



SEZIONE 1: Attraversamento

A 14 Autostrada Adriatica al Km 542+872

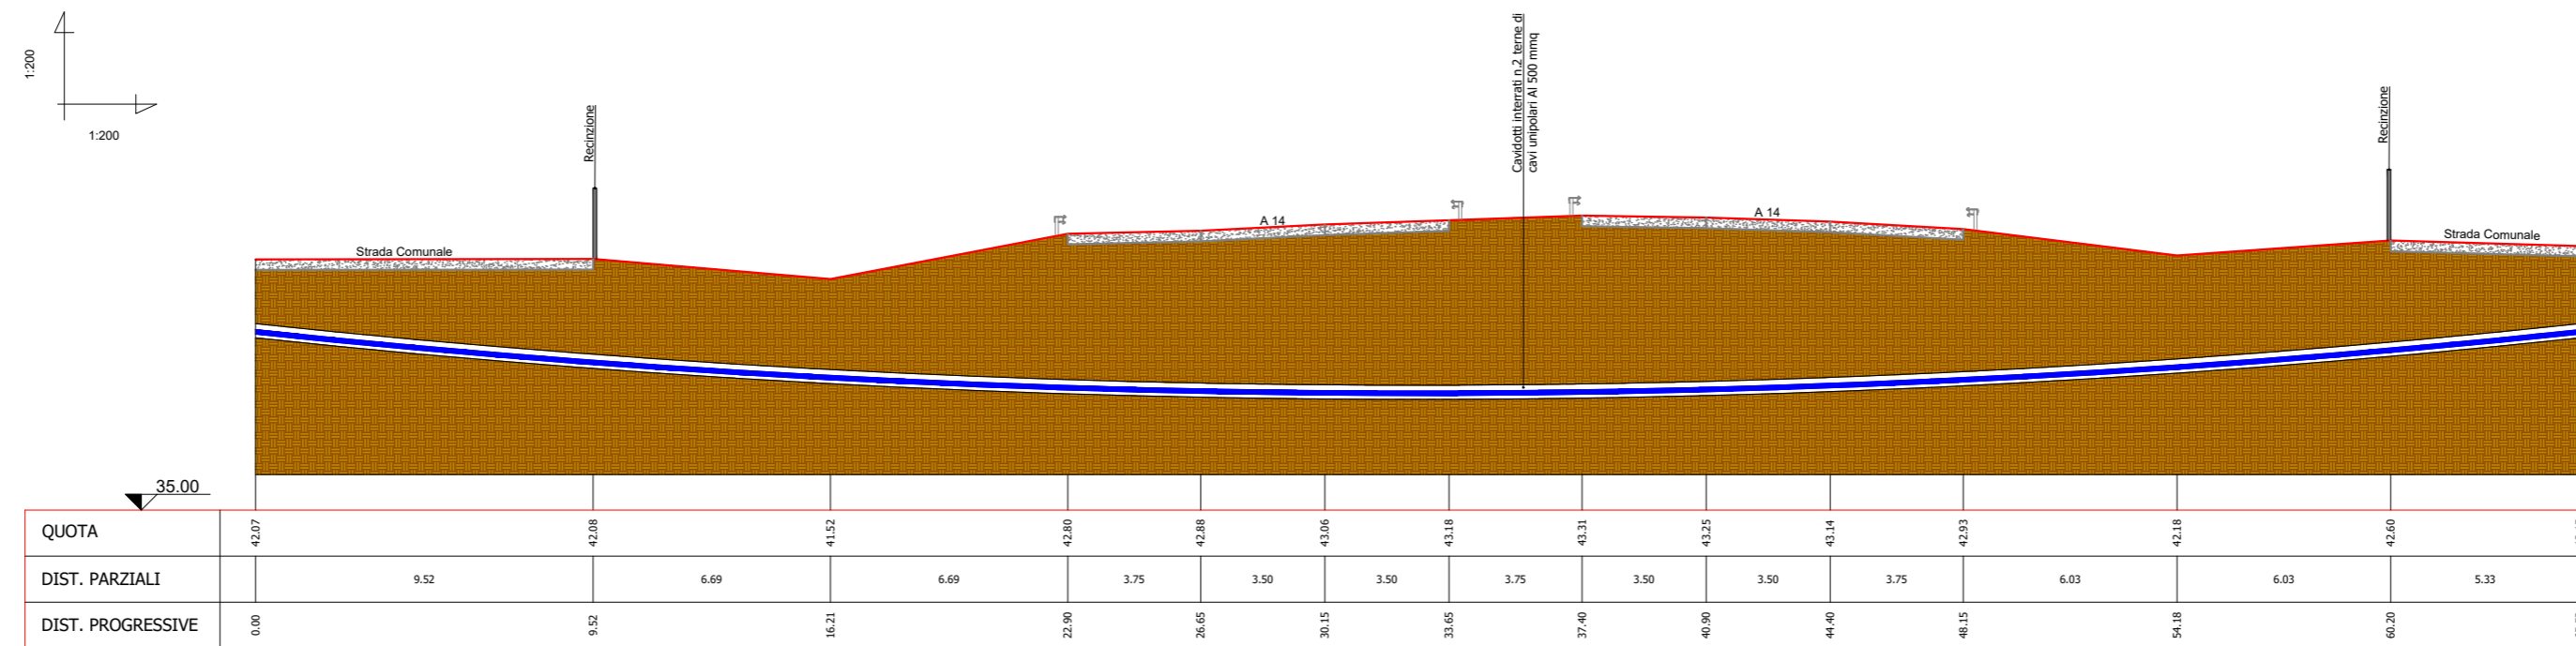


SEZIONE 2: Parallelismo

S.S. 16 al Km 661+083

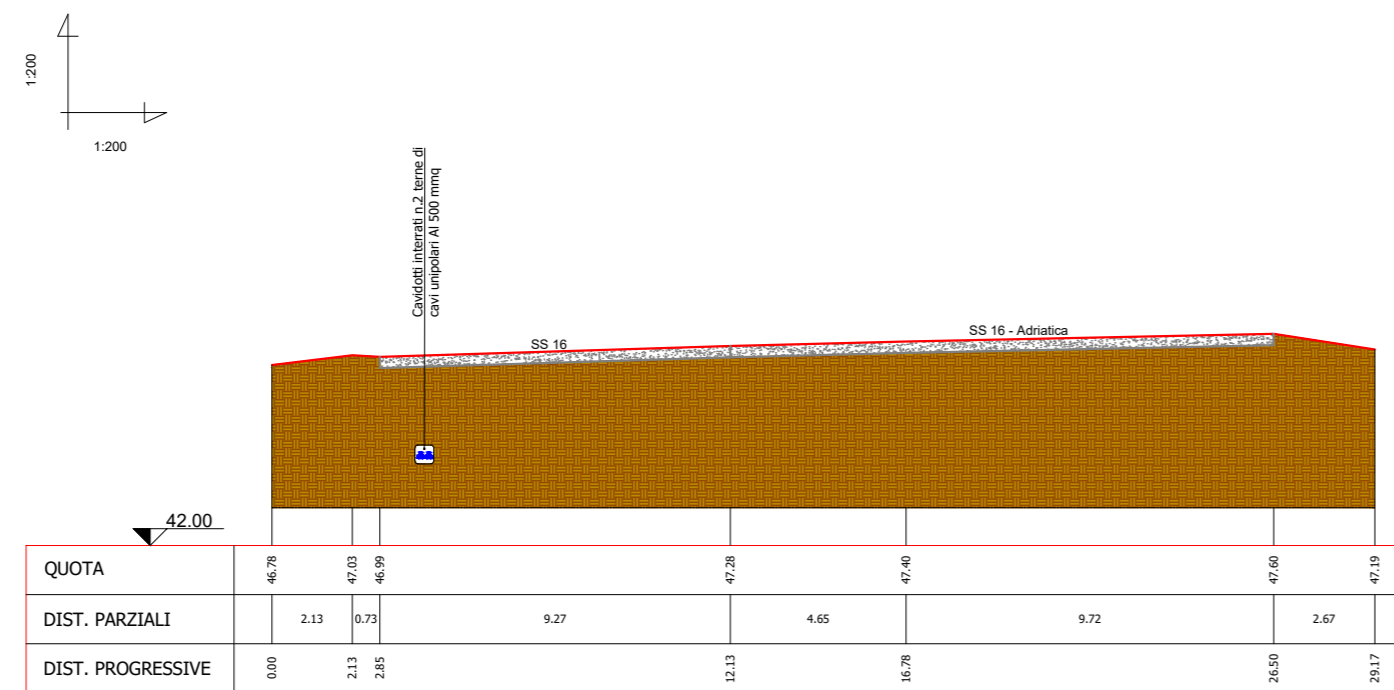


SEZIONE 3: Parallelismo

SS 16 - Adriatica al km 661+484

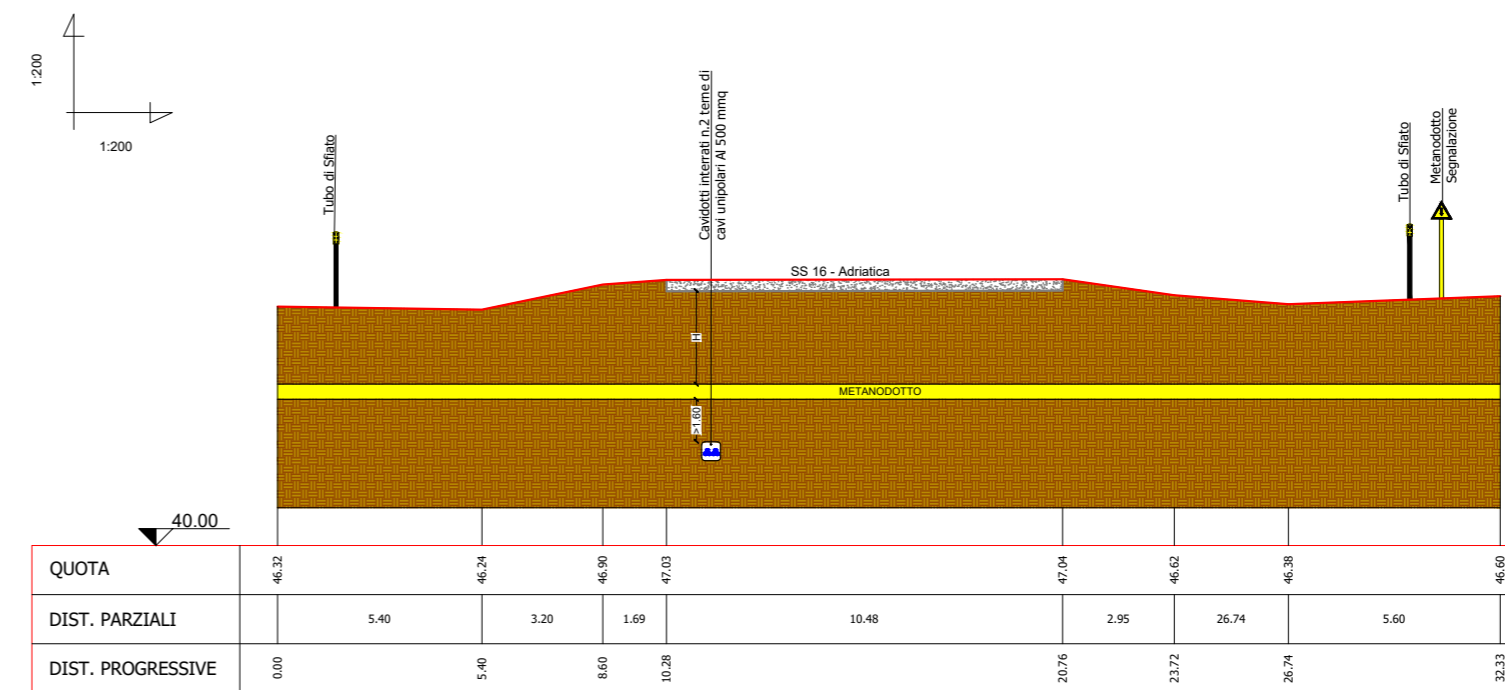

SEZIONE 4: Attraversamento

S.S. 16 al Km 661+978

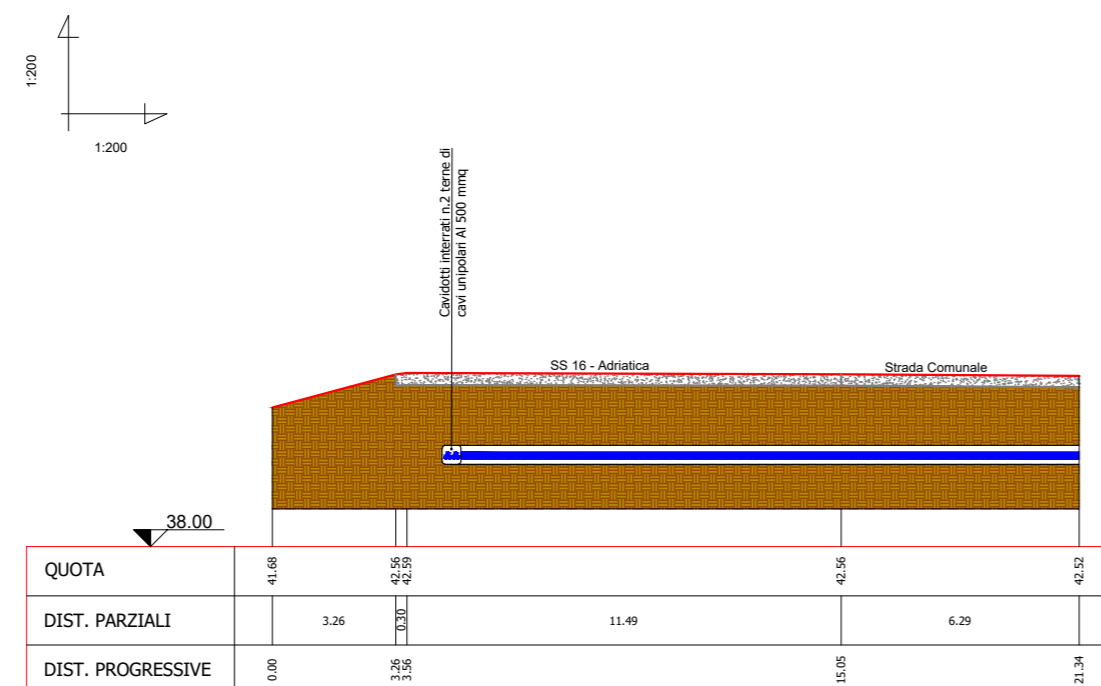

Rev0	-	A. Acito	CP	LC	08/2023
REV.	DESCRIZIONE	DISEGN.	CONTROL.	APPROV.	DATA

Montana

Montana SpA
Via Carlo Angelo Fumagalli, 6
20143 Milano
Tel: +39 02 54118173
Fax: +39 02 54129880
www.montanambiente.com
Milano (sede certificata ISO) | Brescia | Palermo | Cagliari | Roma

P.A. 10414270156
Cap. Soc. 600.000,00€

Committente: **SOLAR CAPITAL 4 S.R.L.**
VIA REINELLA SNC
71017 - TORREMAGGIORE (FG)

Progettisti: **ING. LAURA CONTI**
Iscritta all'Ordine degli Ingegneri della Provincia di Pavia al n. 1726

Oggetto: **IMPIANTO INTEGRATO AGRIVOLTAICO COLLEGATO ALLA RTN**
POTENZA NOMINALE 39,40 MW
COMUNE DI FOGGIA - COMUNE DI SAN SEVERO
PROGETTO DEFINITIVO

Tavolo: Esecutivi ANAS
Sezioni Stradali

N. Tav. **T42**

Ns. Rifi. 2748_5573_FG-SS_VIA_T42_Rev0_ESECUTIVI ANAS- Sezioni Stradali

Scala: 1:200

È VIETATA LA RIPRODUZIONE DI QUESTO DOCUMENTO SENZA PREVENTIVA AUTORIZZAZIONE SCRITTA DELLA MONTANA SPA