




Posa cavidotto AT su Terreno/Sterro
 Particolare del cunicolo (scala 1:20)
 Quote in metri

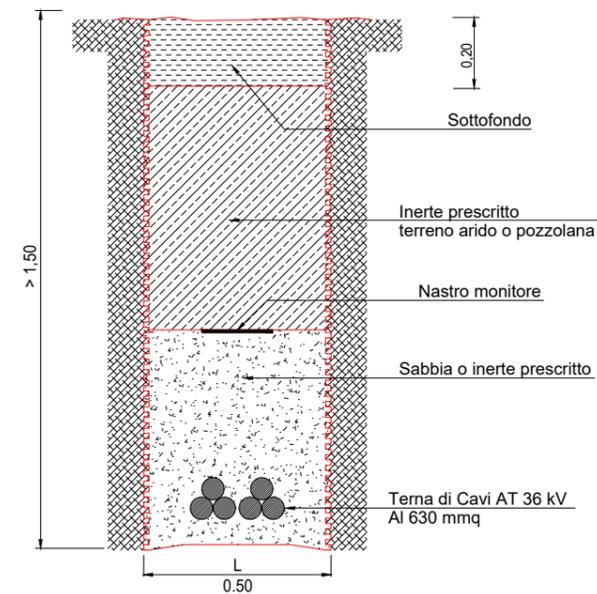

Posa cavidotto AT su Strada Asfaltata
 Particolare del cunicolo (scala 1:20)
 Quote in metri

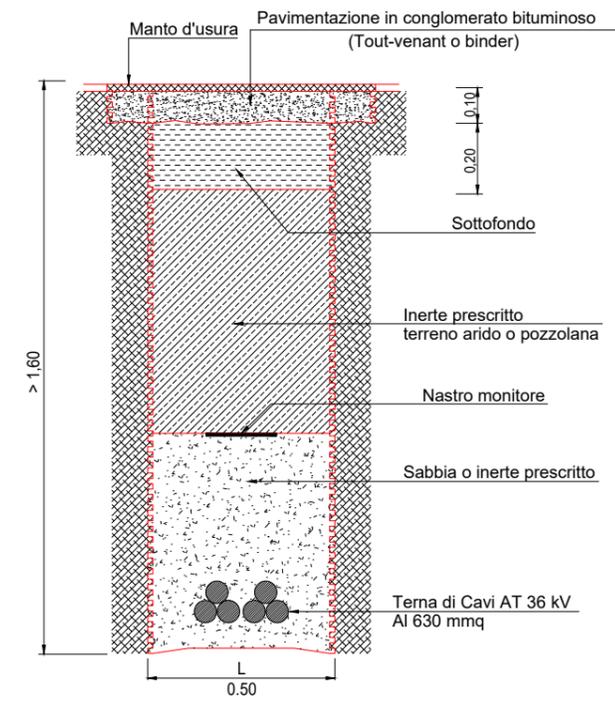

ESEMPIO DI UTILIZZO DELLA MACCHINA T.O.C. PER LA REALIZZAZIONE DELLA TRIVELLAZIONE TRASVERSALE (SEZIONE CAVIDOTTO)

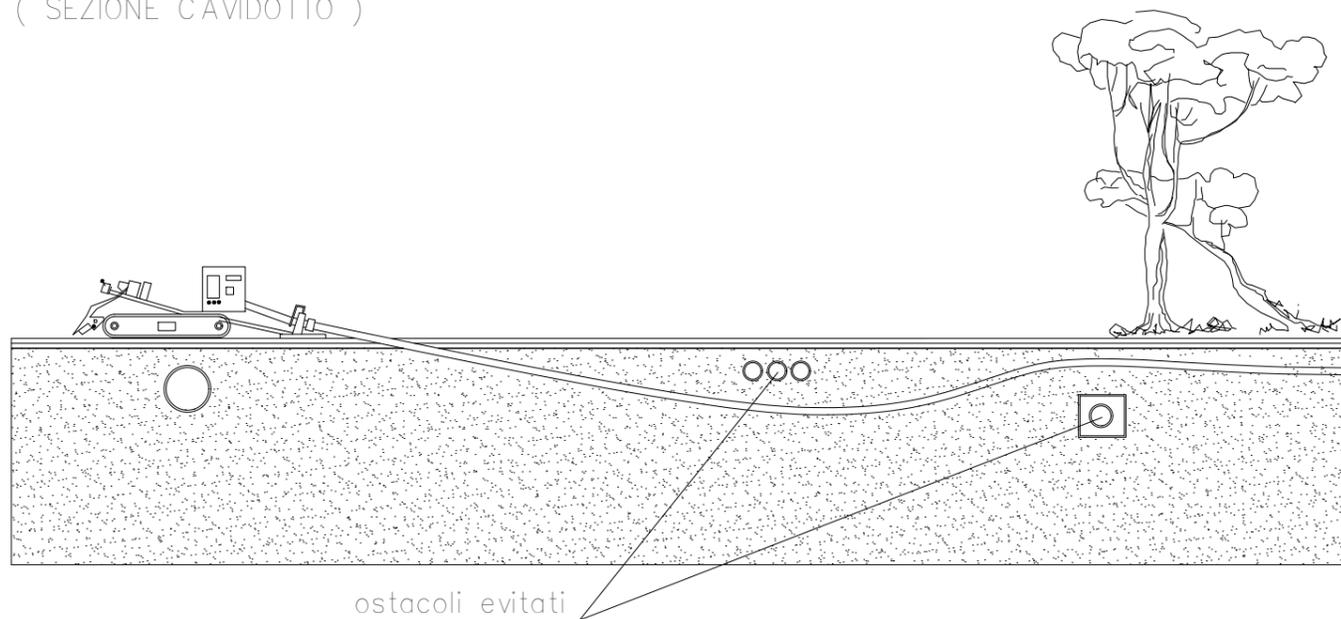

Rev0	-	A.Acito	CP	LC	08/2023
REV.	DESCRIZIONE	DISEGN.	CONTROL.	APPROV.	DATA

Montana

Montana SpA
 Via Carlo Angelo Furnagalli, 6,
 20143 Milano
 Tel. +39.02.54118173
 Fax +39.02.54129890
 www.montanambiente.com
 P.M.A. 10414270156
 Cap. Soc. 600.000,00€

Milano (sede certificata ISO) | Brescia | Palermo | Cagliari | Roma

Committente
SOLAR CAPITAL 4 S.R.L.
 VIA REINELLA SNC
 71017 - TORREMAGGIORE (FG)

Progettisti
 ING. LAURA CONTI
 Iscritta all'Ordine degli Ingegneri della Provincia di Pavia al n. 1726

Oggetto
IMPIANTO INTEGRATO AGRIVOLTAICO COLLEGATO ALLA RTN
 POTENZA NOMINALE 39,40 MW
 COMUNE DI FOGGIA - COMUNE DI SAN SEVERO
 PROGETTO DEFINITIVO

Tavola
 Esecutivi ANAS
 Particolari di connessione
 N. Tav.
T43

Ns. Rif. 2748_5573_FG-SS_VIA_T43_Rev0_ESECUTIVI ANAS - Particolari linea di connessione
 Scala 1:20

È VIETATA LA RIPRODUZIONE DI QUESTO DOCUMENTO SENZA PREVENTIVA AUTORIZZAZIONE SCRITTA DELLA MONTANA SPA