




SEZIONE TRASVERSALE A-A

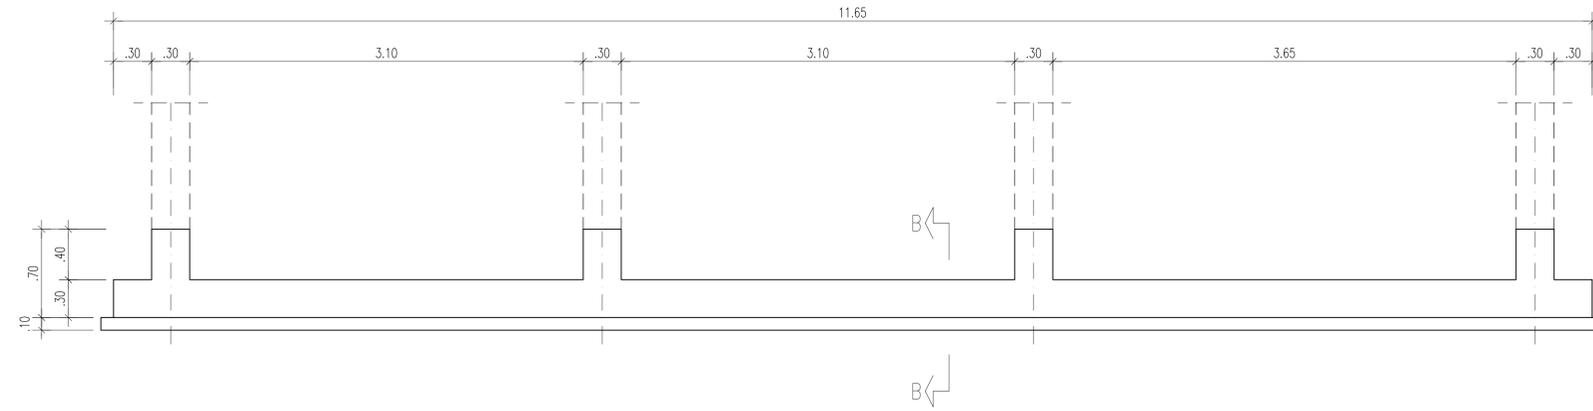

SEZIONE TRASVERSALE B-B

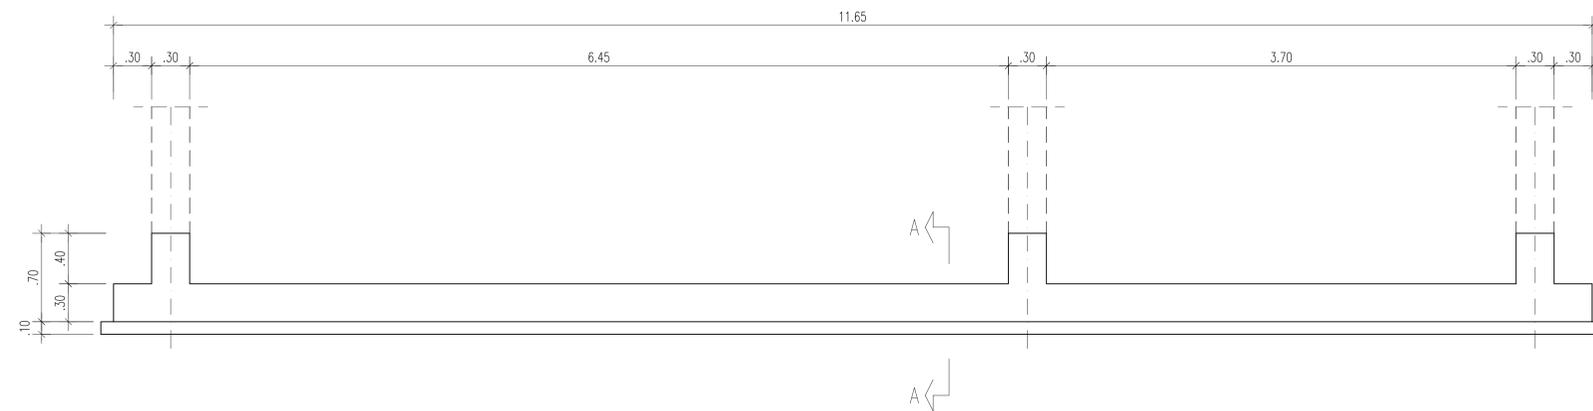

SEZIONE VERTICALE

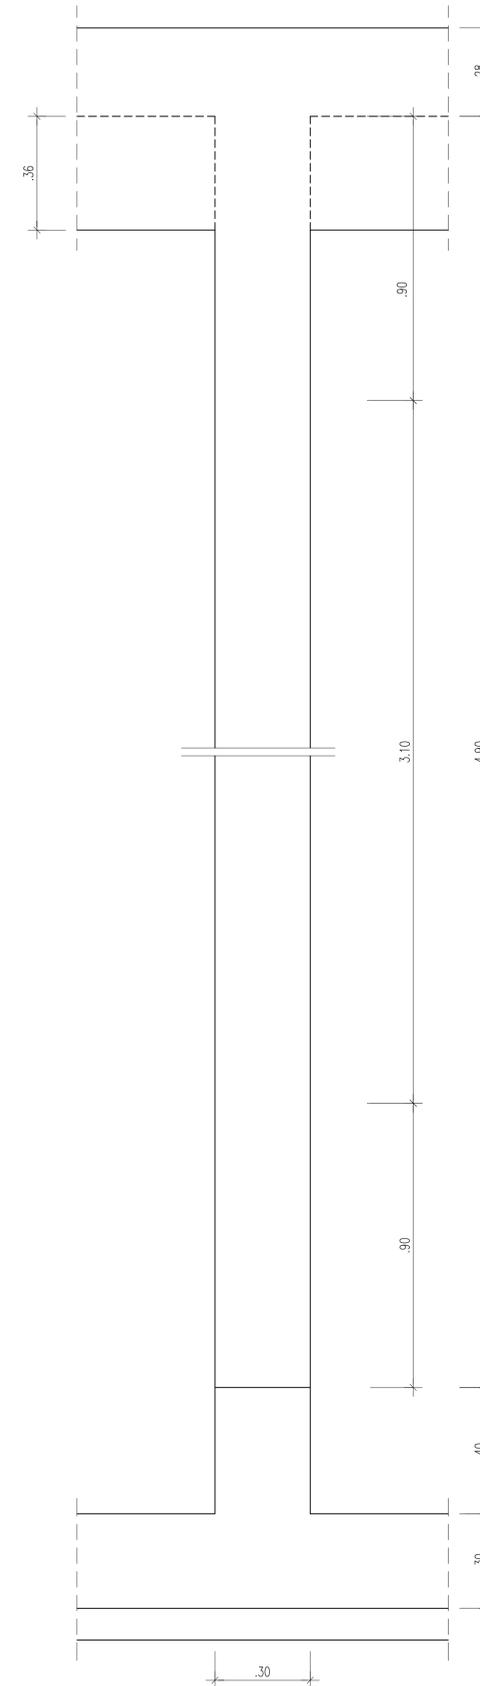

PILASTRI 30x30



SEZIONE ORIZZONTALE

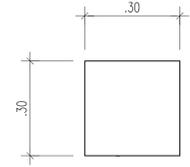


TABELLA MATERIALI

CALCESTRUZZO MAGRO	
Conglomerato cementizio	: Rck ≥ 15 N/mm ²
CALCESTRUZZO	
Conglomerato cementizio	: Rck ≥ 35 N/mm ²
ACCIAIO	
Acciaio in barre ad aderenza migliorata	: FeB 44 K
	f _y /f _{yk} ≤ 1.35
	(f _t /f _{yk}) _{medio} ≥ 1.13
Copriferro	: 4 cm
Sovrapposizioni	: ≥ 60°



Corridoio plurimodale Tirrenico-Nord Europa
 Itinerario Agrigento -CALTANISSETTA-A19
 S.S. N° 640 "DI PORTO EMPEDOCLE"
 AMMODERNAMENTO E ADEGUAMENTO ALLA CAT. B DEL D.M. 5.11.2001
 Dal km 44+400 allo svincolo con l'A19

PROGETTO DEFINITIVO

GRUPPO DI PROGETTAZIONE	RESPONSABILI DI PROGETTO
ATI: TECHNITAL s.p.a. (mandataria) S.I.S. Studio di Ingegneria Stradale s.r.l. DELTA Ingegneria s.r.l. INFRATEC s.r.l. Consulting Engineering PROGIN s.p.a.	Dott. Ing. M. Raccosta Ordine Ing. Verona n° A1665 Prof. Ing. A. Bevilacqua Ordine Ing. Palermo n° 4058 Dott. Ing. M. Carino Ordine Ing. Agrigento n° A628 Dott. Ing. N. Traccoli Ordine Ing. Potenza n° 836 Dott. Ing. S. Esposito Ordine Ing. Roma n° 20837 IL GEOLOGO
VISTO:IL RESPONSABILE DEL PROCEDIMENTO	INTEGRAZIONE PRESTAZIONI SPECIALISTICHE
Dott. Ing. Massimiliano Fidenzi	Dott. Ing. M. Raccosta
VISTO:IL RESPONSABILE DEL SERVIZIO PROGETTAZIONE	DATA
Dott. Ing. Antonio Valente	PROTOCOLLO

IMPIANTI ELETTRICI DI ILLUMINAZIONE, VENTILAZIONE E TELECONTROLLO
 OPERE CIVILI DI CABINA ELETTRICA

CABINA ELETTRICA TIPO 1 - PLATEA E PILASTRI

CODICE PROGETTO	NOME FILE	REVISIONE	FOGLIO	SCALA:
L0407B D 0501	L0407B_D_0501_T01_M08_IMP_S202.DWG	A	01 di 01	GRAFICA
REV.	DESCRIZIONE	DATA	VERIFICATO RESP. TECNICO	APPROVATO RESP. D'ITERARIO
D			L. Carrarini	F. Arculli
C				C. Marro
B				
A	EMISSIONE			