




LEGENDA

- Areogeneratori di progetto
- Cavidotto MT
- + Piazzole
- Cabina di raccolta
- ▨ SSE Bovino
- ▨ Stazione Elettrica Bovino
- Limiti comunali

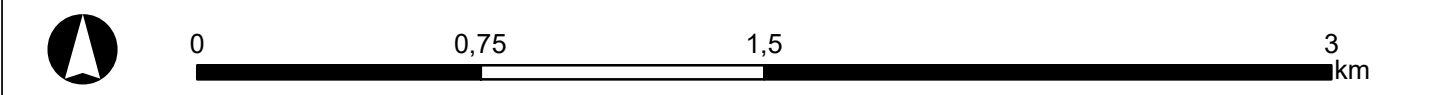




REGIONE PUGLIA
Provincia di FOGGIA
 BOVINO E TROIA



OGGETTO PROGETTO PER LA REALIZZAZIONE DI UN IMPIANTO EOLICO NEL COMUNE DI BOVINO E TROIA IN LOCALITA' SERRONE E CONVEGNA

COMMITTENTE **Q-ENERGY RENEWABLES S.r.l.**
Via Vitor Pisani, 6/a - 20124 Milano (MI)
 PEC: q-energyrenewables@qegmail.com
 P.IVA: 02448130968

Codice Commessa PHEEDRA: 22_04_EO_BVN



PHEEDRA S.r.l. Via Lago di Nemi, 90
 74121 - Taranto
 Tel. 099.7722302 - Fax 099.9870285
 e-mail: info@pheedra.it - web: www.pheedra.it

PROGETTAZIONE **Dott. Ing. Angelo Micolucci**

ORDINE INGEGNERI PROVINCIA TARANTO
 Sezione A
 Dott. Ing. MICOLUCCI Angelo
 n° 1851

REV.	DATA	ATTIVITA'	REDATTO	VERIFICATO	APPROVATO
2	Gennaio 2024	RIPOSIZIONAMENTO TORRI WTG04, WTG06, WTG07	MS	AM	VS
1	Luglio 2022	PRIMA EMISSIONE	MS	AM	VS

OGGETTO DELL'ELABORATO

INQUADRAMENTO SU ORTOFOTO

FORMATO	SCALA	CODICE DOCUMENTO				NOME FILE	FOGLI
A1	1:20.000	SOC.	DIS.	TIPO DOC.	PROG.	REV.	
		BVN	CIV	TAV	005	02	BVN-CIV-TAV-005_02