


INQUADRAMENTO SU CATASTALE

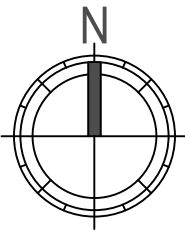


Comune di Ollastra (OR)
Foglio n.13

Comune di Ollastra (OR)
Foglio n.14

Comune di Simaxis (OR)
Foglio n.3

Comune di Simaxis (OR)
Foglio n.4

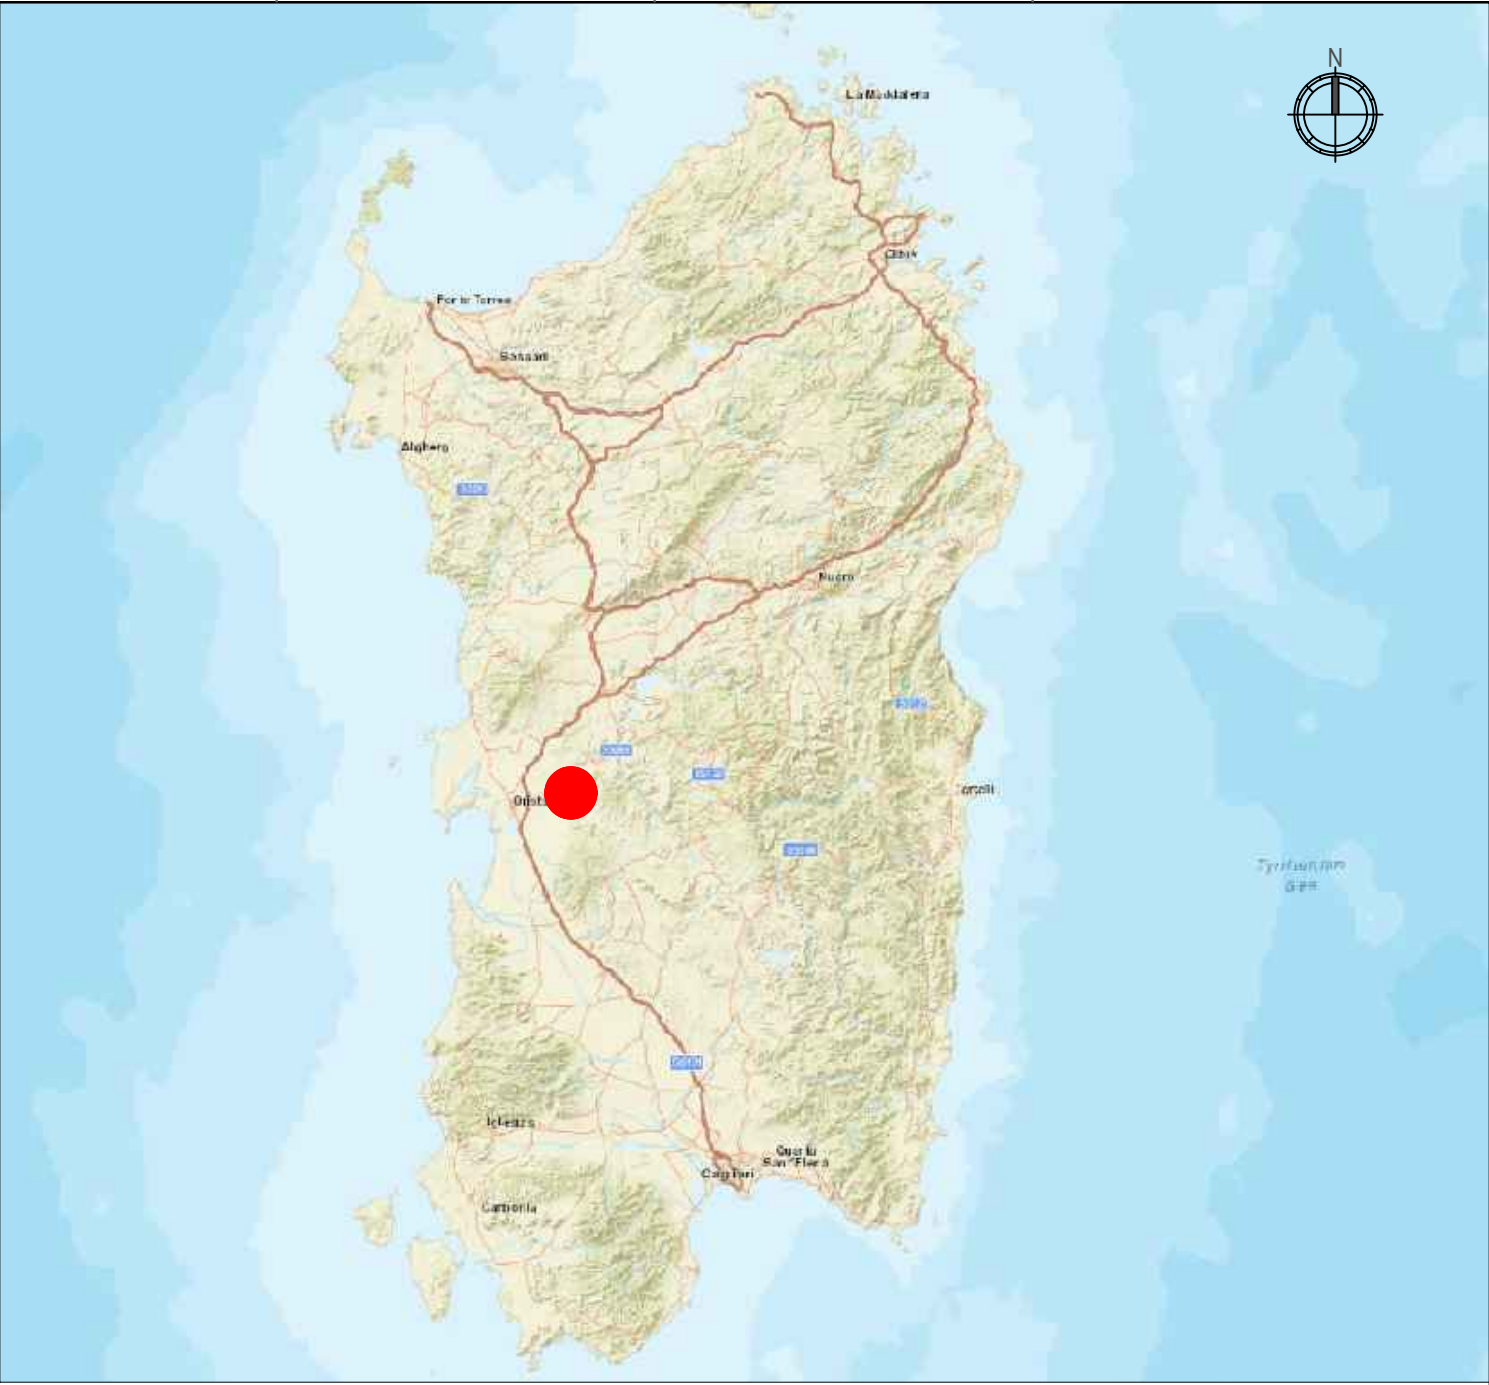

LEGENDA

- Limite fogli catastali
- Area d'impianto
- Limite catastale dell'area d'impianto
- Cabina di Consegna (DG2061 ed.09)
- Cavidotto interrato di connessione
- Cabina Primaria CP "Ollastra"


00	20/12/2023	Prima emissione	F. G. Raimondi	S. De Caro	P. Polinelli															
REV.	DATE	DESCRIPTION	PREPARED	CHECKED	APPROVED															
CONTRACTORS LOGO		PROJECT: Impianto Agrivoltaico 18314 "SIMAXIS 02" LOTTO 1: 5,7 MWAC - LOTTO 2: 4,5 MWAC																		
		FILE NAME: GRE.EEC.D.00.IT.P.18314.00.028.00																		
		CLASSIFICATION: PUBLIC	FORMAT: A1	SCALE: 1:4.000	PLOT SCALE: 1:1	SHEET: 1 di 6														
 Engineering & Construction		UTILIZATION SCOPE: Progetto Definitivo Per Autorizzazione	TITLE: INQUADRAMENTO SU CATASTALE																	
		EGP VALIDATION																		
VALIDATED BY	Stantec S.p.a.																			
VERIFIED BY	D. Braccia																			
COLLABORATORS	E. Pazzola																			
		EGP CODE																		
		GROUP	FUNCTION	TYPE	ISSUER	COUNTRY	TEC	PLANT	SYSTEM	PROGRESSIVE	REVISION									
		GREEEC	D	0	0	I	T	P	1	8	3	1	4	0	0	0	2	8	0	0
This document is property of Enel SpA. It is strictly forbidden to reproduce this document, in whole or in part, and to provide to others any related information without the previous written consent by Enel SpA.																				

~~INQUADRAMENTO SU CATASTALE~~

Comune di Ollastra (OR)
Foglio n.14

Comune di Simaxis (OR)
Foglio n.3

Comune di Simaxis (OR)
Foglio n.4


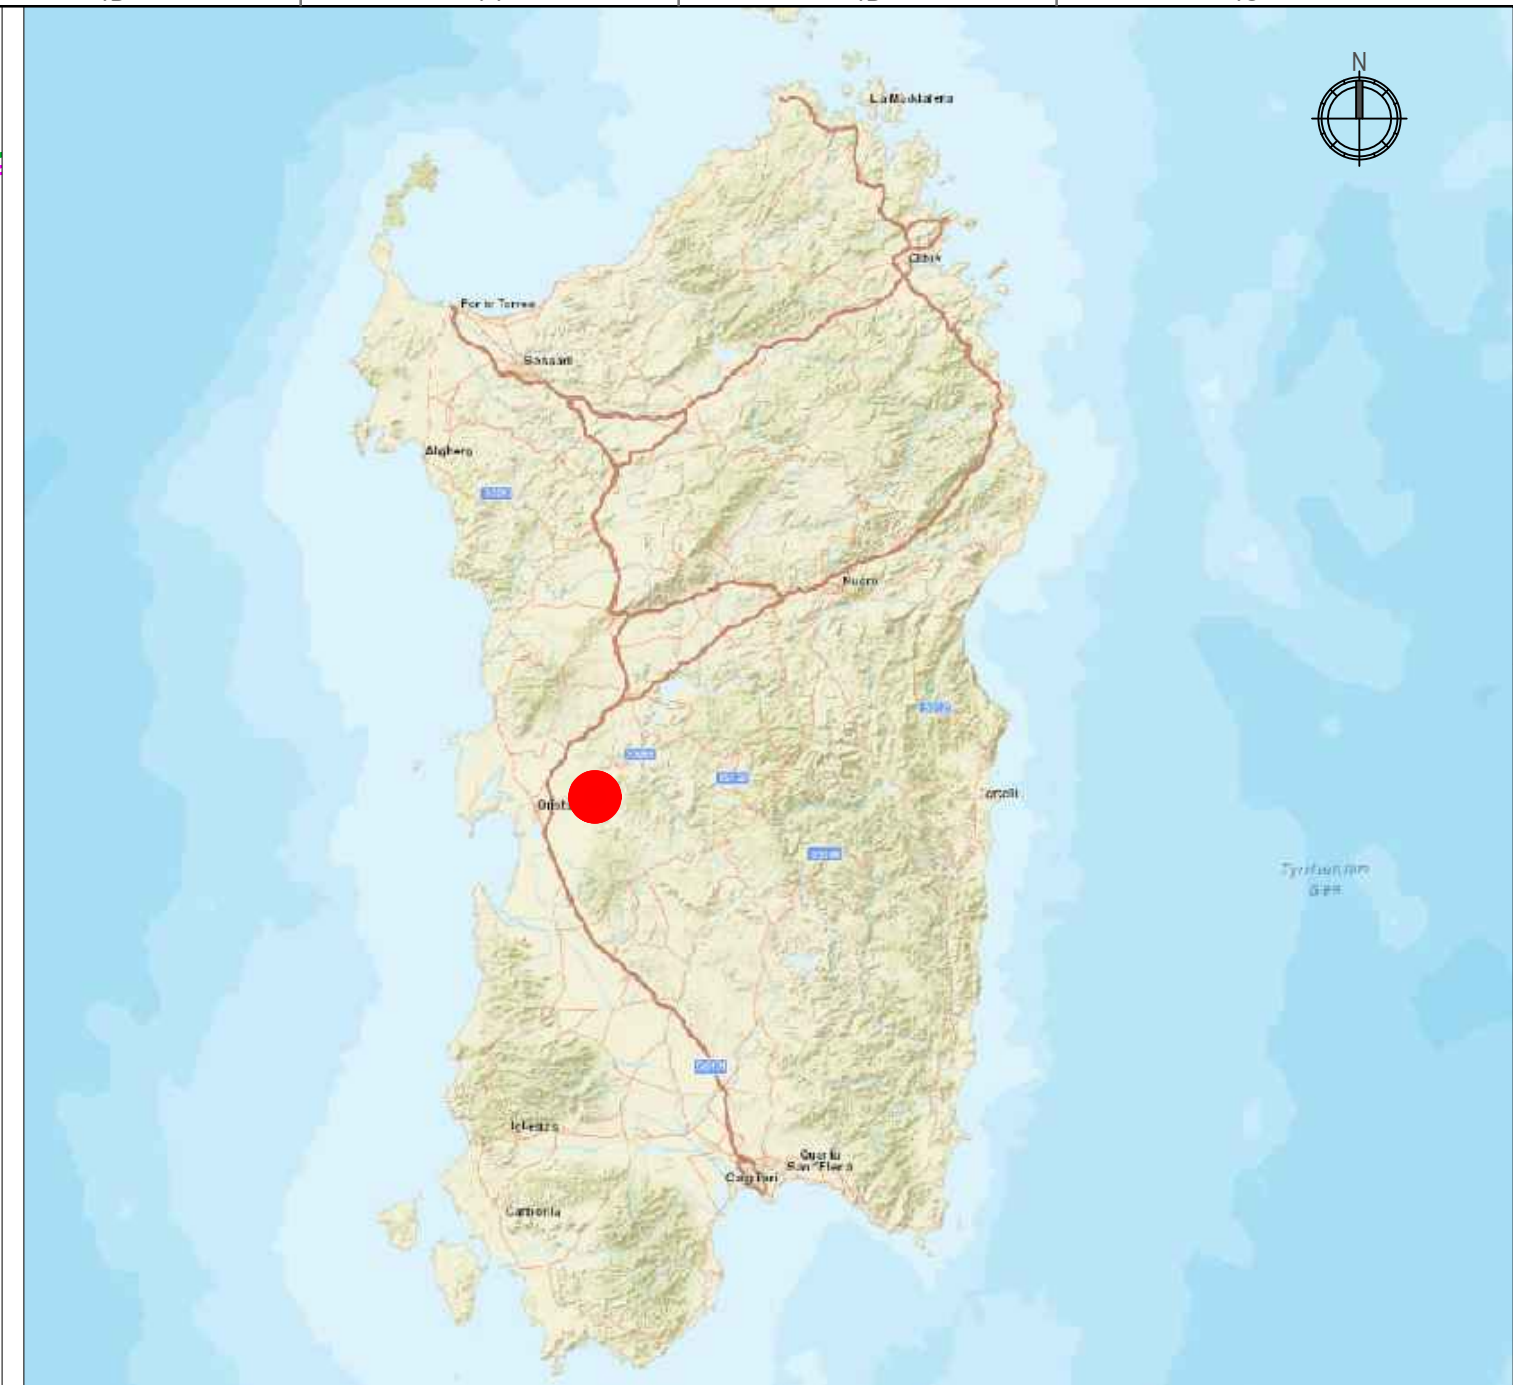


LEGENDA

-  Limite fogli catastali
-  Area d'impianto
-  Limite catastale dell'area d'impianto
-  Cabina di Consegna (DG2061 ed.09)
-  Cavidotto interrato di connessione
-  Cabina Primaria CP "Ollastra"

00		20/12/2023		Prima emissione		F. G. Raimondi		S. De Caro		P. Polinelli			
REV.		DATE		DESCRIPTION		PREPARED		CHECKED		APPROVED			
CONTRACTOR'S LOGO				PROJECT: Impianto Agrivoltaico 18314 "SIMAXIS 02" LOTTO 1: 5,7 MWAC - LOTTO 2: 4,5 MWAC FILE NAME: GRE.EEC.D.00.IT.P.18314.00.028.00									
				CLASSIFICATION: PUBLIC		FORMAT: A1		SCALE: 1:2.000		PLOT SCALE: 1:1		SHEET: 2 di 6	
 Engineering & Construction				UTILIZATION SCOPE: Progetto Definitivo Per Autorizzazione		TITLE: INQUADRAMENTO SU CATASTALE							
EGP VALIDATION													
VALIDATED BY Stantec S.p.a.													
VERIFIED BY D. Braccia				EGP CODE									
COLLABORATORS E. Pazzola				GROUP	FUNCTION	TYPE	ISSUER	COUNTRY	TEC.	PLANT	SYSTEM	PROGRESSIVE	REVISION
				GRE	EEC	D	00	I	T	P	18314	00028	00
This document is property of Enel SpA. It is strictly forbidden to reproduce this document, in whole or in part, and to provide to others any related information without the previous written consent by Enel SpA.													

INQUADRAMENTO SU CATASTALE

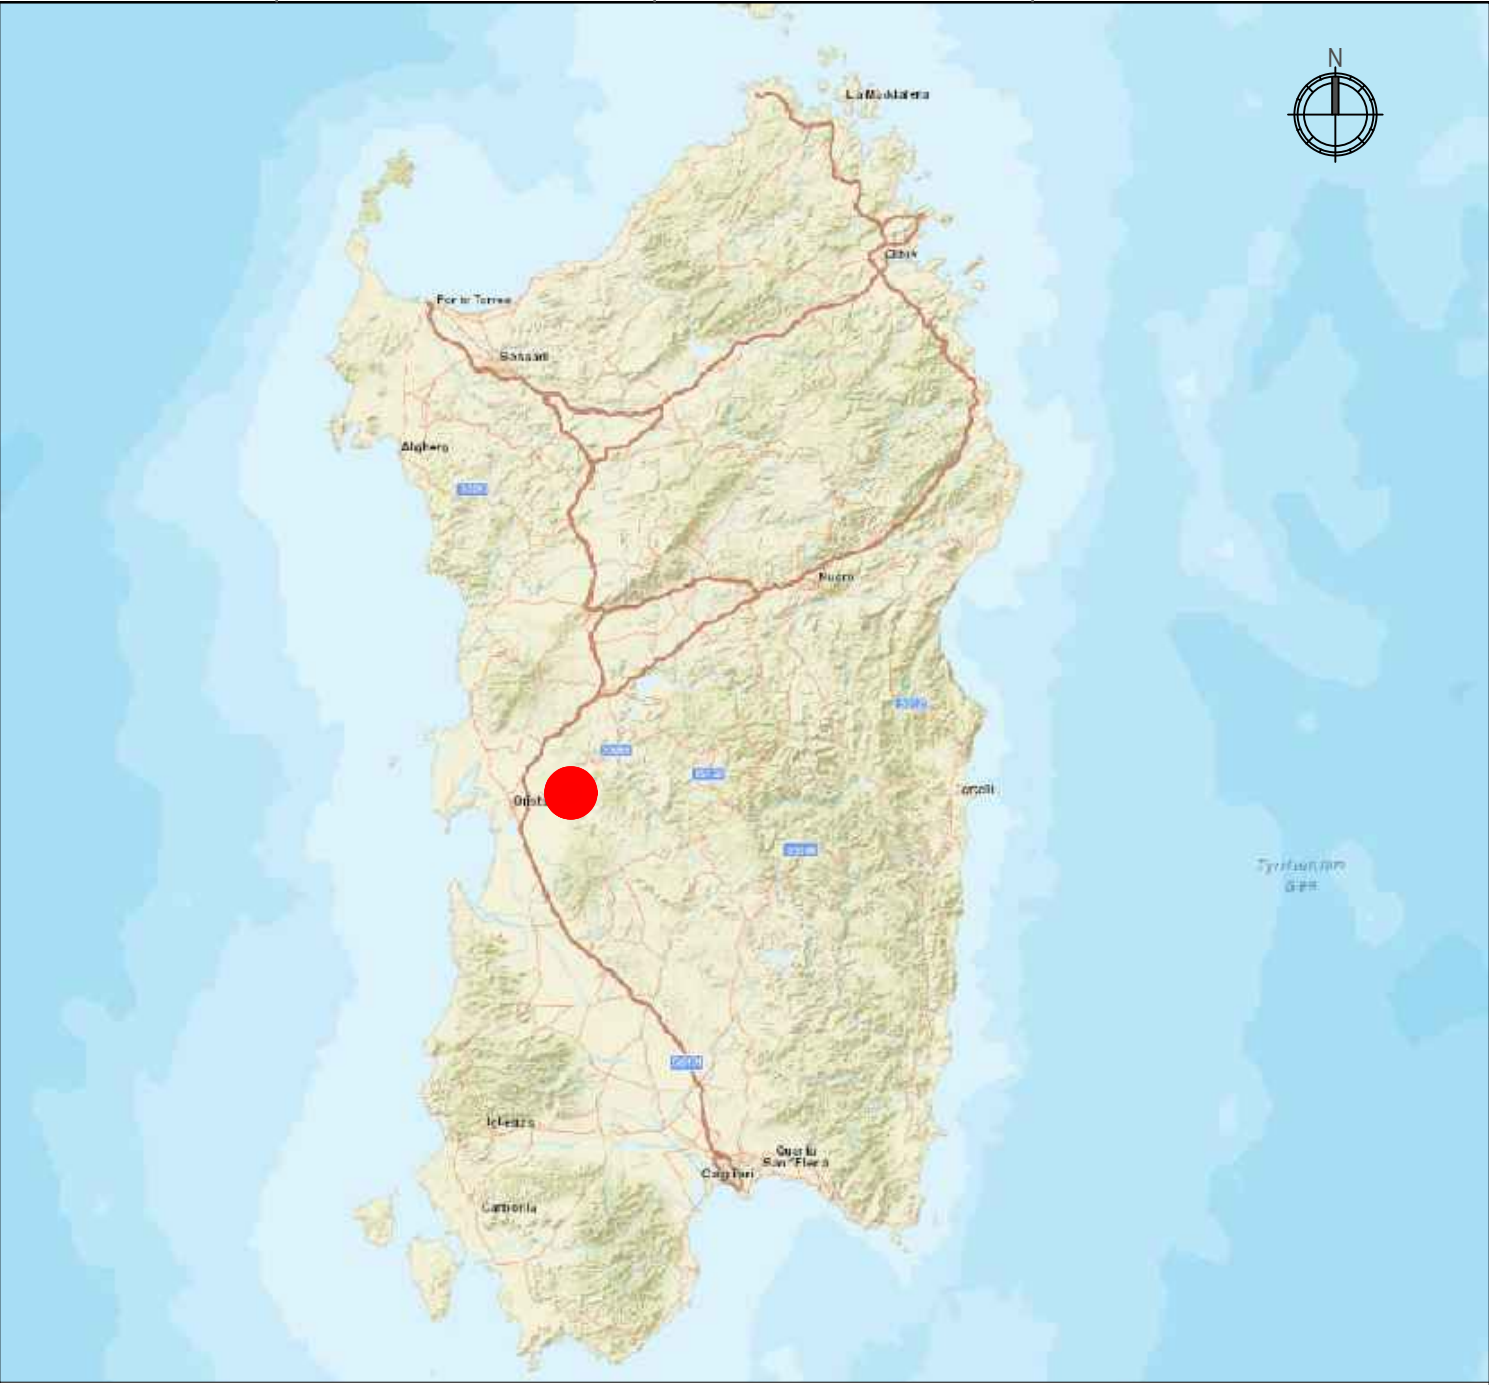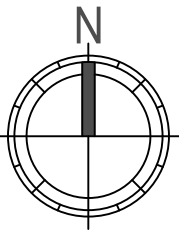

Comune di Ollastra (OR)
Foglio n.14

Comune di Simaxis (OR)
Foglio n.3


Comune di Simaxis (OR)
Foglio n.4

LEGENDA

- Limite fogli catastali
- Area d'impianto
- Limite catastale dell'area d'impianto
- Cabina di Consegna (DG2061 ed.09)
- Cavidotto interrato di connessione
- Cabina Primaria CP "Ollastra"

00	20/12/2023	Prima emissione	F. G. Raimondi	S. De Caro	P. Polinelli				
REV.	DATE	DESCRIPTION	PREPARED	CHECKED	APPROVED				
CONTRACTORS LOGO		PROJECT: Impianto Agrivoltaico 18314 "SIMAXIS 02" LOTTO 1: 5,7 MWAC - LOTTO 2: 4,5 MWAC							
  Engineering & Construction EGP VALIDATION VALIDATED BY: Stantec S.p.a. VERIFIED BY: D. Braccia COLLABORATORS: E. Pazzola		FILE NAME: GRE.EEC.D.00.IT.P.18314.00.028.00							
		CLASSIFICATION: PUBLIC		FORMAT: A1	SCALE: 1:2.000	PLOT SCALE: 1:1	SHEET: 3 di 6		
		UTILIZATION SCOPE: Progetto Definitivo Per Autorizzazione		TITLE: INQUADRAMENTO SU CATASTALE					
		EGP CODE							
		GROUP	FUNCTION	TYPE	ISSUER	COUNTRY	TEC	PLANT	SYSTEM
GRE	EEC	D	00	I	T	P	18314	00	2800
This document is property of Enel SpA. It is strictly forbidden to reproduce this document, in whole or in part, and to provide to others any related information without the previous written consent by Enel SpA.									

INQUADRAMENTO SU CATASTALE

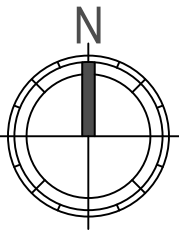

Comune di Ollastra (OR)
Foglio n.13

Comune di Ollastra (OR)
Foglio n.14

Comune di Simaxis (OR)
Foglio n.3

Comune di Simaxis (OR)
Foglio n.4




LEGENDA

- Limite fogli catastali
- Area d'impianto
- Limite catastale dell'area d'impianto
- Cabina di Consegna (DG2061 ed.09)
- Cavidotto interrato di connessione
- Cabina Primaria CP "Ollastra"

00	20/12/2023	Prima emissione	F. G. Raimondi	S. De Caro	P. Polinelli																	
REV.	DATE	DESCRIPTION	PREPARED	CHECKED	APPROVED																	
CONTRACTORS LOGO 			PROJECT:																			
			Impianto Agrivoltaico 18314 "SIMAXIS 02"																			
			LOTTO 1: 5,7 MWAC - LOTTO 2: 4,5 MWAC																			
			FILE NAME:																			
			GRE.EEC.D.00.IT.P.18314.00.028.00																			
 Green Power Engineering & Construction EGP VALIDATION			CLASSIFICATION:	FORMAT:	SCALE:	PLOT SCALE:	SHEET:															
			PUBLIC	A1	1:2.000	1:1	4 di 6															
Utilization Scope Progetto Definitivo Per Autorizzazione			TITLE:																			
			INQUADRAMENTO SU CATASTALE																			
EGP VALIDATION			EGP CODE																			
VALIDATED BY:	Stantec S.p.a.		GROUP:	FUNCTION:	TYPE:	ISSUER:	COUNTRY:	TEC:	PLANT:	SYSTEM:	PROGRESSIVE:	REVISION:										
VERIFIED BY:	D. Braccia		GROUP:	FUNCTION:	TYPE:	ISSUER:	COUNTRY:	TEC:	PLANT:	SYSTEM:	PROGRESSIVE:	REVISION:										
COLLABORATORS:	E. Pazzola		GROUP:	FUNCTION:	TYPE:	ISSUER:	COUNTRY:	TEC:	PLANT:	SYSTEM:	PROGRESSIVE:	REVISION:										
			GRE	EEC	D	0	0	I	T	P	1	8	3	1	4	0	0	0	2	8	0	0
This document is property of Enel SpA. It is strictly forbidden to reproduce this document, in whole or in part, and to provide to others any related information without the previous written consent by Enel SpA.																						

INQUADRAMENTO SU CATASTALE

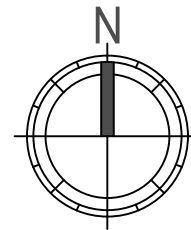

Comune di Ollastra (OR)
Foglio n.13

Comune di Ollastra (OR)
Foglio n.14

LEGENDA

- Limite fogli catastali
- Area d'impianto
- Limite catastale dell'area d'impianto
- Cabina di Consegna (DG2061 ed.09)
- Cavidotto interrato di connessione
- Cabina Primaria CP "Ollastra"

00	20/12/2023	Prima emissione		F. G. Raimondi		S. De Caro		P. Polinelli			
REV.	DATE	DESCRIPTION		PREPARED		CHECKED		APPROVED			
CONTRACTORS LOGO   Green Power Engineering & Construction EGP VALIDATION				PROJECT: Impianto Agrivoltaico 18314 "SIMAXIS 02" LOTTO 1: 5,7 MWAC - LOTTO 2: 4,5 MWAC							
				FILE NAME: GRE.EEC.D.00.IT.P.18314.00.028.00							
				CLASSIFICATION: PUBLIC		FORMAT: A1	SCALE: 1:2.000	PLOT SCALE: 1:1	SHEET: 5 di 6		
				UTILIZATION SCOPE: Progetto Definitivo Per Autorizzazione		TITLE: INQUADRAMENTO SU CATASTALE					
						EGP CODE					
VALIDATED BY Stantec S.p.a.		GROUP GRE	FUNCTION EEC	TYPE D	ISSUER 00	COUNTRY I	TEC. T	PLANT P	SYSTEM 18314	PROGRESSIVE 00	REVISION 02800
VERIFIED BY D. Braccia											
COLLABORATORS E. Pazzola											
This document is property of Enel SpA. It is strictly forbidden to reproduce this document, in whole or in part, and to provide to others any related information without the previous written consent by Enel SpA.											

