


Keymap
Scala 1:10.000

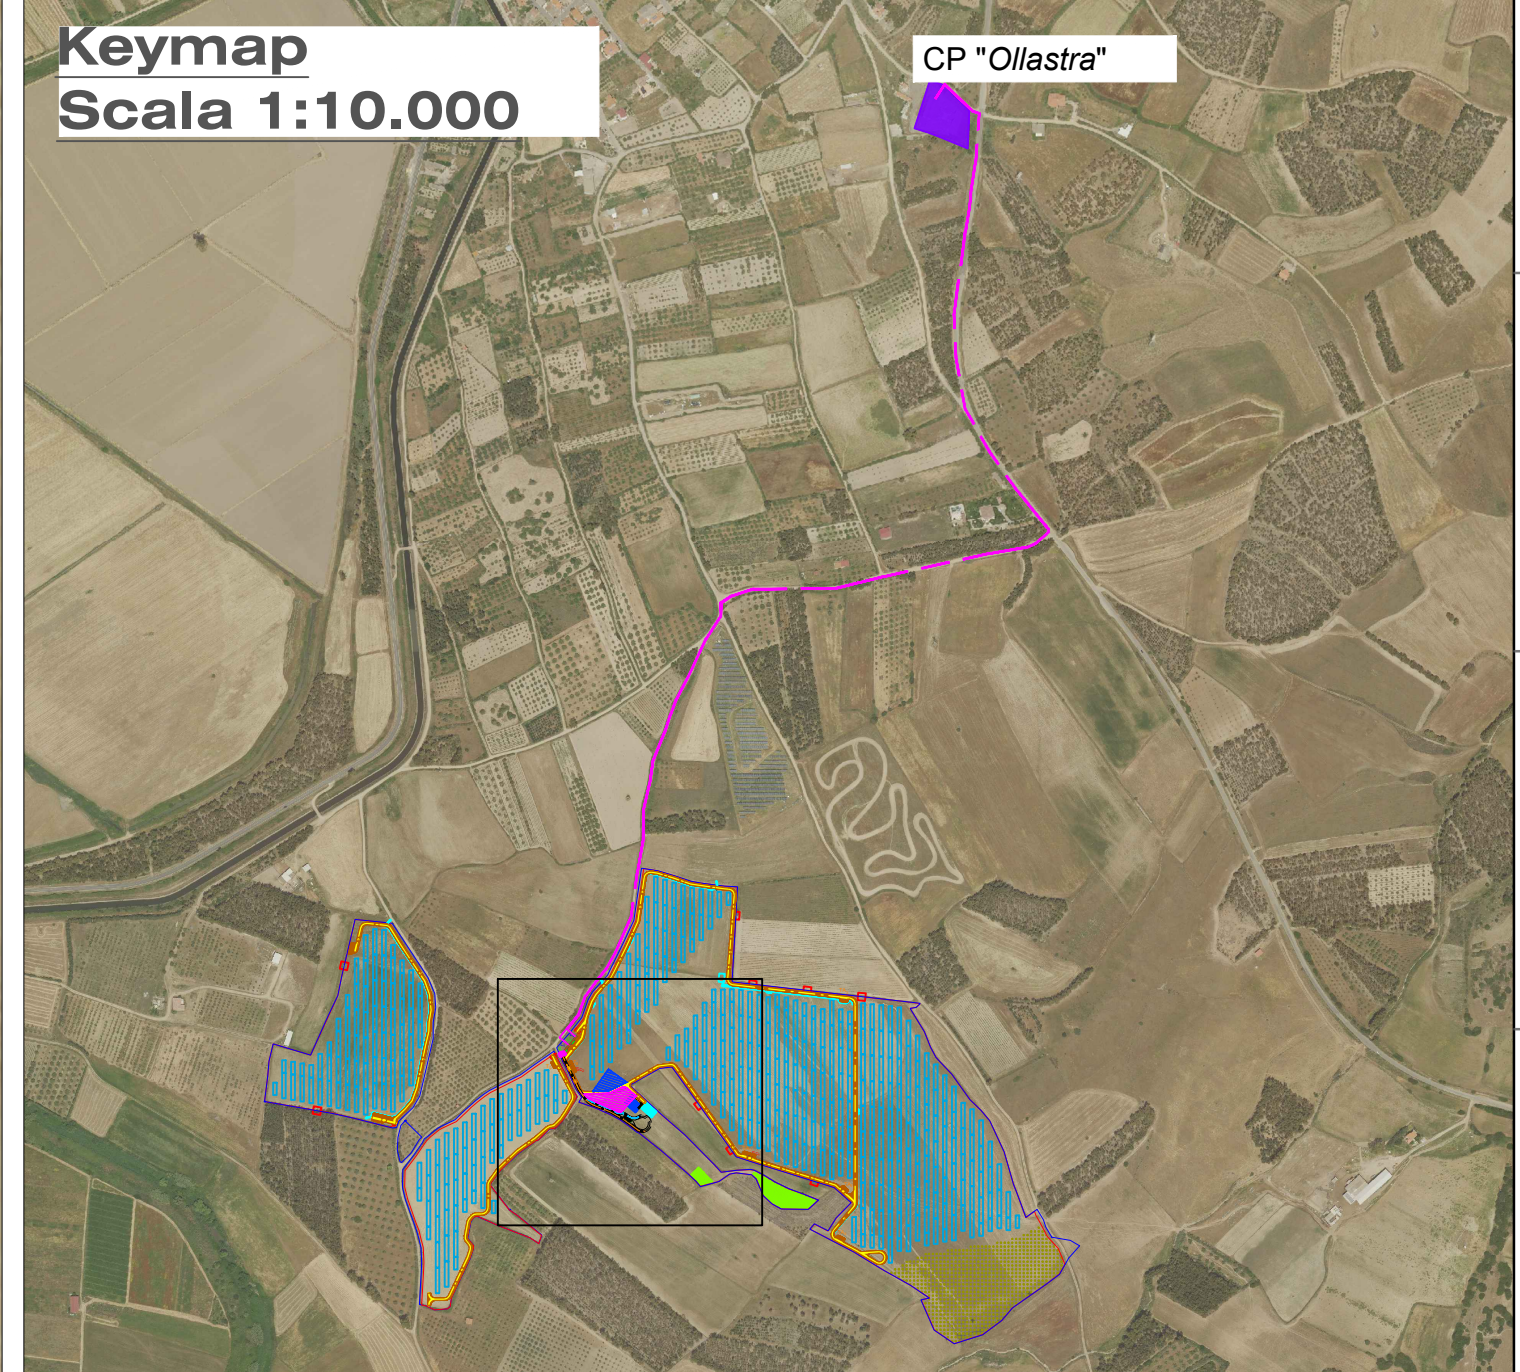

	Limite catastale area di impianto		Cancello di cantiere
	Recinzione perimetrale		Cavidotto interrato di connessione
	Strutture tracker monoassiali (2x14 e 2x28)		Sist. drenaggio: modulo disperdente
	Viabilità interna e rete di drenaggio		Piantumazioni
	Cabina di Consegna ($L_{1,...}$)		Fascia di rispetto elettrodotto aereo
	Locale utente $Un_{1,...}$		Area O&M - Magazzino
	Cabina trasformazione ($T_{A,...}$)		Area O&M - Parcheggi
	Locale scada ($SC_{1,...}$)		Area di stoccaggio rifiuti
	Cabina Primaria CP "Ollastra"		Area attrezzature

 RALLENTARE
Attenzione uscita
autocarri

[illegible]

Keymap
Scala 1:10.000



- | | | | |
|---|---|---|---------------------------------------|
|  | Limite catastale area di impianto |  | Cabina Primaria CP "Ollastra" |
|  | Recinzione perimetrale |  | Cavidotto interrato di connessione |
|  | Strutture tracker monoassiali (2x14 e 2x28) |  | Sist. drenaggio: modulo disperdente |
|  | Viabilità interna e rete di drenaggio |  | Piantumazioni |
|  | Cabina di Consegna ($L_{1,...}$) |  | Fascia di rispetto elettrodotto aereo |
|  | Locale utente $Un_{1,...}$ |  | Area O&M - Magazzino |
|  | Cabina trasformazione ($T_{A,...}$) |  | Area O&M - Area di manovra |
|  | Locale scada ($SC_{1,...}$) |  | Area O&M - Parcheggi |

MAGAZZINO

[illegible]