
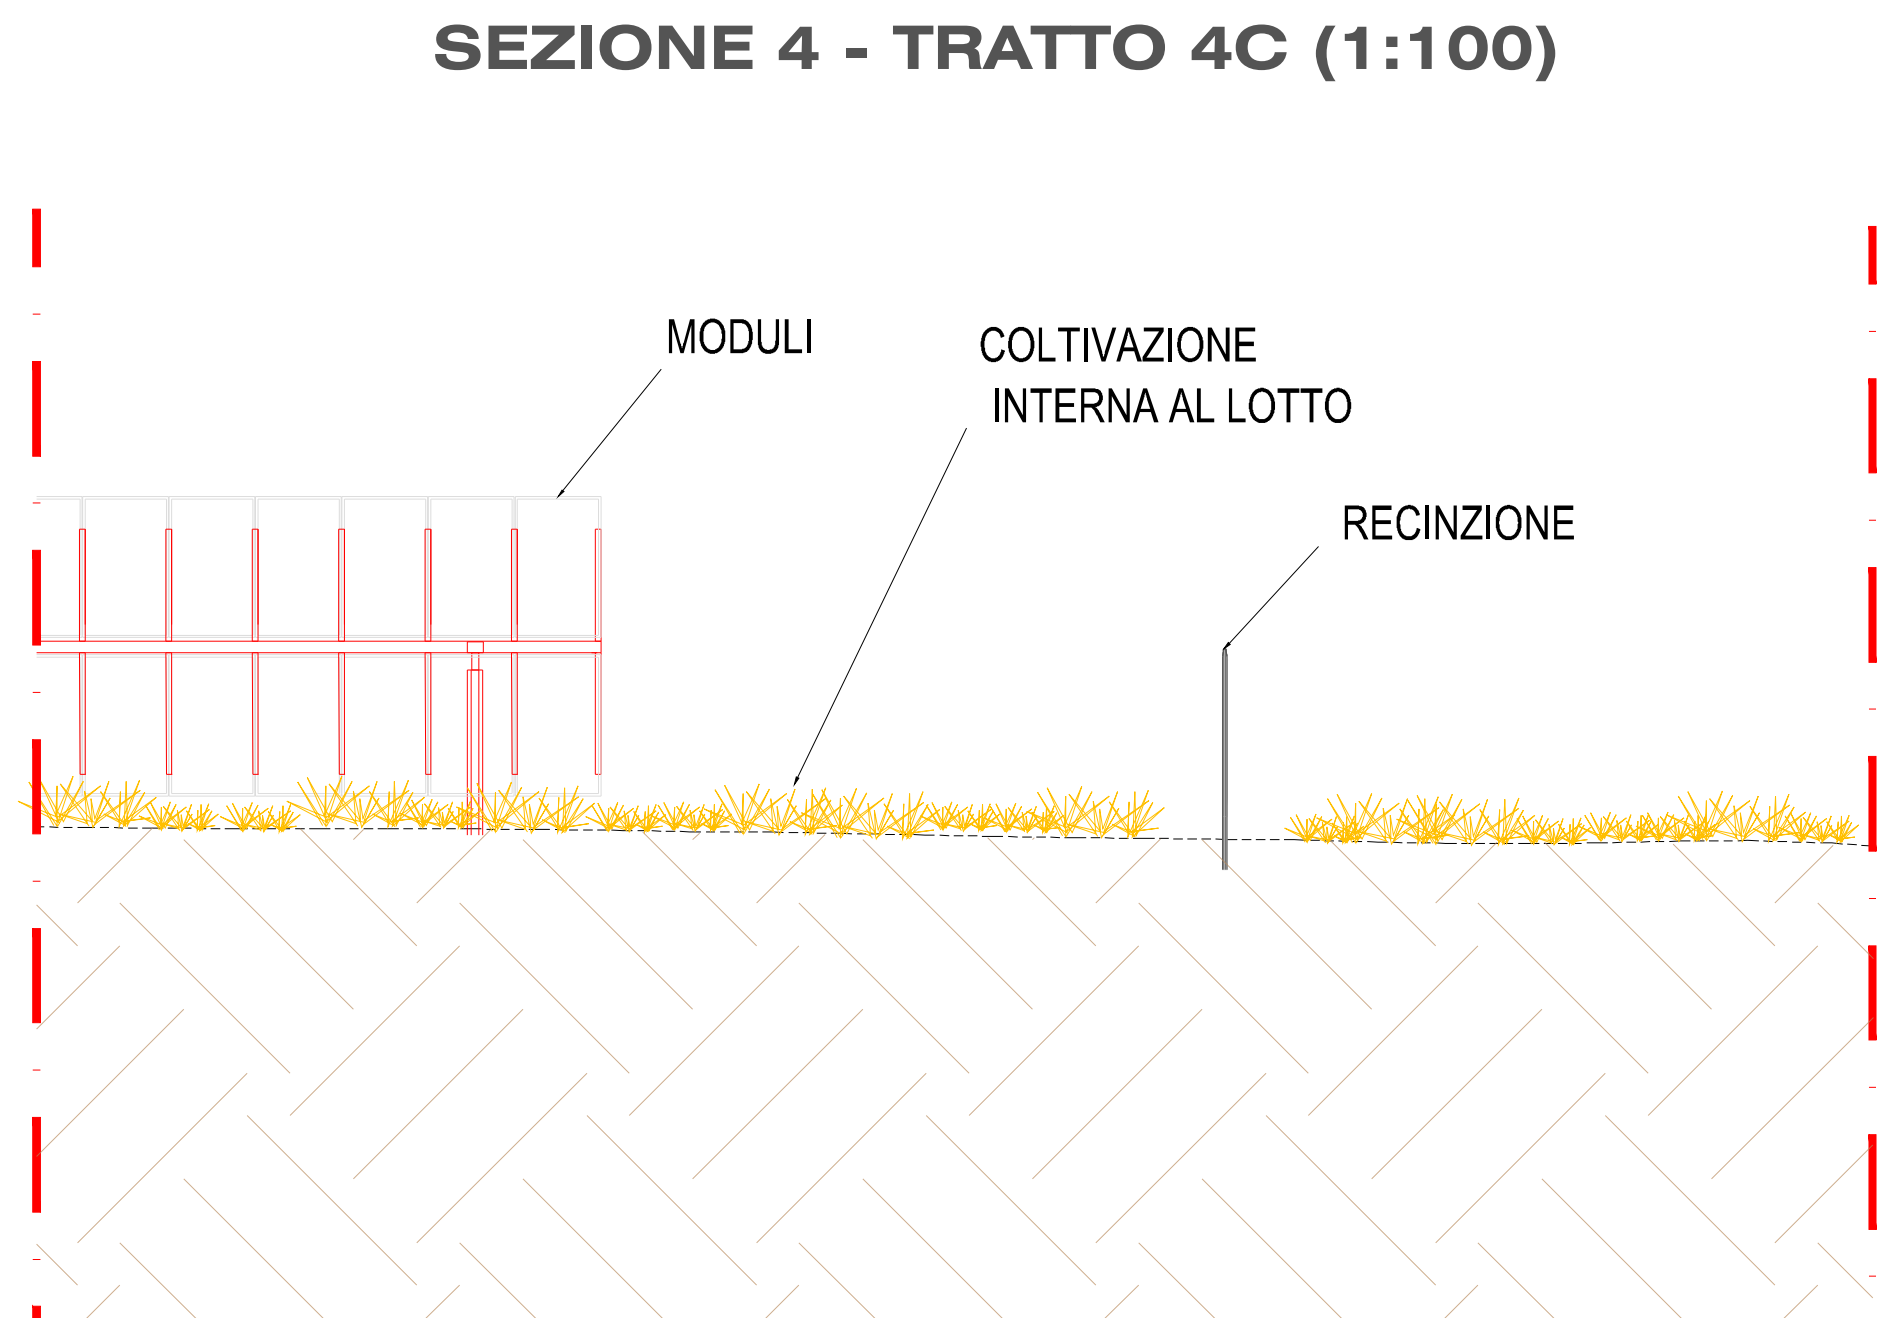
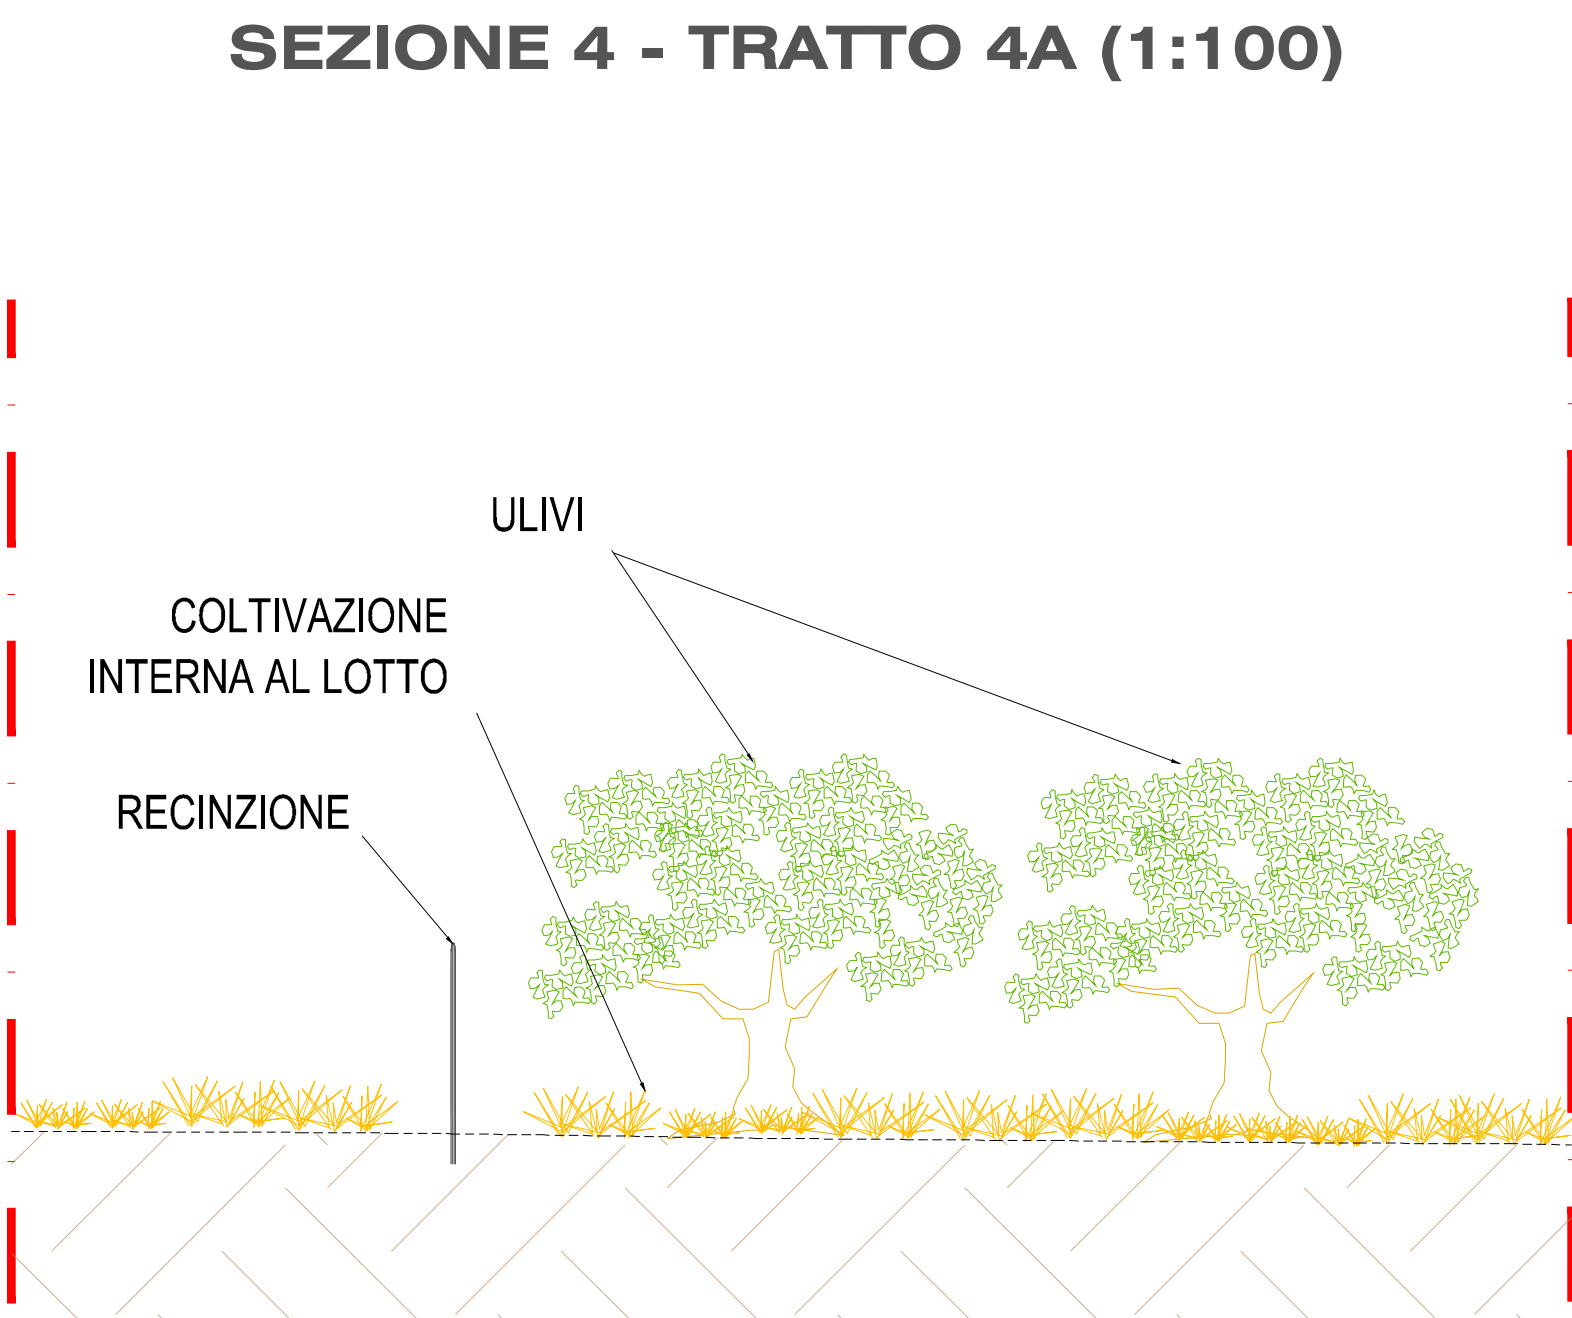
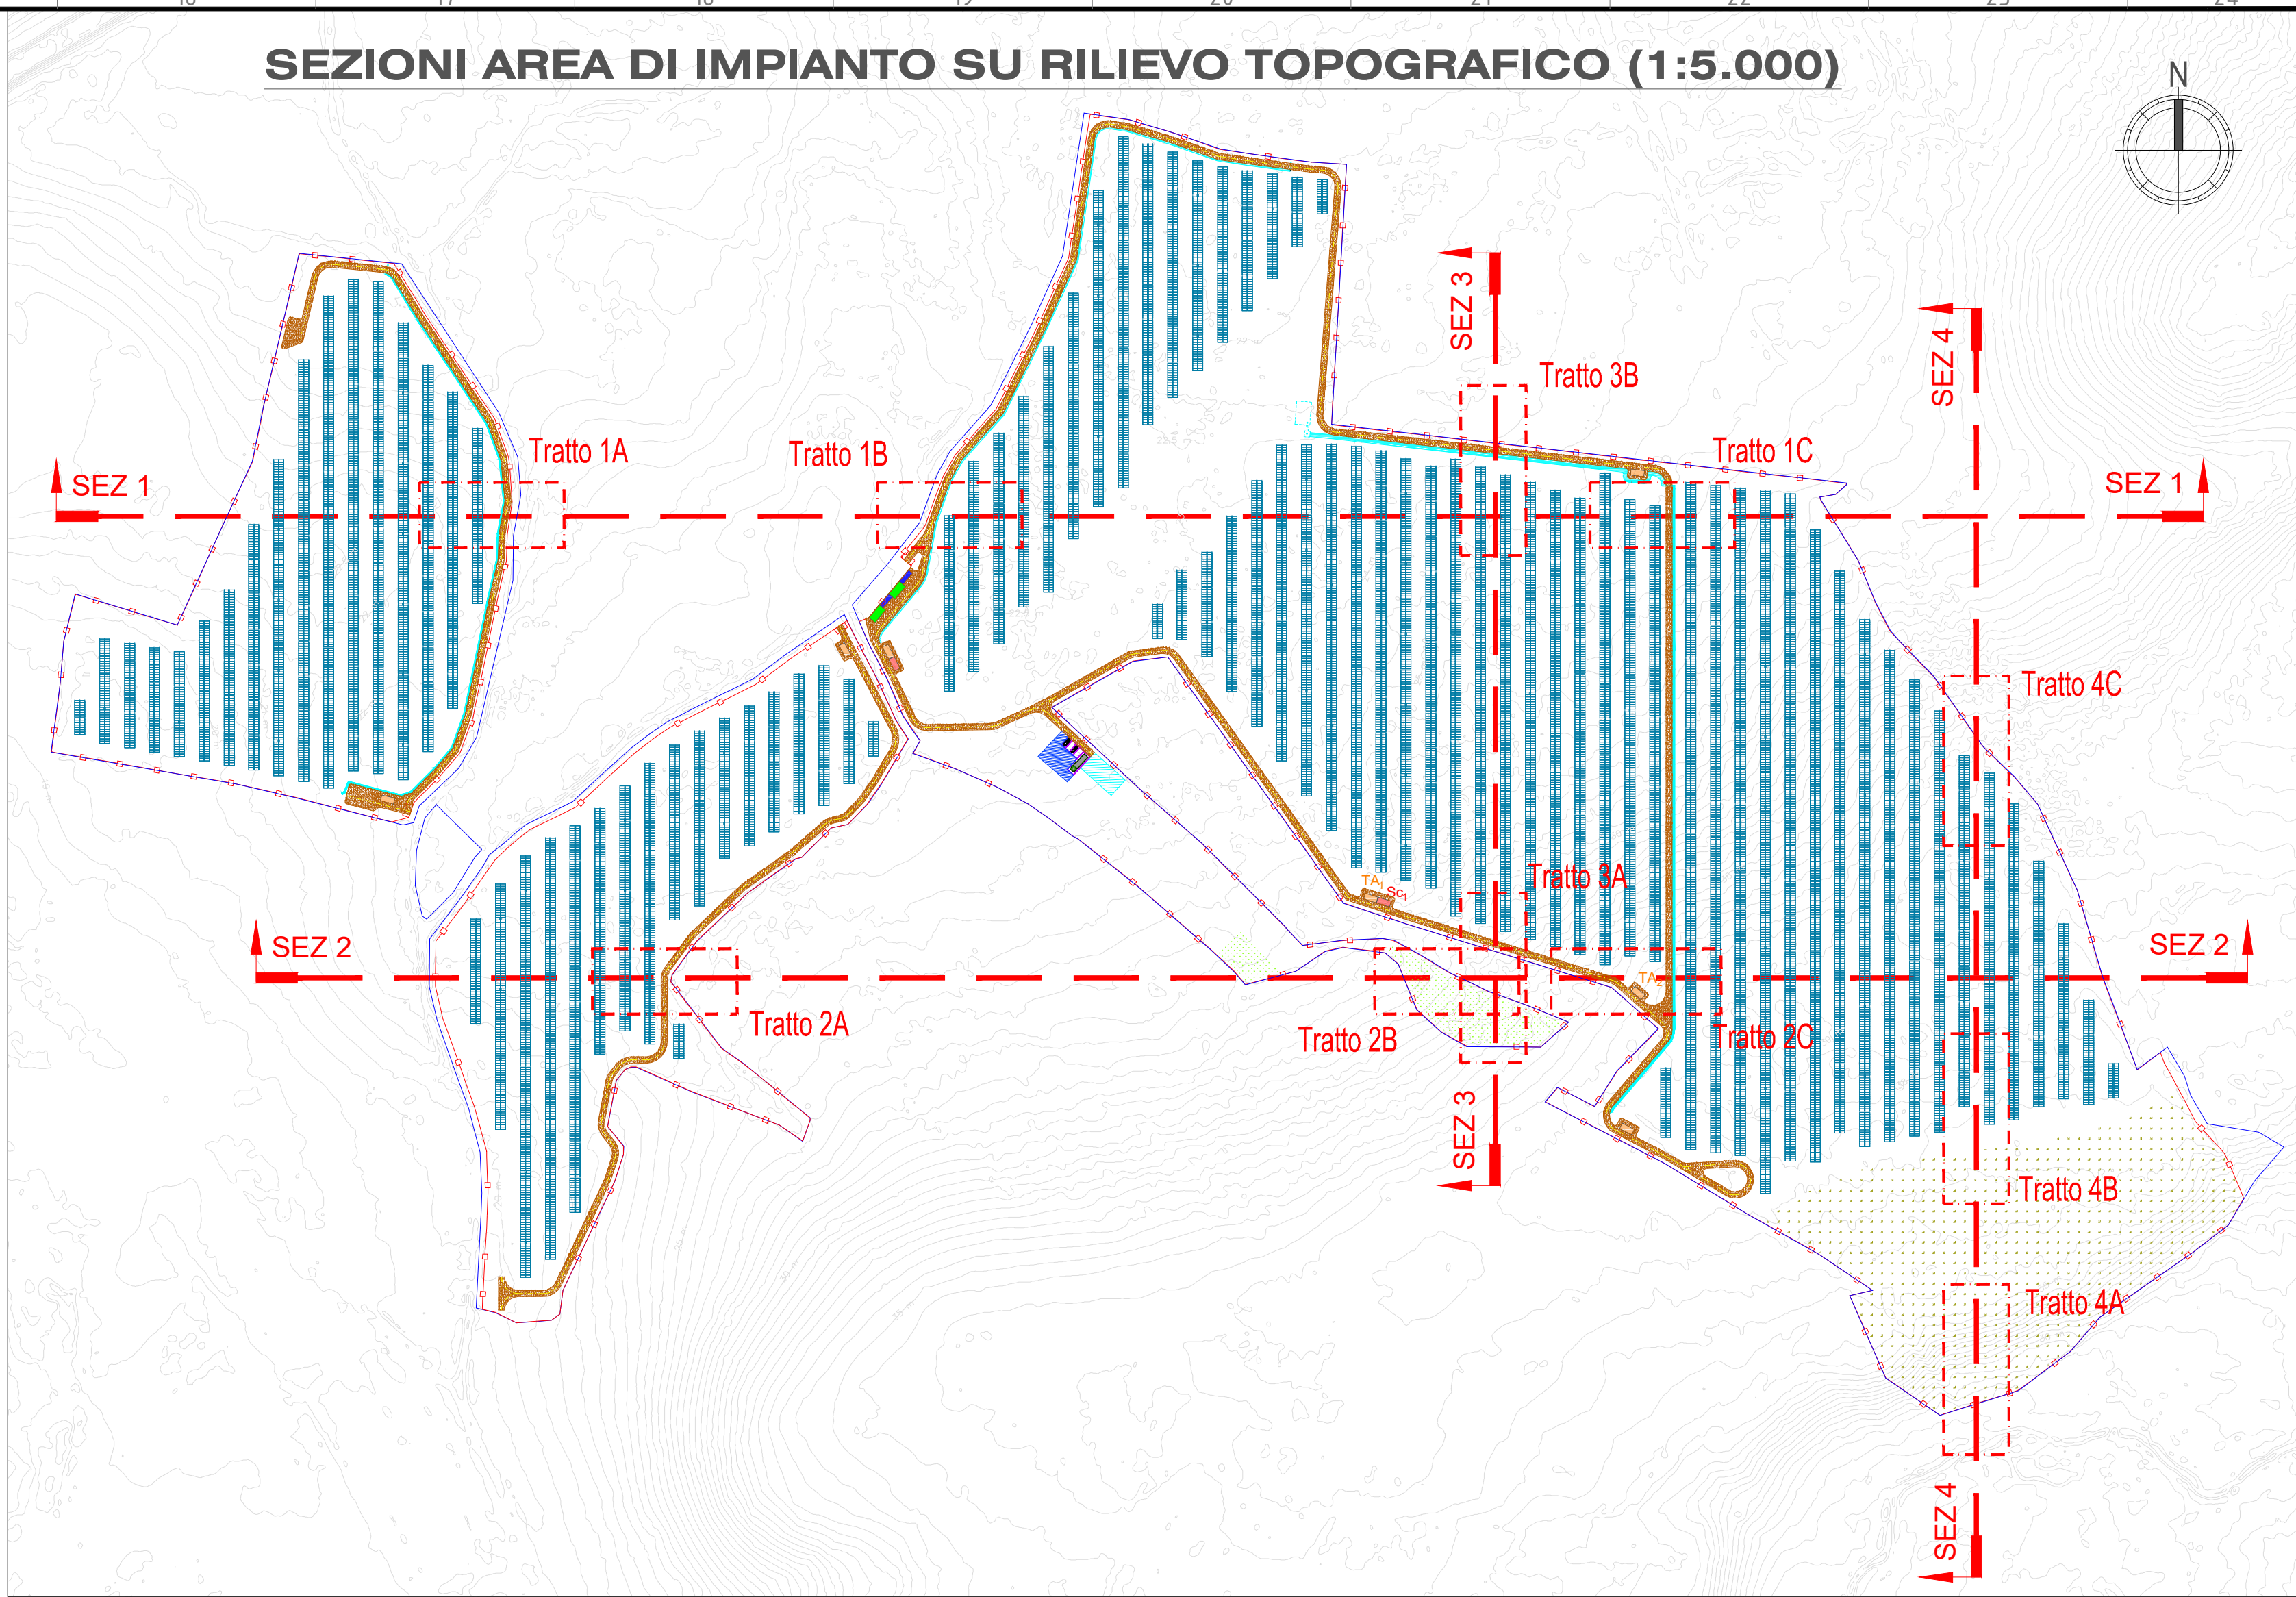
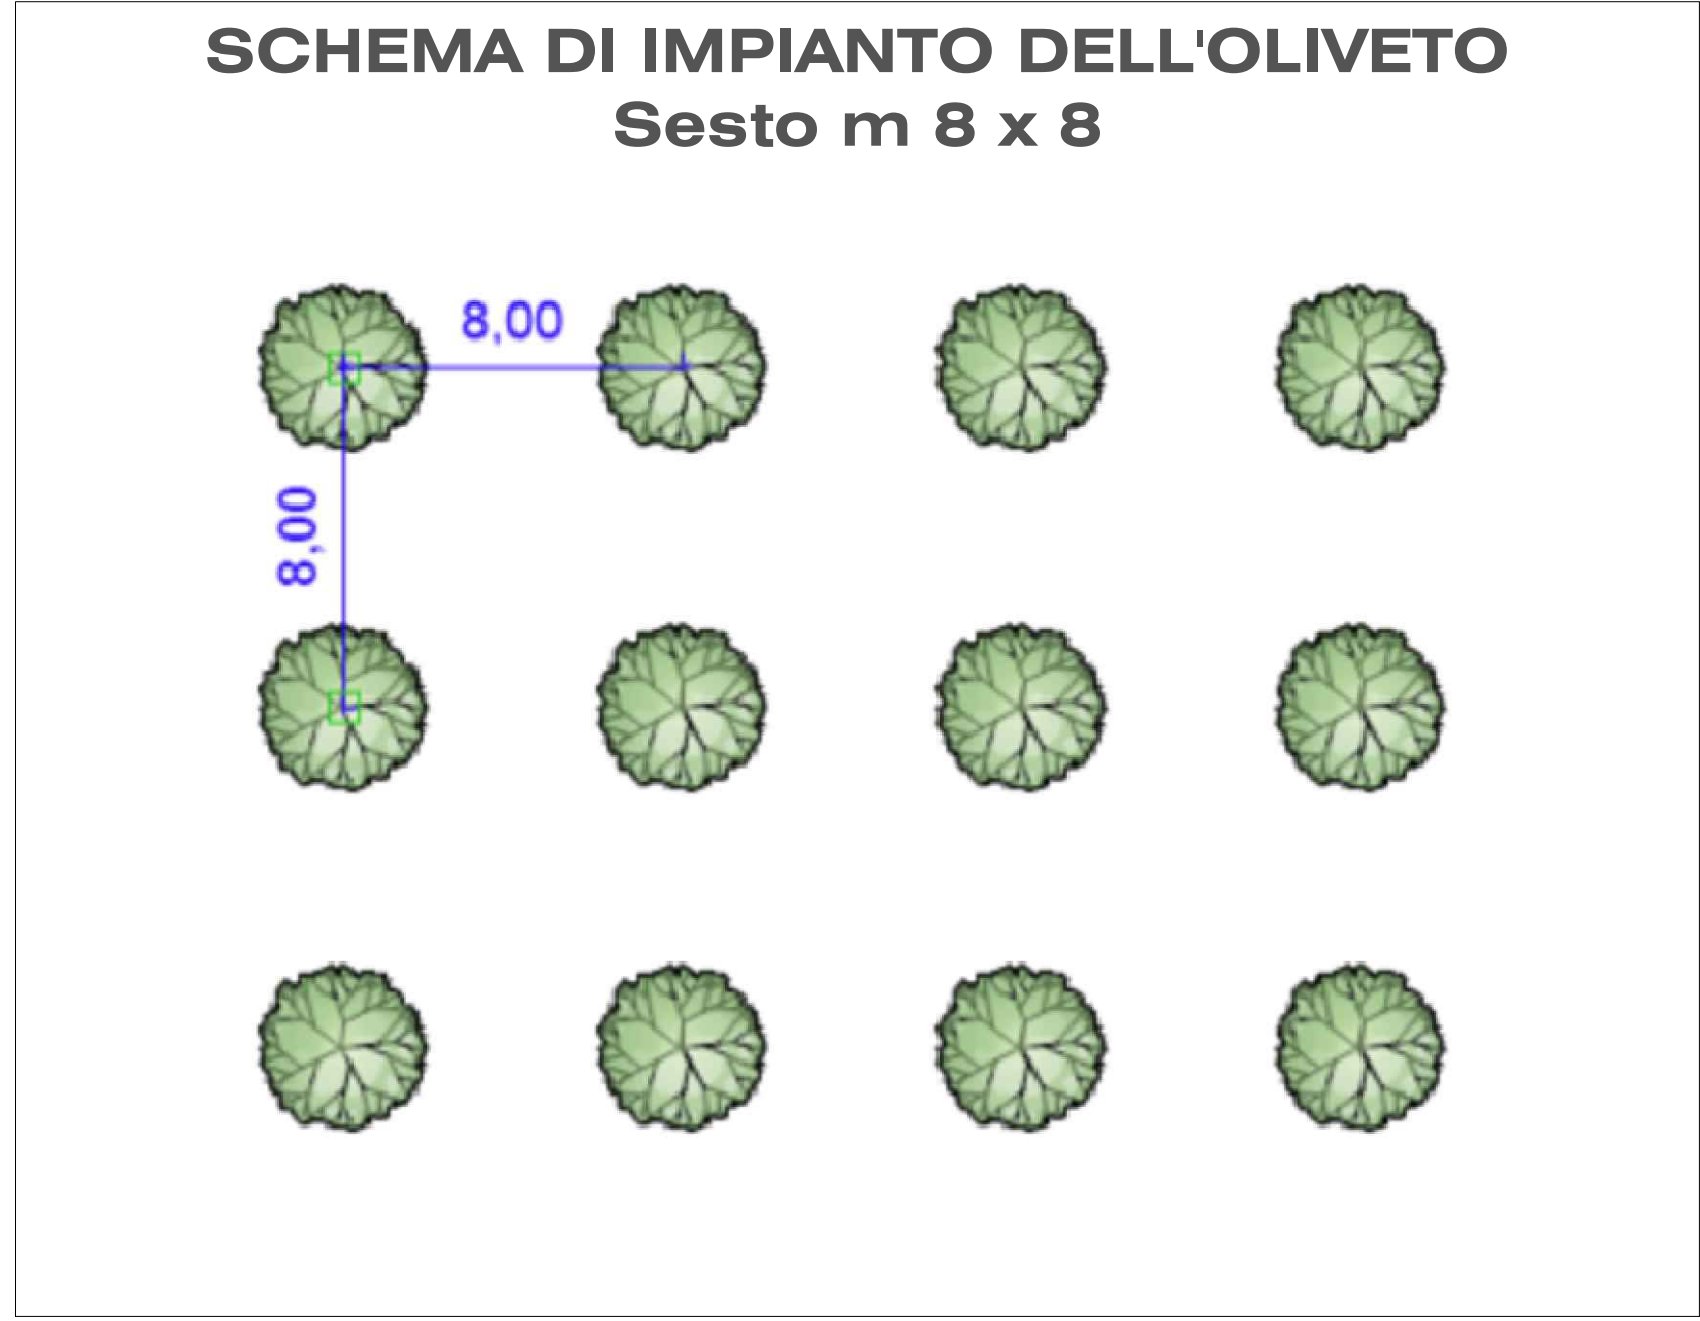


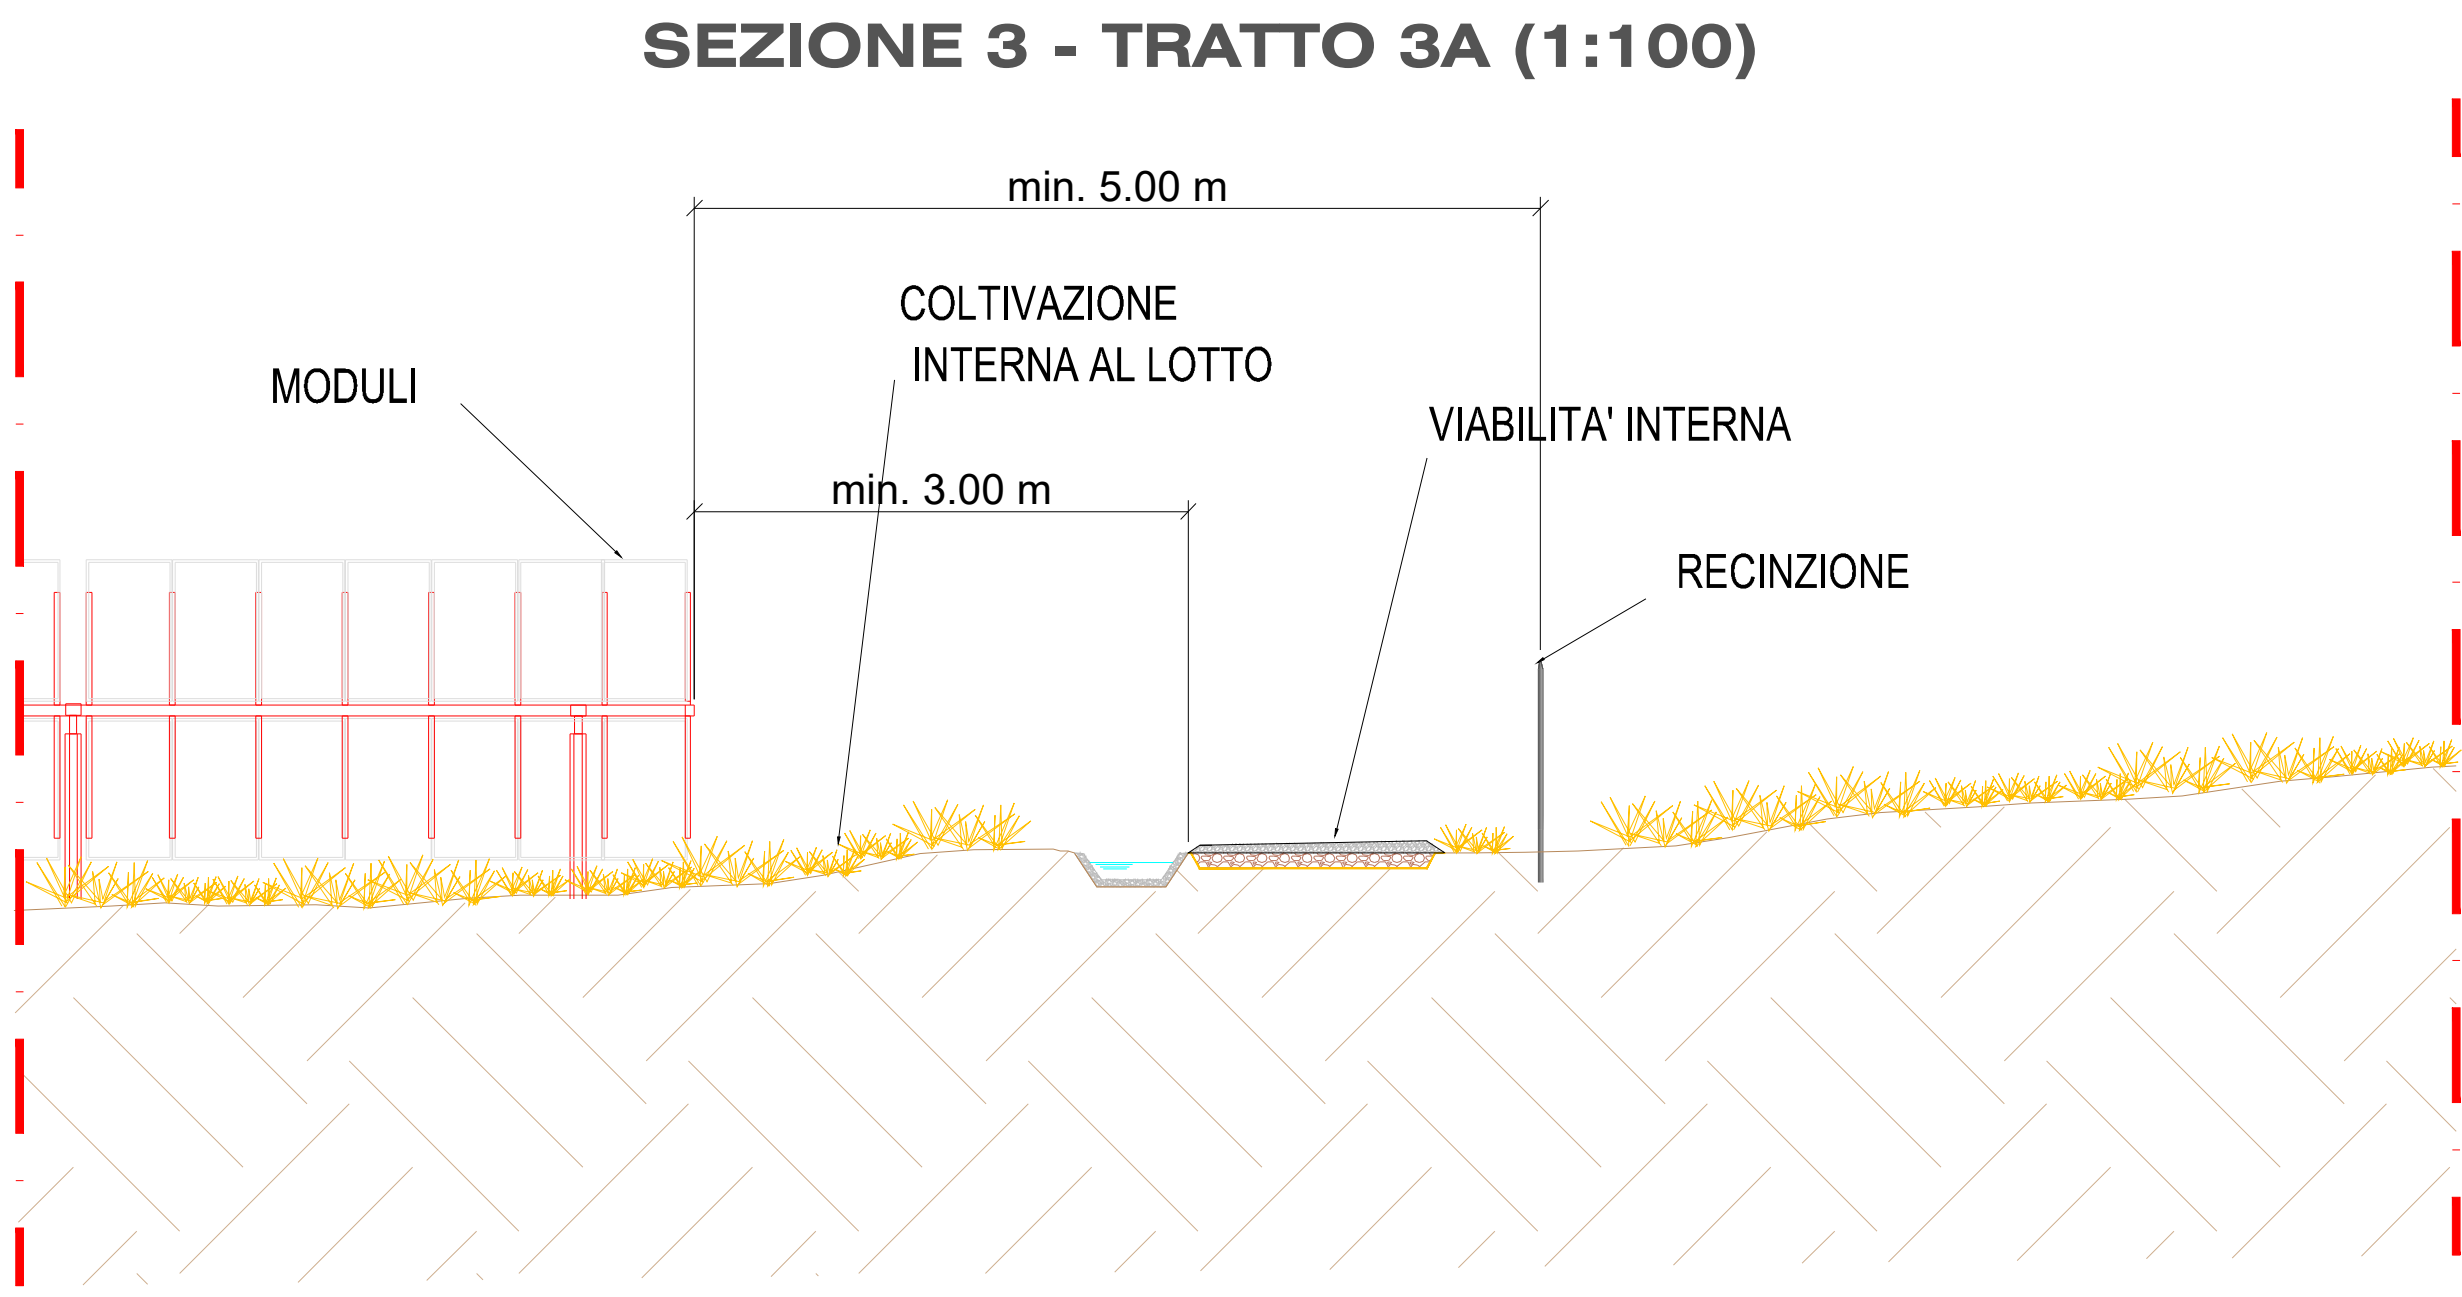

00	20/10/2023	Prima emissione	F. G. Ramond	S. De Caro	P. Polivoli
REV.	DATE	DESCRIPTION	PREPARED	CHECKED	APPROVED
PROJECT:			Impianto Agrivoltaico 18314 "SIMAXIS 02"		
LOTTO 1: 5,7 MWAC - LOTTO 2: 4,5 MWAC			FILE NAME:		
CLASSIFICATION:			GRE.EEC.D.00.IT.P.18314.00.034.00	Planimetria, prospetti e sezioni impianto agrivoltaico	
PUBLIC			A0	Varie	1:1
UTILIZATION SCOPE:			2	d	2
TITLE:			Planimetria, prospetti e sezioni impianto agrivoltaico		
EGP VALIDATION			Progetto Definitivo Per Autorizzazione		
VALIDATED BY:			Stuntes S.p.A.		
VERIFIED BY:			D. Braccia	EGP CODE	
COLLABORATORS:			E. Pazzola	GRE.EEC.D.00.IT.P.18314.00.034.00	
GROUP			FUNCTION	TYPE	REMARK
COUNTRY			PLANT	SYSTEM	PROGRESSIVE
REVISION			REVISION		