
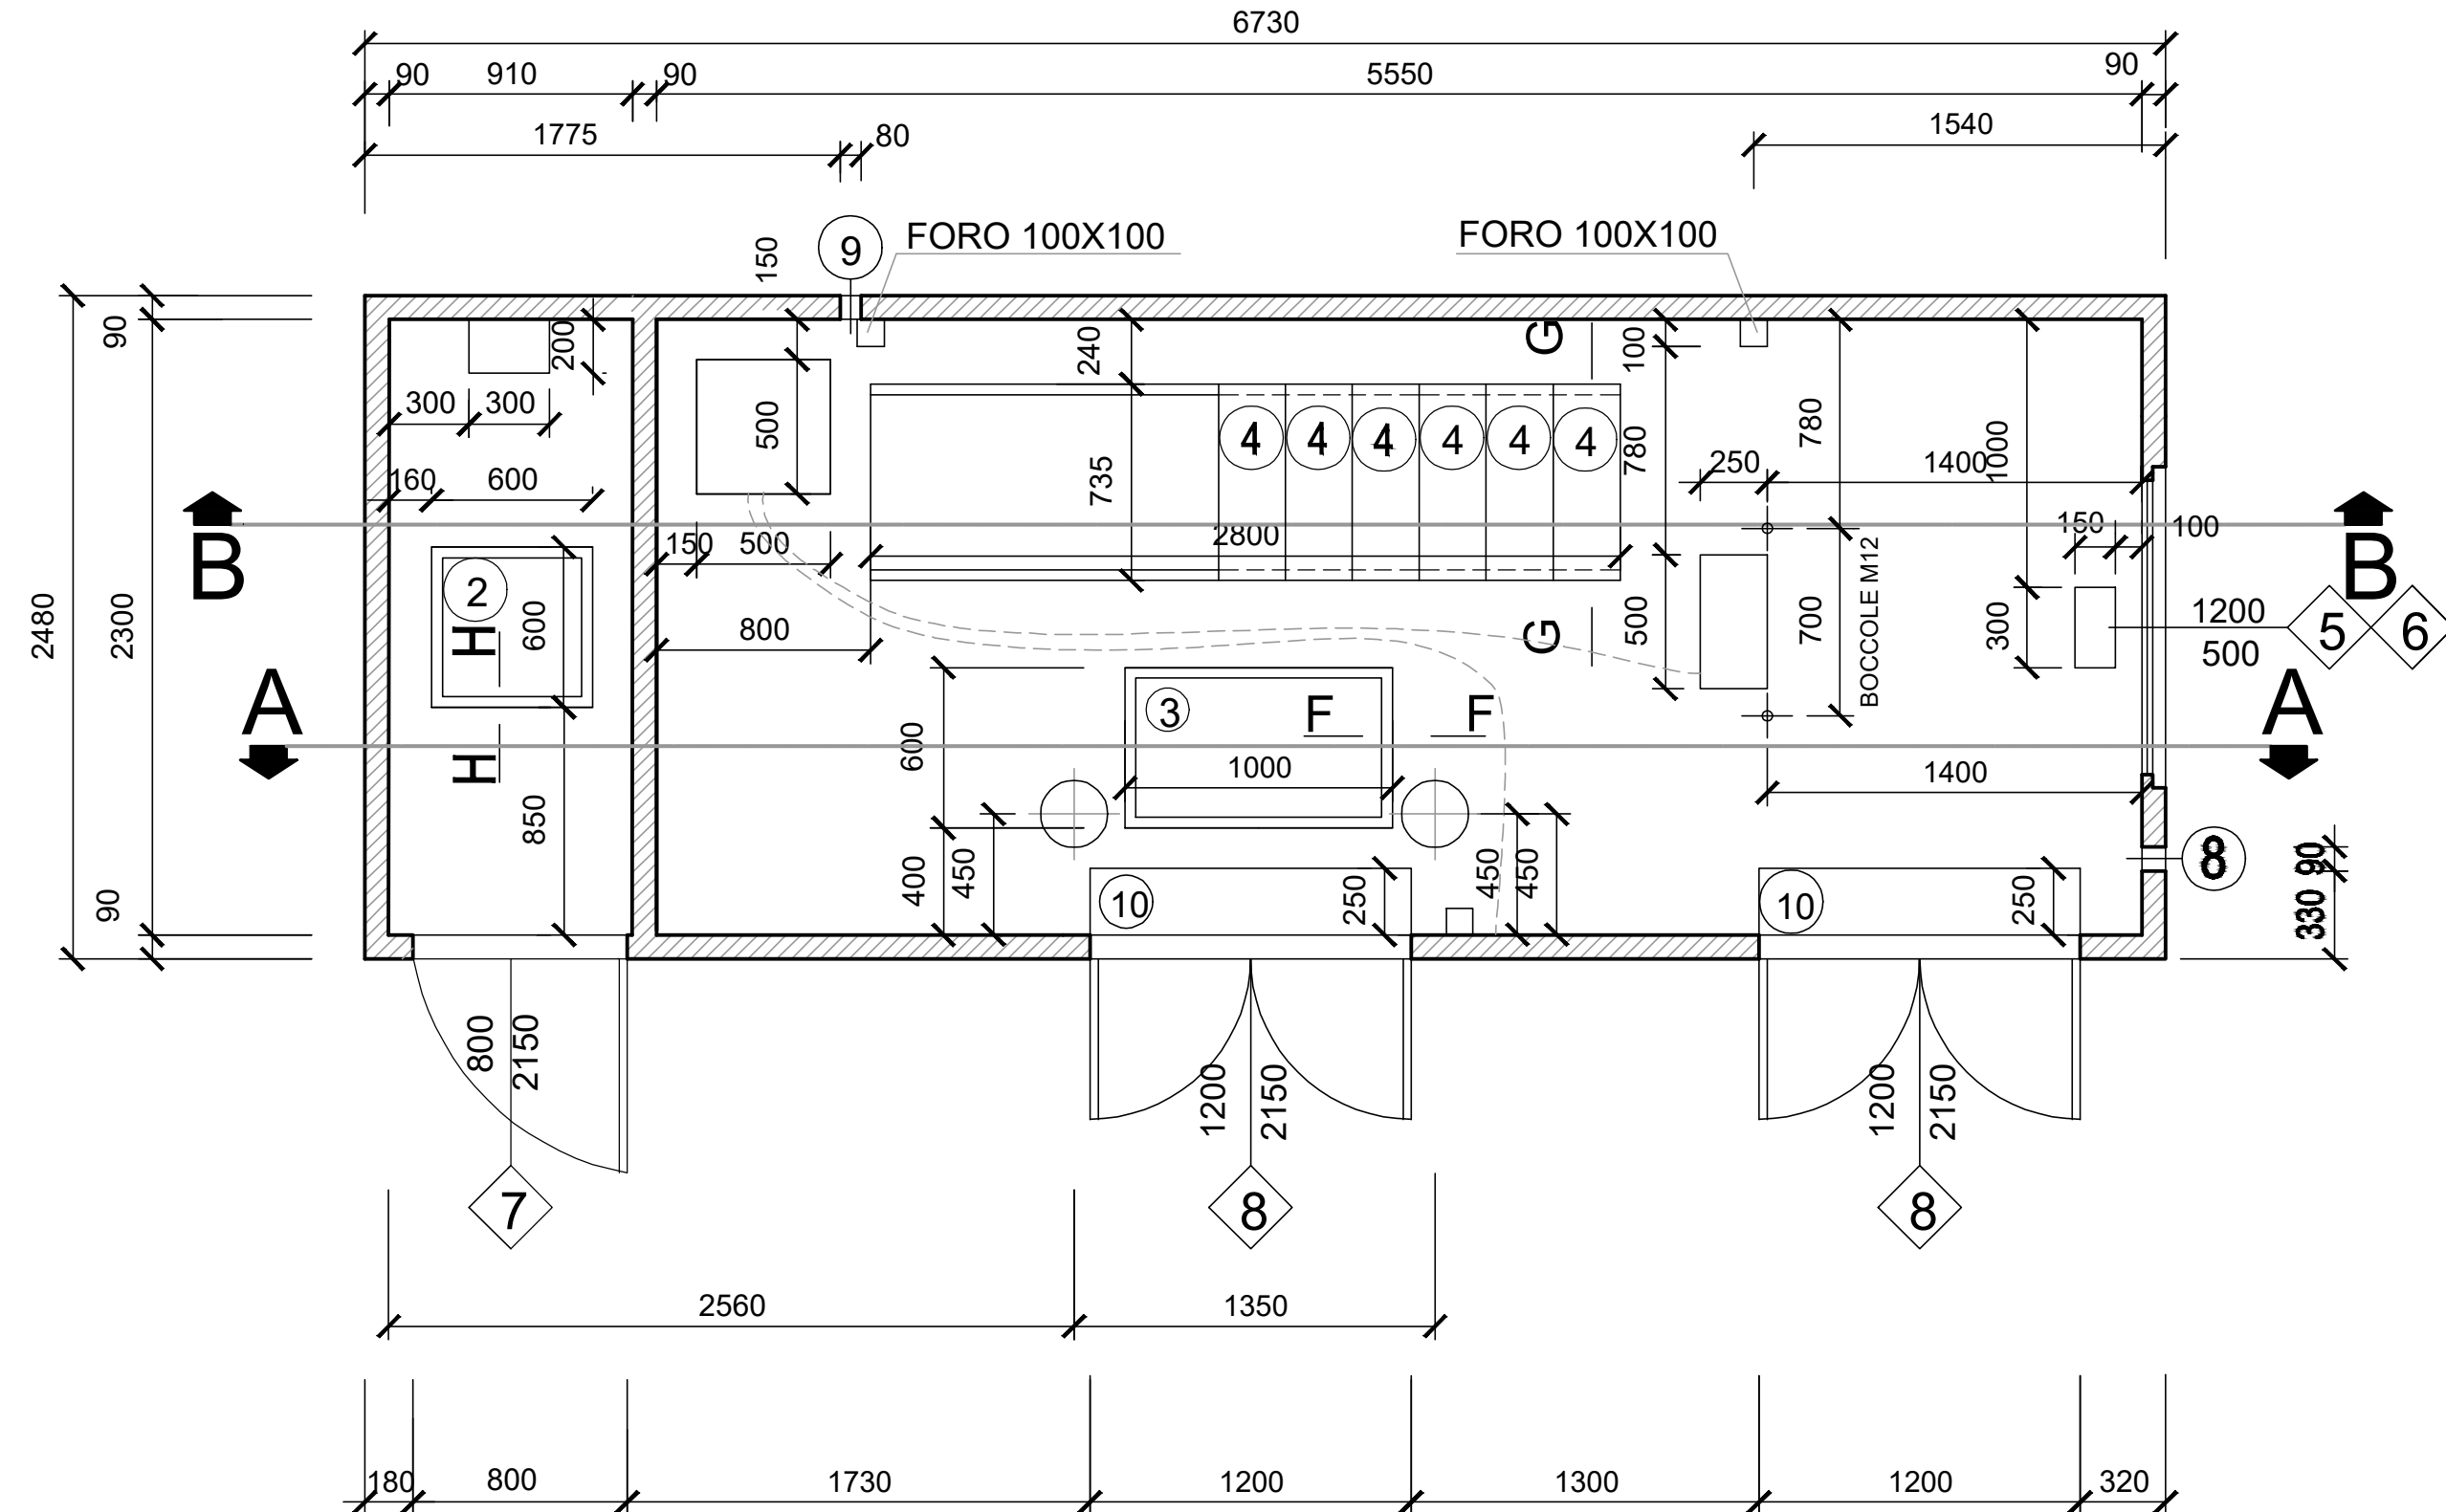


(BOX DG2061 ed.09 con tetto a doppia falda)

Architectural floor plan of a restaurant layout. The plan shows a rectangular dining area with a total width of 6730 and a total depth of 5550. The layout includes a bar area (B) at the top, a service counter (C) along the top wall, and a kitchen area (K) at the bottom. The main dining area is divided into several sections, including a large open area (A) and a smaller area (D) near the kitchen. The plan also shows a set of stairs (S) and a rest area (R). Dimensions are provided for various sections and furniture, such as tables (100x100), chairs (10), and a large rectangular table (1400x1000). The plan is labeled with various letters (A, B, C, D, E, F, G, H, I, J, K, L, M, N, O, P, Q, R, S, T, U, V, W, X, Y, Z) and numbers (1, 2, 3, 4, 5, 6, 7, 8, 9, 10) indicating different areas and furniture.

[illegible]

2	PLOTTA ISPEZIONE VTR 600x600 mm.	10	SCIVOLO INGRESSO
3	PLOTTA ISPEZIONE VTR 600x1000 mm.	5	GRIGLIA VTR ALTA (1200x500)
4	LASTRE IN VETRORESINA SP. 40 mm.	6	GRIGLIA VTR BASSA (1200x500)
5	TUBO SOTTOTRACCIA Ø25 MM	7	PORTA VTR 1 ANTA (800x2150)
8	PASSANTE CAVI TEMPORANEI	11	PORTA VTR 2 ANTE (1200x2150)
9	PASSACAVO ANTENNA		

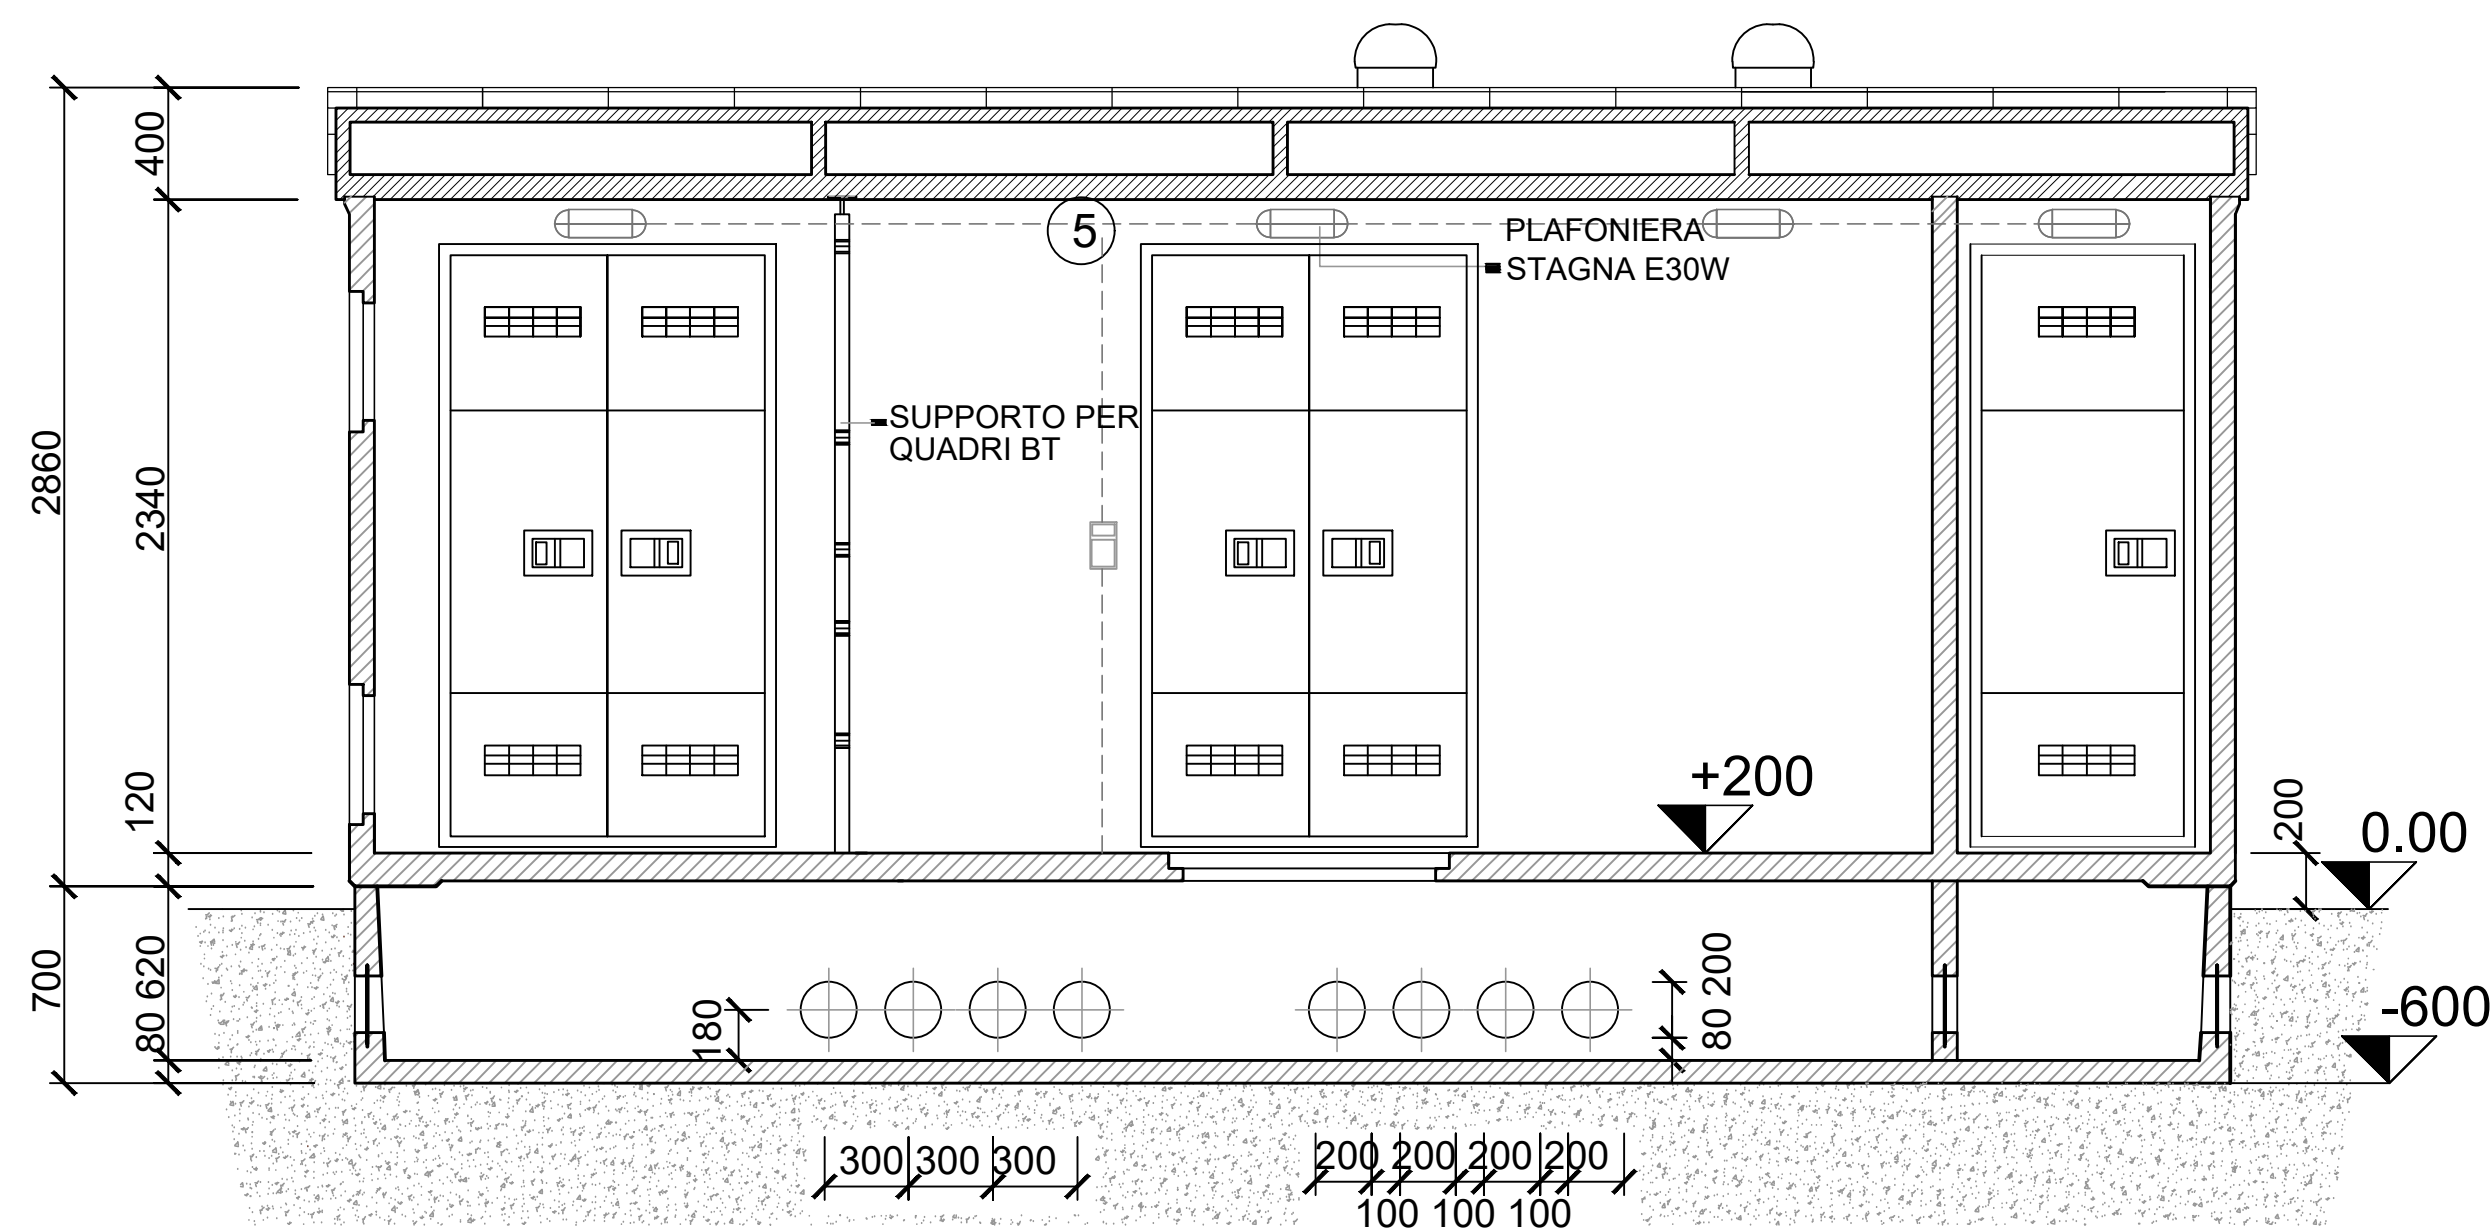


The architectural drawing shows a rectangular room with three large cabinets or storage units along one wall. The leftmost unit is divided into four quadrants, each containing a small square icon. The middle unit is also divided into four quadrants, with the top two containing small square icons and the bottom two containing small rectangular icons. The rightmost unit is a single tall cabinet with a small square icon near the top and a small rectangular icon near the bottom. A dashed line labeled '5' runs vertically between the middle and right units. To the left of the middle unit, there is a label 'SUPPORTO PER QUADRI BT' pointing to a small rectangular object. Above the middle unit, there is a label 'PLAFONIERA STAGNA E30W' pointing to a circular ceiling light fixture. Dimensions are provided for the overall room (2860 x 700) and individual components (e.g., 2340 x 120 for the middle unit, 80 x 620 for the base). The base has a series of circles representing feet or supports, with dimensions like 300, 200, and 100. The ground level is indicated as 0.00, and the ceiling height is +200.


[illegible]

BOX DG2061 ed.09 con tetto a doppia falda


PIANTA PROSPETTI E SEZIONI
CABINA DI CONSEGNA

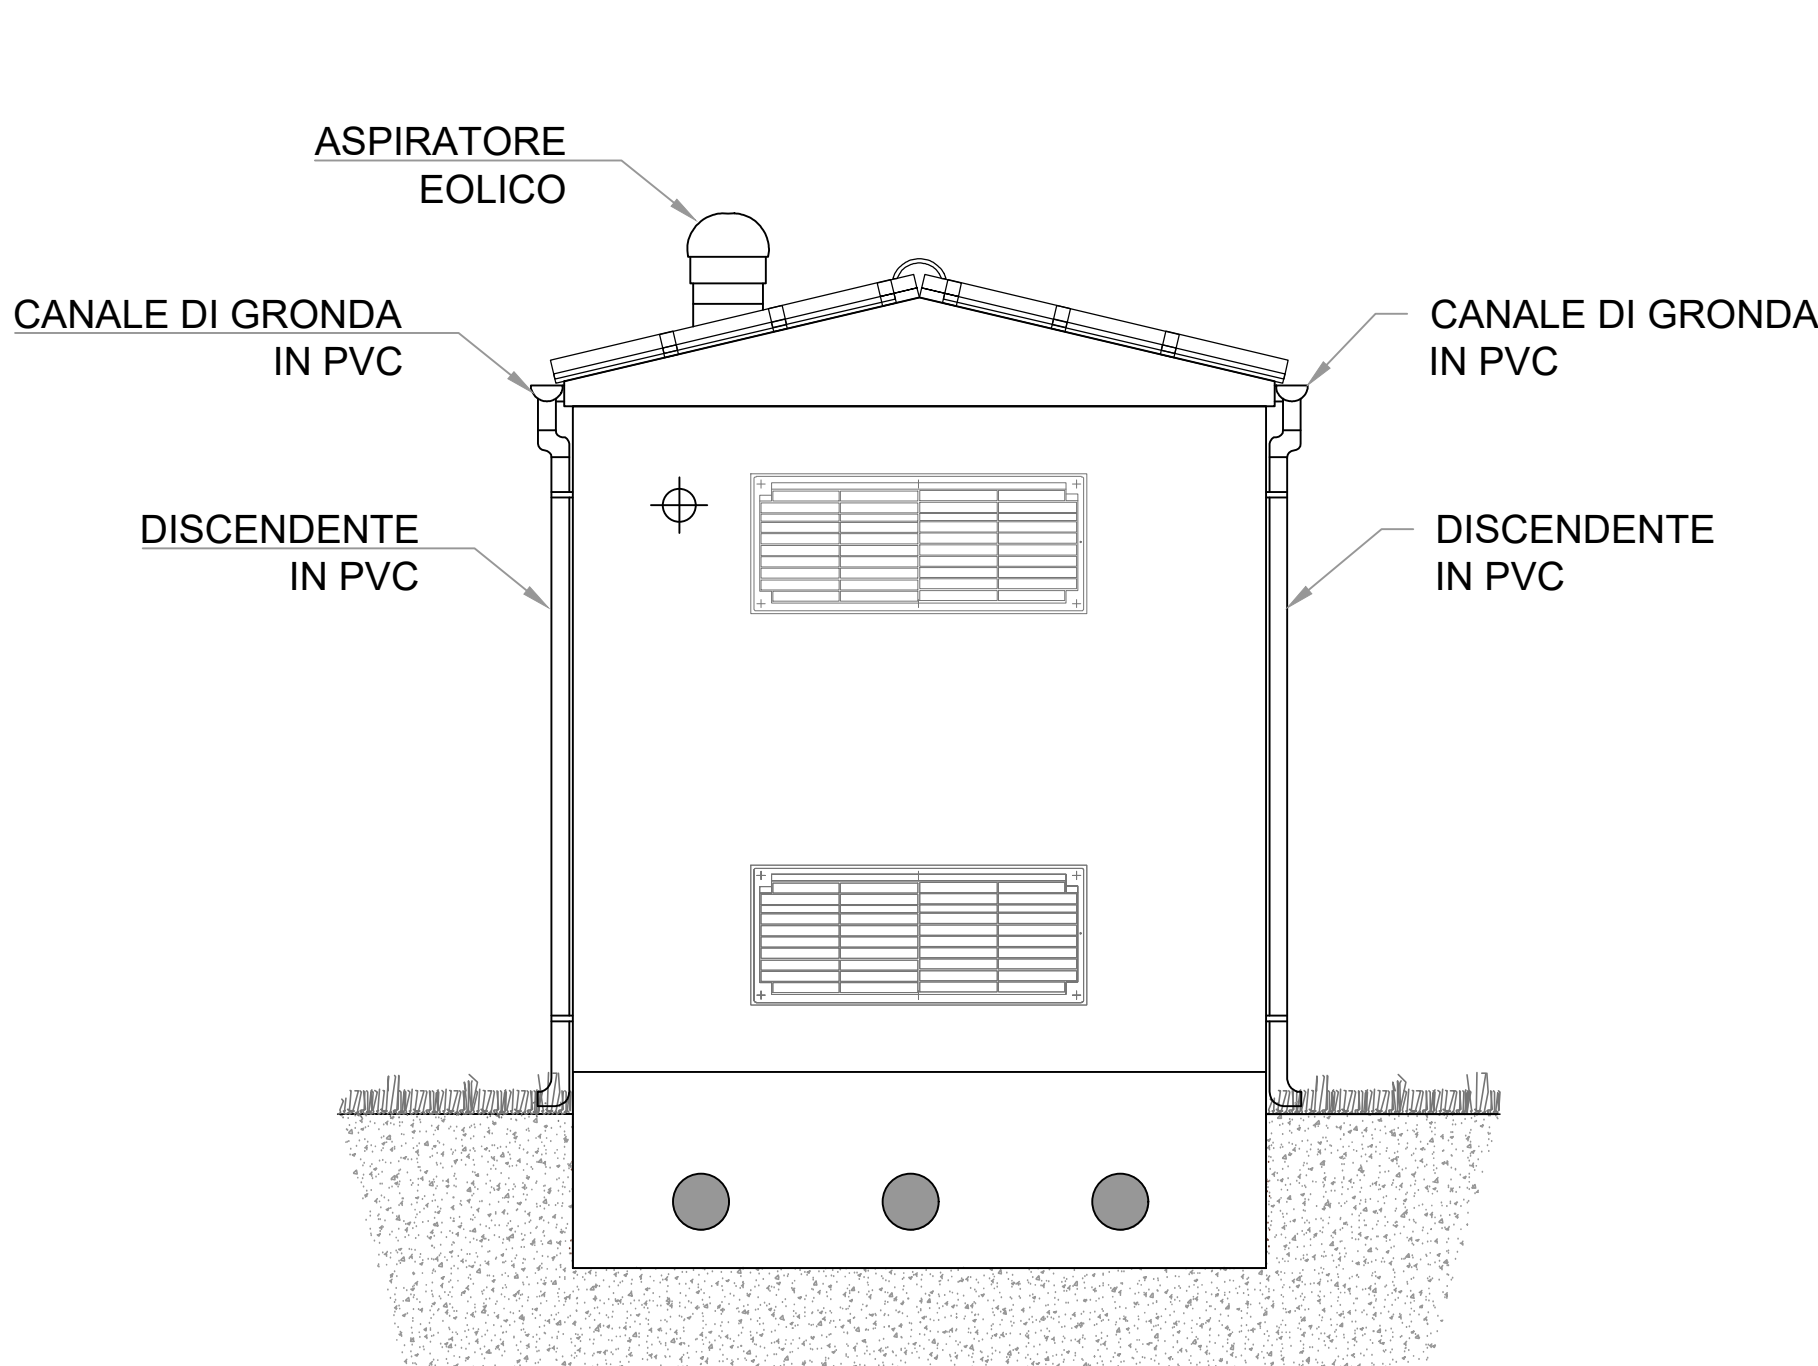


PROSPETTO LATERALE DX

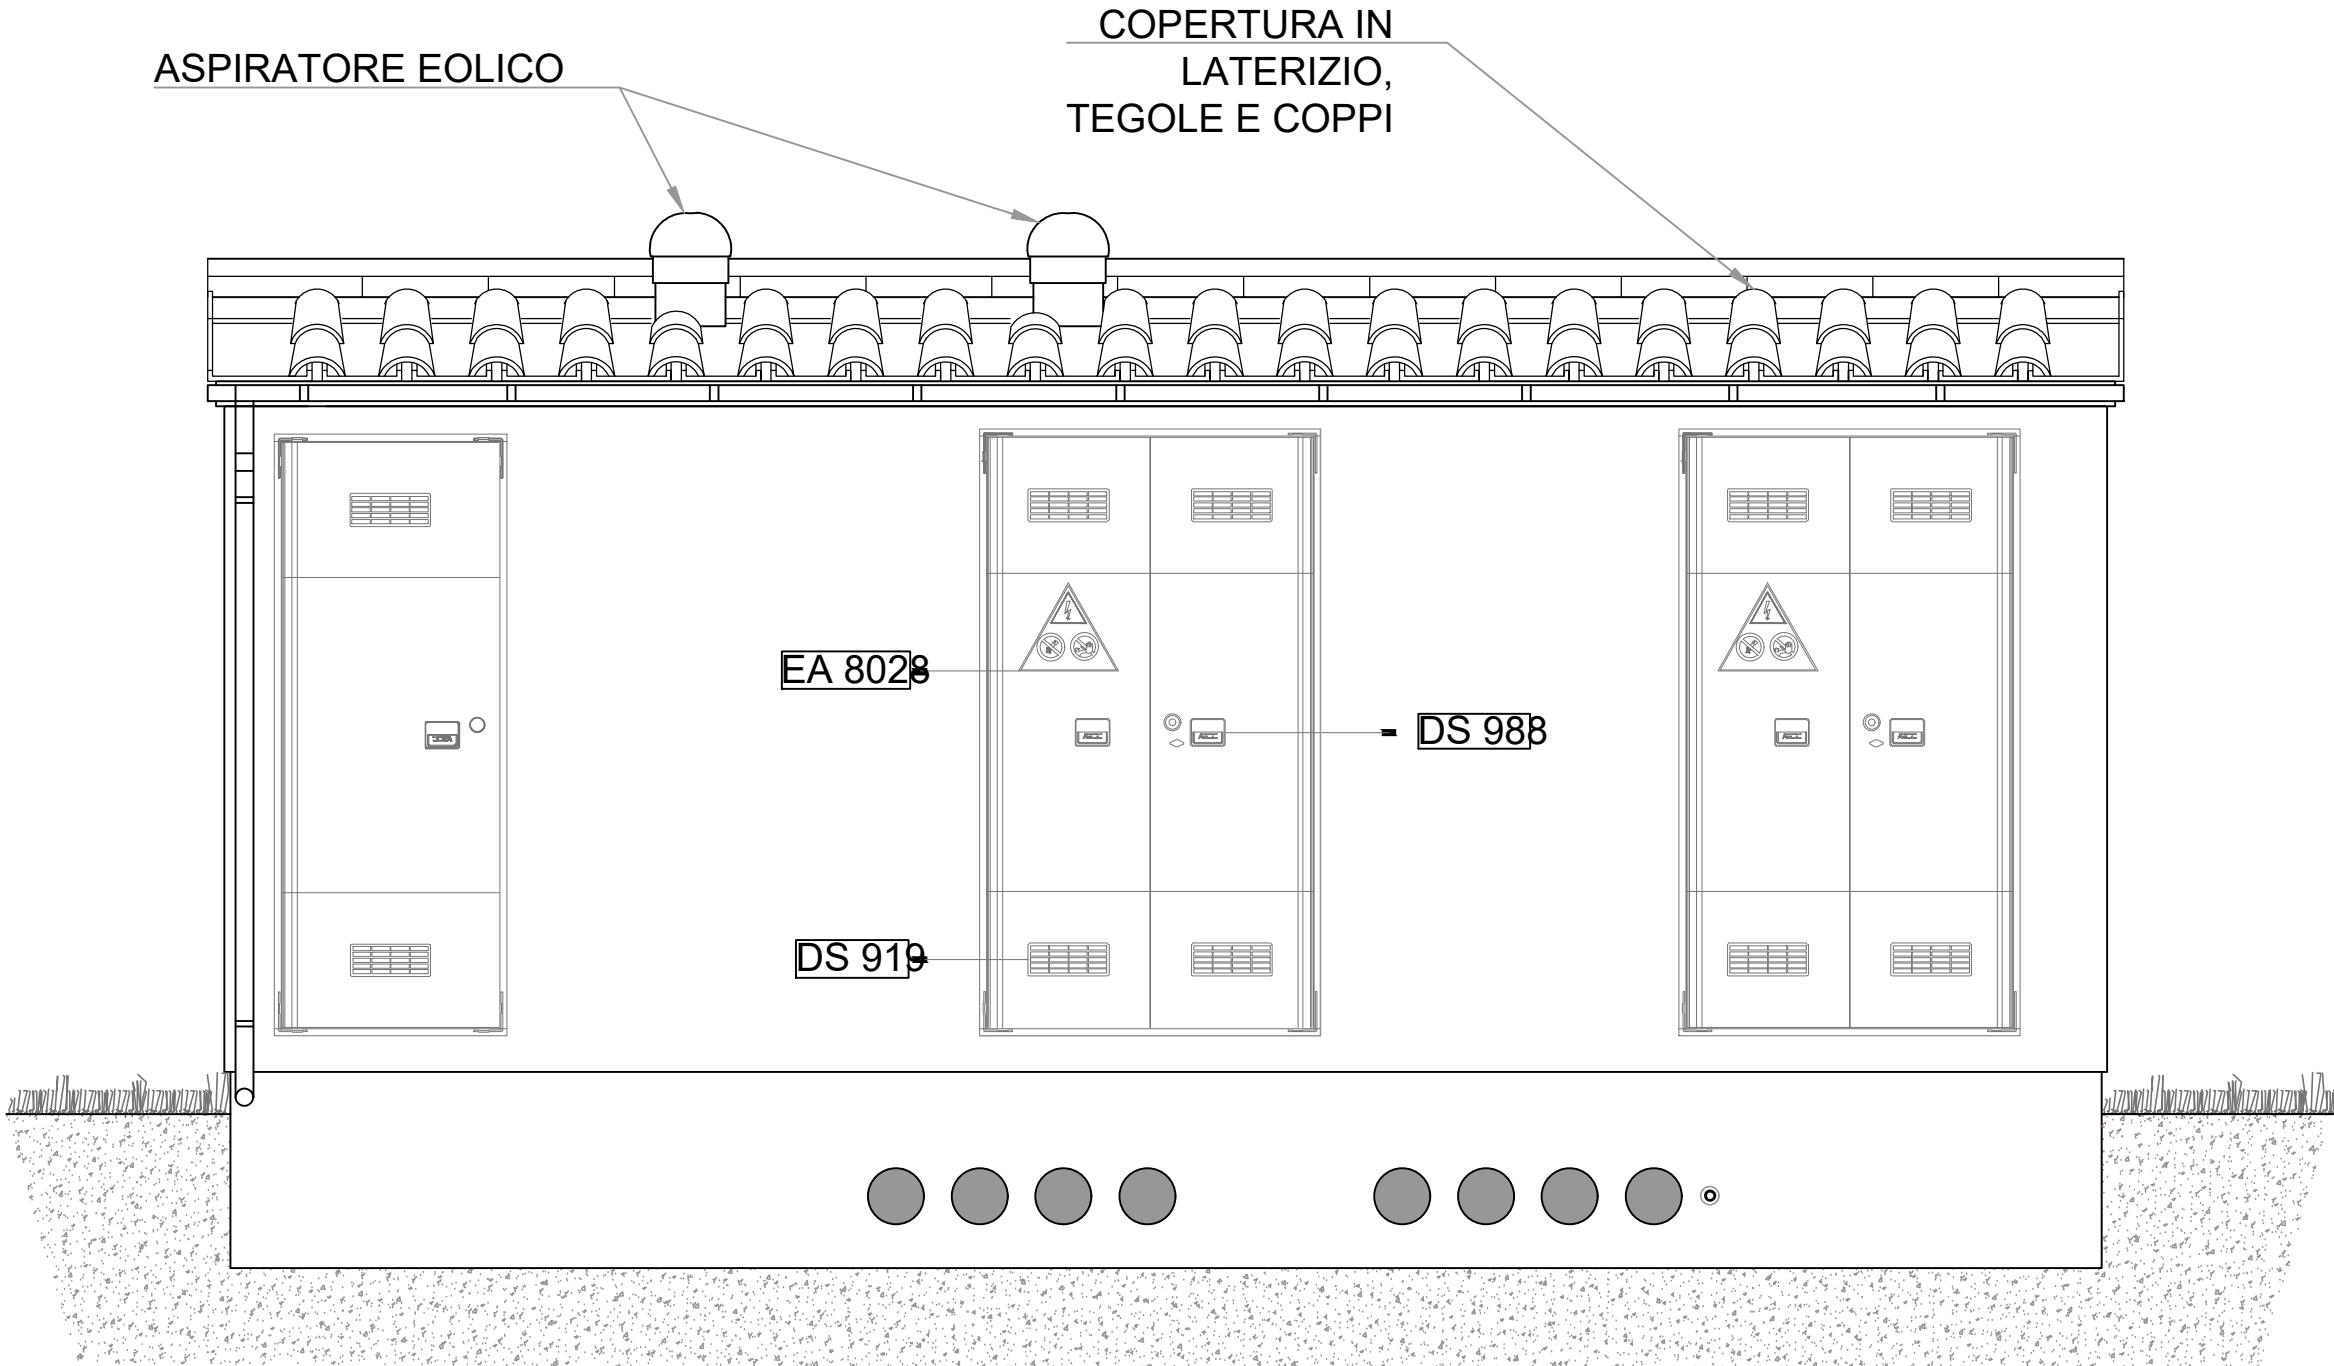

PROSPETTO FRONTALE

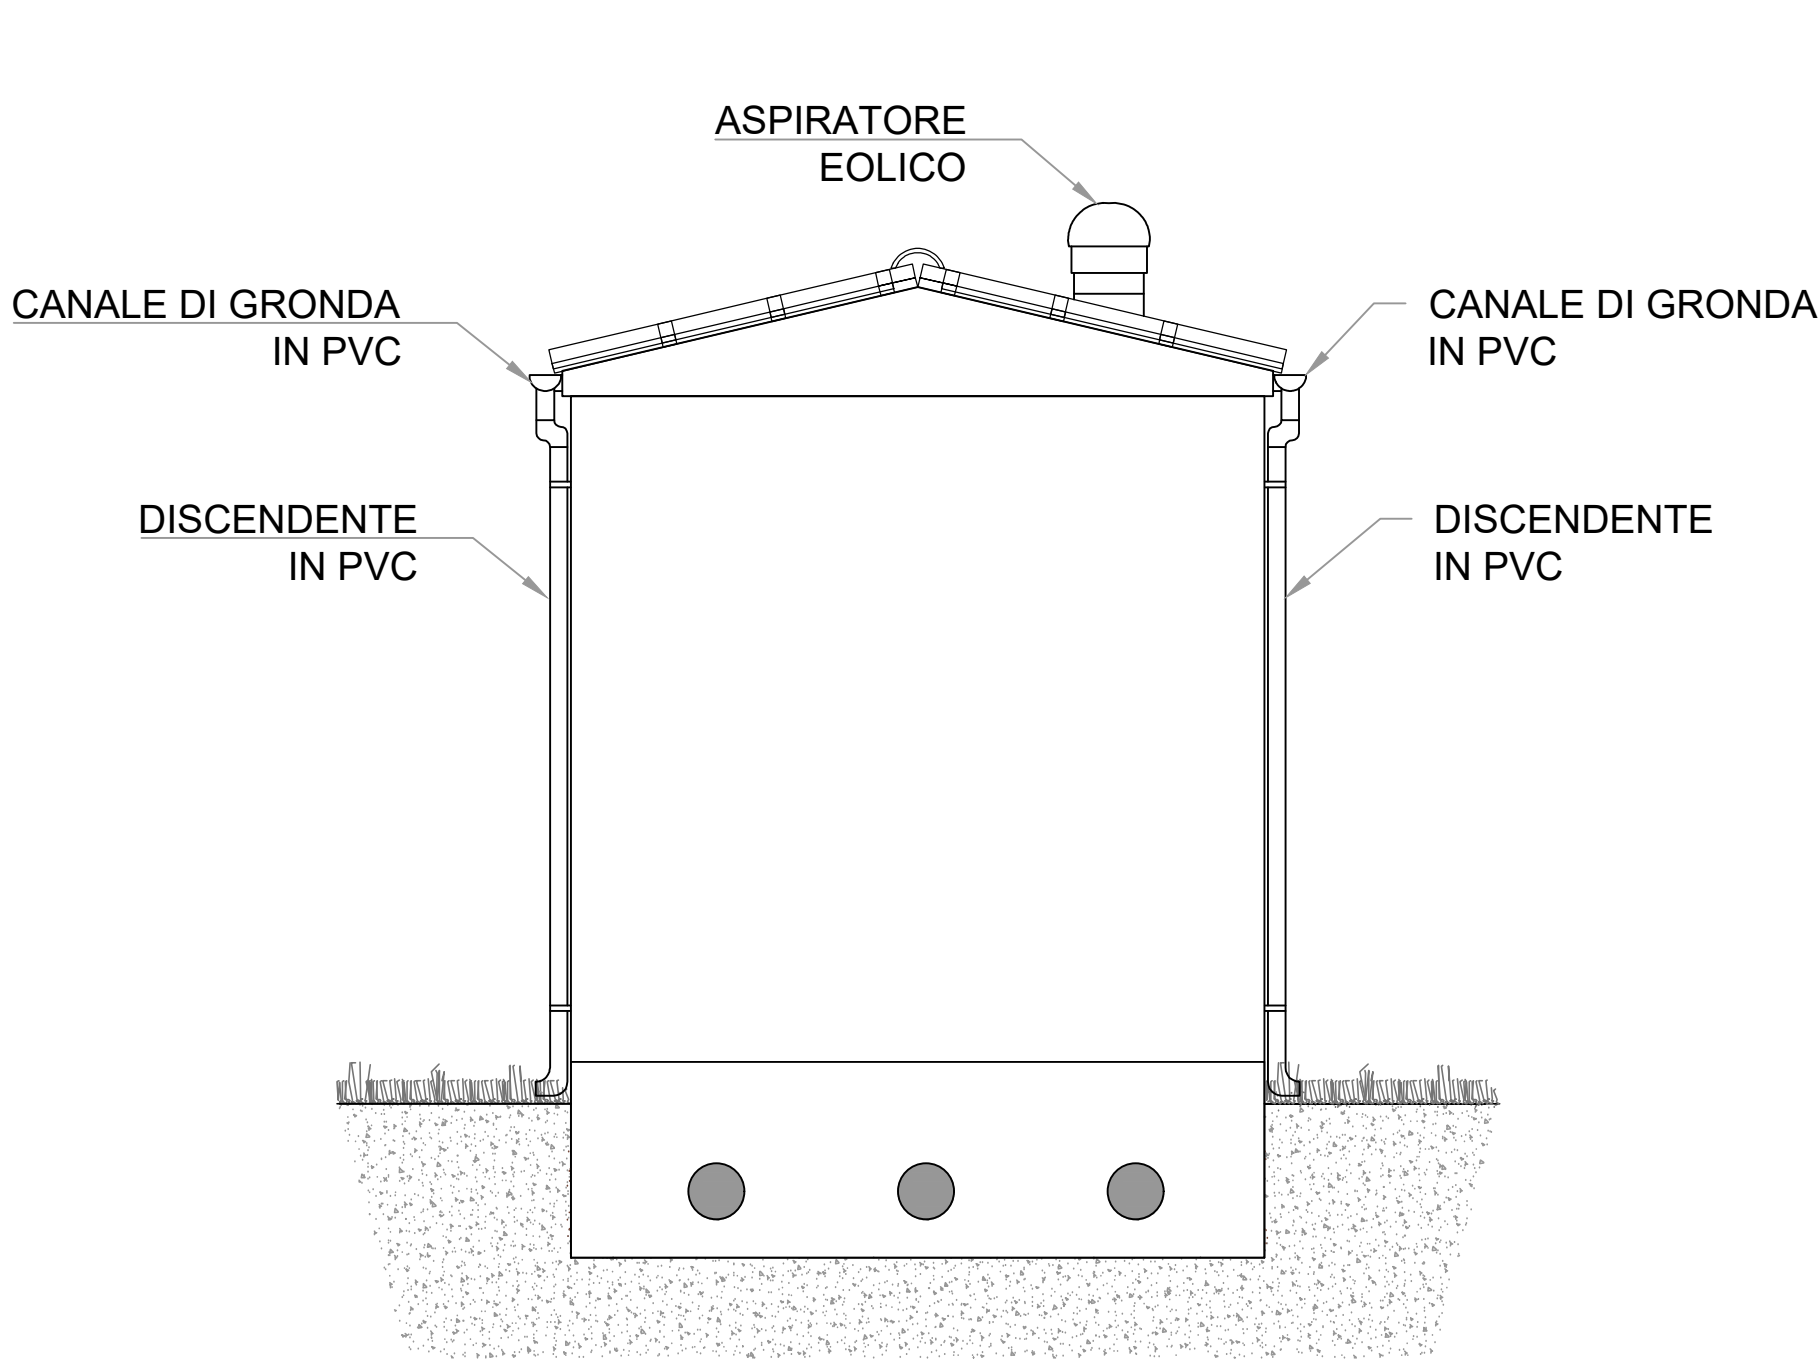

PROSPETTO LATERALE SX

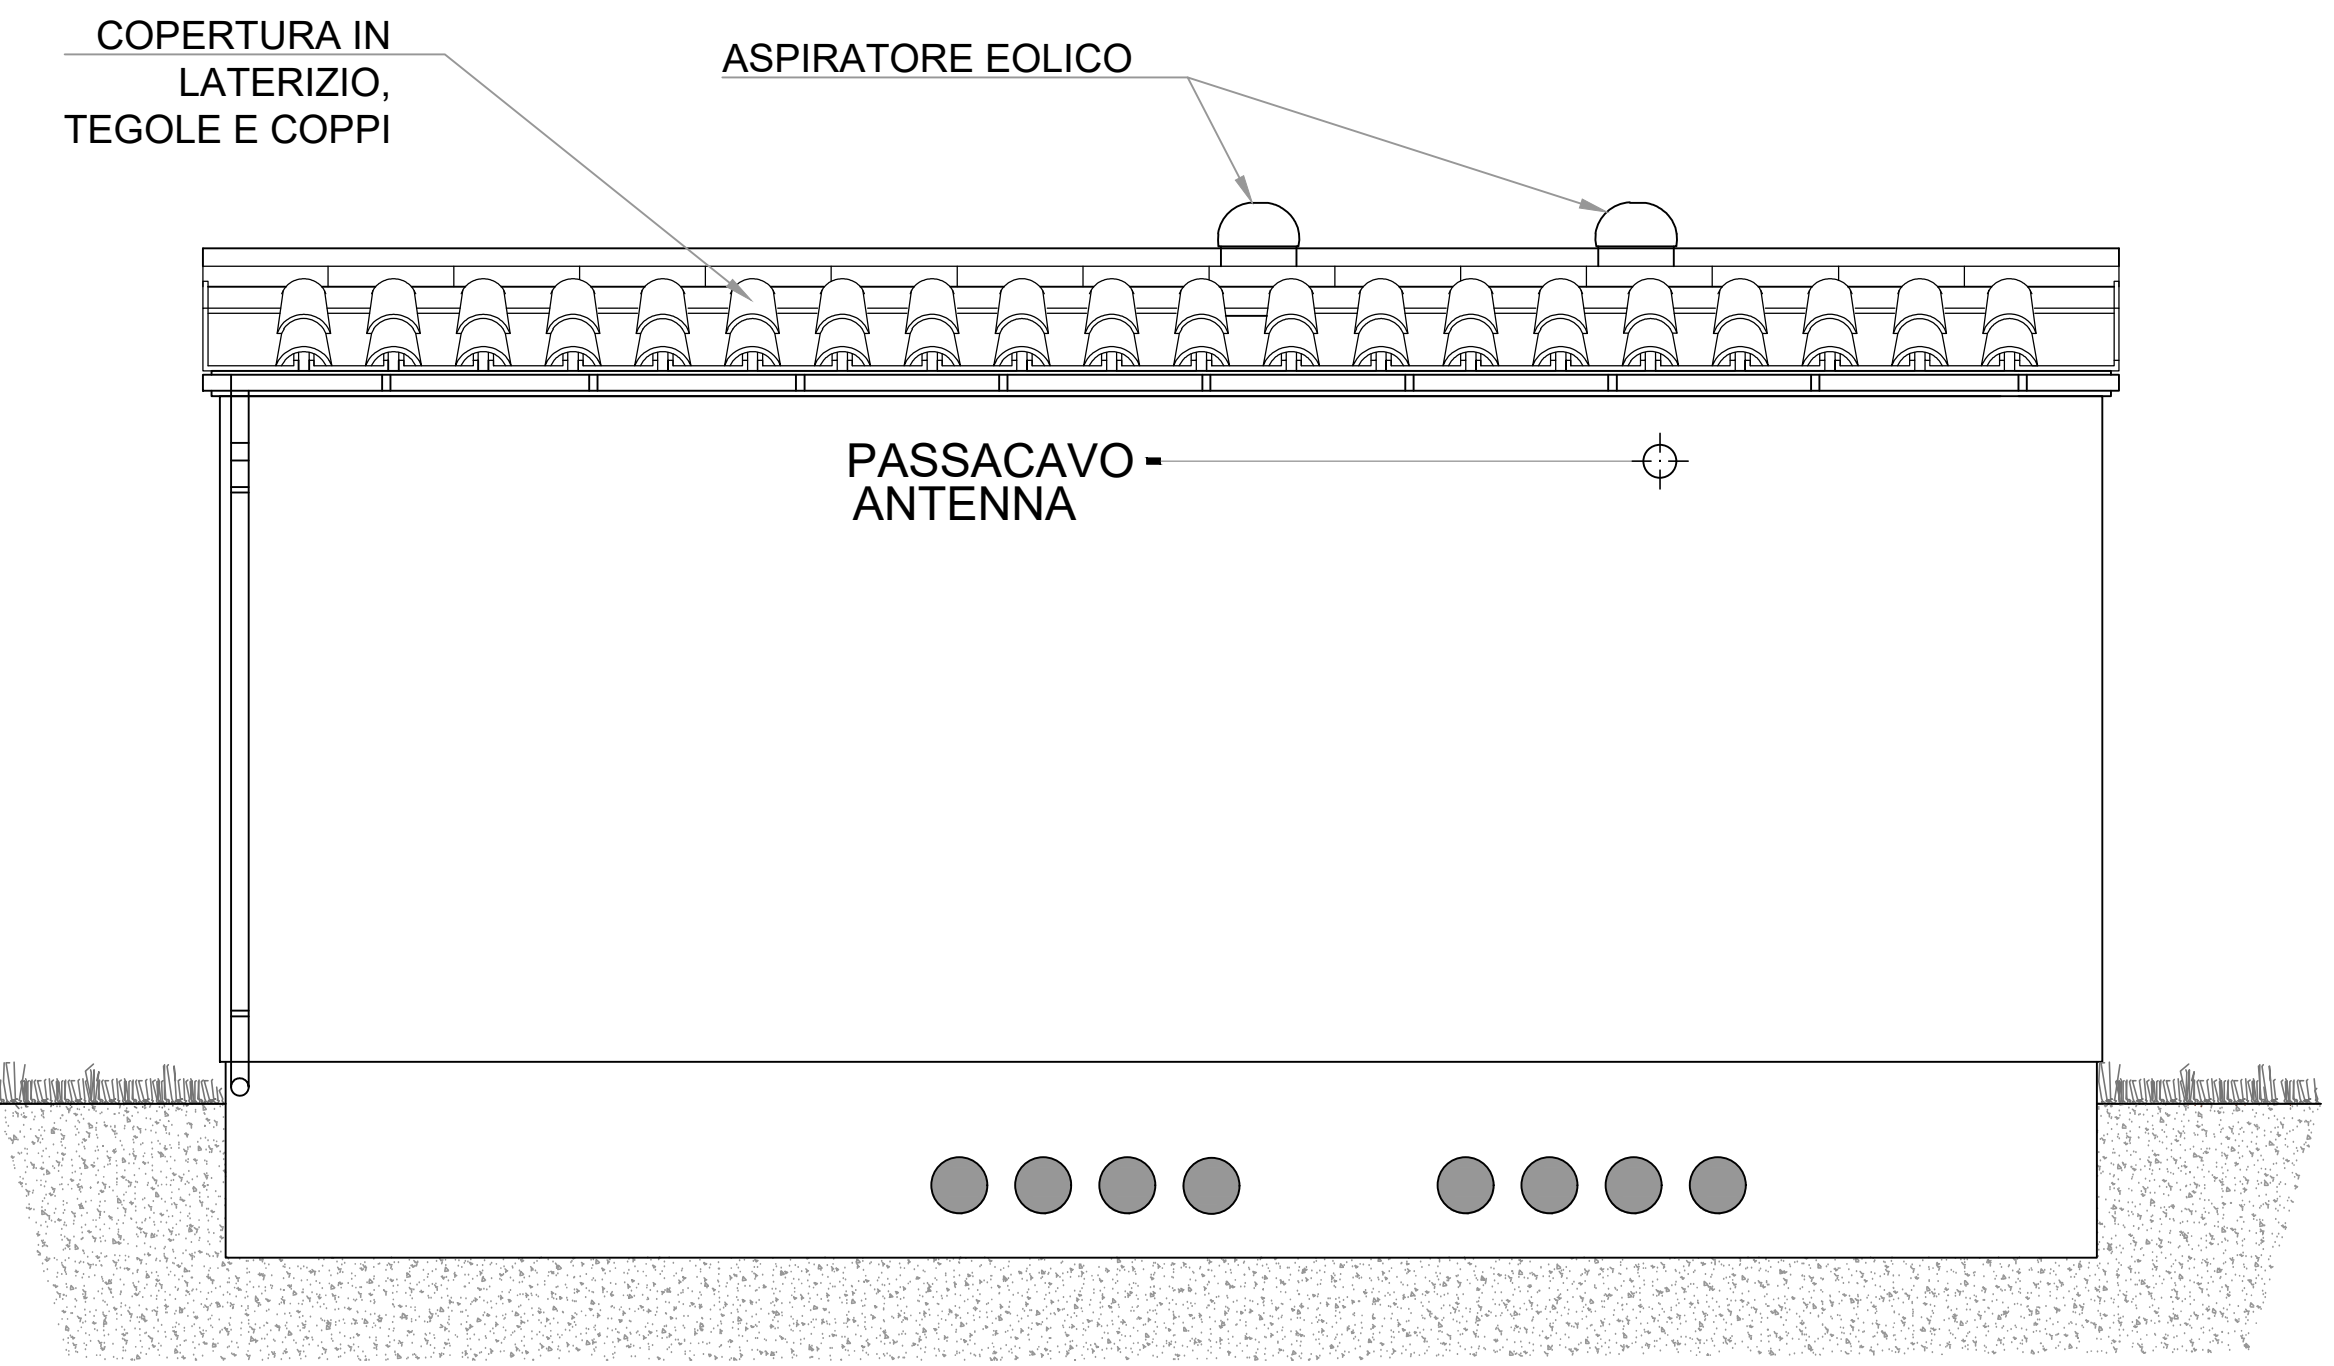



PROSPETTO POSTERIORE

Note: Le cabine di consegna dovranno essere realizzate ai sensi dello standard ENEL DG2061 Ed. 09. E' prevista una cabina di consegna per ciascun lotto di impianti


00	20/10/2023	Prima emissione	S. Garoni	S. De Caro	S. Garoni
REV.	DATE	DESCRIPTION	PREPARED	CHECKED	APPROVED
CONTRACTORS LOGO		PROJECT:			
		Impianto Agrivoltaico 18314 "SIMAXIS 02"			
		LOTTO 1: 5,7 MWAC - LOTTO 2: 4,5 MWAC			
		FILE NAME:			
		GRE.EEC.D.00.IT.P.18314.00.064.00-Cabine elettriche - pianta e sezioni			
		CLASSIFICATION:	FORMAT:	SCALE:	PLOT SCALE:
		PUBLIC	A1	//	1:1
		UTILIZATION SCOPE:	SHEET:		
		Progetto Definitivo Per Autorizzazione	2 di 4		
			TITLE:		
			Cabine elettriche - pianta e sezioni		
			Cabina di consegna (prospetti)		
		EGP VALIDATION			
		EGP CODE			
		GROUP	FUNCTION	TYPE	ISSUER
		VERIFIED BY	D. Braccia	COUNTRY	TEC.
		PLANT	SYSTEM	PROGRESSIVE	REVISION
		COLLABORATORS	E. Pazzola	GRE	EECD 27 ITP 183140006400
This document is property of Enel SpA. It is strictly forbidden to reproduce this document, in whole or in part, and to provide to others any related information without the previous written consent by Enel SpA.					

Scomparto quadri MT costituito da:
- N.1 armadio di dim. (LxHxP) 750x1950x1000mm equipaggiato con DG e PG, utilizzato come cella utente CEI 0-16
- N.1 armadio di dim. (LxHxP) 350x1950x1000mm equipaggiato con PI, utilizzato come cella misure
- N.1 armadio di dim. (LxHxP) 750x1950x1000mm equipaggiato con DDI, utilizzato come cella di protezione linea ad impianto fotovoltaico
- N.1 armadio di dim. (LxHxP) 500x1950x1000mm equipaggiato con DDI, utilizzato come cella di protezione trasformatore servizi ausiliari di cabina

PIANTA PROSPETTI E SEZIONI
CABINA UTENTE

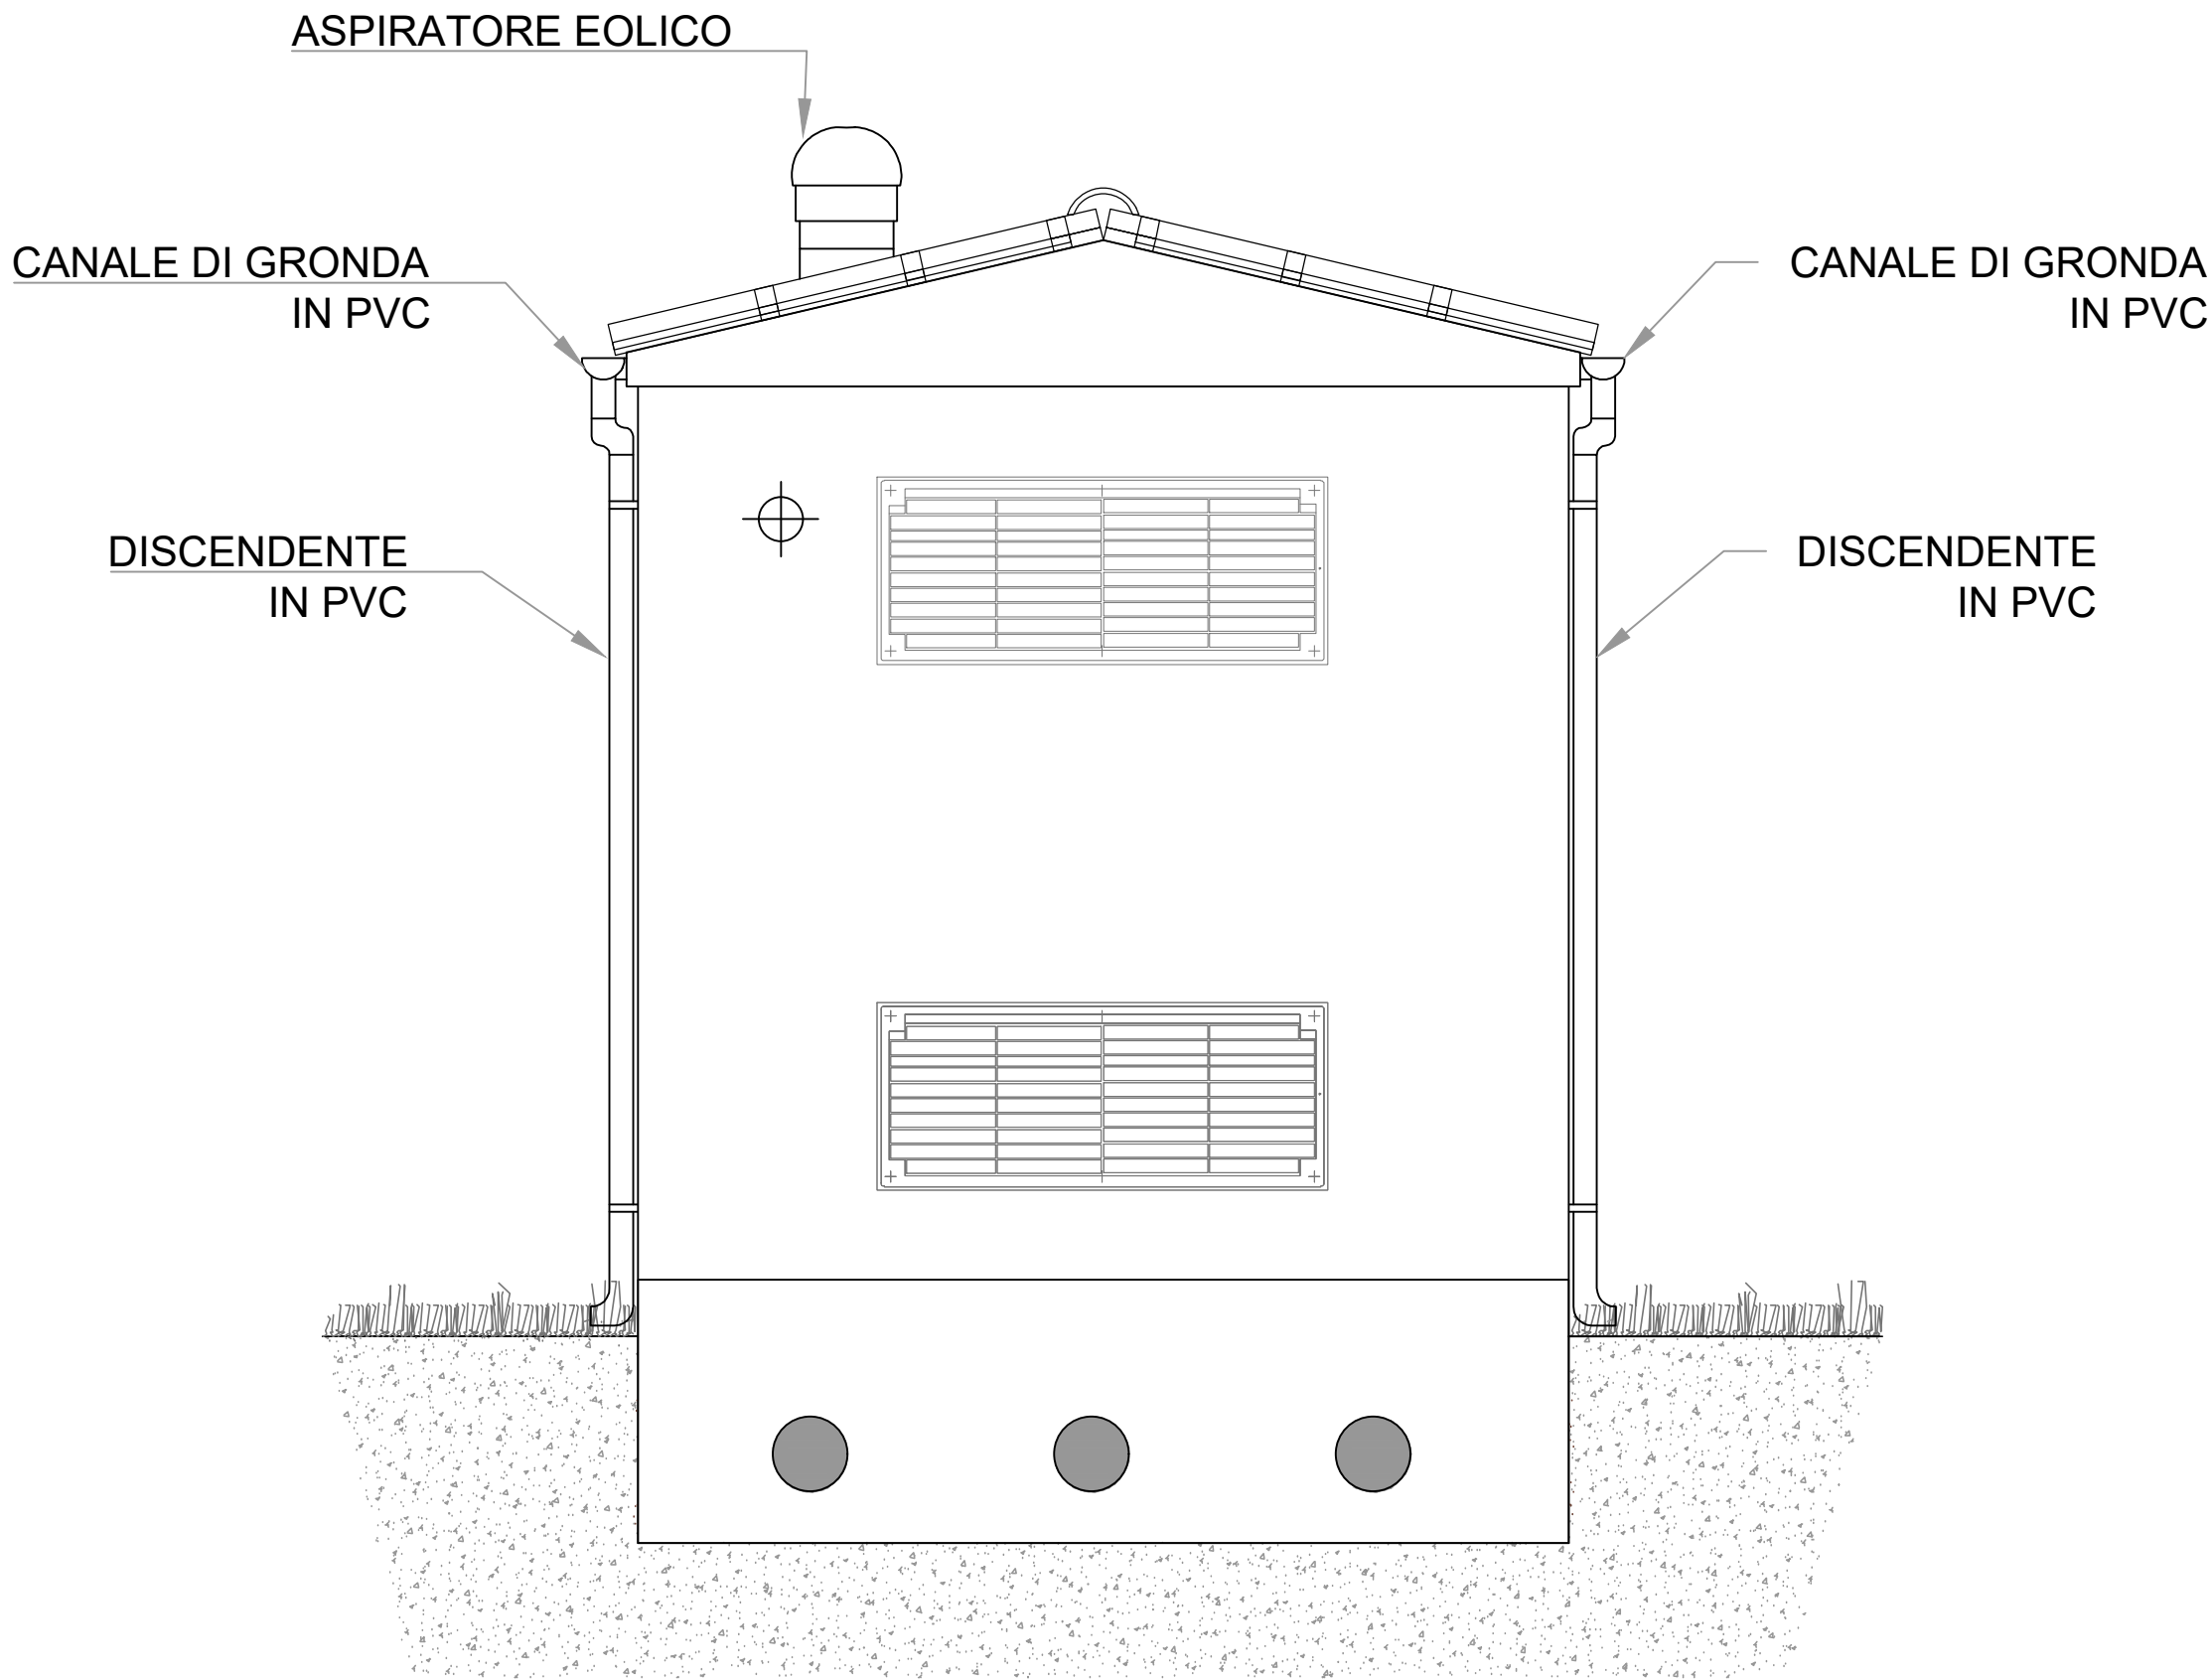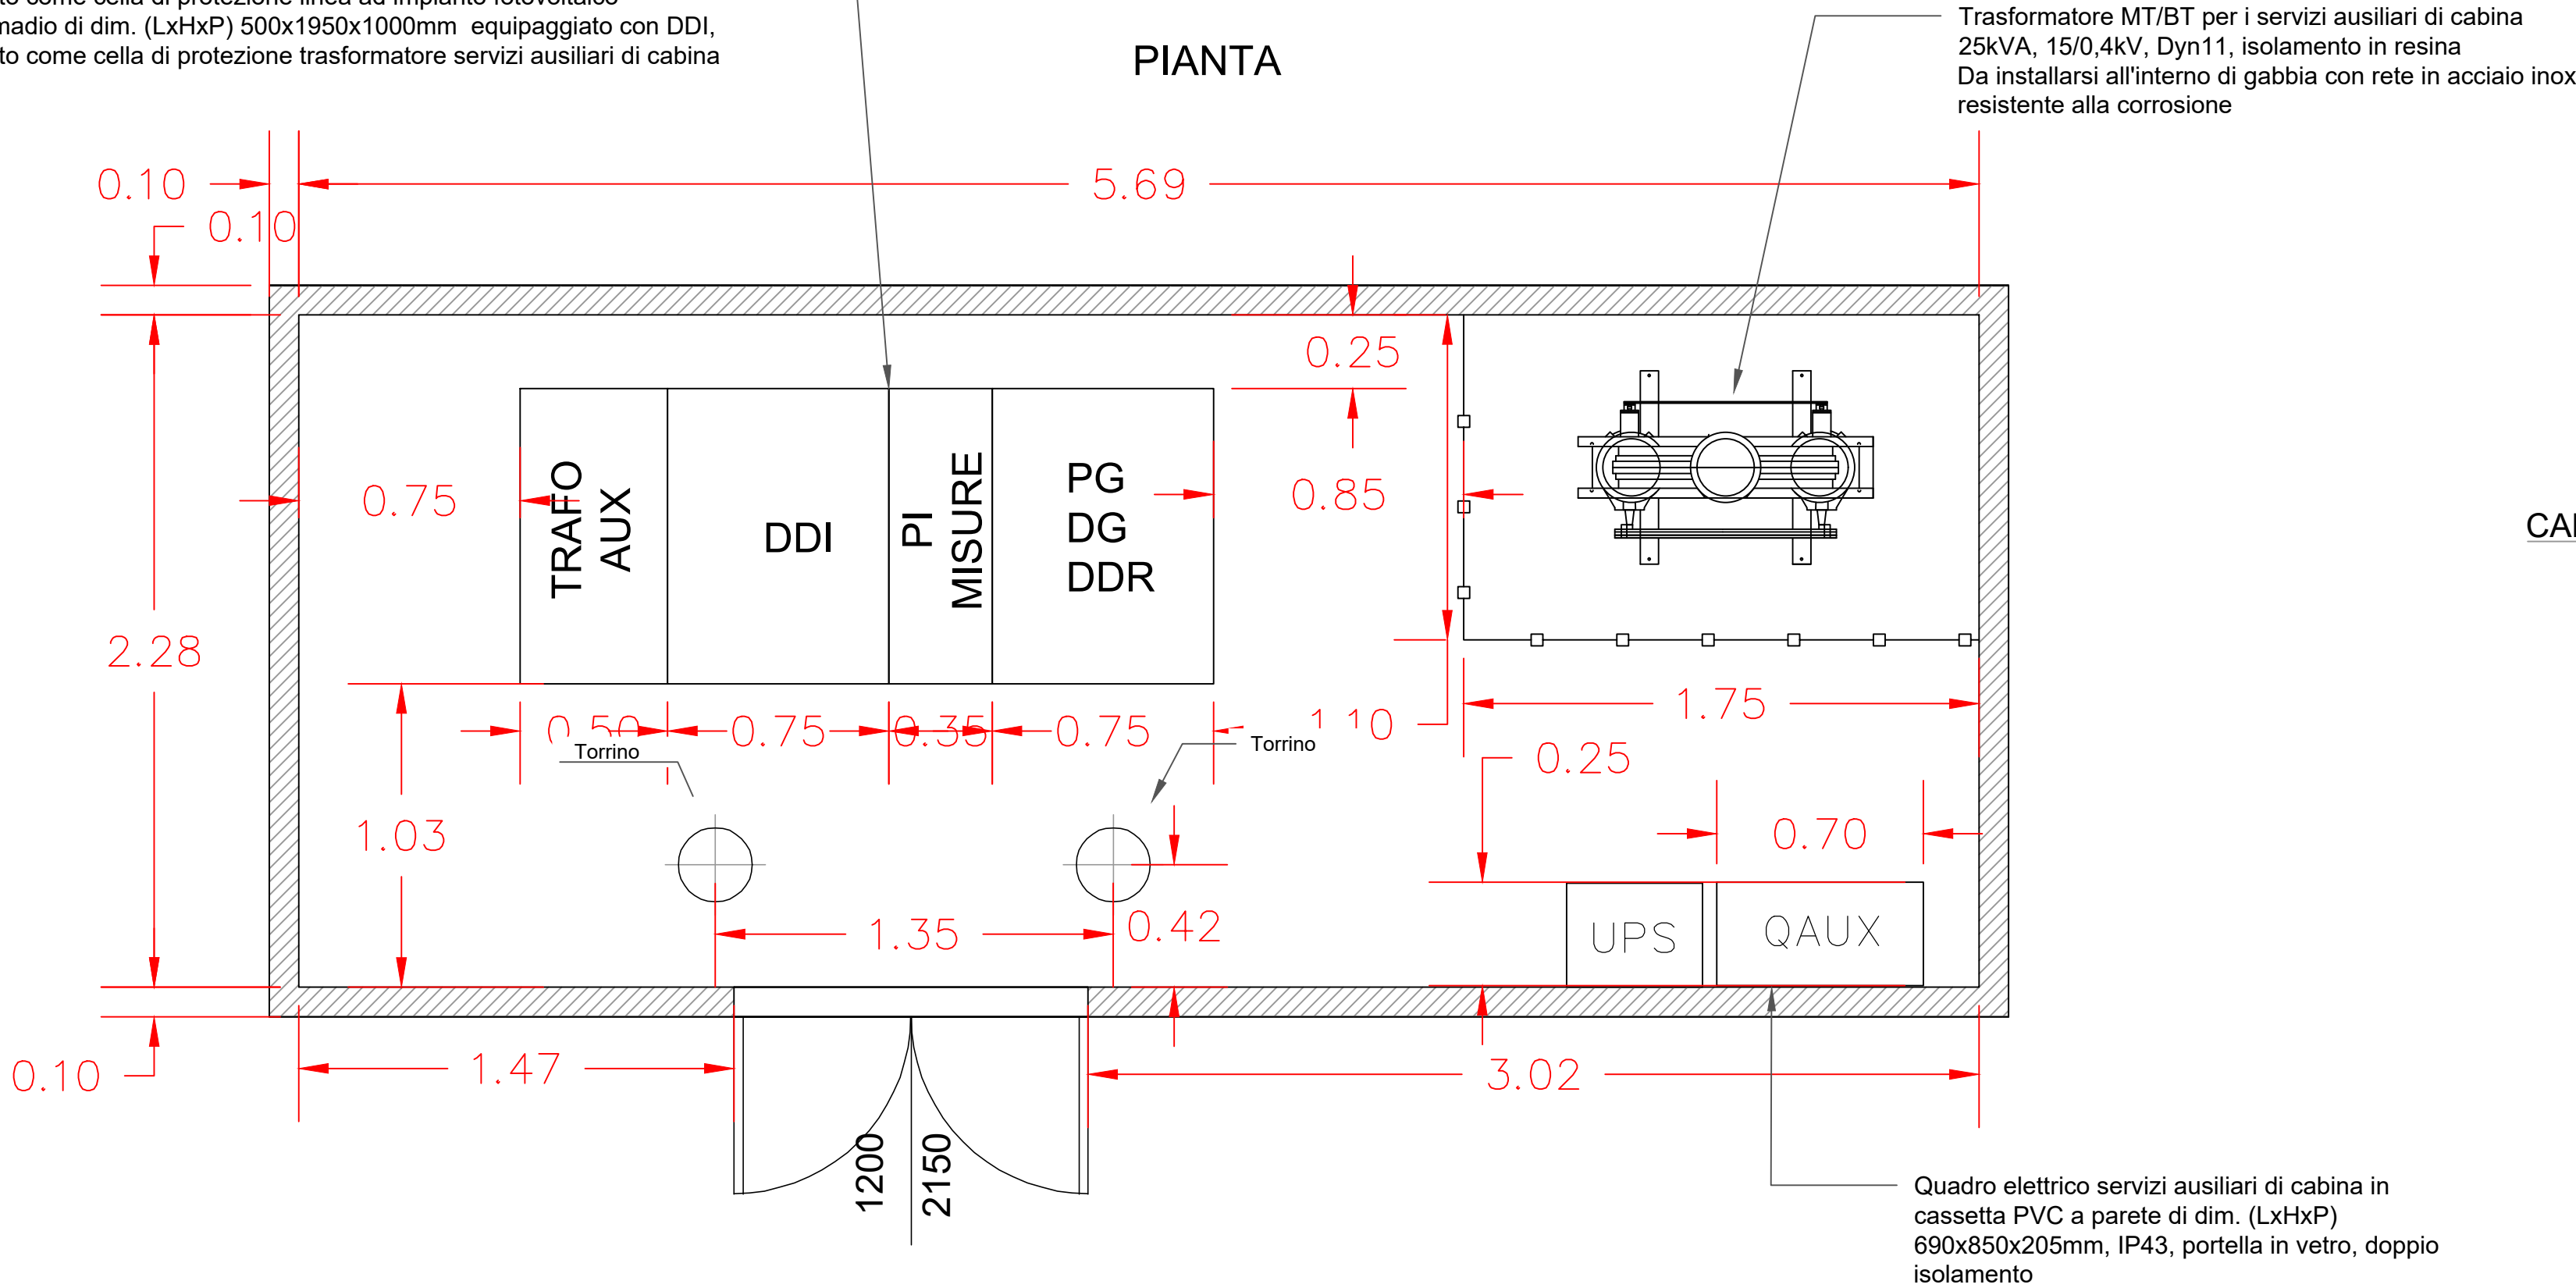

PROSPETTO LATERALE

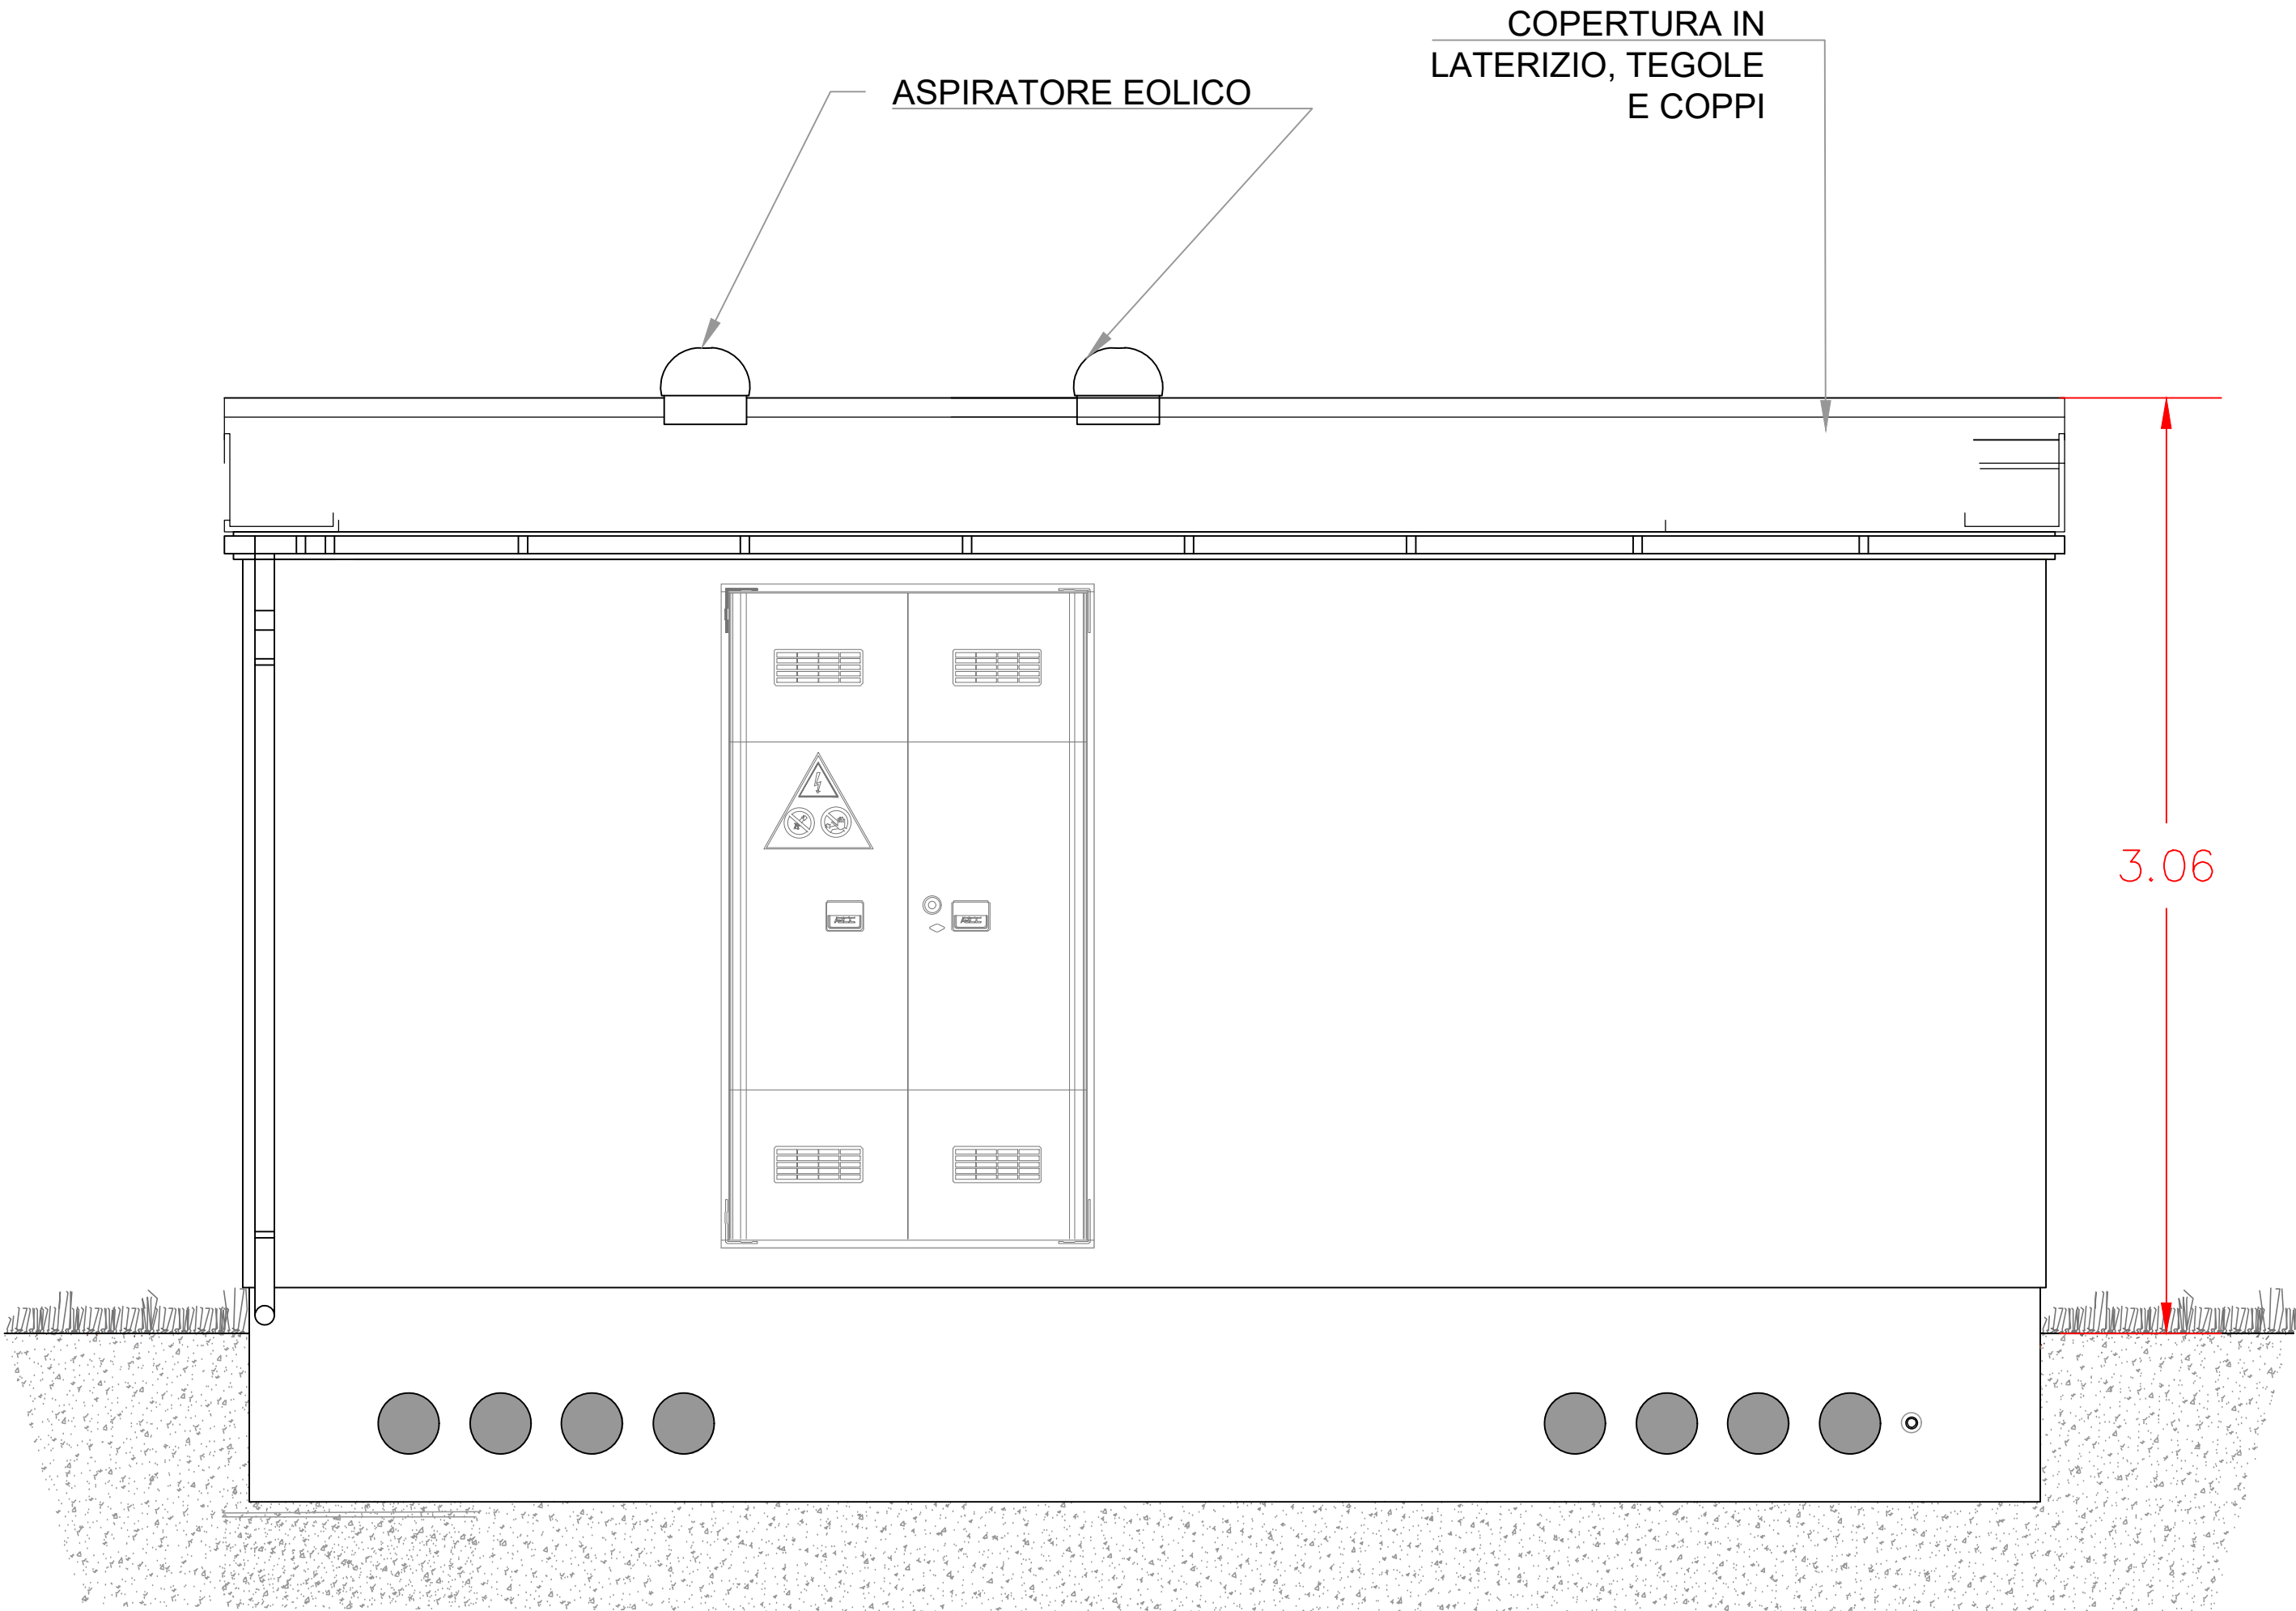


PROSPETTO FRONTALE


Note: E' previsto un locale utente per ciascun lotto di impianto. Il cabinato utente dovrà essere affiancato alla rispettiva cabina di consegna, ovvero non dovrà distare più L=10m da quest'ultima. Per la costruzione del cabinato utente non è richiesto il rispetto di un particolare standard. Progettualmente si è optato per utilizzare, almeno agli aspetti esterni, il medesimo standard costruttivo prescritto per la cabina di consegna.

00	20/10/2023	Prima emissione		S. Garoni	S. De Caro	S. Garoni
REV.	DATE	DESCRIPTION		PREPARED	CHECKED	APPROVED
CONTRACTOR'S LOGO		PROJECT:				
		Impianto Agrivoltaico 18314 "SIMAXIS 02"				
		LOTTO 1: 5,7 MWAC - LOTTO 2: 4,5 MWAC				
		FILE NAME:				
		GRE.EEC.D.00.IT.P.18314.00.064.00-Cabine elettriche - pianta e sezioni				
 Engineering & Construction		CLASSIFICATION:	FORMAT:	SCALE:	PLOT SCALE:	SHEET:
		PUBLIC	A1	//	1:1	3 di 4
EGP VALIDATION		UTILIZATION SCOPE:	TITLE:			
		Progetto Definitivo Per Autorizzazione	Cabine elettriche - pianta e sezioni Cabina utente			
VALIDATED BY		EGP CODE				
Stantec						
VERIFIED BY						
D. Braccia						
COLLABORATORS						
E. Pazzola						


PROSPETTI CABINA CONTAINER
CABINA DI TRASFORMAZIONE E SCADA

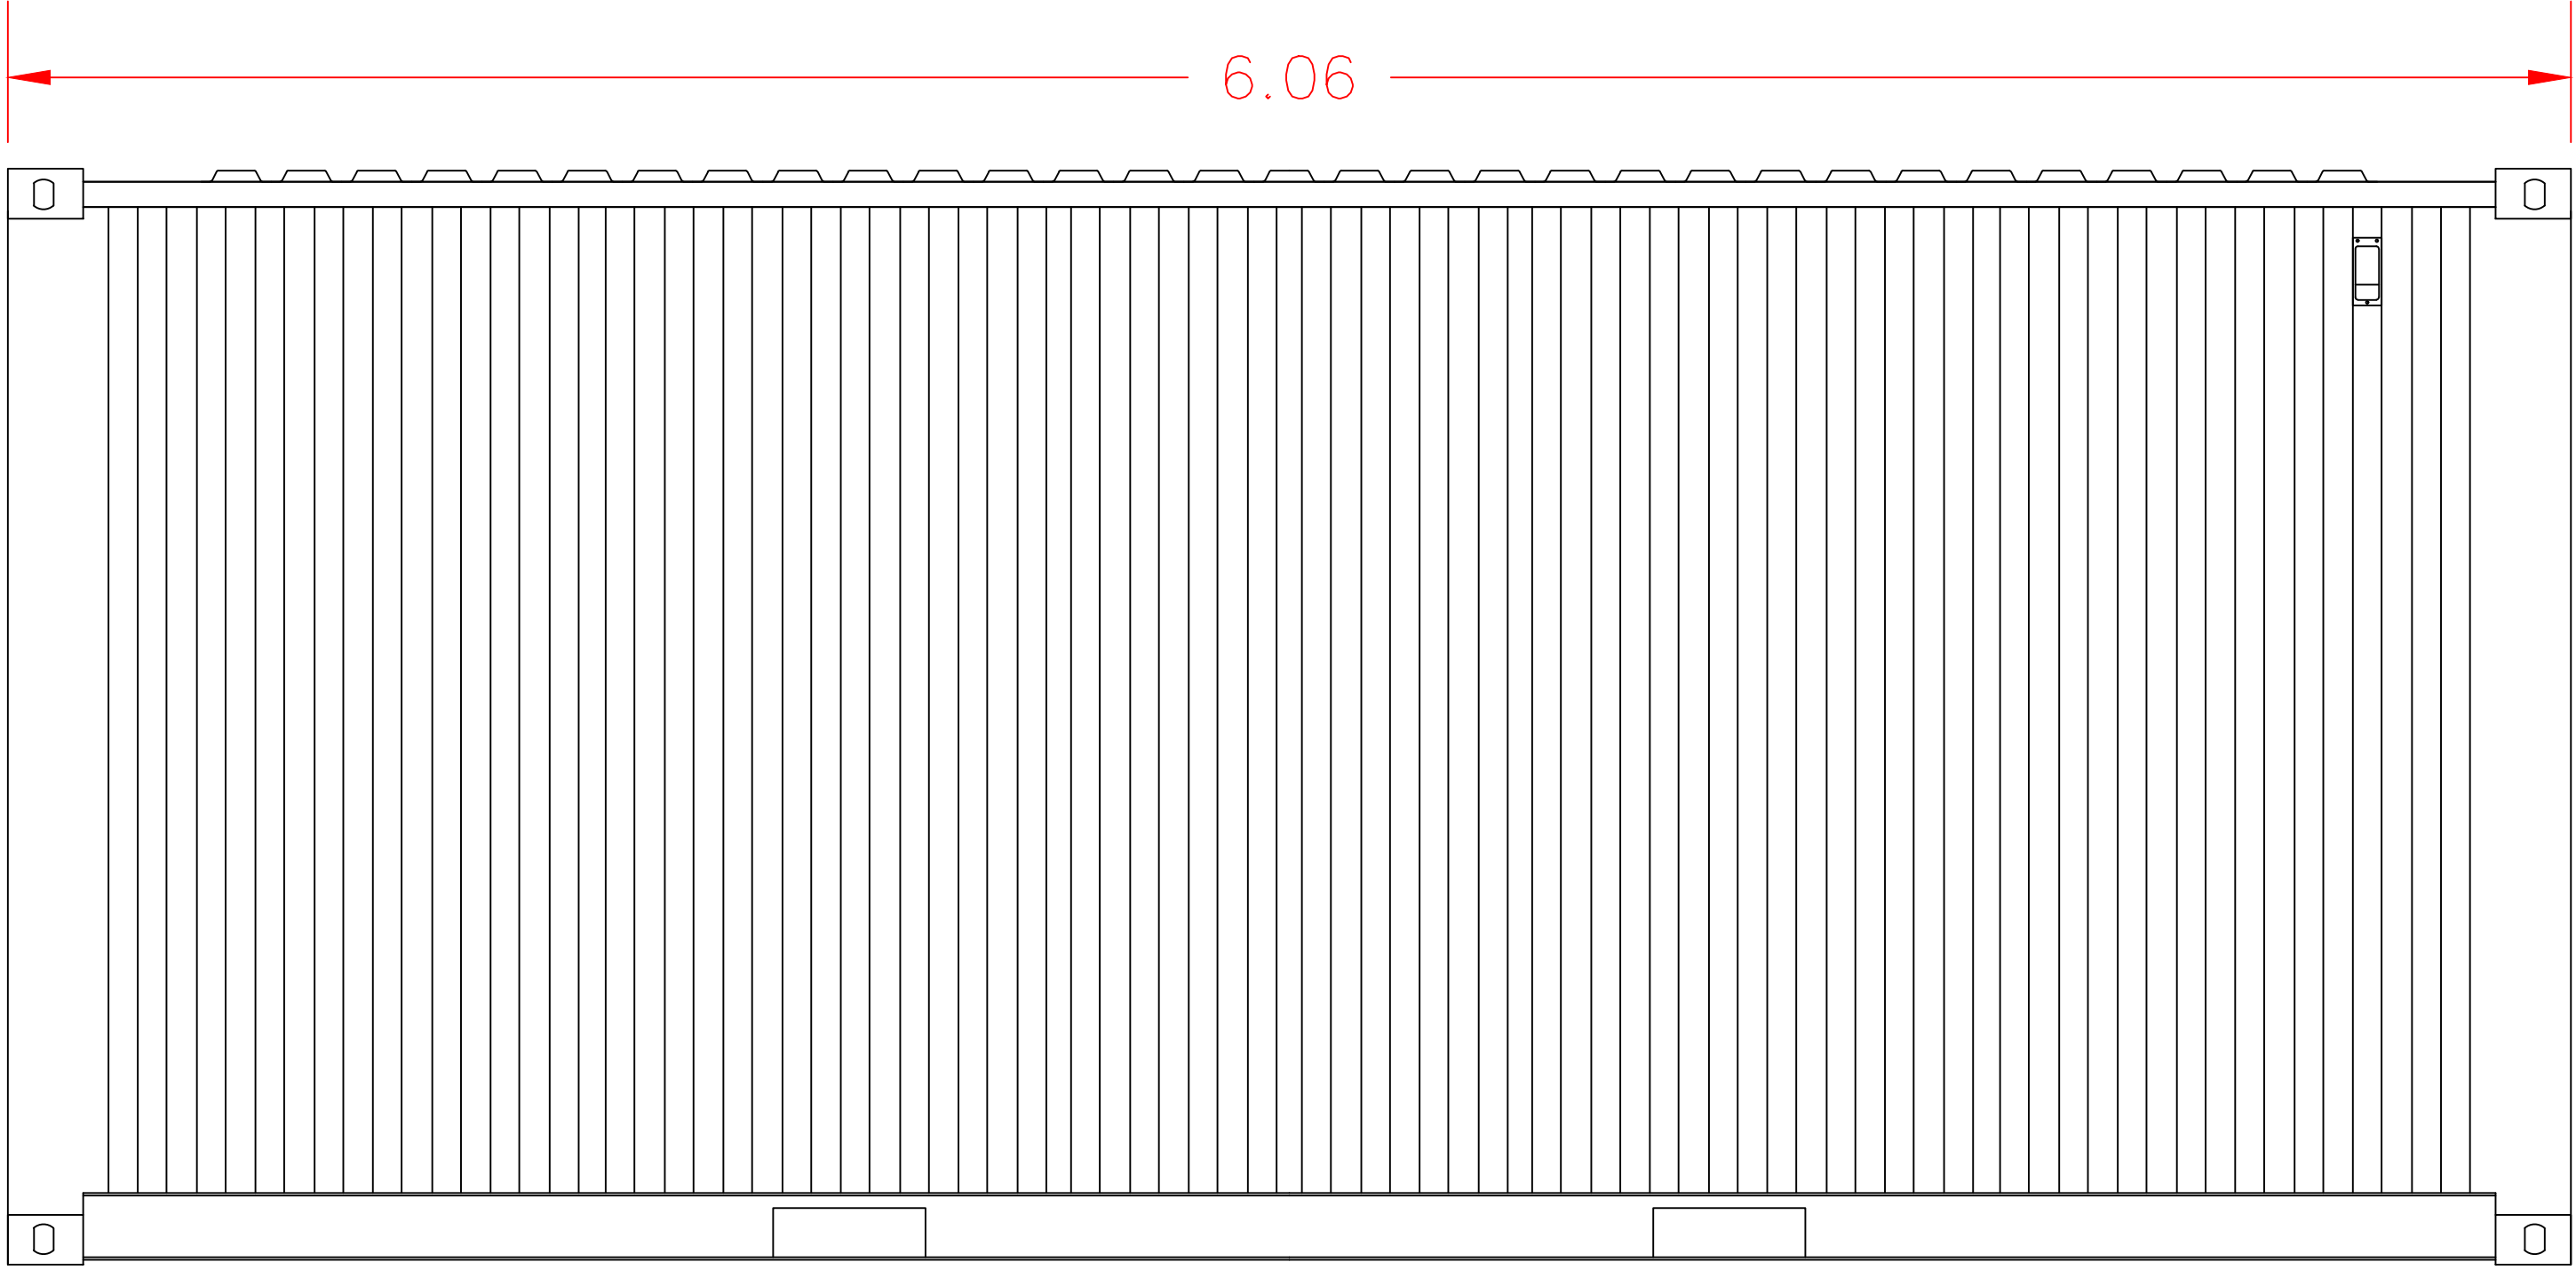

PROSPETTO LATERALE

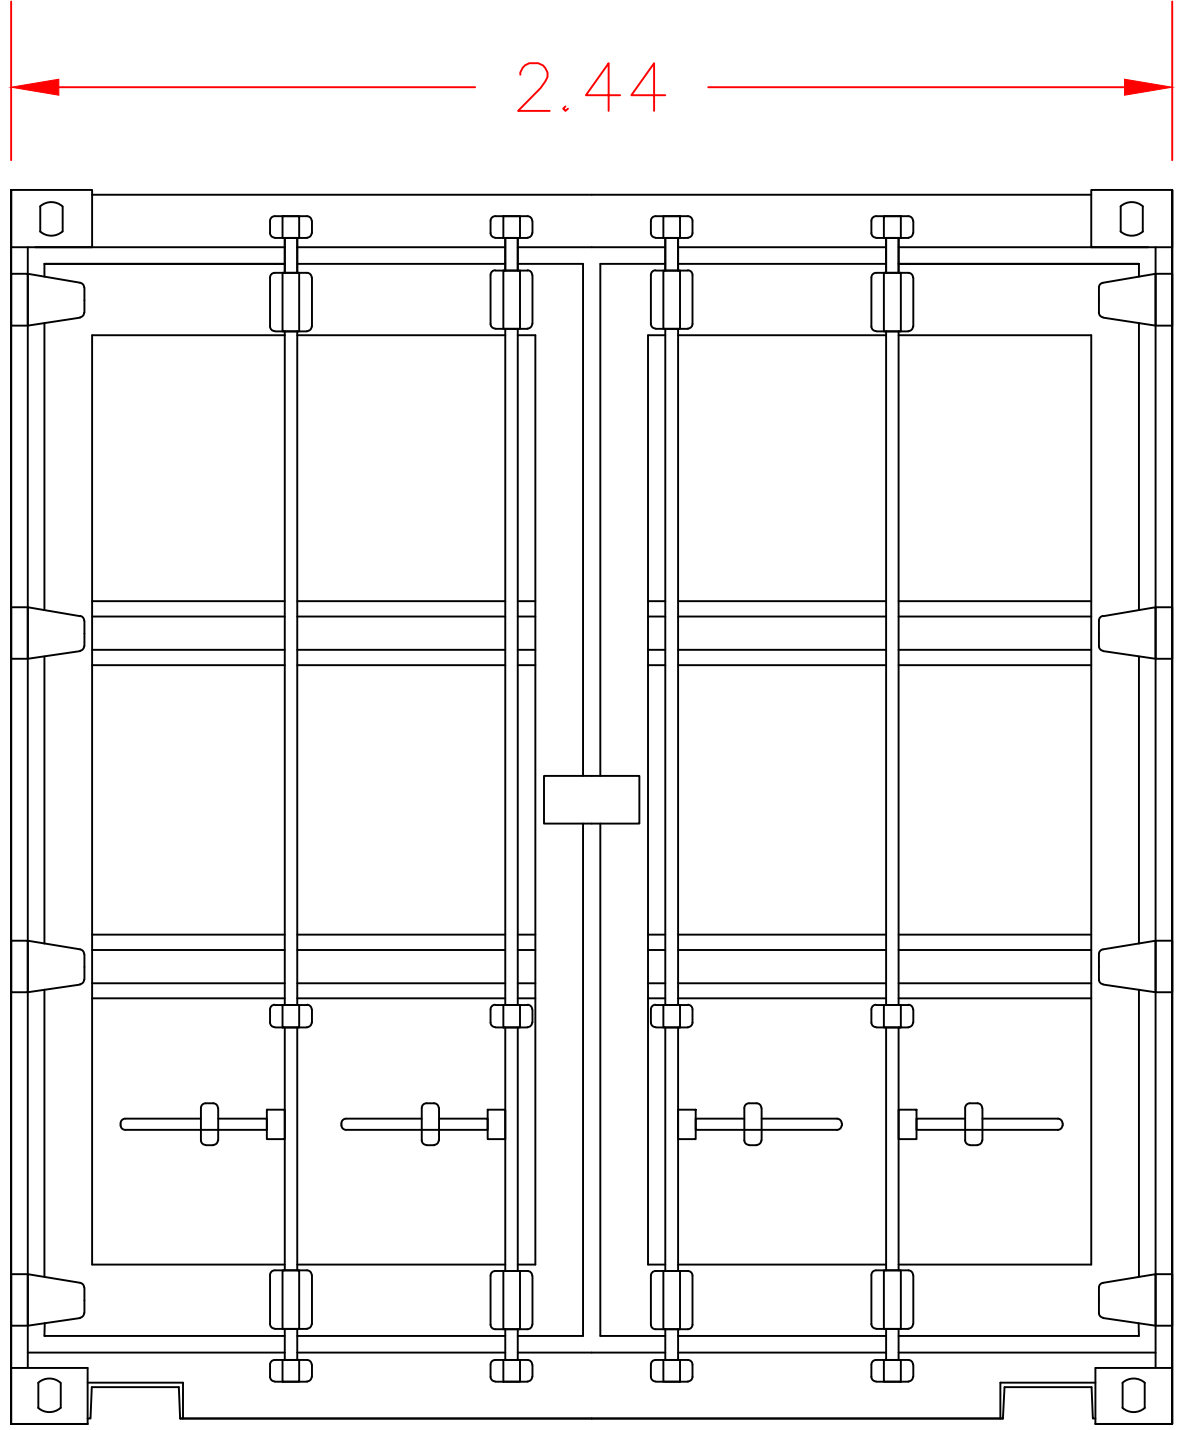


PROSPETTO POSTERIORE

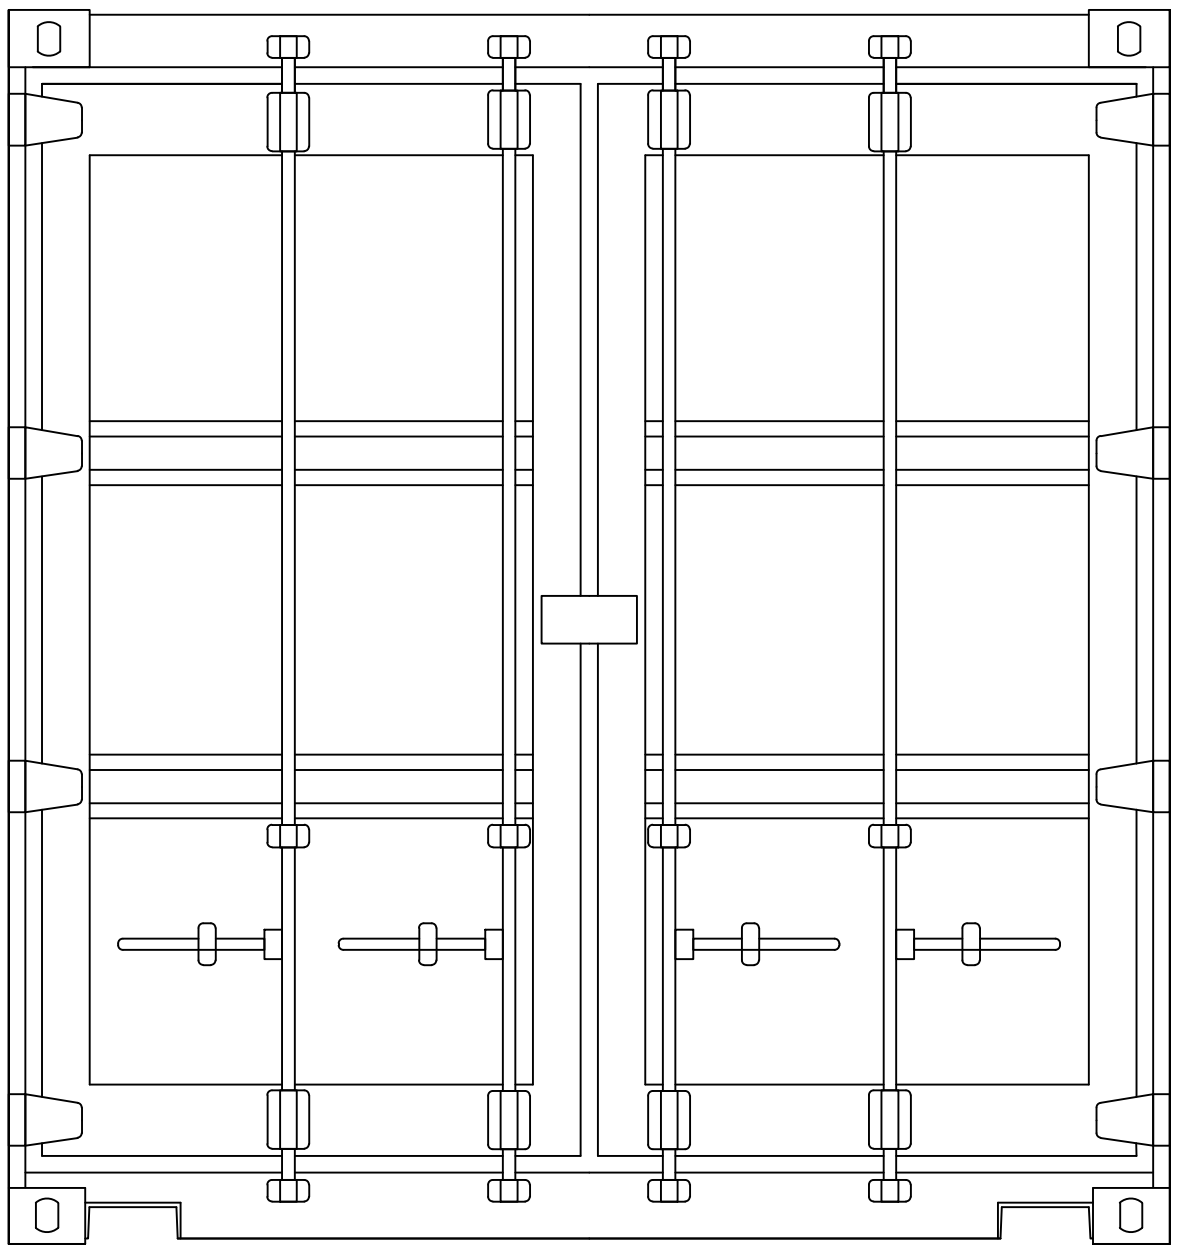

PROSPETTO ANTERIORE

PIANTA CABINA DI TRASFORMAZIONE

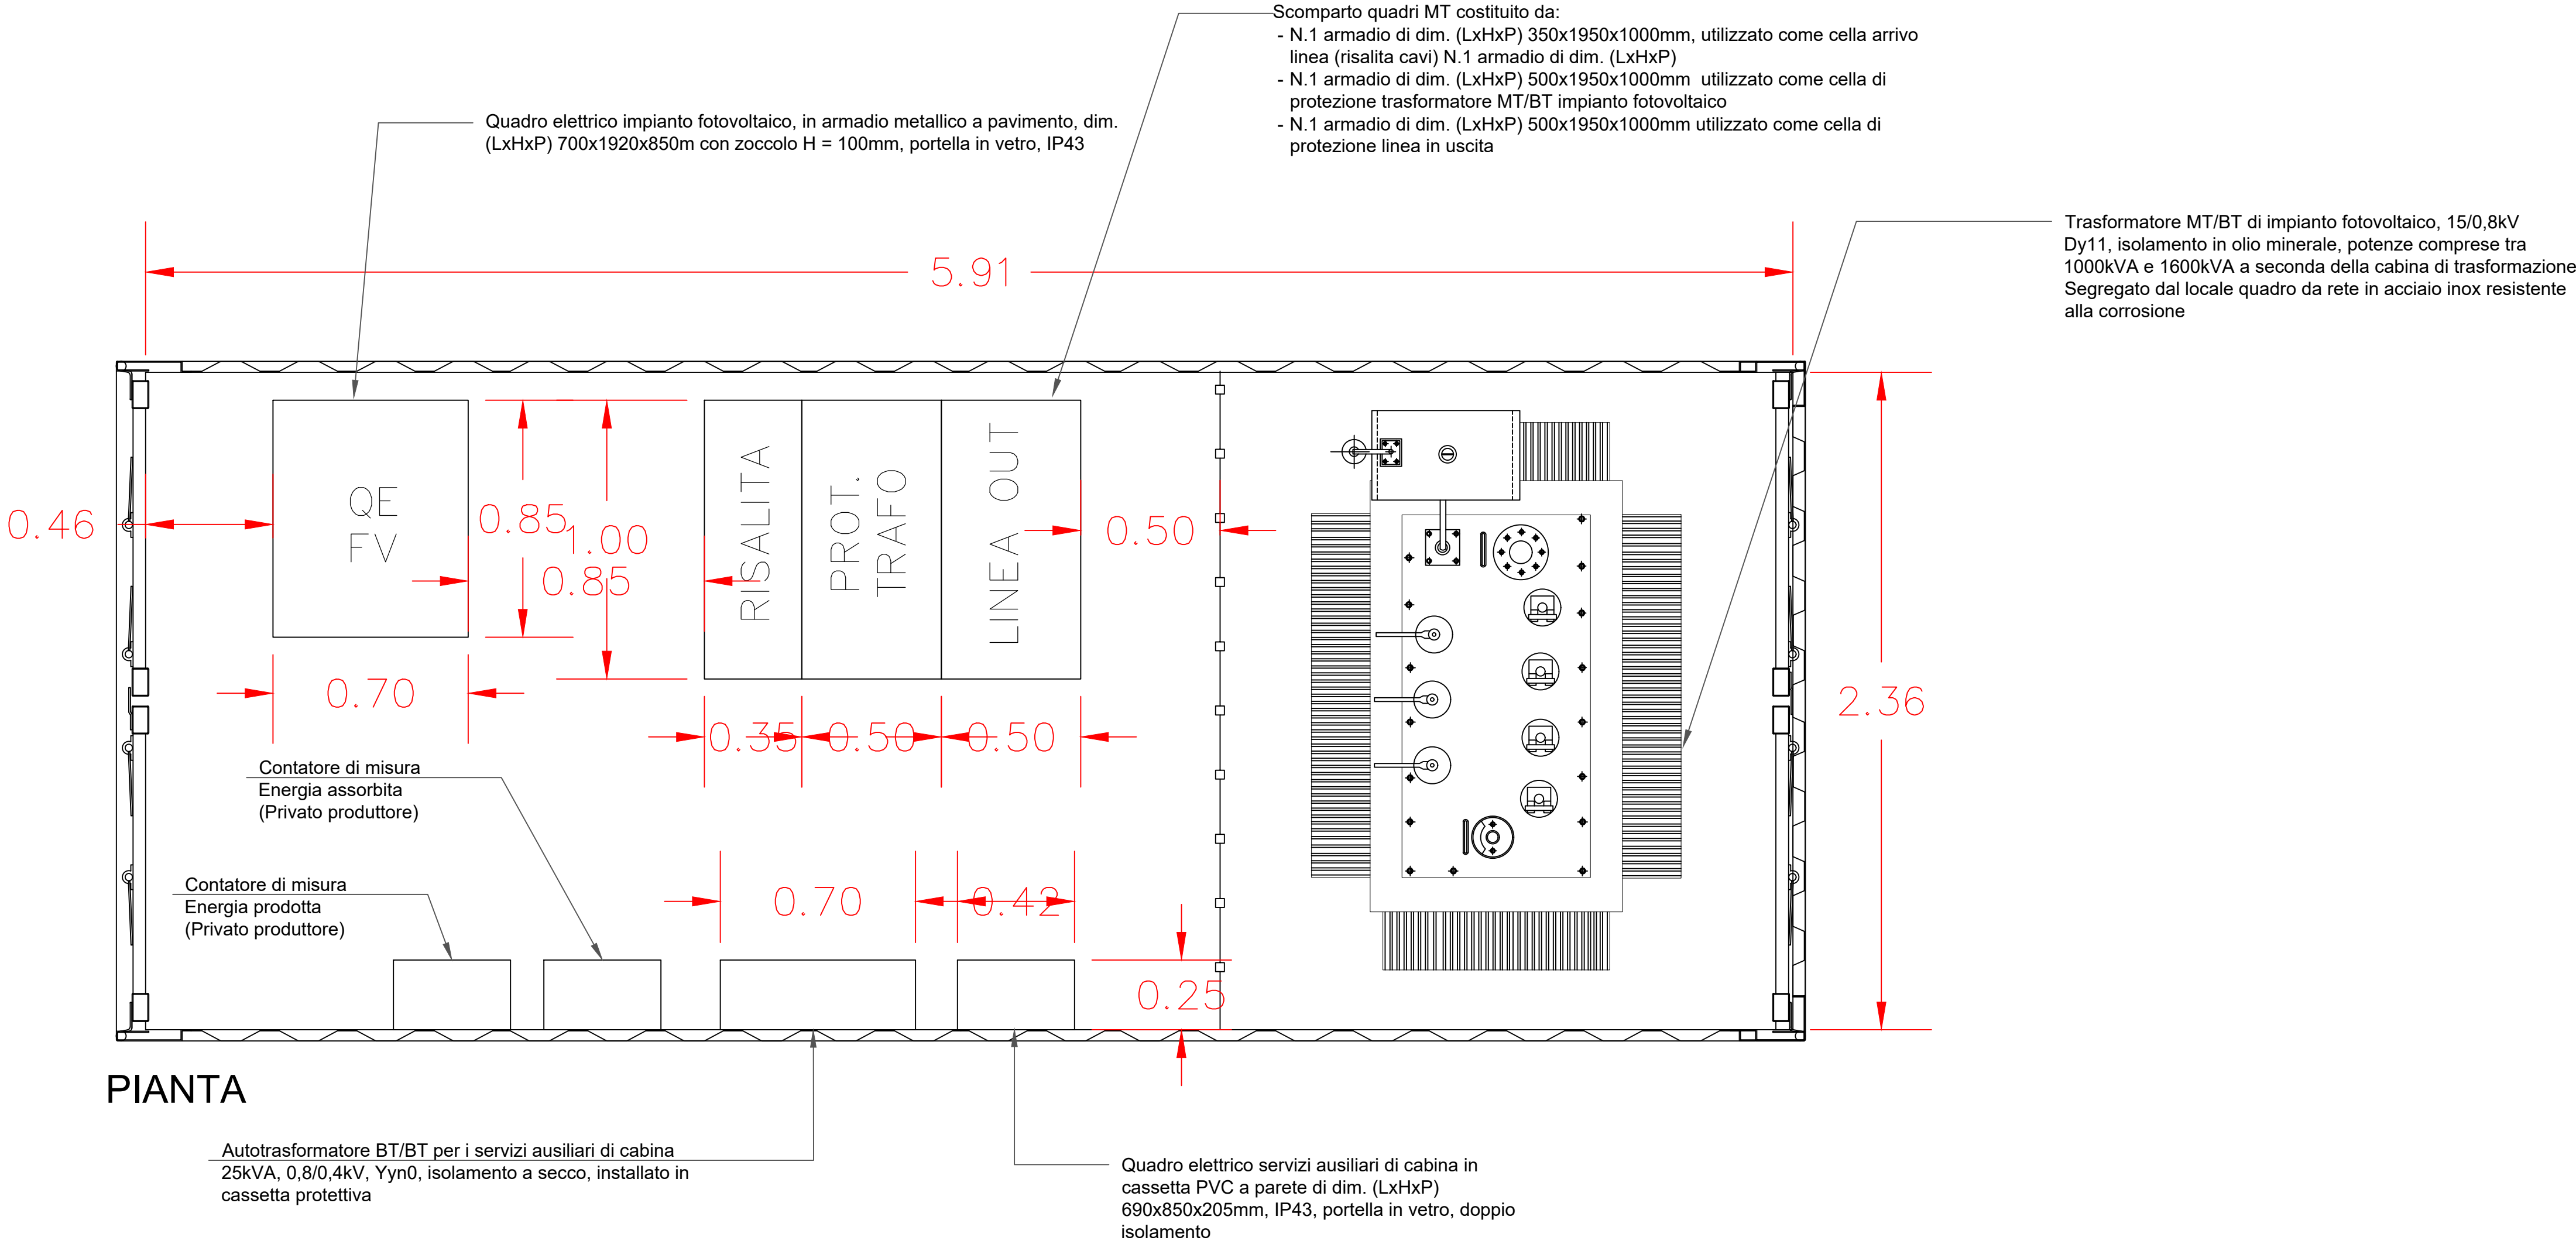

Note: Sono previste le seguenti cabine di trasformazione in container metallici da 20 piedi:

- Lotto n.1: n.4 cabine di trasformazione di cui n.3 equipaggiate con trasformatore in olio 15/0,8kV da 1250kVA (TA1, TA3 e TA4) e n.1 equipaggiata con trasformatore in olio 15/0,8kV da 1000kVA (TA2);
- Lotto n.2: n.2 cabine di trasformazione di cui n.1 equipaggiata con trasformatore in olio 15/0,8kV da 1000kVA (TB), n.1 equipaggiata con trasformatore in olio 15/0,8kV da 1250kVA (TC) e n.1 equipaggiata con trasformatore in olio 15/0,8kV da 1600kVA (TC).

Tutte le cabine di trasformazione hanno le medesime dimensioni.
Sono previste n.2 cabine SCADA in container metallici da 20 piedi.

00	20/10/2023	Prima emissione	S. Garoni	S. De Caro	S. Garoni					
REV.	DATE	DESCRIPTION	PREPARED	CHECKED	APPROVED					
CONTRACTORS LOGO		PROJECT: Impianto Agrivoltaico 18314 "SIMAXIS 02" LOTTO 1: 5,7 MWAC - LOTTO 2: 4,5 MWAC								
		FILE NAME: GRE.EEC.D.00.IT.P.18314.00.064.00-Cabine elettriche - pianta e sezioni								
 Engineering & Construction EGP VALIDATION		CLASSIFICATION:	FORMAT:	SCALE:	PLOT SCALE:	SHEET:				
		PUBLIC	A1	//	1:1	4 di cf 4				
		UTILIZATION SCOPE:	TITLE:							
		Progetto Definitivo Per Autorizzazione	Cabine elettriche - pianta e sezioni Cabina di trasformazione e scada							
		EGP CODE								
VALIDATED BY	Stantec									
VERIFIED BY	D. Braccia									
COLLABORATORS	E. Pazzola									
	GROUP	FUNCTION	TYPE	ISSUER	COUNTRY	TEC.	PLANT	SYSTEM	PROGRESSIVE	REVISION
	GRE	EEC	D	27	IT	P	18314	00	064	00
This document is property of Enel SpA. It is strictly forbidden to reproduce this document, in whole or in part, and to provide to others any related information without the previous written consent by Enel SpA.										