


TRACKER - VISTA FRONTALE E SUPERIORE A 0°

Scala 1:50

NORTH

SOUTH

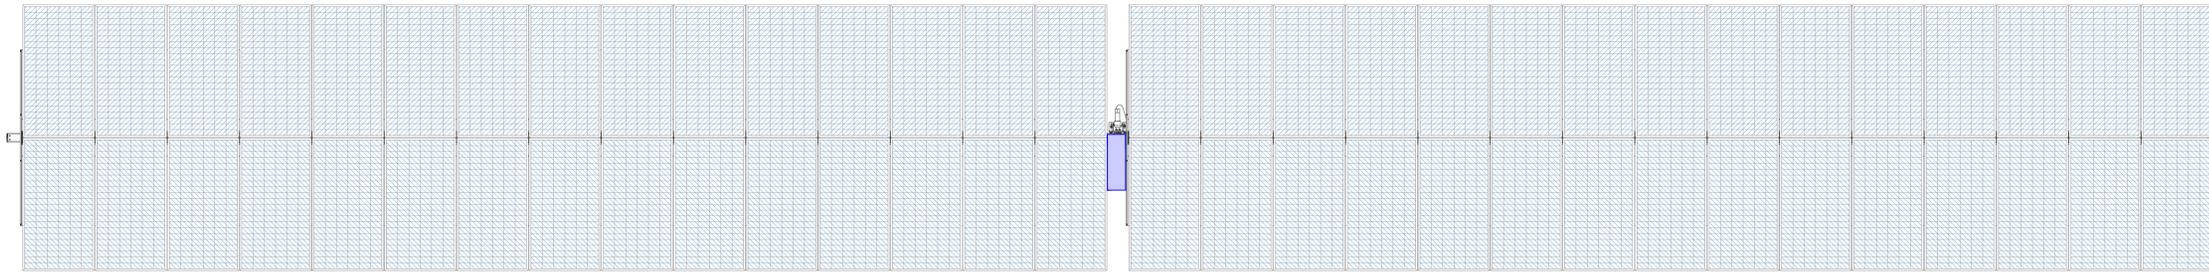


TRACKER - VISTA FRONTALE E INFERIORE A 0°

Scala 1:50

NORTH

SOUTH

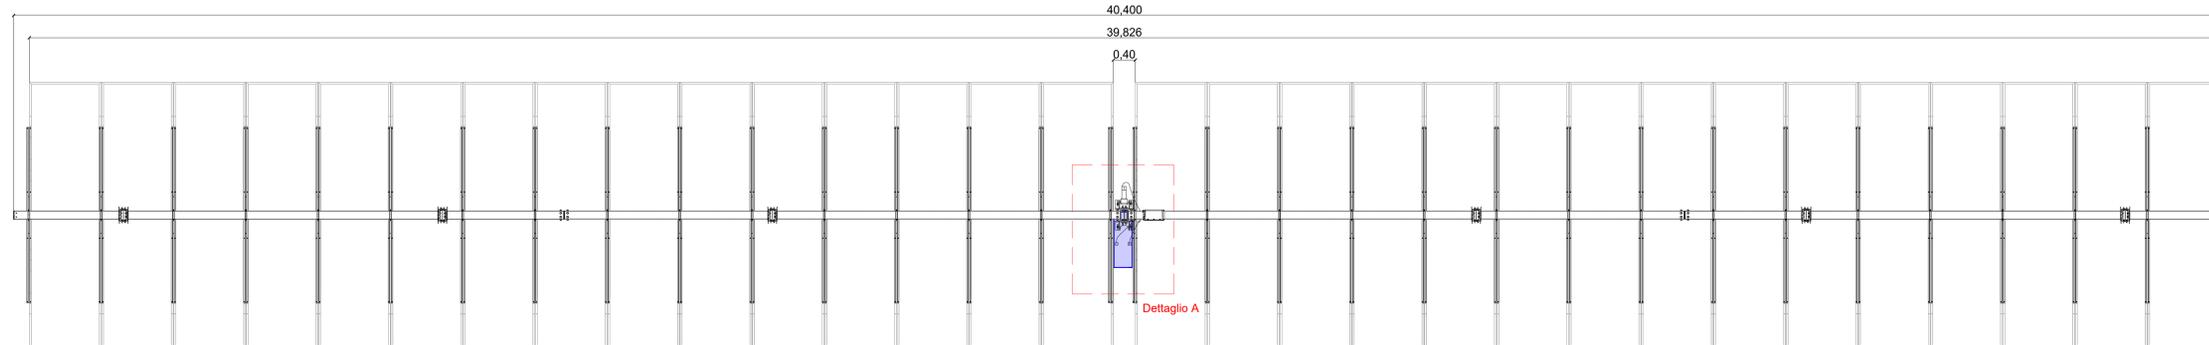


TRACKER - VISTA FRONTALE E LATERALE

Scala 1:50


NORTH

SOUTH

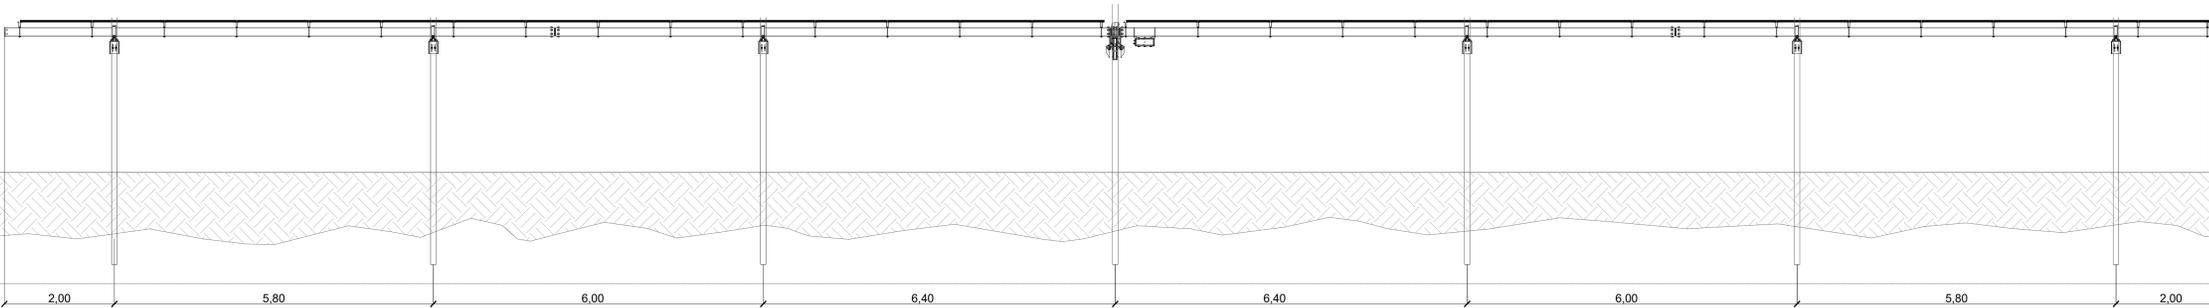


DETTAGLIO A

Scala 1:10

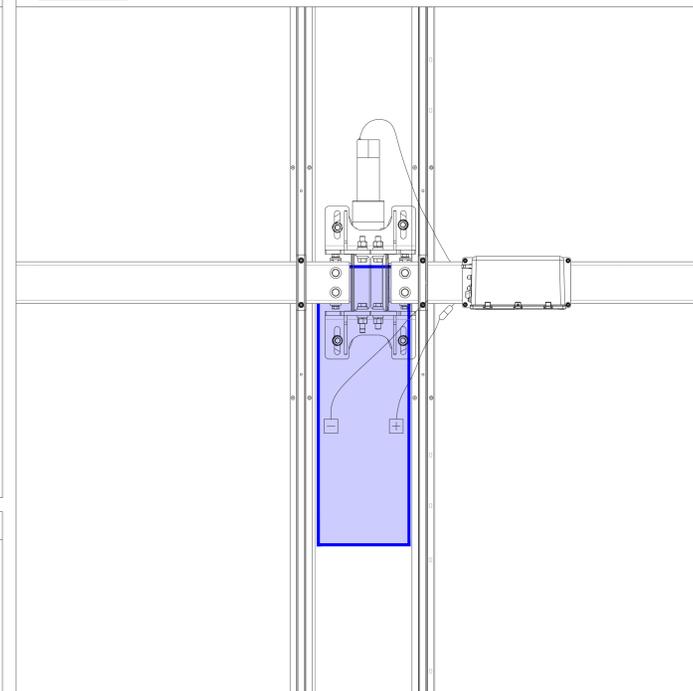


TRACKER VISTA LATERALE

Scala 1:25

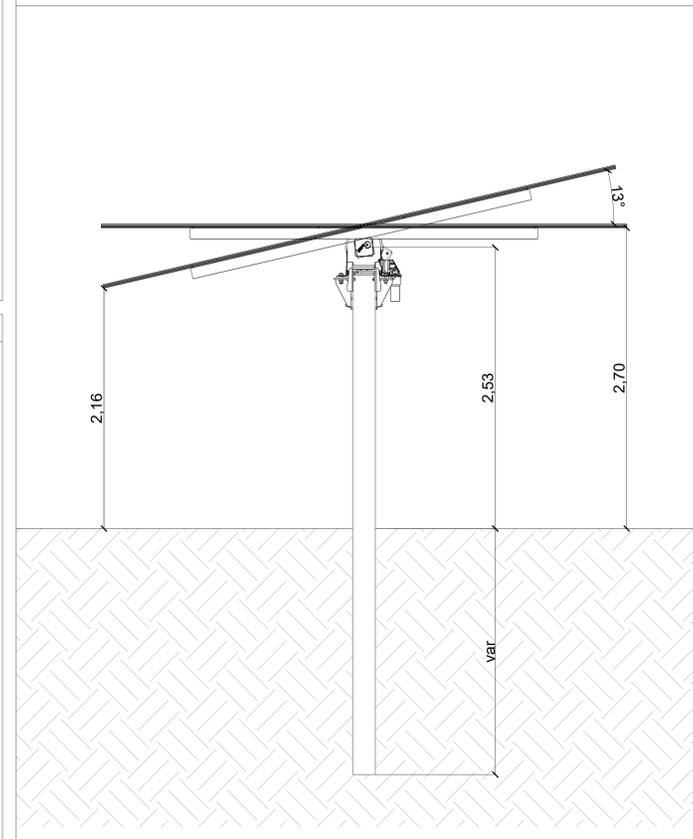

DETTAGLIO MODULO FOTOVOLTAICO 660W

Scala 1:10

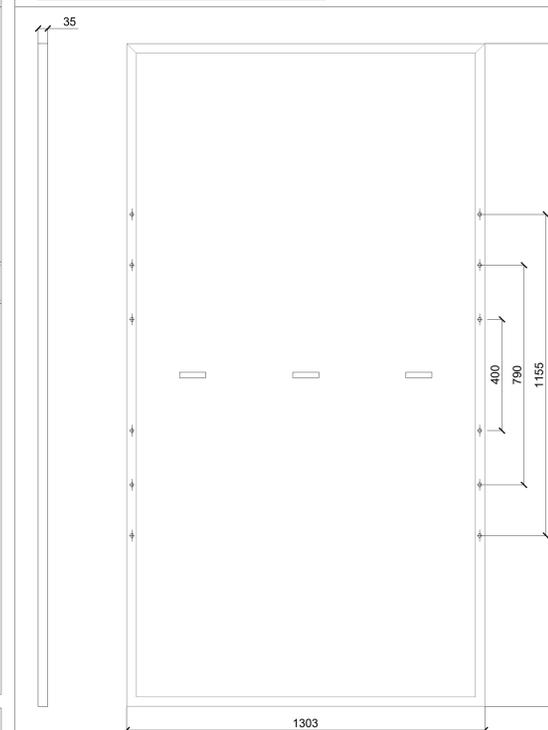

Realizzazione di un impianto agrivoltaico avanzato integrato con allevamento non intensivo di ovini, produzione agricola, produzione di energia elettrica da fonte rinnovabile fotovoltaica e sistema di accumulo elettrochimico da ubicarsi in agro di Mores (SS) e delle relative opere di connessione alla Stazione Elettrica RTN nel Comune di Bonorva (SS)

Impianto FV: Potenza nominale cc: 72,618 MWp - Potenza in immissione ca: 60,00 MVA
Sistema di accumulo: Potenza nominale ca: 10,00 MVA

ELABORATO

PARTICOLARI STRUTTURE TRACKER

IDENTIFICAZIONE ELABORATO

| Livello progetto | Codice Pratica | Documento | Codice elaborato | n° foglio | n° tot. fogli | Nome file | Data | Scala |
|------------------|----------------|-----------|------------------|-----------|-----------------------------|---------------|-------|-------|
| PD | D | 3-12 | 1 | 1 | D_3_12_STRUTTURATRACKER.pdf | Dicembre 2023 | Varie | |

REVISIONI

| Rev. n° | Data | Descrizione | Redatto | Verificato | Approvato |
|---------|------------|-------------|----------|------------|-----------|
| 00 | 22/12/2023 | 1 Emissione | MONFREDA | MONFREDA | AMBRON |

PROGETTAZIONE:

MATE System S.r.l.

Via G. Mameli, n.5
70020 Cassano delle Murge (BA)
tel. +39 080 5746758
mail: info@matesystemer.it
pec: matesystem@pec.it

Progettista:

Ing. Francesco Ambron



PROPONENTE:
MARMARIA SOLARE 3 S.r.l.
Via TEVERE n° 41
00198 ROMA

