



SEZIONE X-X

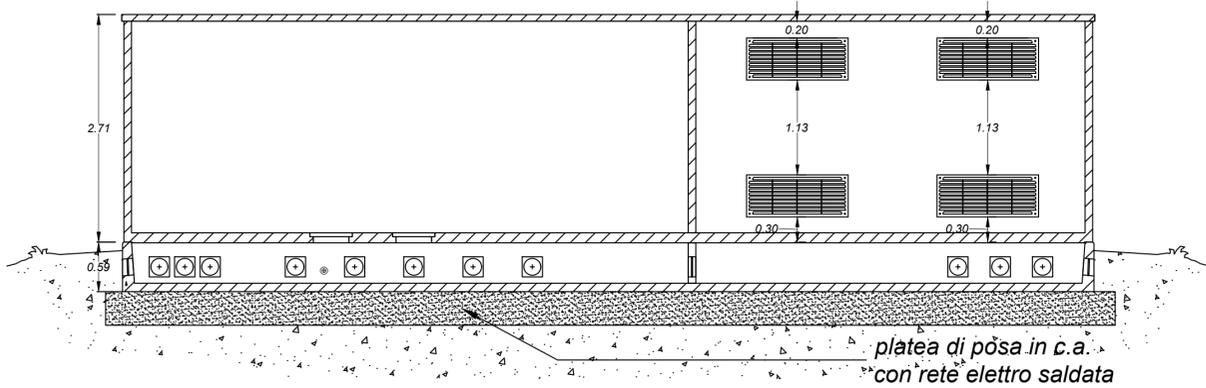


PIANTA

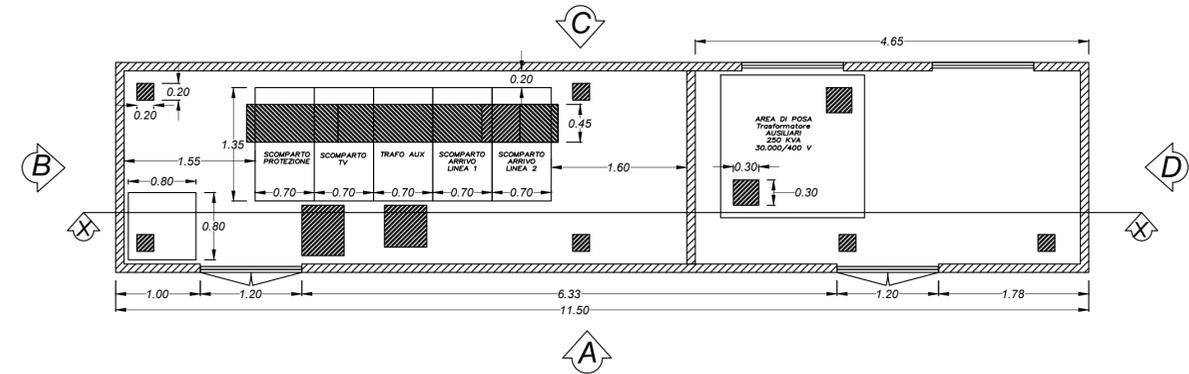


CABINA RACCOLTA - PREFABBRICATO IN C.A.P.

Scala 1:50


BASAMENTO

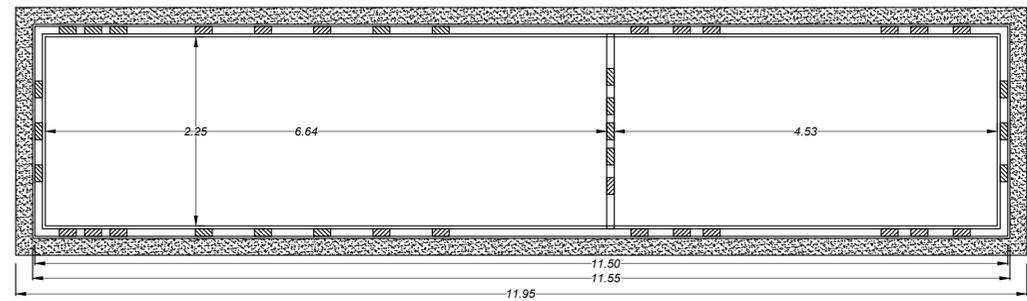


VISTA LATO C

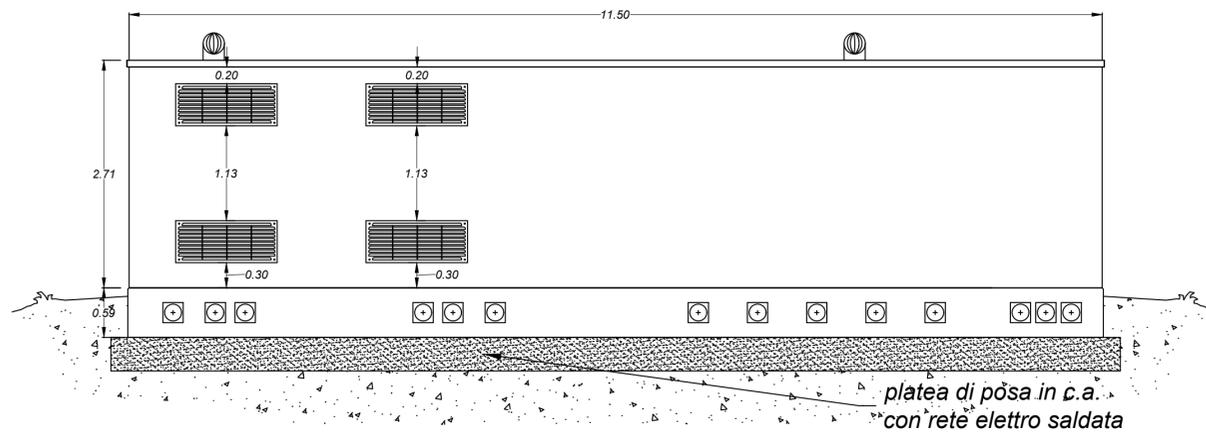


VISTA LATO A

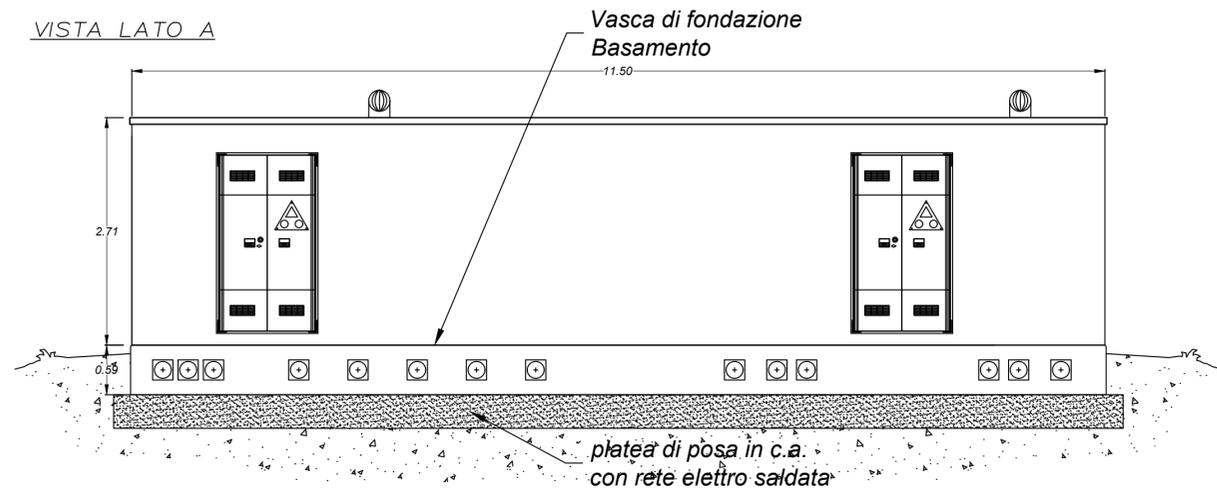

VISTA LATO B

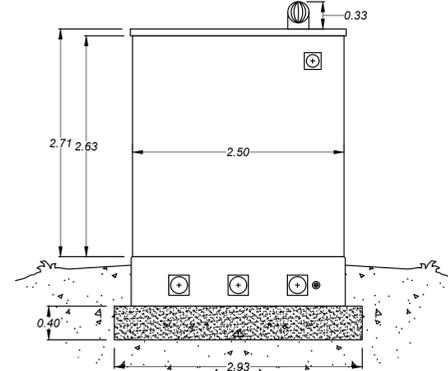

VISTA LATO D

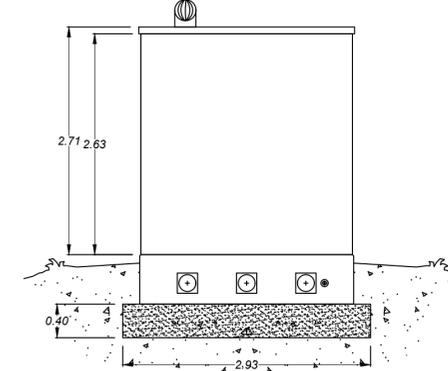

Realizzazione di un impianto agrivoltaico avanzato integrato con allevamento non intensivo di ovini, produzione agricola, produzione di energia elettrica da fonte rinnovabile fotovoltaica e sistema di accumulo elettrochimico da ubicarsi in agro di Mores (SS) e delle relative opere di connessione alla Stazione Elettrica RTN nel Comune di Bonorva (SS)

Impianto FV: Potenza nominale cc: 72,618 MWp - Potenza in immissione ca: 60,00 MVA
Sistema di accumulo: Potenza nominale ca: 10,00 MVA

ELABORATO

PARTICOLARI EDIFICI

CABINA DI RACCOLTA

IDENTIFICAZIONE ELABORATO

Livello progetto	Codice Pratica	Documento	Codice elaborato	n° foglio	n° tot. fogli	Nome file	Data	Scala
PD		D	3.13_02	1	1	D_3.13_02_CABRACC.pdf	Dicembre 2023	1:50

REVISIONI

Rev. n°	Data	Descrizione	Redatto	Verificato	Approvato
00	22/12/2023	1 Emissione	MONFREDA	MONFREDA	AMBRON

PROGETTAZIONE:

MATE System S.r.l.

Via G. Mameli, n.5
70020 Cassano delle Murge (BA)
tel. +39 080 5746758
mail: info@matesystemsrl.it
pec: matesystem@pec.it

Progettista:

Ing. Francesco Ambron



DIRITTI: Questo elaborato è di proprietà della proponente pertanto non può essere riprodotto né integralmente, né in parte senza l'autorizzazione scritta della stessa. Da non utilizzare per scopi diversi da quelli per cui è stato fornito.

PROPONENTE:
MARMARIA SOLARE 3 S.r.l.
Via TEVERE n° 41
00198 ROMA



Questo documento contiene informazioni di proprietà della società MATE System S.r.l. e deve essere utilizzato esclusivamente dal destinatario in relazione alle finalità per le quali è stato ricevuto. È vietata qualsiasi forma di riproduzione o di divulgazione senza l'esplicito consenso della MATE System S.r.l.