
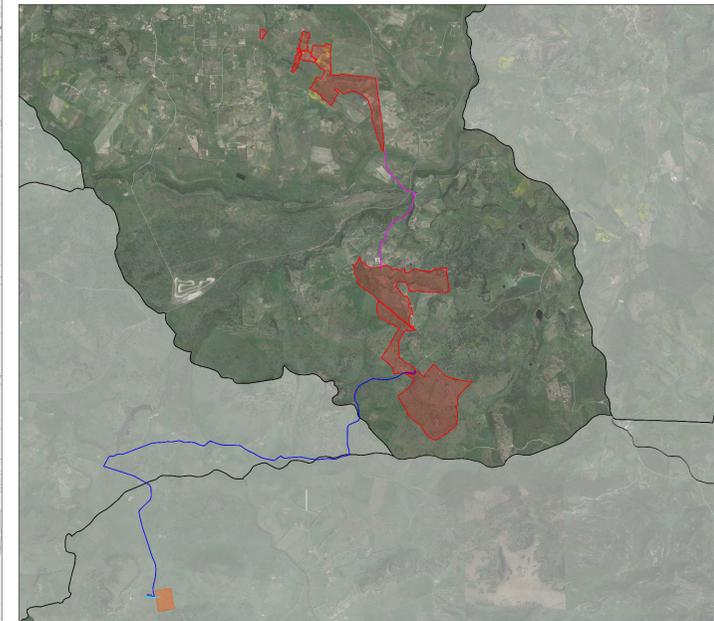


-  Confini comunali
-  Area di progetto
-  Cavidotto MT
-  Cavidotto MT 30kV

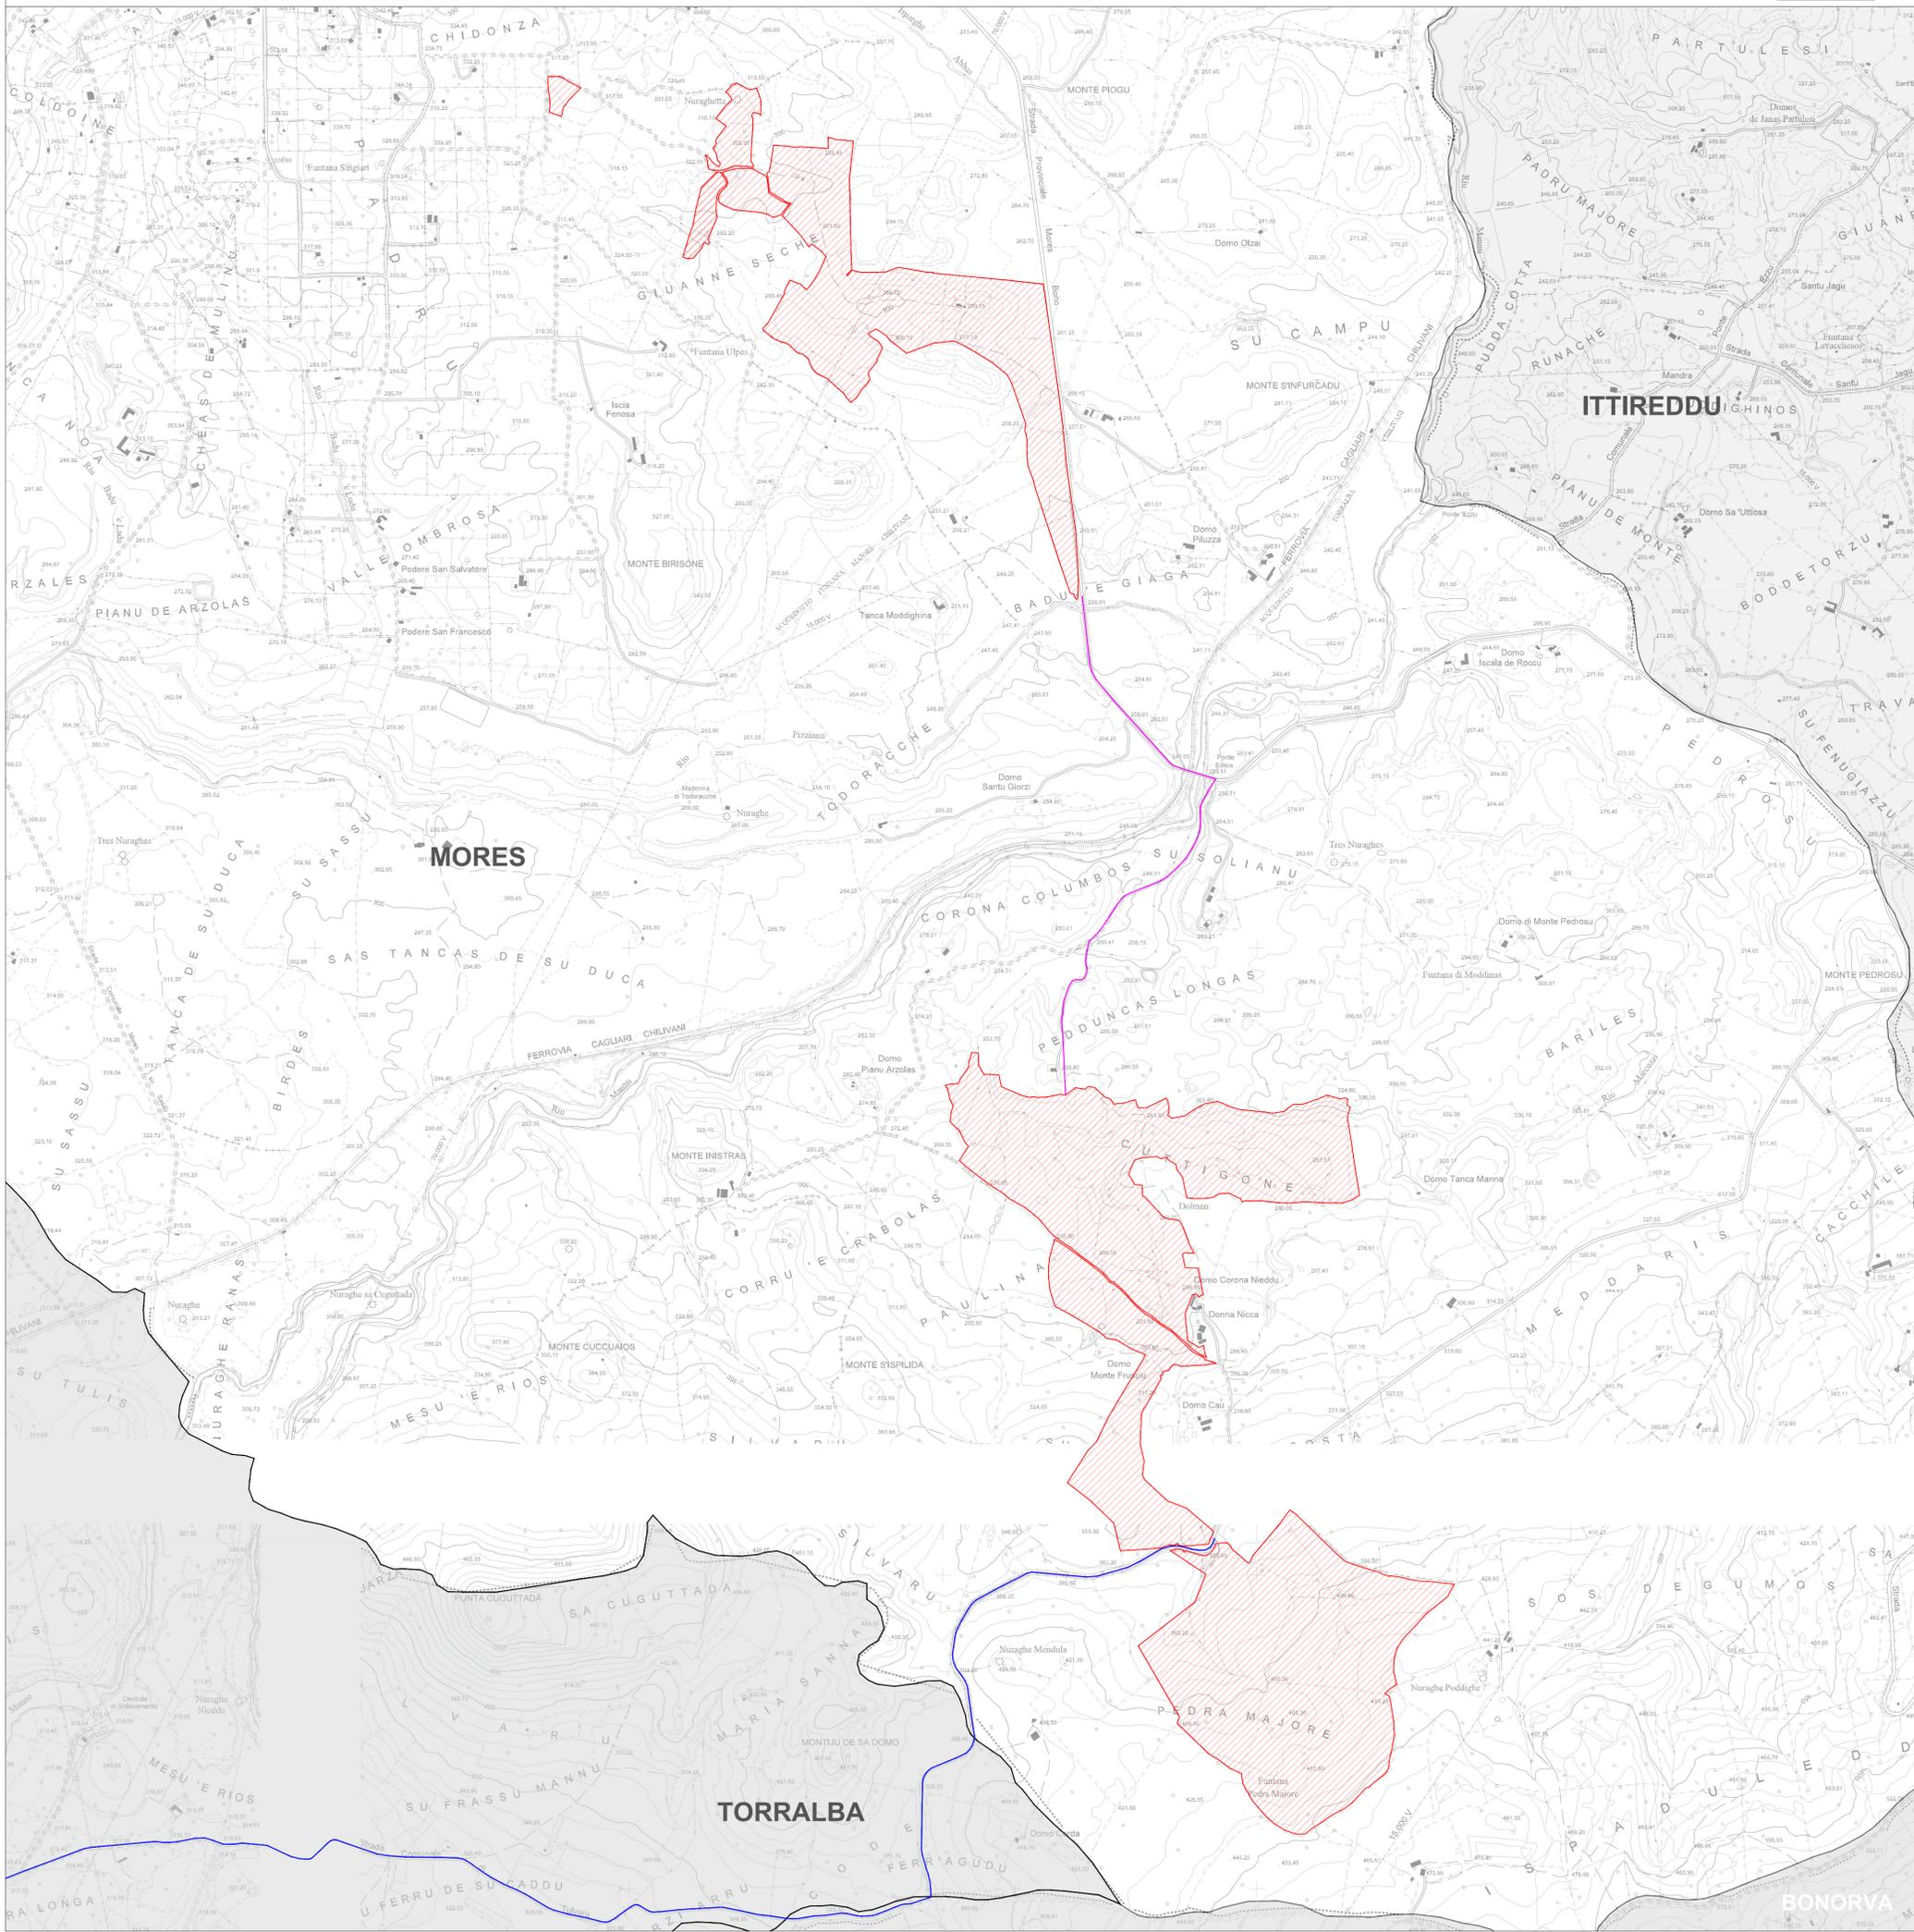

Realizzazione di un impianto agrivoltaico avanzato integrato con allevamento non intensivo di ovini, produzione agricola, produzione di energia elettrica da fonte rinnovabile fotovoltaica e sistema di accumulo elettrochimico da ubicarsi in agro di Mores (SS) e delle relative opere di connessione alla Stazione Elettrica RTN nel Comune di Bonorva (SS)

Impianto FV: Potenza nominale cc: 72,618 MWp - Potenza in immissione ca: 60,00 MVA
Sistema di accumulo: Potenza nominale ca: 10,00 MVA

ELABORATO
INQUADRAMENTO CARTOGRAFICO DELL'IMPIANTO - CTR

| IDENTIFICAZIONE ELABORATO | | | | | | |
|---------------------------|----------------|-----------|------------------|-----------|---------------|---------------------|
| Livello progetto | Codice Pratica | Documento | Codice elaborato | n° foglio | n° tot. fogli | Nome file |
| PD | | D | 3.1_03 | 1 | 1 | D_3.1_03_CTRIMP.pdf |
| | | | | | | Data |
| | | | | | | Dicembre 2023 |
| | | | | | | Scala |
| | | | | | | 1:10.000 |

| REVISIONI | | | | | |
|-----------|------------|-------------|----------|------------|-----------|
| Rev. n° | Data | Descrizione | Redatto | Verificato | Approvato |
| 00 | 22/12/2023 | I Emissione | MONFREDA | LANZOLLA | AMBRON |

PROGETTAZIONE:
MATE System S.r.l.
Via G. Mameli, n.5
70020 Cassano delle Murge (BA)
tel. +39 080 5746758
mail: info@matesystemsrl.it
pec: matesystem@pec.it

Progettista:
Ing. Francesco Ambron



PROPONENTE:
MARMARIA SOLARE 3 S.r.l.
Via TEVERE n° 41
00198 ROMA



Questo elaborato è di proprietà della proponente pertanto non può essere riprodotto né integralmente, né in parte senza l'autorizzazione scritta della stessa. Da non utilizzare per scopi diversi da quelli per cui è stato fornito.

Questo documento contiene informazioni di proprietà della società MATE System S.r.l. e deve essere utilizzato esclusivamente dal destinatario in relazione alle finalità per le quali è stato ricevuto. È vietata qualsiasi forma di riproduzione o di divulgazione senza l'esplicito consenso della MATE System S.r.l.