




Mores (SS)	22	231	AB	PASCOLO	3		36	69	3 669
------------	----	-----	----	---------	---	--	----	----	-------

	Confini comunali
	Area di progetto
	Cavidotto MT
	Cavidotto MT 30kV

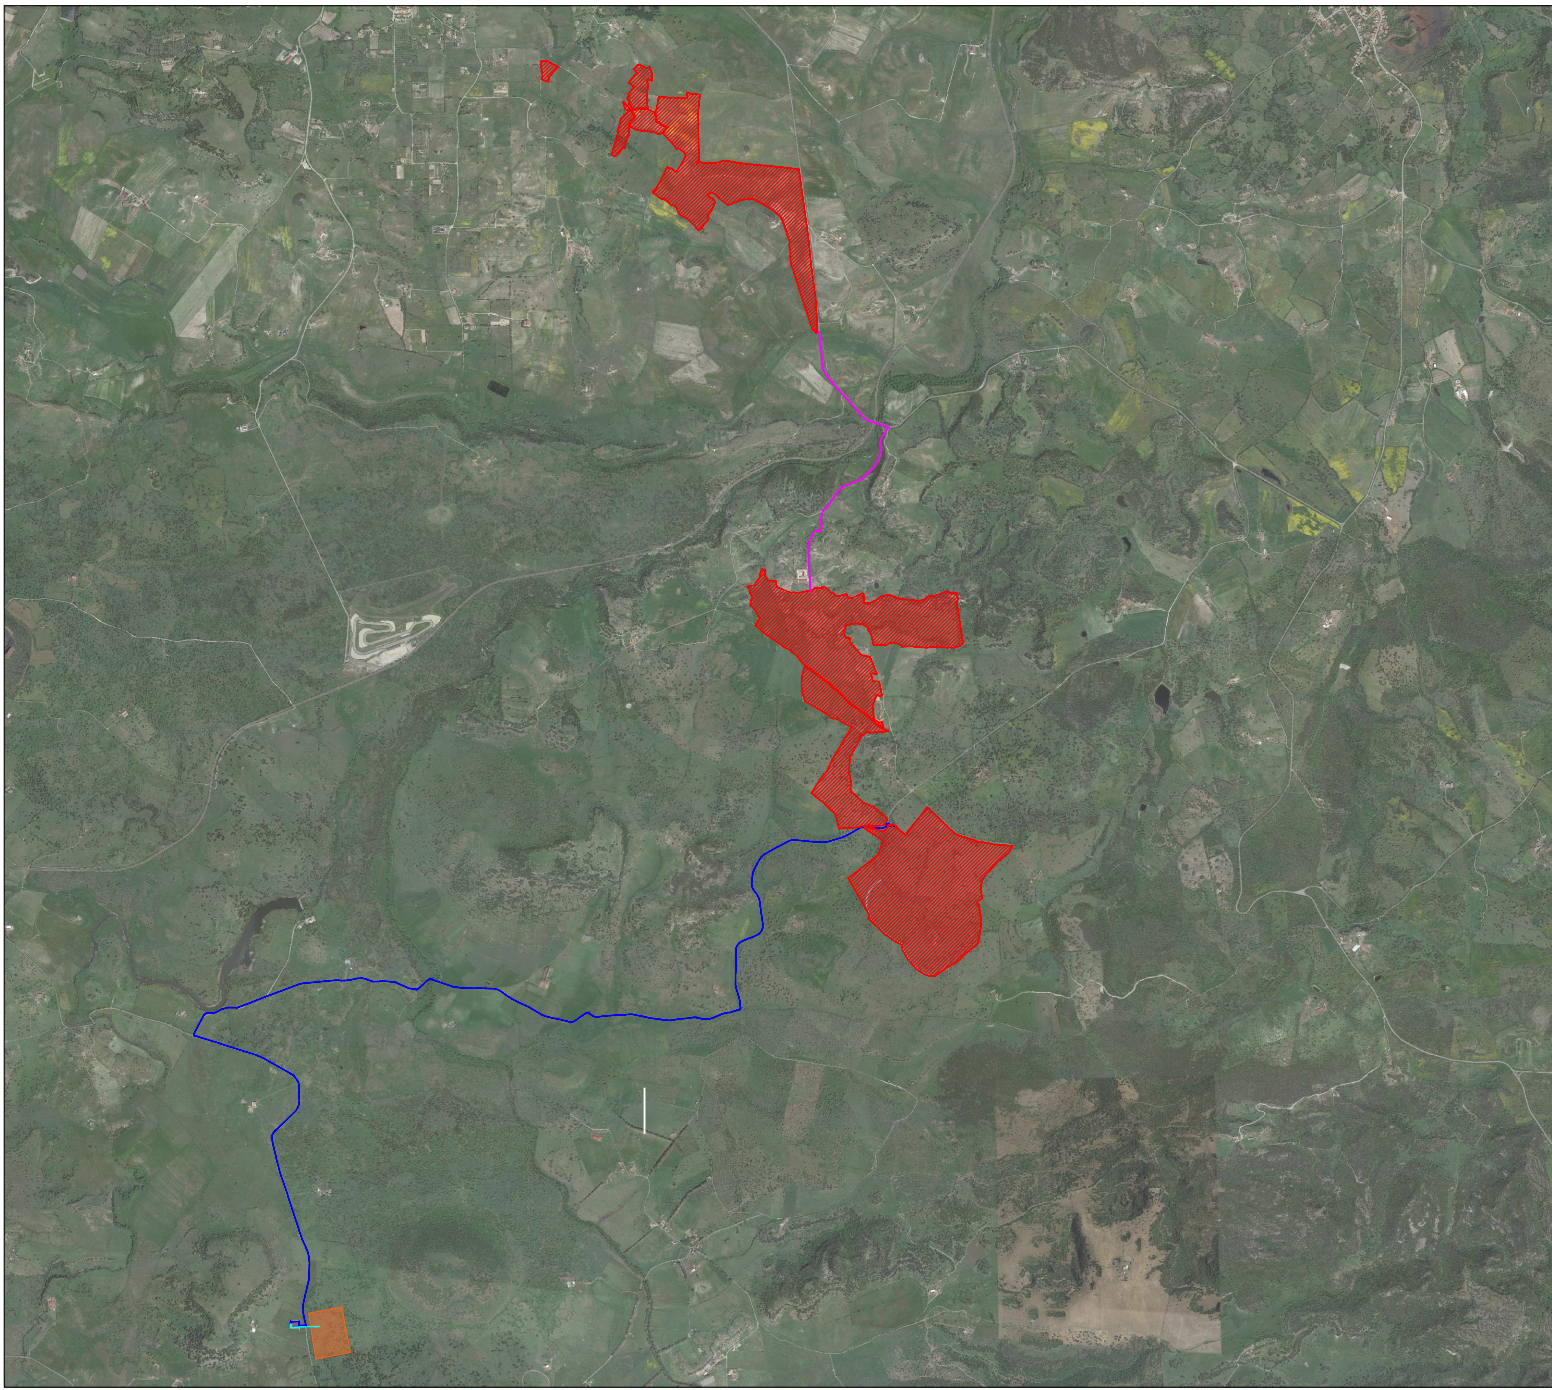

Impianto FV: Potenza nominale cc: 72,618 MWp - Potenza in immissione ca: 60,00 MVA
Sistema di accumulo: Potenza nominale ca: 10,00 MVA

INQUADRAMENTO CATASTALE DELL'IMPIANTO

Livello progetto	Codice Pratica	Documento	Codice elaborato	n° foglio	n° tot. fogli	Nome file	Data	Scala
PD		D	3.2	1	1	D_3.2_CATASTALEIMP.pdf	Dicembre 2023	1:10.000

