


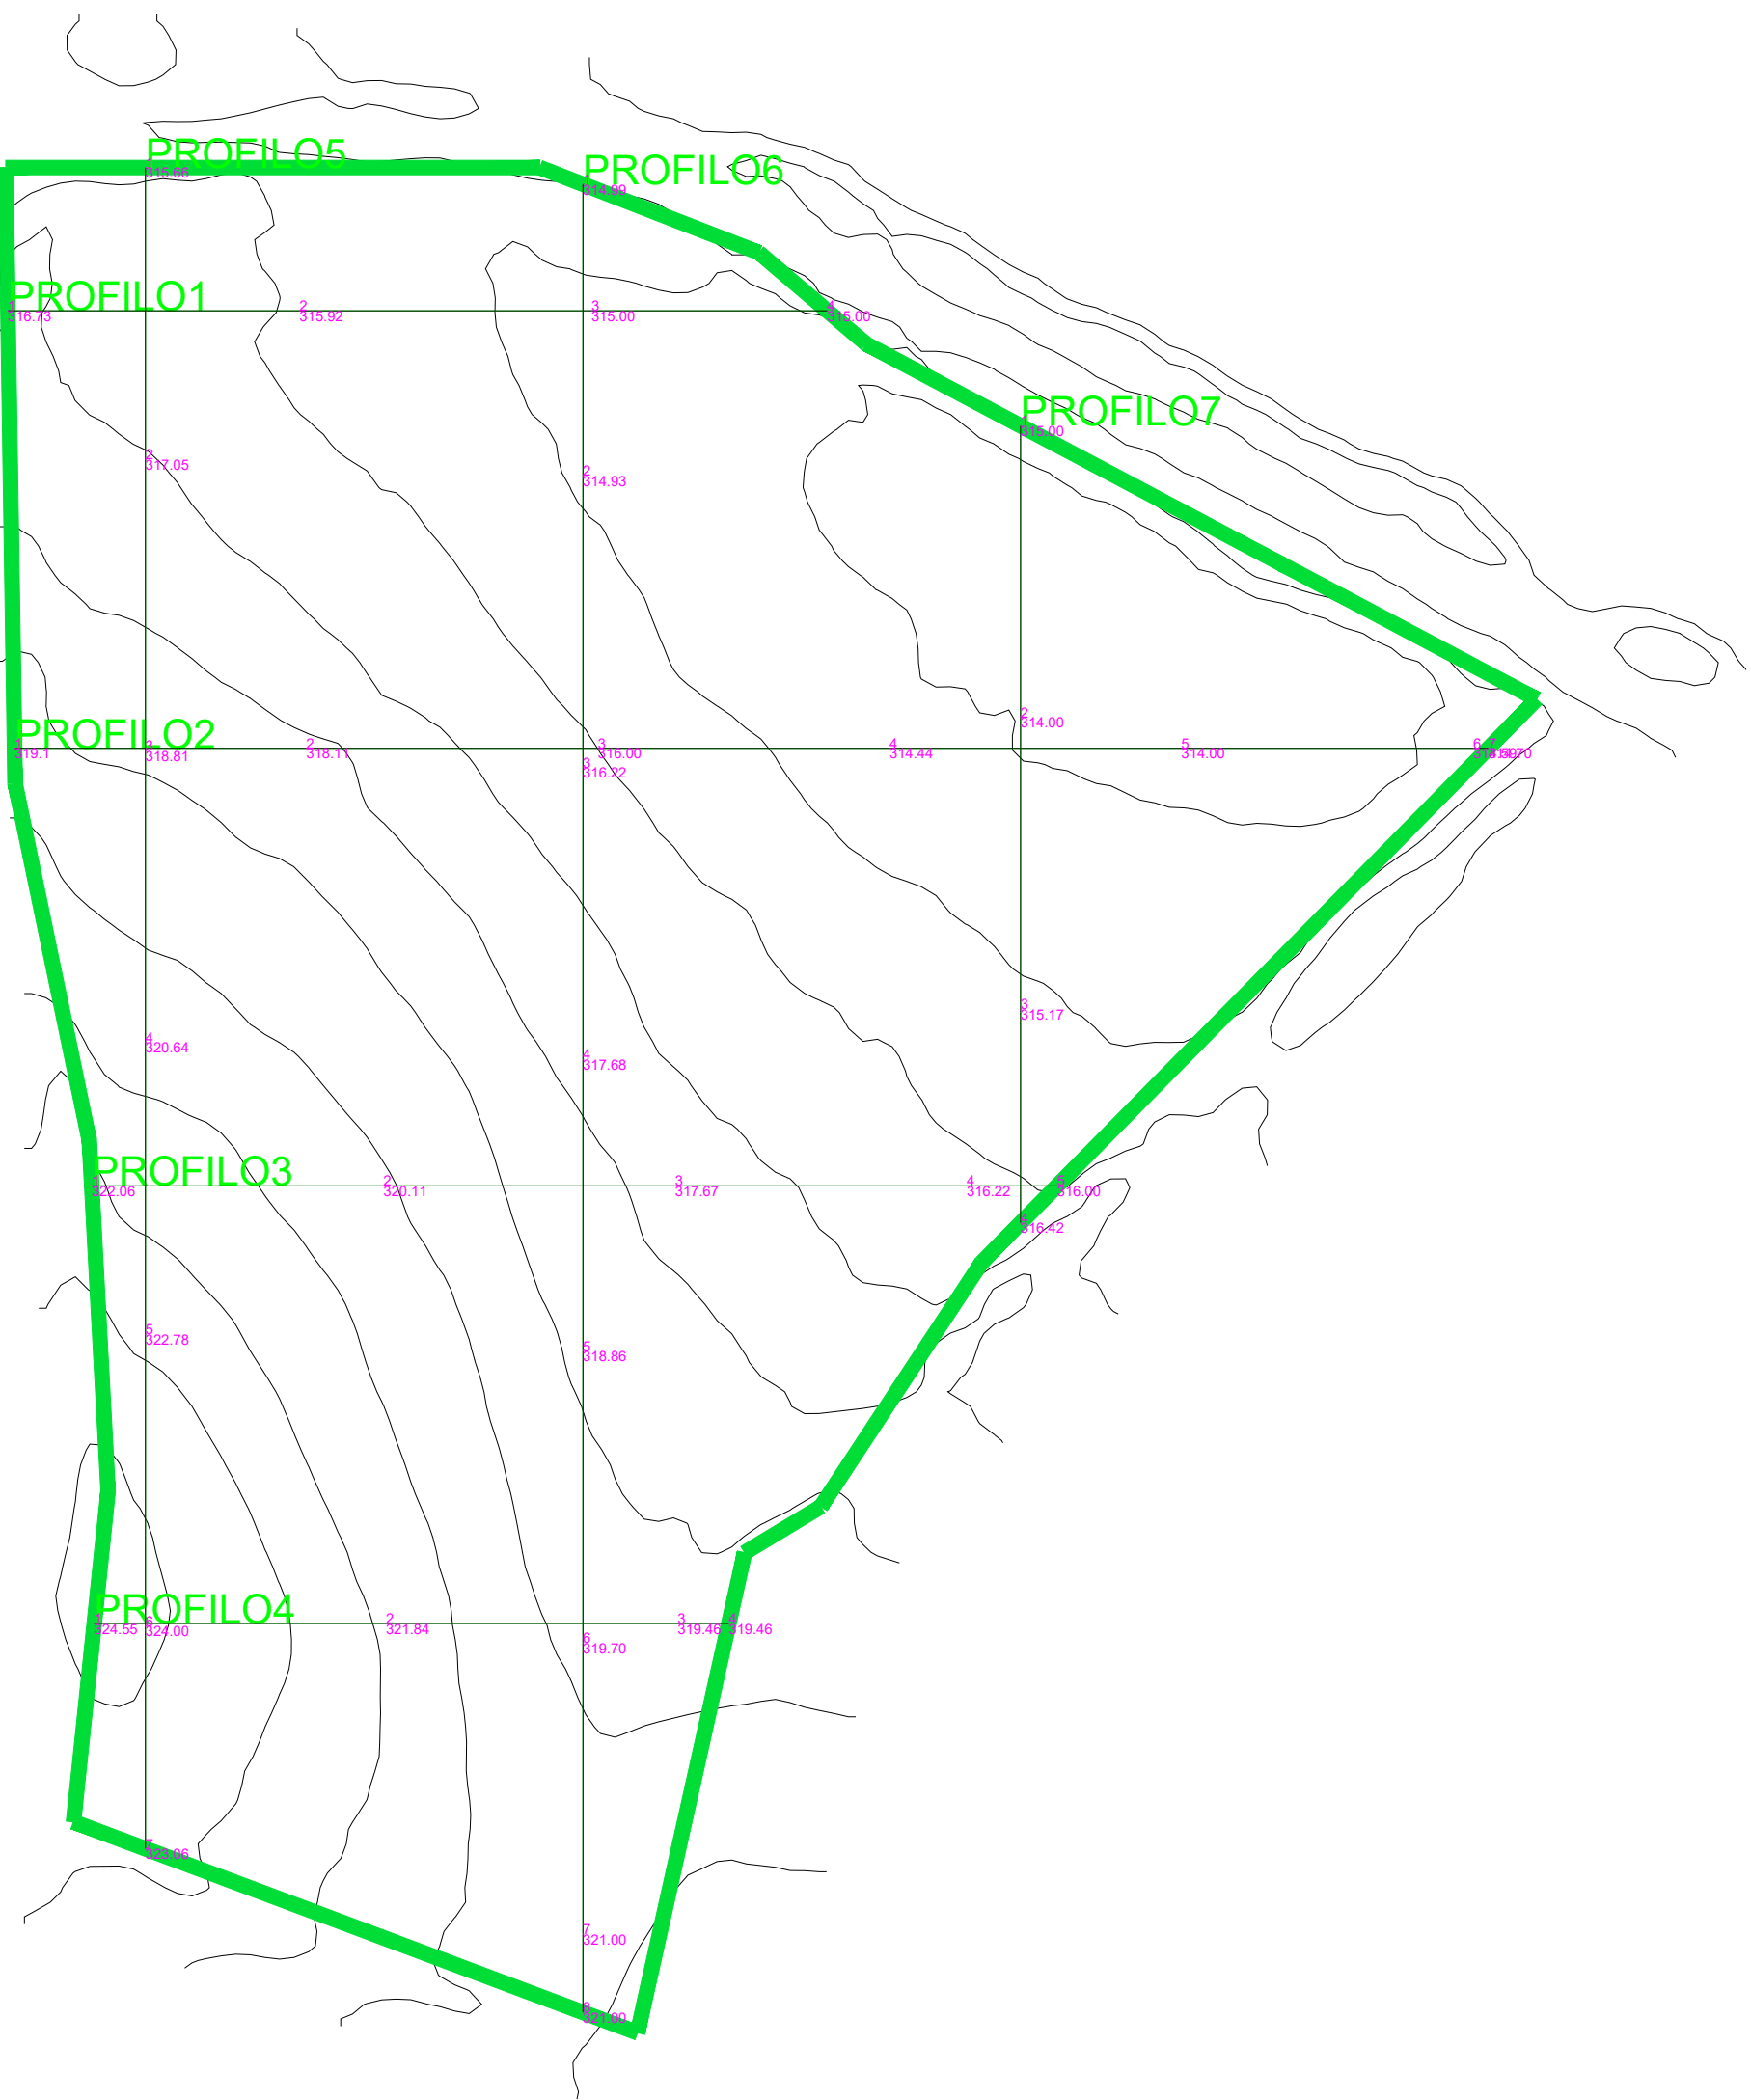

Juan Perez
Templado
05.01.2024
13:36:50
GMT+01:00

LEGENDA



Area di progetto



REGIONE
SARDEGNA



PROVINCIA DI
SASSARI



COMUNE DI
MORES



COMUNE DI
TORRALBA



COMUNE DI
BONORVA

Realizzazione di un impianto agrivoltaico avanzato integrato con allevamento non intensivo di ovini, produzione agricola, produzione di energia elettrica da fonte rinnovabile fotovoltaica e sistema di accumulo elettrochimico da ubicarsi in agro di Mores (SS) e delle relative opere di connessione alla Stazione Elettrica RTN nel Comune di Bonorva (SS)

Impianto FV: Potenza nominale cc: 72,618 MWp - Potenza in immissione ca: 60,00 MVA
Sistema di accumulo: Potenza nominale ca: 10,00 MVA

ELABORATO

RILIEVO TOPOGRAFICO PLANO-ALTIMETRICO DELLE AREE DI IMPIANTO FV
AREA 1

IDENTIFICAZIONE ELABORATO

Livello progetto	Codice Pratica	Documento	Codice elaborato	n° foglio	n° tot. fogli	Nome file	Data	Scala
PD		D	3.8	1	9	D_3.8_RILIEVOIMP.pdf	Dicembre 2023	1:500

REVISIONI

Rev. n°	Data	Descrizione	Redatto	Verificato	Approvato
00	22/12/2023	I Emissione	MONFREDA	MONFREDA	AMBRON

PROGETTAZIONE:

MATE System S.r.l.

Via G. Mameli, n.5
70020 Cassano delle Murge (BA)
tel. +39 080 5746758
mail: info@matesystemsrl.it
pec: matesystem@pec.it

Progettista:

Ing. Francesco Ambron




DIRITTI Questo elaborato è di proprietà della proponente pertanto non può essere riprodotto né integralmente, né in parte senza l'autorizzazione scritta della stessa. Da non utilizzare per scopi diversi da quelli per cui è stato fornito.

PROPONENTE:
MARMARIA SOLARE 3 S.r.l.
Via TEVERE n° 41
00198 ROMA




PROFILO1

Altezze: 1:500
Lunghezze: 1:2000

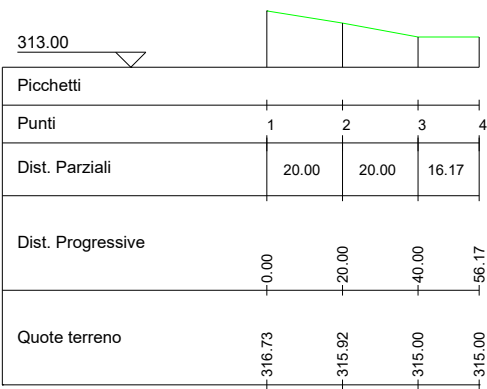


PROFILO2

Altezze: 1:500
Lunghezze: 1:2000

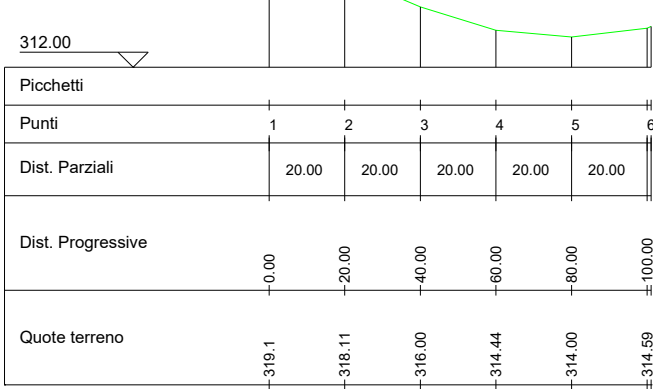


PROFILO3

Altezze: 1:500
Lunghezze: 1:2000

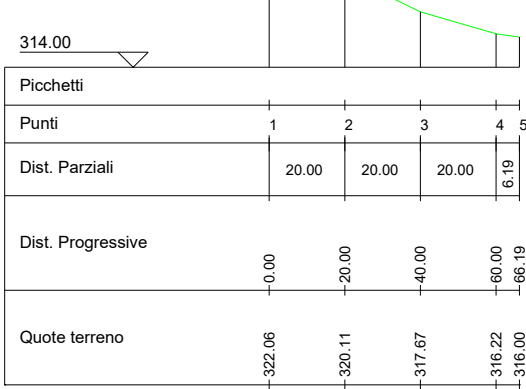


PROFILO4

Altezze: 1:500
Lunghezze: 1:2000

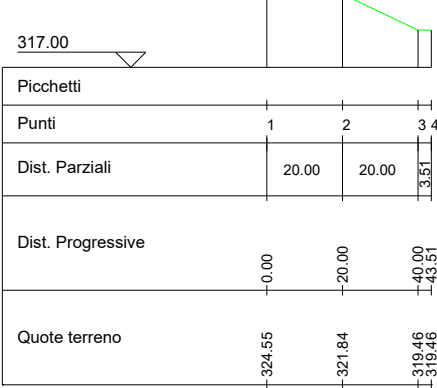


PROFILO5

Altezze: 1:500
Lunghezze: 1:2000

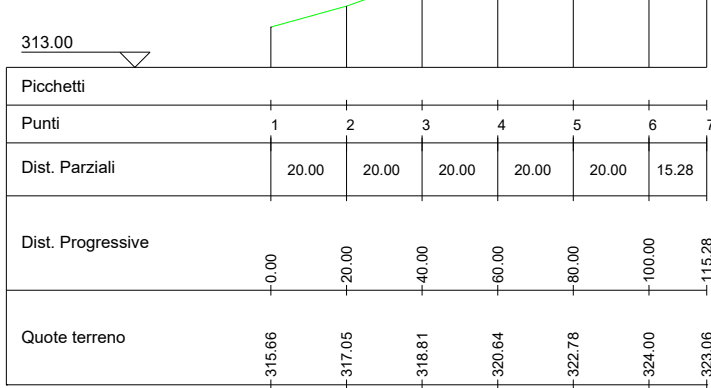


PROFILO6

Altezze: 1:500
Lunghezze: 1:2000

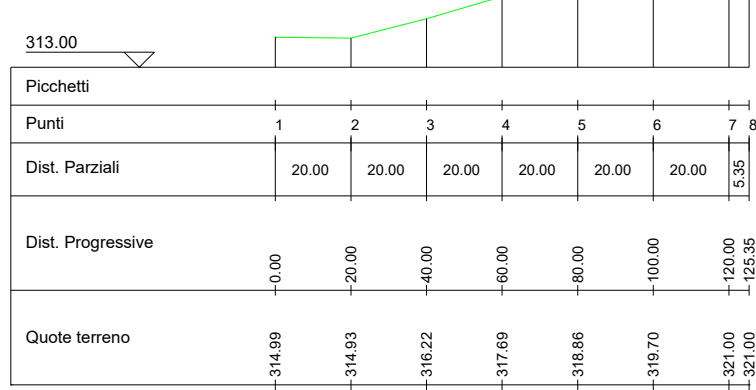

PROFILO7

Altezze: 1:500
Lunghezze: 1:2000

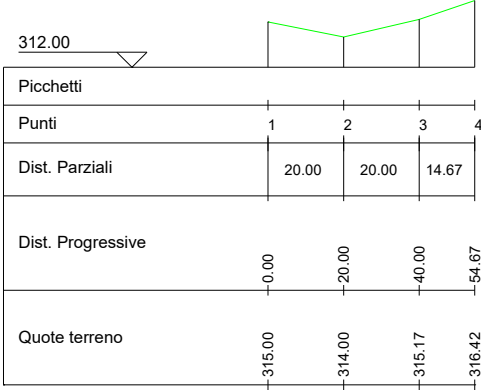

LEGENDA



Realizzazione di un impianto agrivoltaico avanzato integrato con allevamento non intensivo di ovini, produzione agricola, produzione di energia elettrica da fonte rinnovabile fotovoltaica e sistema di accumulo elettrochimico da ubicarsi in agro di Mores (SS) e delle relative opere di connessione alla Stazione Elettrica RTN nel Comune di Bonorva (SS)

Impianto FV:Potenza nominale cc: 72,618 MWp - Potenza in immissione ca: 60,00 MVA
Sistema di accumulo: Potenza nominale ca: 10,00 MVA

ELABORATO

RILIEVO TOPOGRAFICO PLANO-ALTIMETRICO DELLE AREE DI IMPIANTO FV
AREA 1

IDENTIFICAZIONE ELABORATO

Livello progetto	Codice Pratica	Documento	Codice elaborato	n° foglio	n° tot. fogli	Nome file	Data	Scala
PD		D	3.8	2	9	D_3.8_RILIEVOIMP.pdf	Dicembre 2023	1:500

REVISIONI

Rev. n°	Data	Descrizione	Redatto	Verificato	Approvato
00	22/12/2023	I Emissione	MONFREDA	MONFREDA	AMBRON

PROGETTAZIONE:

MATE System S.r.l.

Via G. Mameli, n.5
70020 Cassano delle Murge (BA)
tel. +39 080 5746758
mail: info@matesystemsrl.it
pec: matesystem@pec.it

Progettista:


Ing. Francesco Ambron



DIRITTI Questo elaborato è di proprietà della proponente pertanto non può essere riprodotto né integralmente, né in parte senza l'autorizzazione scritta della stessa. Da non utilizzare per scopi diversi da quelli per cui è stato fornito.

PROPONENTE:
MARMARIA SOLARE 3 S.r.l.
Via TEVERE n° 41
00198 ROMA



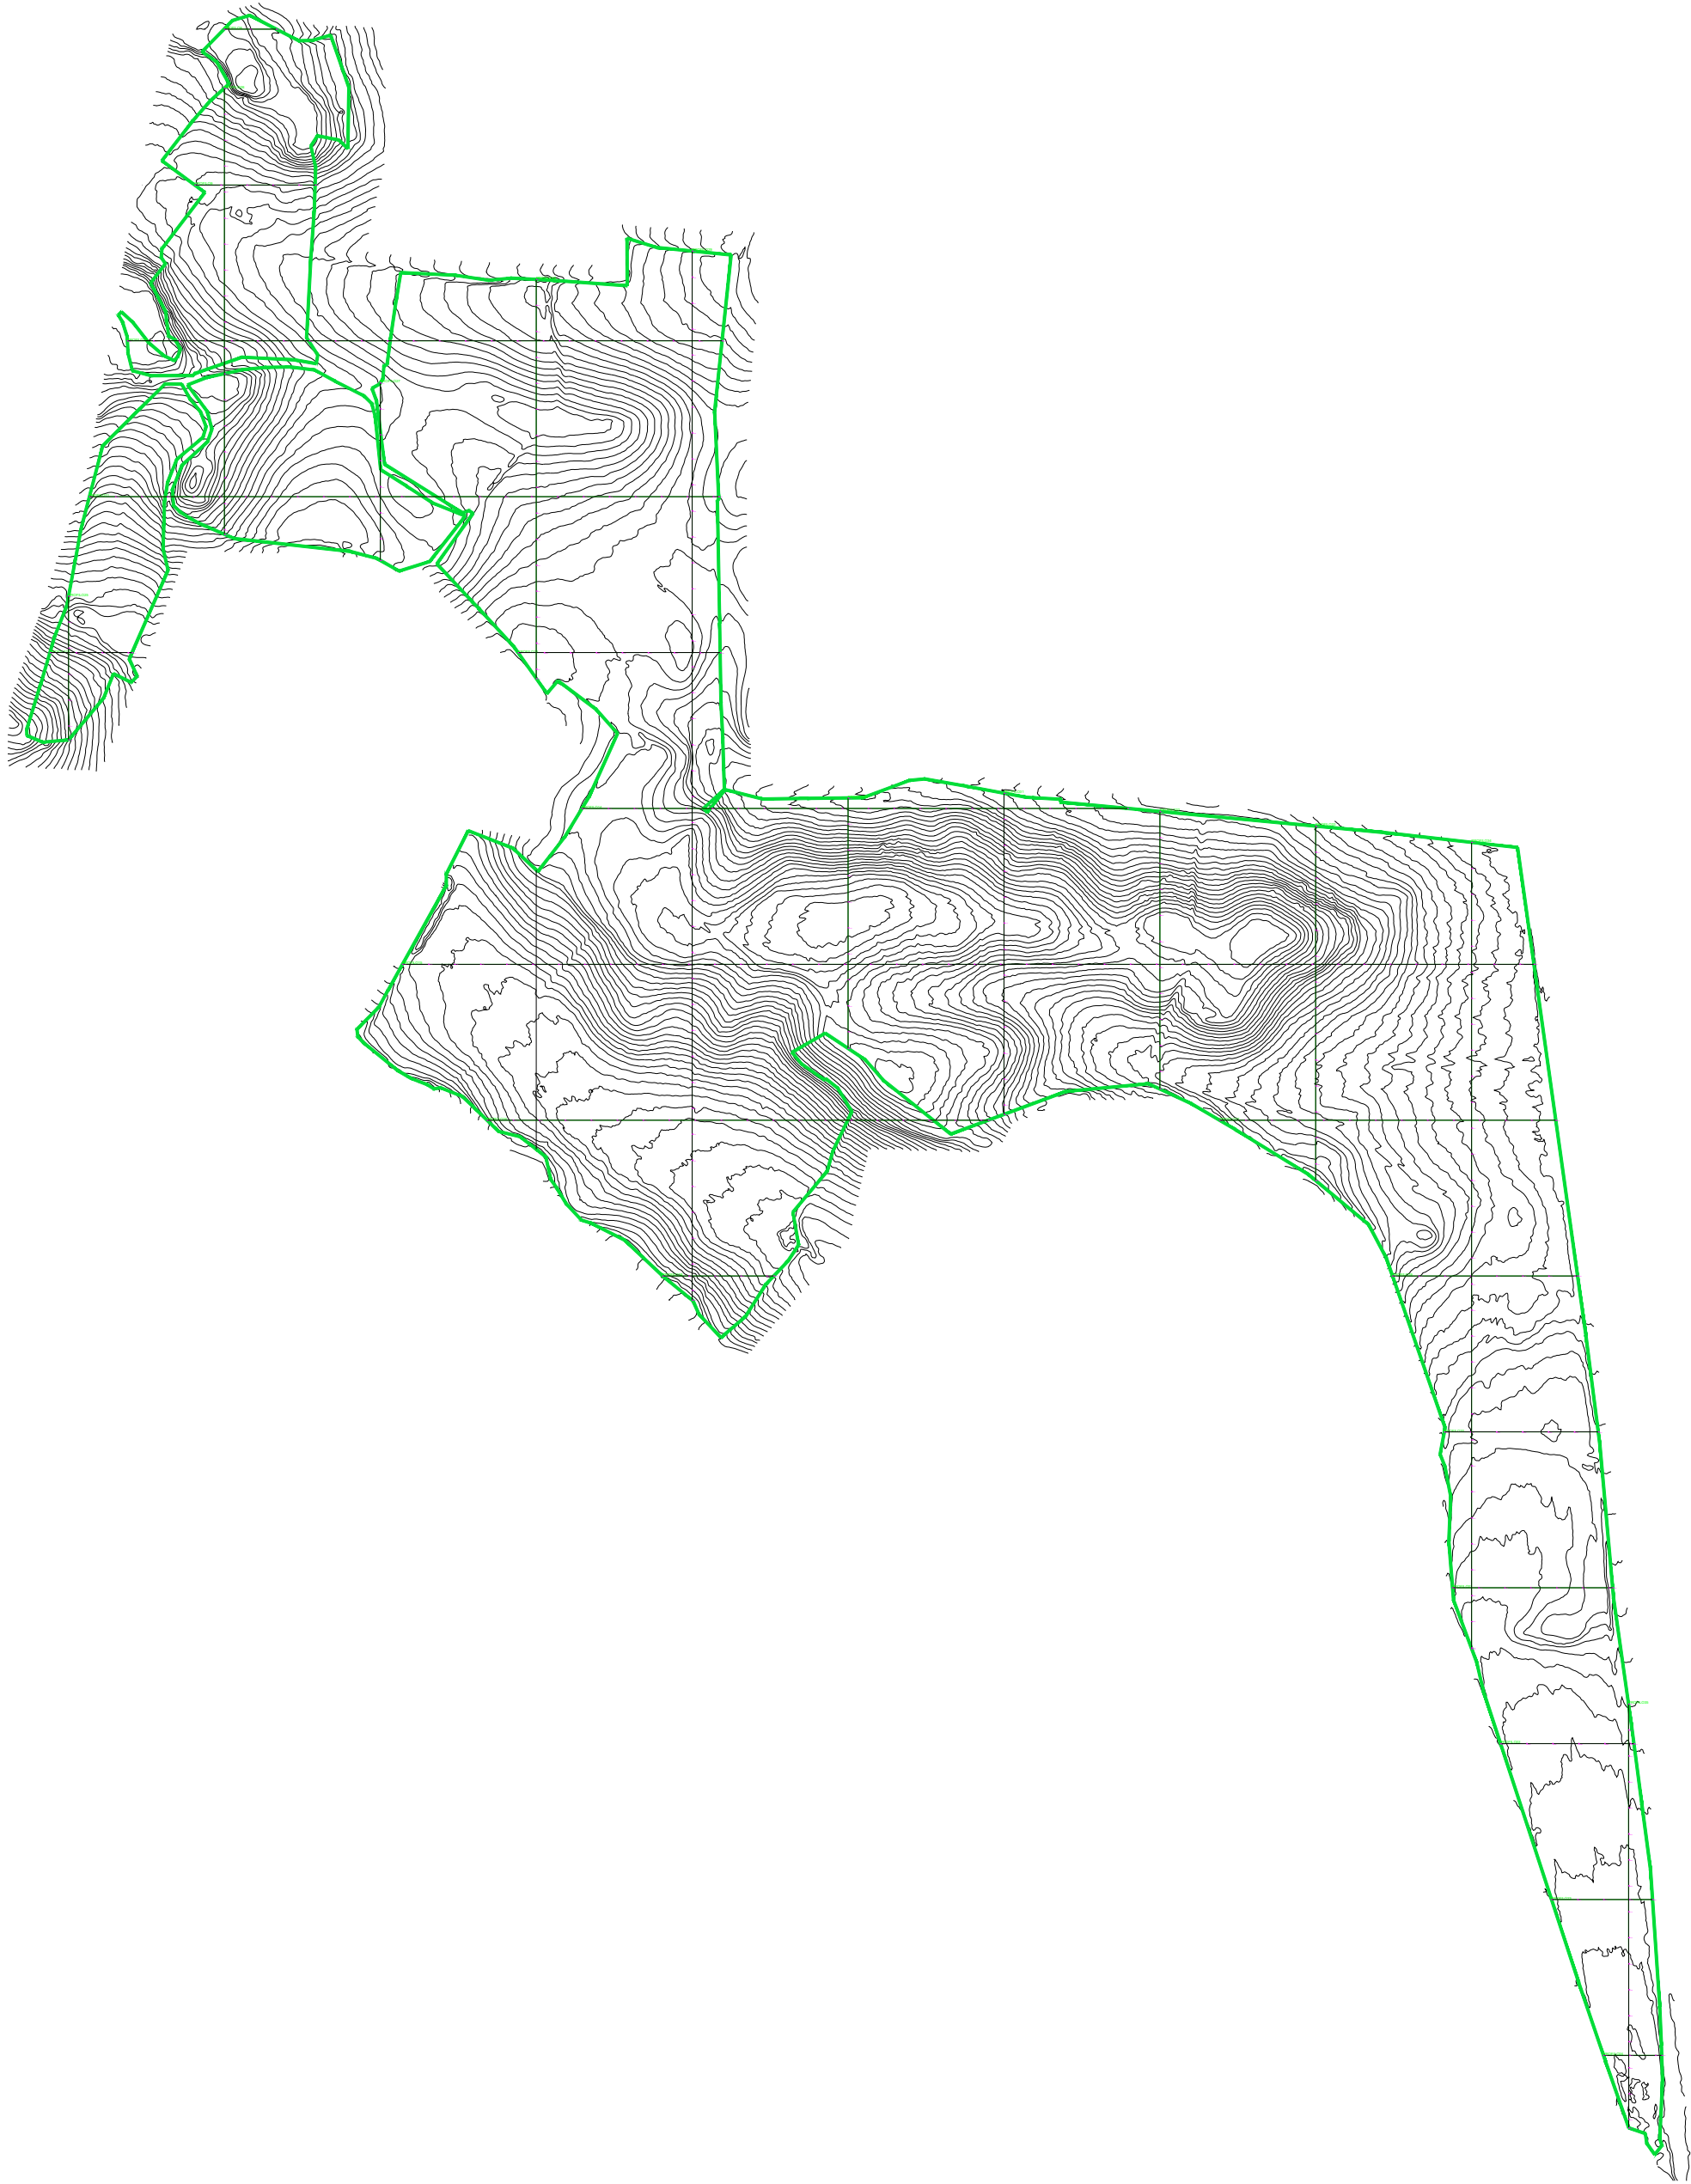

Realizzazione di un impianto agrivoltaico avanzato integrato con allevamento non intensivo di ovini, produzione agricola, produzione di energia elettrica da fonte rinnovabile fotovoltaica e sistema di accumulo elettrochimico da ubicarsi in agro di Mores (SS) e delle relative opere di connessione alla Stazione Elettrica RTN nel Comune di Bonorva (SS)

Impianto FV: Potenza nominale cc: 72,618 MWp - Potenza in immissione ca: 60,00 MVA
Sistema di accumulo: Potenza nominale ca: 10,00 MVA

ELABORATO

RILIEVO TOPOGRAFICO PLANO-ALTIMETRICO DELLE AREE DI IMPIANTO FV
AREA 2

IDENTIFICAZIONE ELABORATO

Livello progetto	Codice Pratica	Documento	Codice elaborato	n° foglio	n° tot. fogli	Nome file	Data	Scala
PD		D	3.8	3	9	D_3.8_RILIEVOIMP.pdf	Dicembre 2023	varie

REVISIONI

Rev. n°	Data	Descrizione	Redatto	Verificato	Approvato
00	22/12/2023	I Emissione	MONFREDA	MONFREDA	AMBRON

PROGETTAZIONE:

MATE System S.r.l.

Via G. Mameli, n.5
70020 Cassano delle Murge (BA)
tel. +39 080 5746758
mail: info@matesystemsrl.it
pec: matesystem@pec.it

Progettista:

Ing. Francesco Ambron




DIRITTI Questo elaborato è di proprietà della proponente pertanto non può essere riprodotto né integralmente, né in parte senza l'autorizzazione scritta della stessa. Da non utilizzare per scopi diversi da quelli per cui è stato fornito.

PROPONENTE:
MARMARIA SOLARE 3 S.r.l.
Via TEVERE n° 41
00198 ROMA




PROFILO8

Altezze: 1:500
Lunghezze: 1:2000

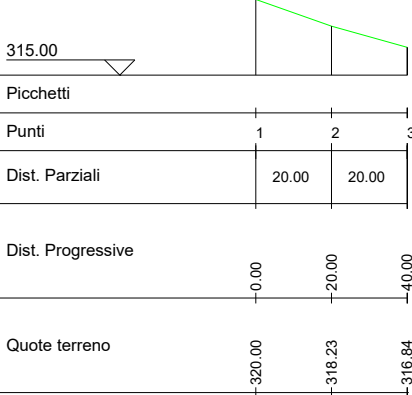


PROFILO9

Altezze: 1:500
Lunghezze: 1:2000

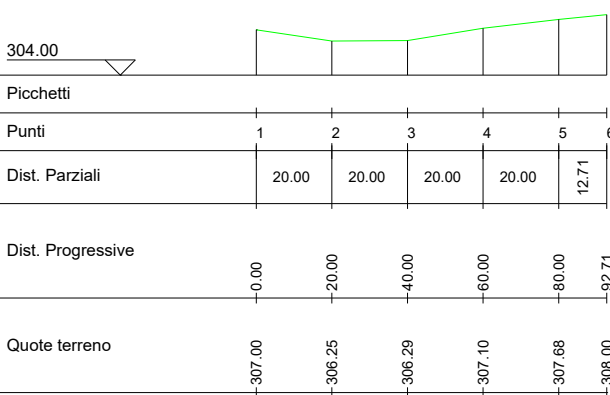


PROFILO10

Altezze: 1:500
Lunghezze: 1:2000

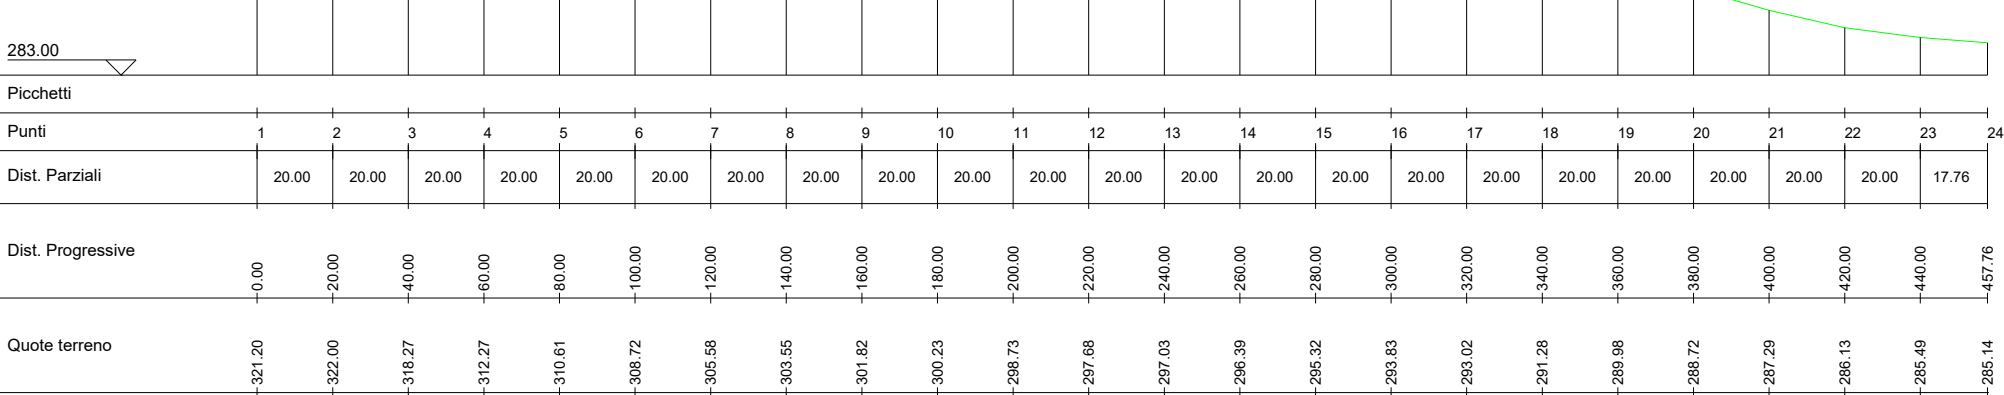


PROFILO11

Altezze: 1:500
Lunghezze: 1:2000

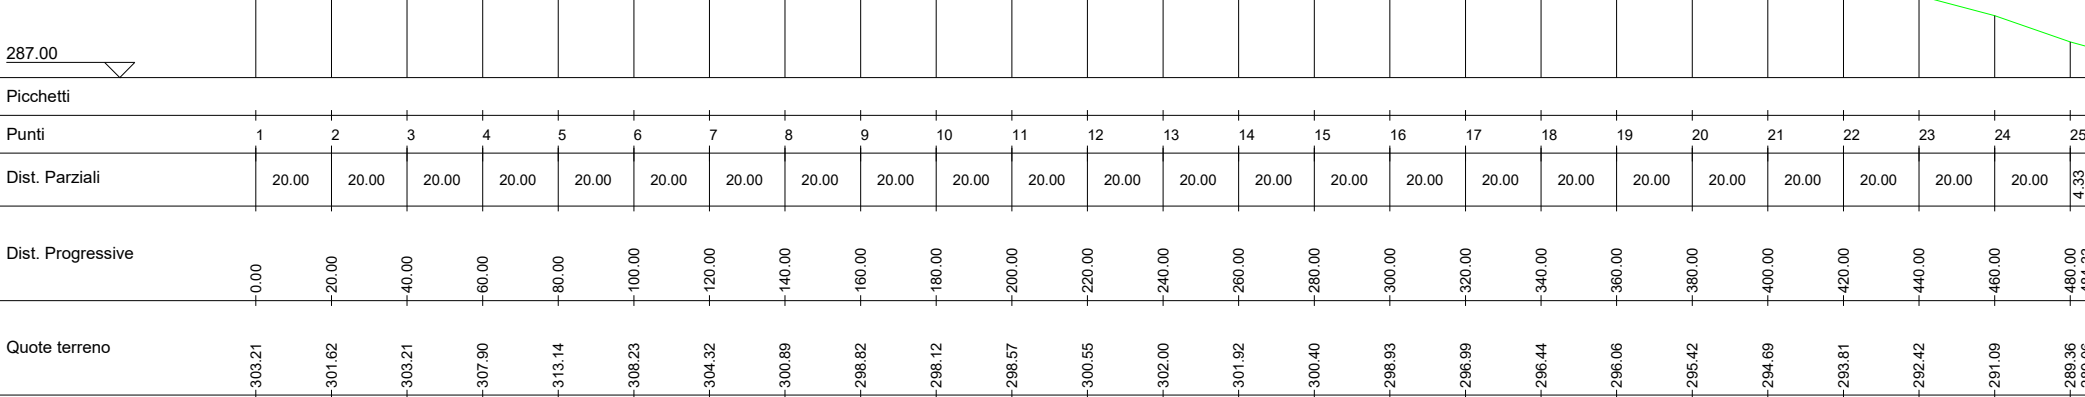


PROFILO12

Altezze: 1:500
Lunghezze: 1:2000

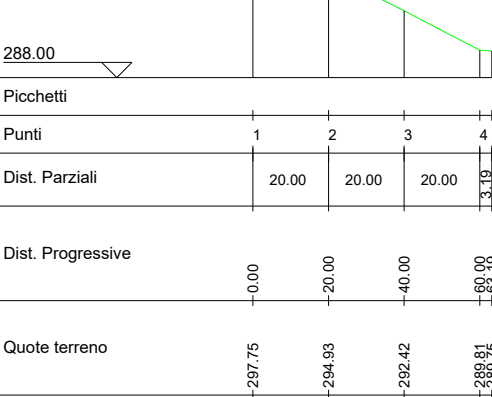


PROFILO13

Altezze: 1:500
Lunghezze: 1:2000

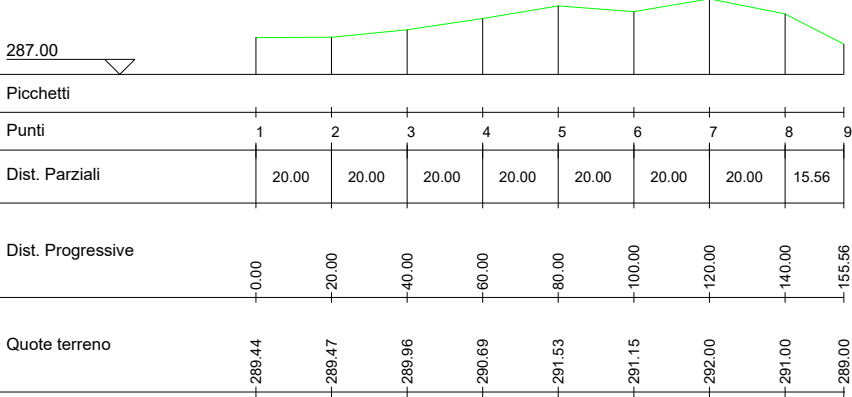


PROFILO14

Altezze: 1:500
Lunghezze: 1:2000

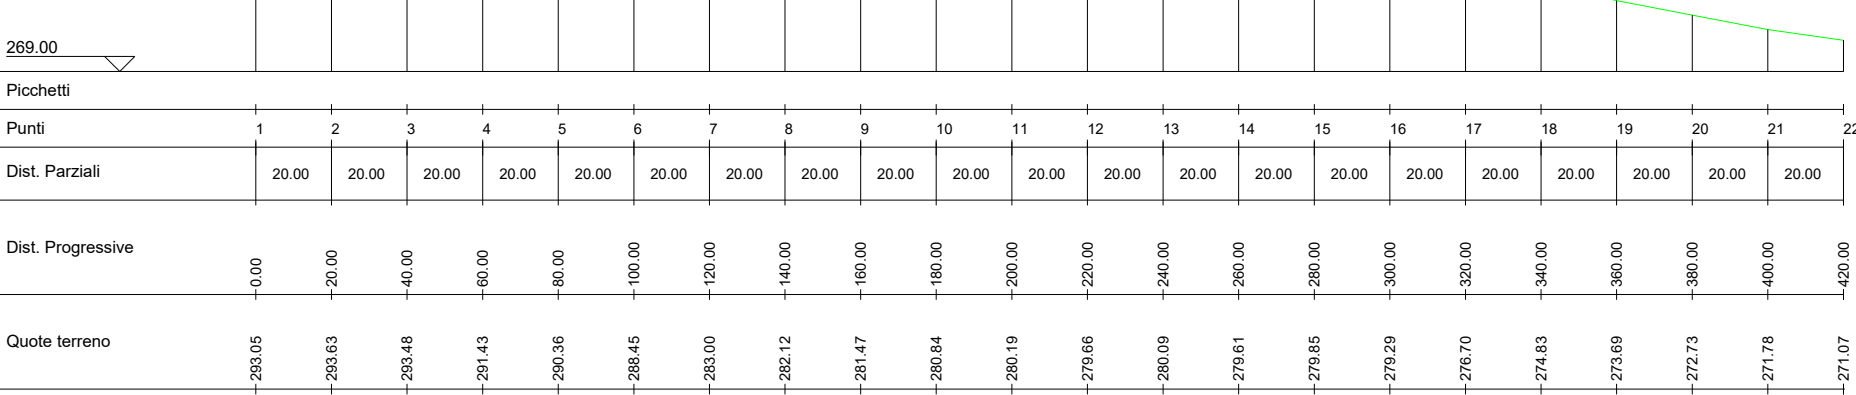

PROFILO15

Altezze: 1:500
Lunghezze: 1:2000

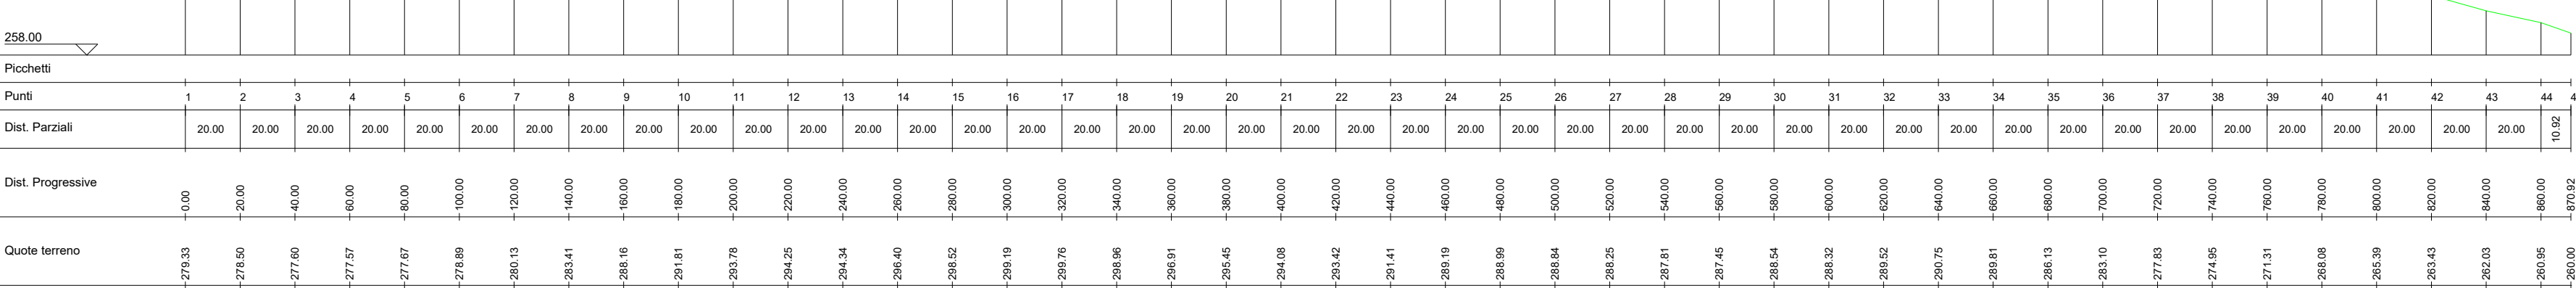

Realizzazione di un impianto agrivoltaico avanzato integrato con allevamento non intensivo di ovini, produzione agricola, produzione di energia elettrica da fonte rinnovabile fotovoltaica e sistema di accumulo elettrochimico da ubicarsi in agro di Mores (SS) e delle relative opere di connessione alla Stazione Elettrica RTN nel Comune di Bonorva (SS)

Impianto FV: Potenza nominale cc: 72,618 MWp - Potenza in immissione ca: 60,00 MVA
Sistema di accumulo: Potenza nominale ca: 10,00 MVA

ELABORATO

RILIEVO TOPOGRAFICO PLANO-ALTIMETRICO DELLE AREE DI IMPIANTO FV
AREA 2

IDENTIFICAZIONE ELABORATO

Uvelo progetto	Codice Pratica	Documento	Codice elaborato	n° foglio	n° tot. fogli	Nome file	Data	Scala
PD		D	3.8	4	9	D_3.8_RILIEVOIMP.pdf	Dicembre 2023	Varie

REVISIONI

Rev. n°	Data	Descrizione	Redatto	Verificato	Approvato
00	22/12/2023	I Emissione	MONFREDA	MONFREDA	AMBRON

PROGETTAZIONE:

MATE System S.r.l.

Via G. Mameli, n.5
70020 Cassano delle Murge (BA)
tel. +39 080 5746758
mail: info@matesystemsrl.it
pec: matesystem@pec.it


Progettista:

Ing. Francesco Ambron




PROFILO16

Altezza: 1:500
Lunghezza: 1:2000

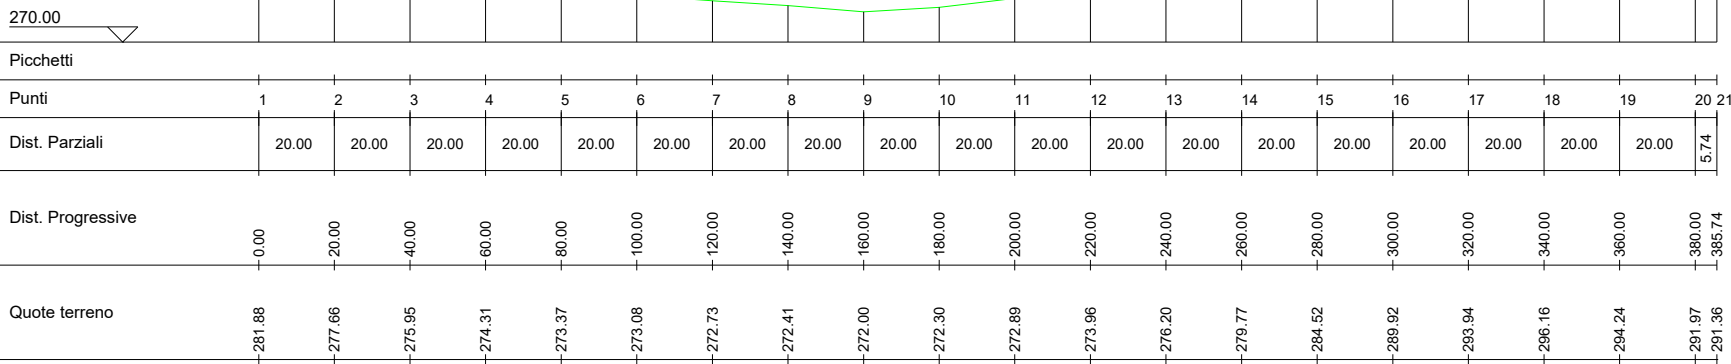


PROFILO17

Altezza: 1:500
Lunghezza: 1:2000

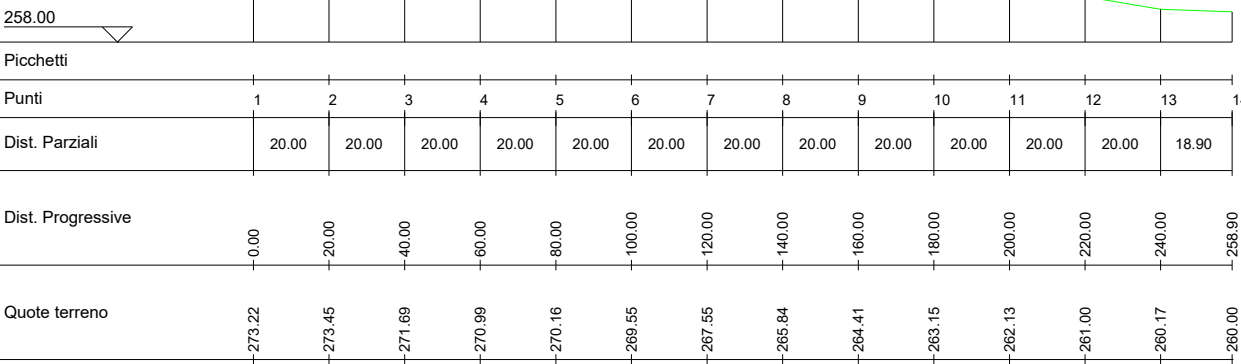


PROFILO18

Altezza: 1:500
Lunghezza: 1:2000

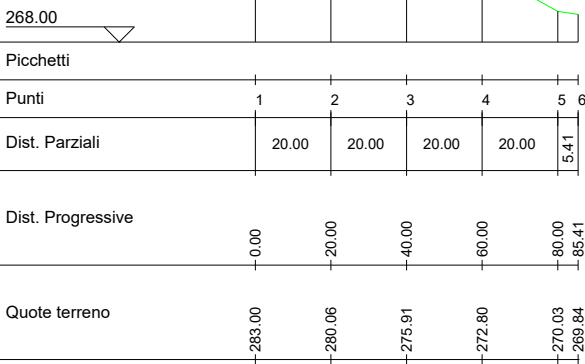


PROFILO19

Altezza: 1:500
Lunghezza: 1:2000

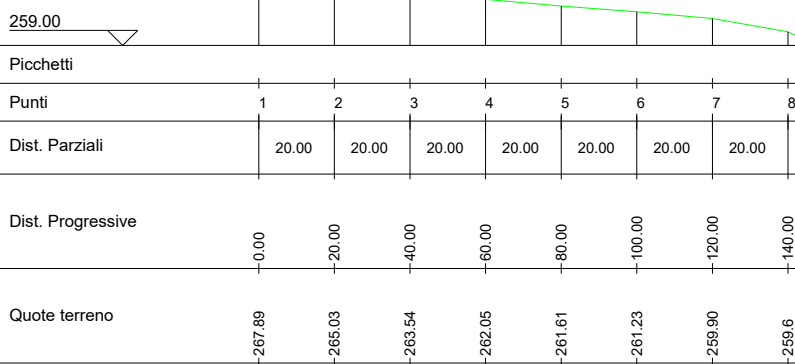

PROFILO20

Altezza: 1:500
Lunghezza: 1:2000

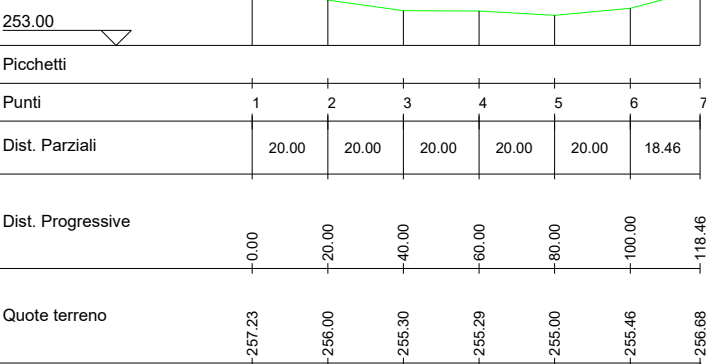


PROFILO21

Altezza: 1:500
Lunghezza: 1:2000




PROFILO22

Altezza: 1:500
Lunghezza: 1:2000

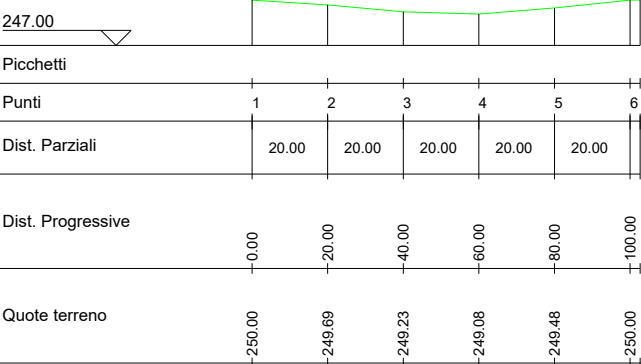


PROFILO23

Altezza: 1:500
Lunghezza: 1:2000

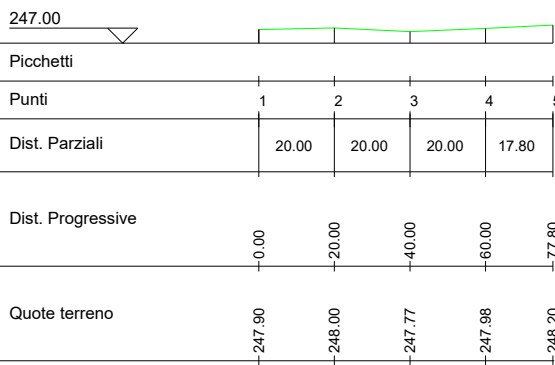


PROFILO24

Altezza: 1:500
Lunghezza: 1:2000

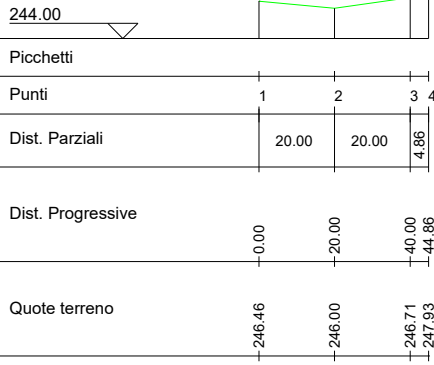


PROFILO25

Altezza: 1:500
Lunghezza: 1:2000

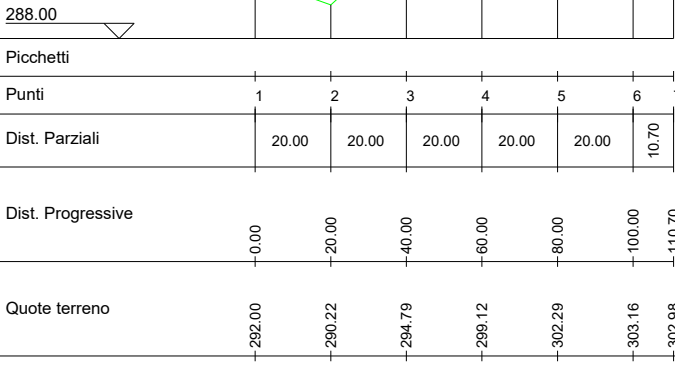


PROFILO26

Altezza: 1:500
Lunghezza: 1:2000

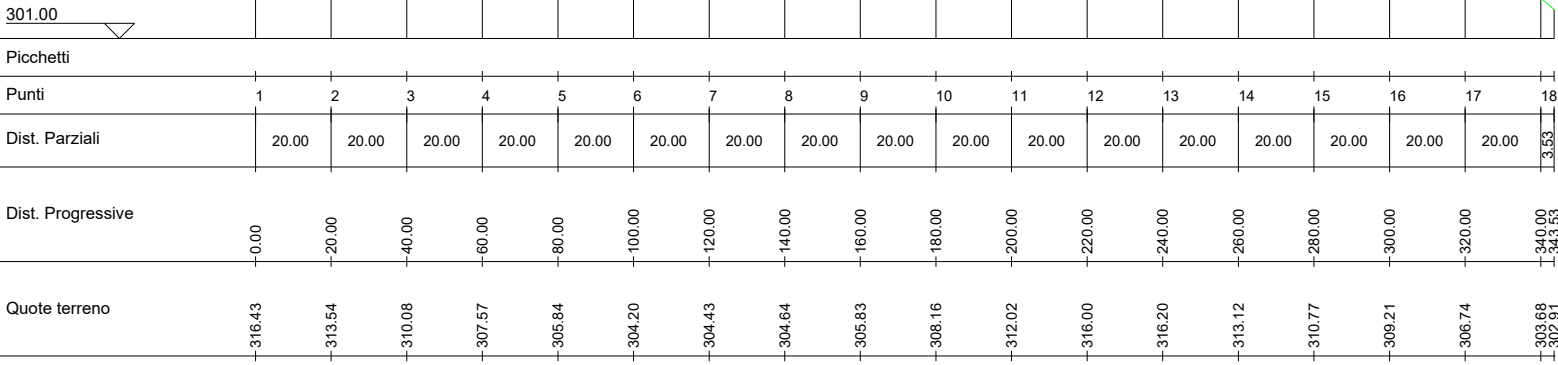


PROFILO27

Altezza: 1:500
Lunghezza: 1:2000

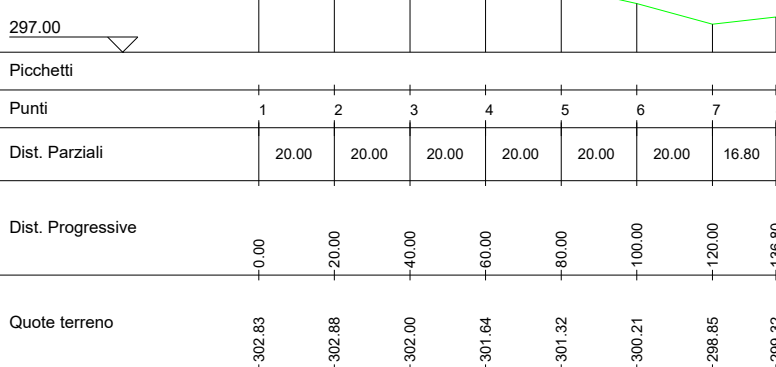


PROFILO28

Altezza: 1:500
Lunghezza: 1:2000

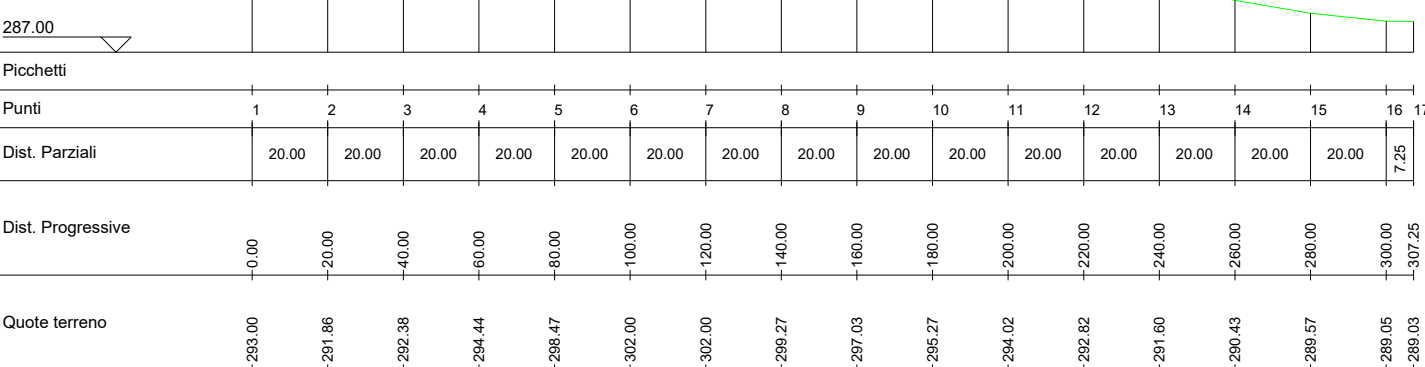

PROFILO29

Altezza: 1:500
Lunghezza: 1:2000

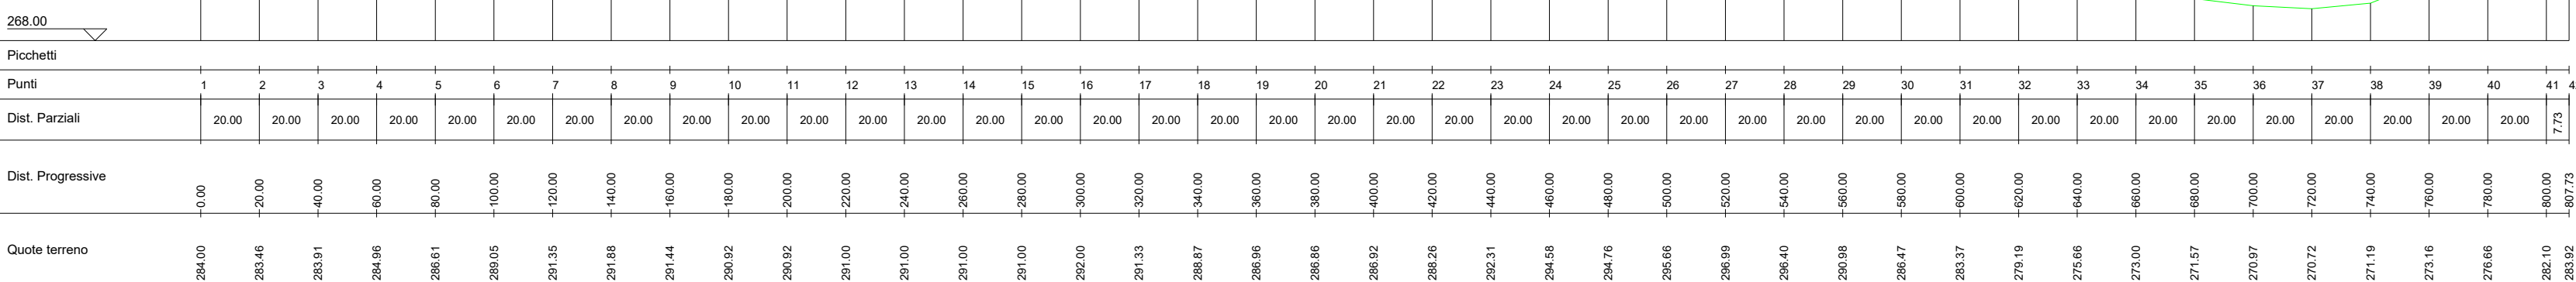

Realizzazione di un impianto agrivoltaico avanzato integrato con allevamento non intensivo di ovini, produzione agricola, produzione di energia elettrica da fonte rinnovabile fotovoltaica e sistema di accumulo elettrochimico da ubicarsi in agro di Mores (SS) e delle relative opere di connessione alla Stazione Elettrica RTN nel Comune di Bonorva (SS)

Impianto FV: Potenza nominale cc: 72,618 MWp - Potenza in immissione ca: 60,00 MVA
Sistema di accumulo: Potenza nominale ca: 10,00 MVA

ELABORATO

RILIEVO TOPOGRAFICO PLANO-ALTIMETRICO DELLE AREE DI IMPIANTO FV
AREA 2

IDENTIFICAZIONE ELABORATO

Livello progetto	Codice Pratica	Documento	Codice elaborato	n° foglio	n° tot. fogli	Nome file	Data	Scala
PD		D	3.8	5	9	D_3.8_RILIEVOIMP.pdf	Dicembre 2023	Varie

REVISIONI

Rev. n°	Data	Descrizione	Redatto	Verificato	Approvato
00	22/12/2023	I Emissione	MONFREDA	MONFREDA	AMBRON

PROGETTAZIONE:













MATE System S.r.l.

Via G. Mameli, n.5
70020 Cassano delle Murge (BA)
tel. +39 080 5746758
mail: info@matesystemsrl.it
pec: matesystem@pec.it

Progettista:

Ing. Francesco Ambron



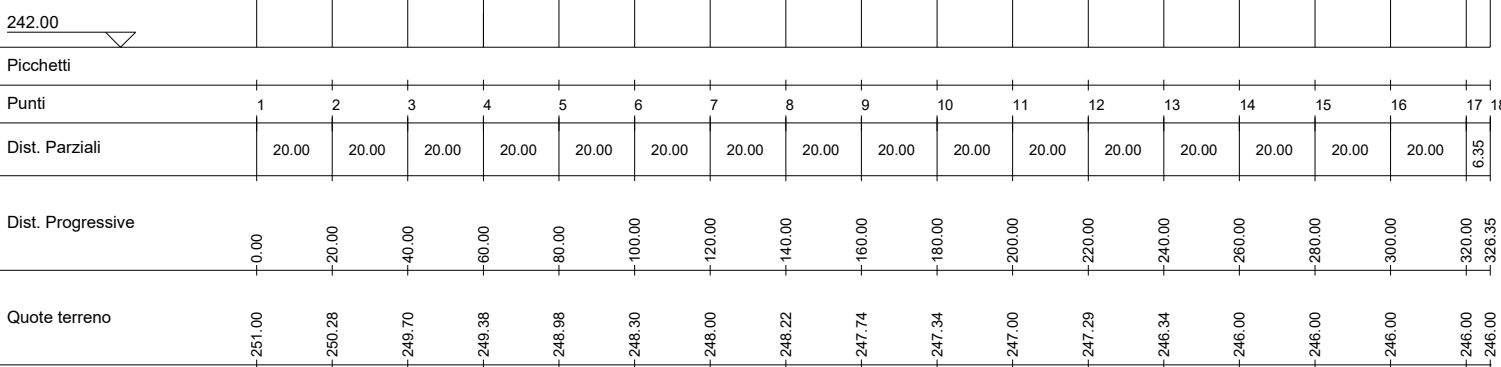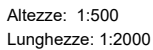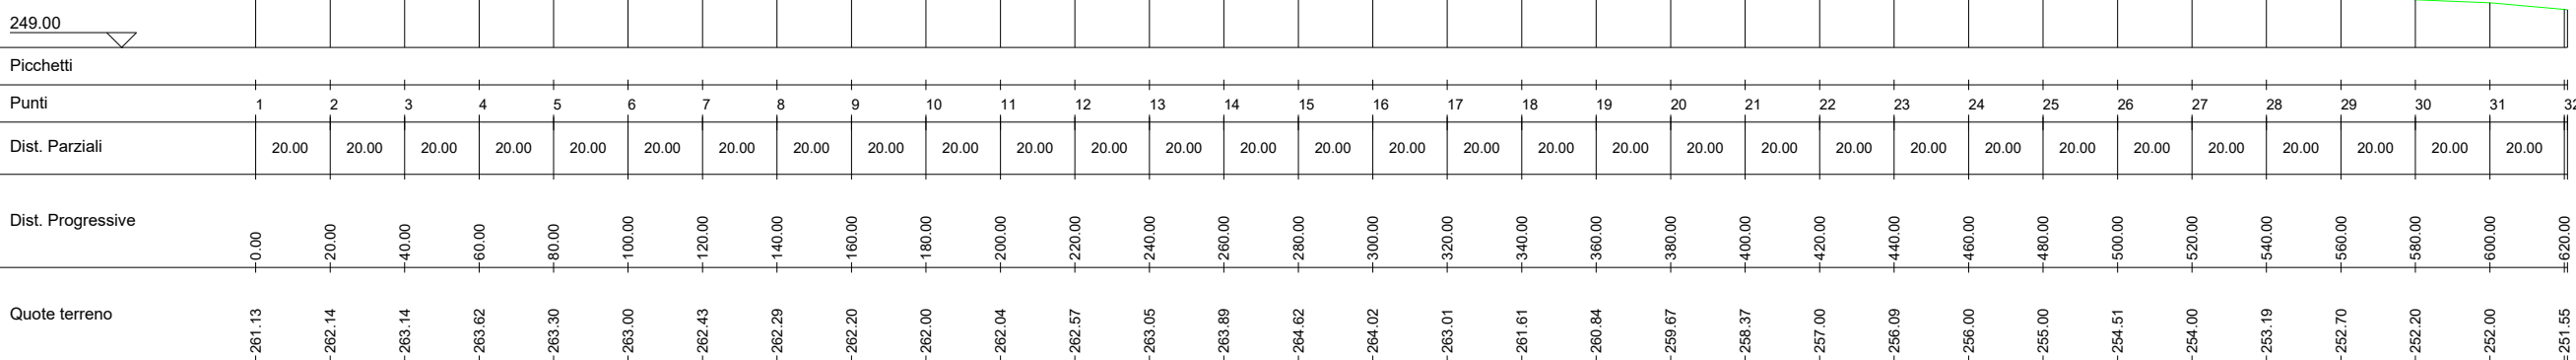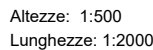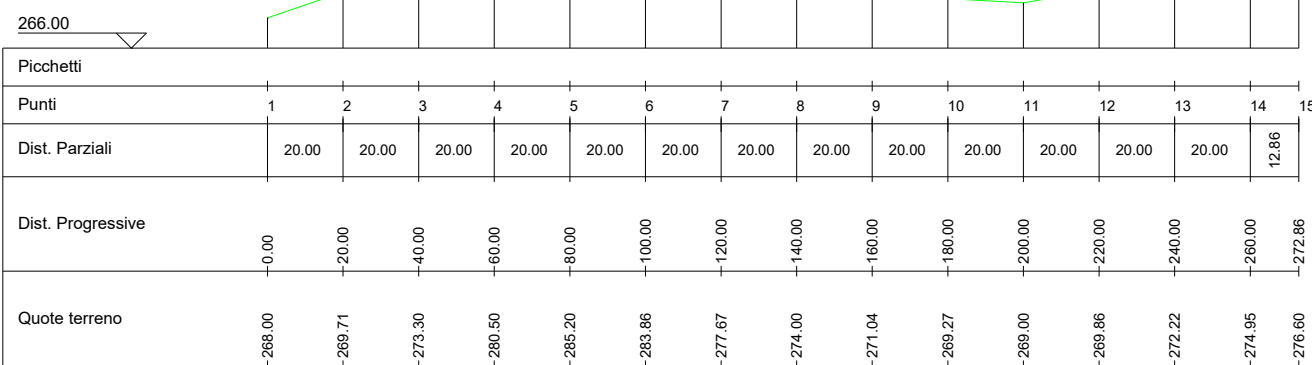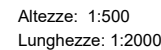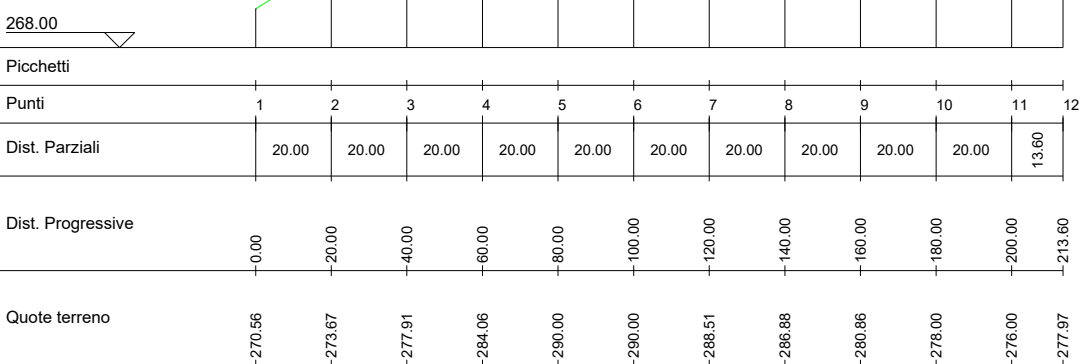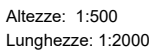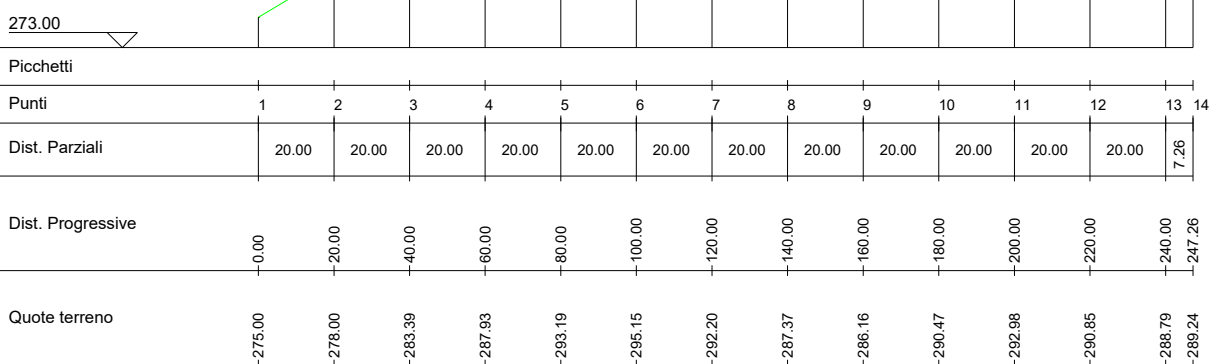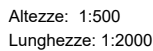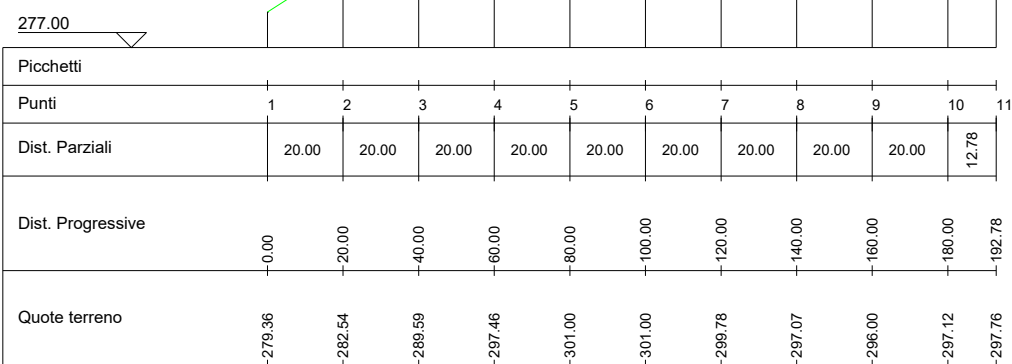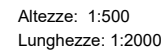

Realizzazione di un impianto agrivoltaico avanzato integrato con allevamento non intensivo di ovini, produzione agricola, produzione di energia elettrica da fonte rinnovabile fotovoltaica e sistema di accumulo elettrochimico da ubicarsi in agro di Mores (SS) e delle relative opere di connessione alla Stazione Elettrica RTN nel Comune di Bonorva (SS)

Impianto FV: Potenza nominale cc: 72,618 MWp - Potenza in immissione ca: 60,00 MVA
Sistema di accumulo: Potenza nominale ca: 10,00 MVA

ELABORATO

RILIEVO TOPOGRAFICO PLANO-ALTIMETRICO DELLE AREE DI IMPIANTO FV
AREA 2

IDENTIFICAZIONE ELABORATO								
Levello progetto	Codice Pratica	Documento	Codice elaborato	n° foglio	n° tot. fogli	Nome file	Data	Scala
PD		D	3.8	6	9	D_3.8_RILIEVOIMP.pdf	Dicembre 2023	Varie

REVISIONI					
Rev. n°	Data	Descrizione	Redatto	Verificato	Approvato
00	22/12/2023	1 Emissione	MONFREDA	MONFREDA	AMBRON

PROGETTAZIONE:

MATE System S.r.l.


Via G. Mameli, n.5
70020 Cassano delle Murge (BA)
tel. +39 080 5746758
mail: info@matesystemsrl.it
pec: matesystem@pec.it

Progettista:

Ing. Francesco Ambron



DIRETTO	Questo elaborato è di proprietà della proponente pertanto non può essere riprodotto né integralmente, né in parte senza l'autorizzazione scritta della stessa. Da non utilizzare per scopi diversi da quelli per cui è stato fornito.
	PROponente: MARMARIA SOLARE 3 S.r.l. Via TEVERE n° 41 00198 ROMA
	
	Questo documento contiene informazioni di proprietà della società MATE System S.r.l. e deve essere utilizzato esclusivamente dal destinatario in relazione alla finalità per la quale è stato ricevuto.

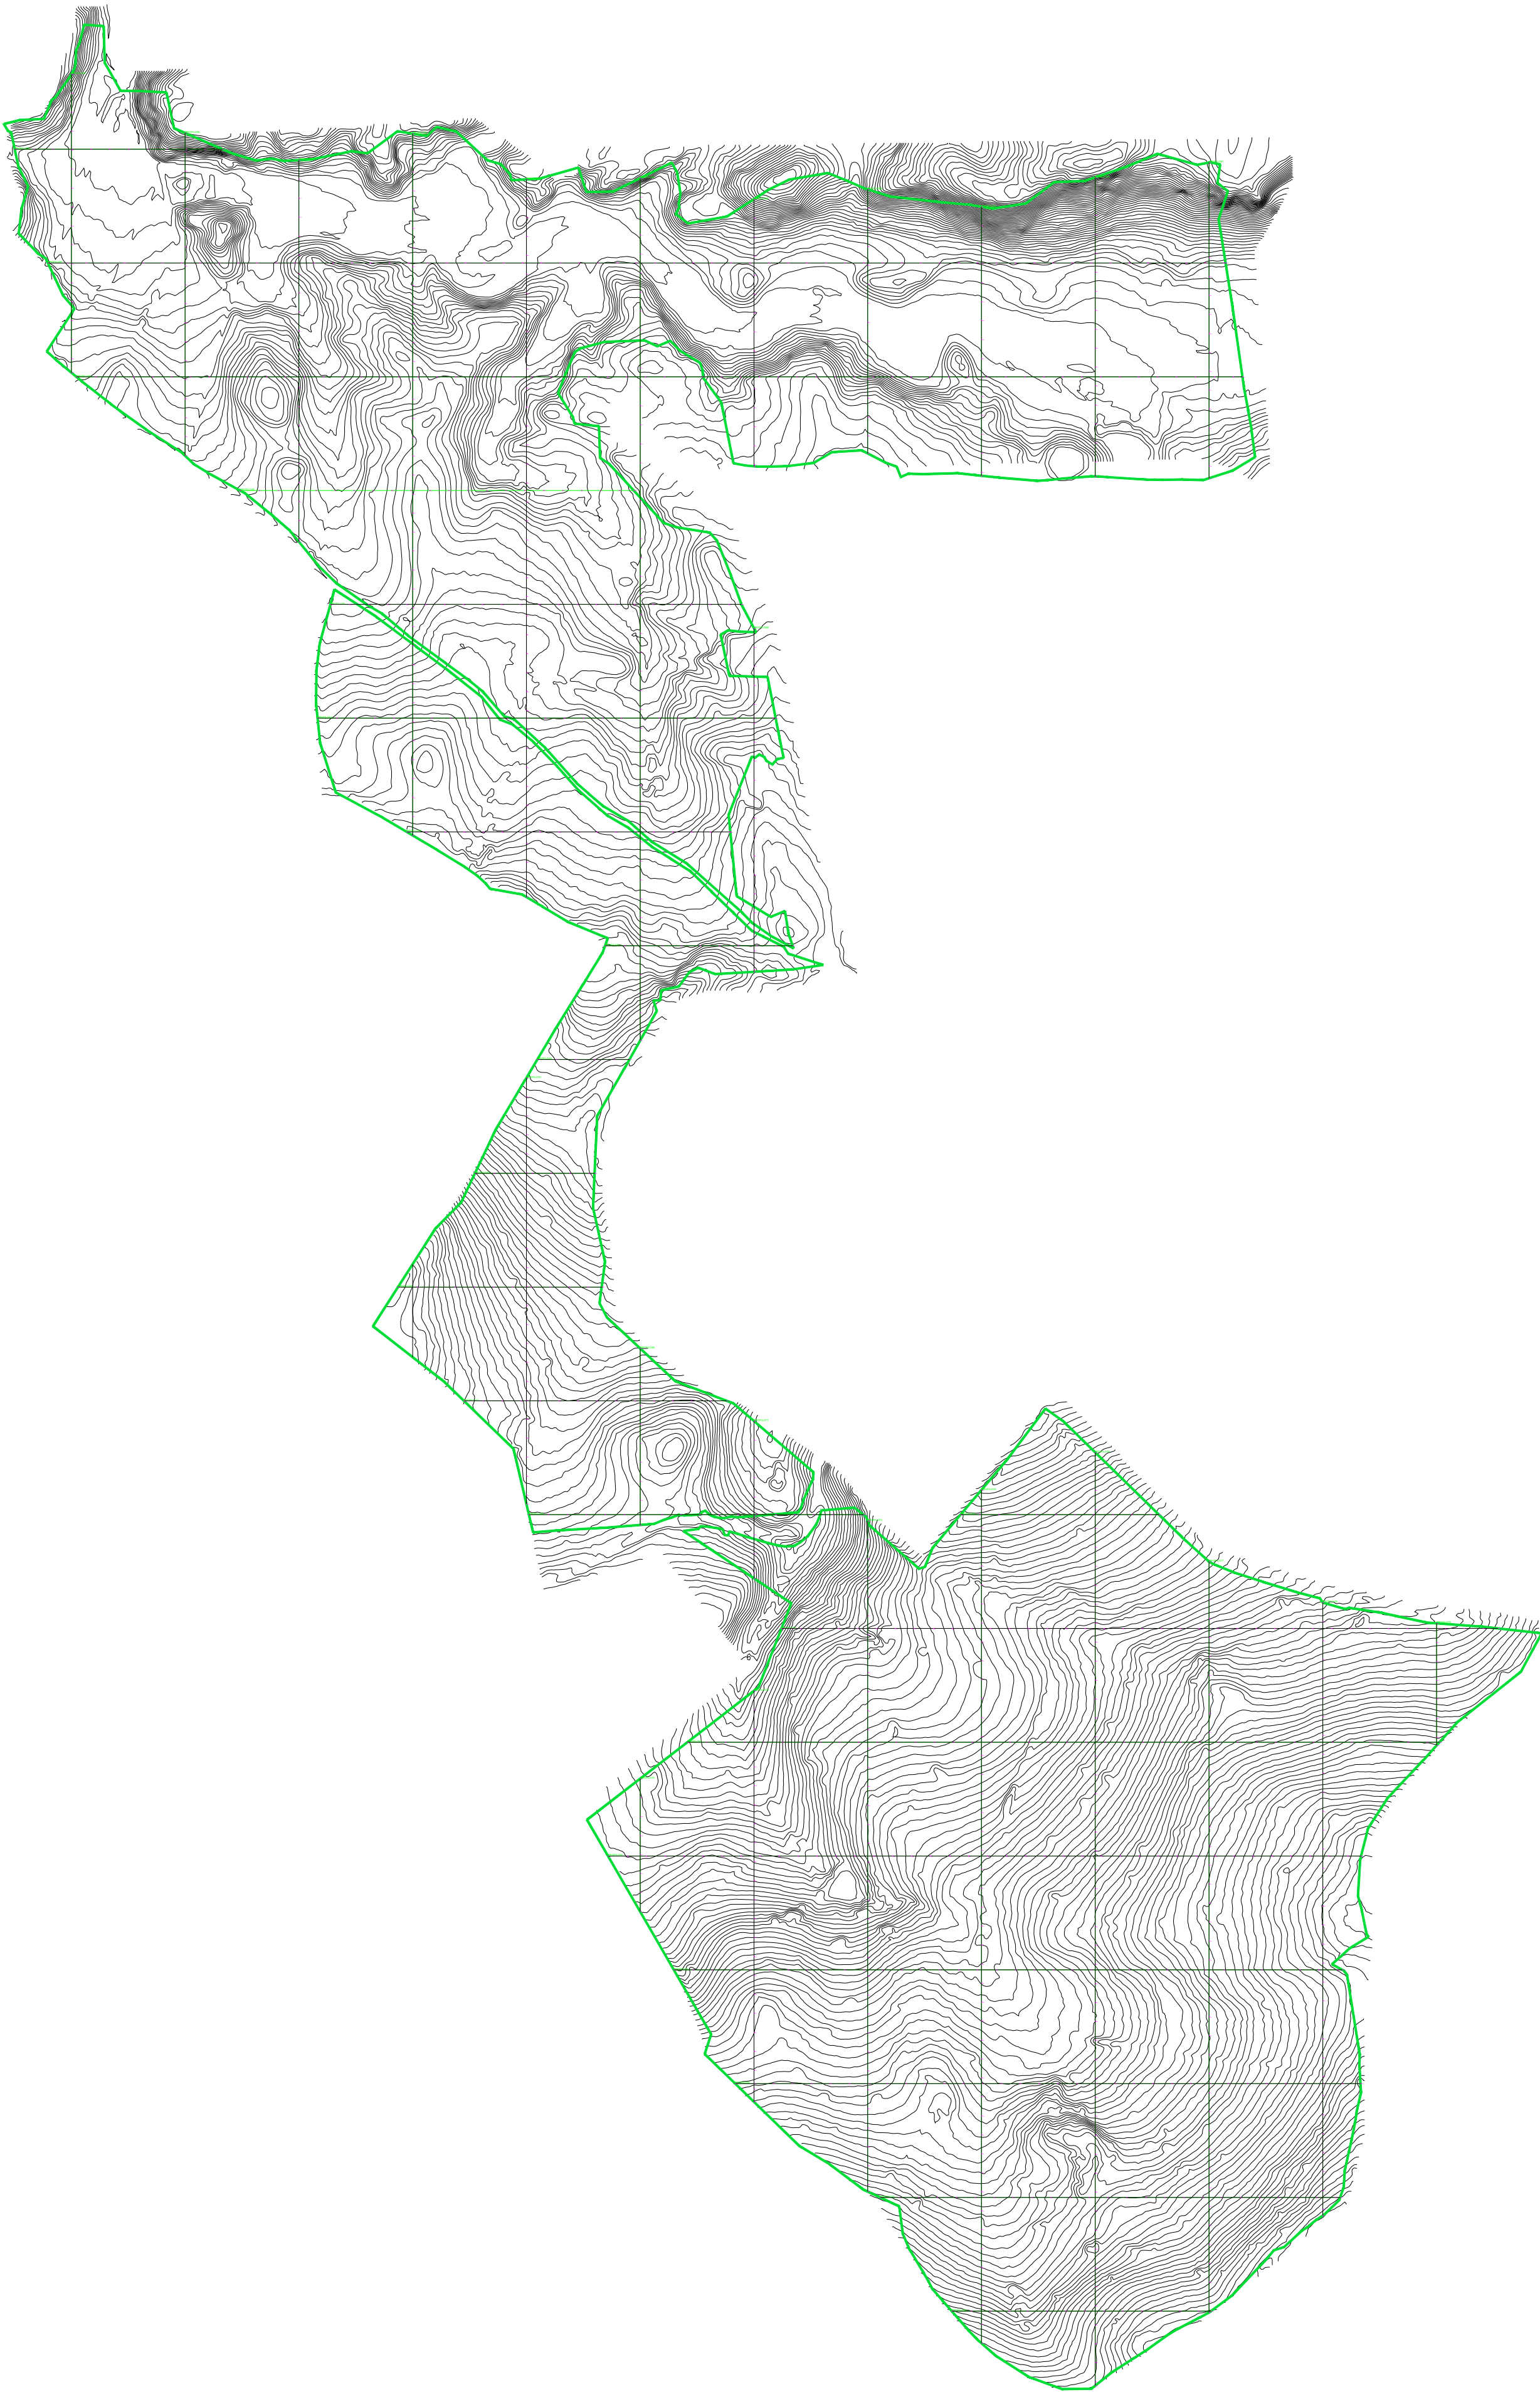

Realizzazione di un impianto agrivoltaico avanzato integrato con allevamento non intensivo di ovini, produzione agricola, produzione di energia elettrica da fonte rinnovabile fotovoltaica e sistema di accumulo elettrochimico da ubicarsi in agro di Mores (SS) e delle relative opere di connessione alla Stazione Elettrica RTN nel Comune di Bonorva (SS)

Impianto FV:Potenza nominale cc: 72,618 MWp - Potenza in immissione ca: 60,00 MVA
Sistema di accumulo: Potenza nominale ca: 10,00 MVA

ELABORATO

RILIEVO TOPOGRAFICO PLANO-ALTIMETRICO DELLE AREE DI IMPIANTO FV
AREA 3

IDENTIFICAZIONE ELABORATO

Livello progetto	Codice Pratica	Documento	Codice elaborato	n° foglio	n° tot. fogli	Nome file	Data	Scala
PD		D	3.8	7	9	D_3.8_RILIEVOIMP.pdf	Dicembre 2023	varie

REVISIONI

Rev. n°	Data	Descrizione	Redatto	Verificato	Approvato
00	22/12/2023	I Emissione	MONFREDA	MONFREDA	AMBRON

PROGETTAZIONE:

MATE System S.r.l.

Via G. Mameli, n.5
70020 Cassano delle Murge (BA)
tel. +39 080 5746758
mail: info@matesystemsrl.it
pec: matesystem@pec.it

Progettista:

Ing. Francesco Ambron



DIRITTI: Questo elaborato è di proprietà della progettante pertanto non può essere riprodotto né integralmente, né in parte senza l'autorizzazione scritta della stessa. Da non utilizzare per scopi diversi da quelli per cui è stato fornito.

PROPONENTE:
MARMARIA SOLARE 3 S.r.l.
Via TEVERE n° 41
00198 ROMA



