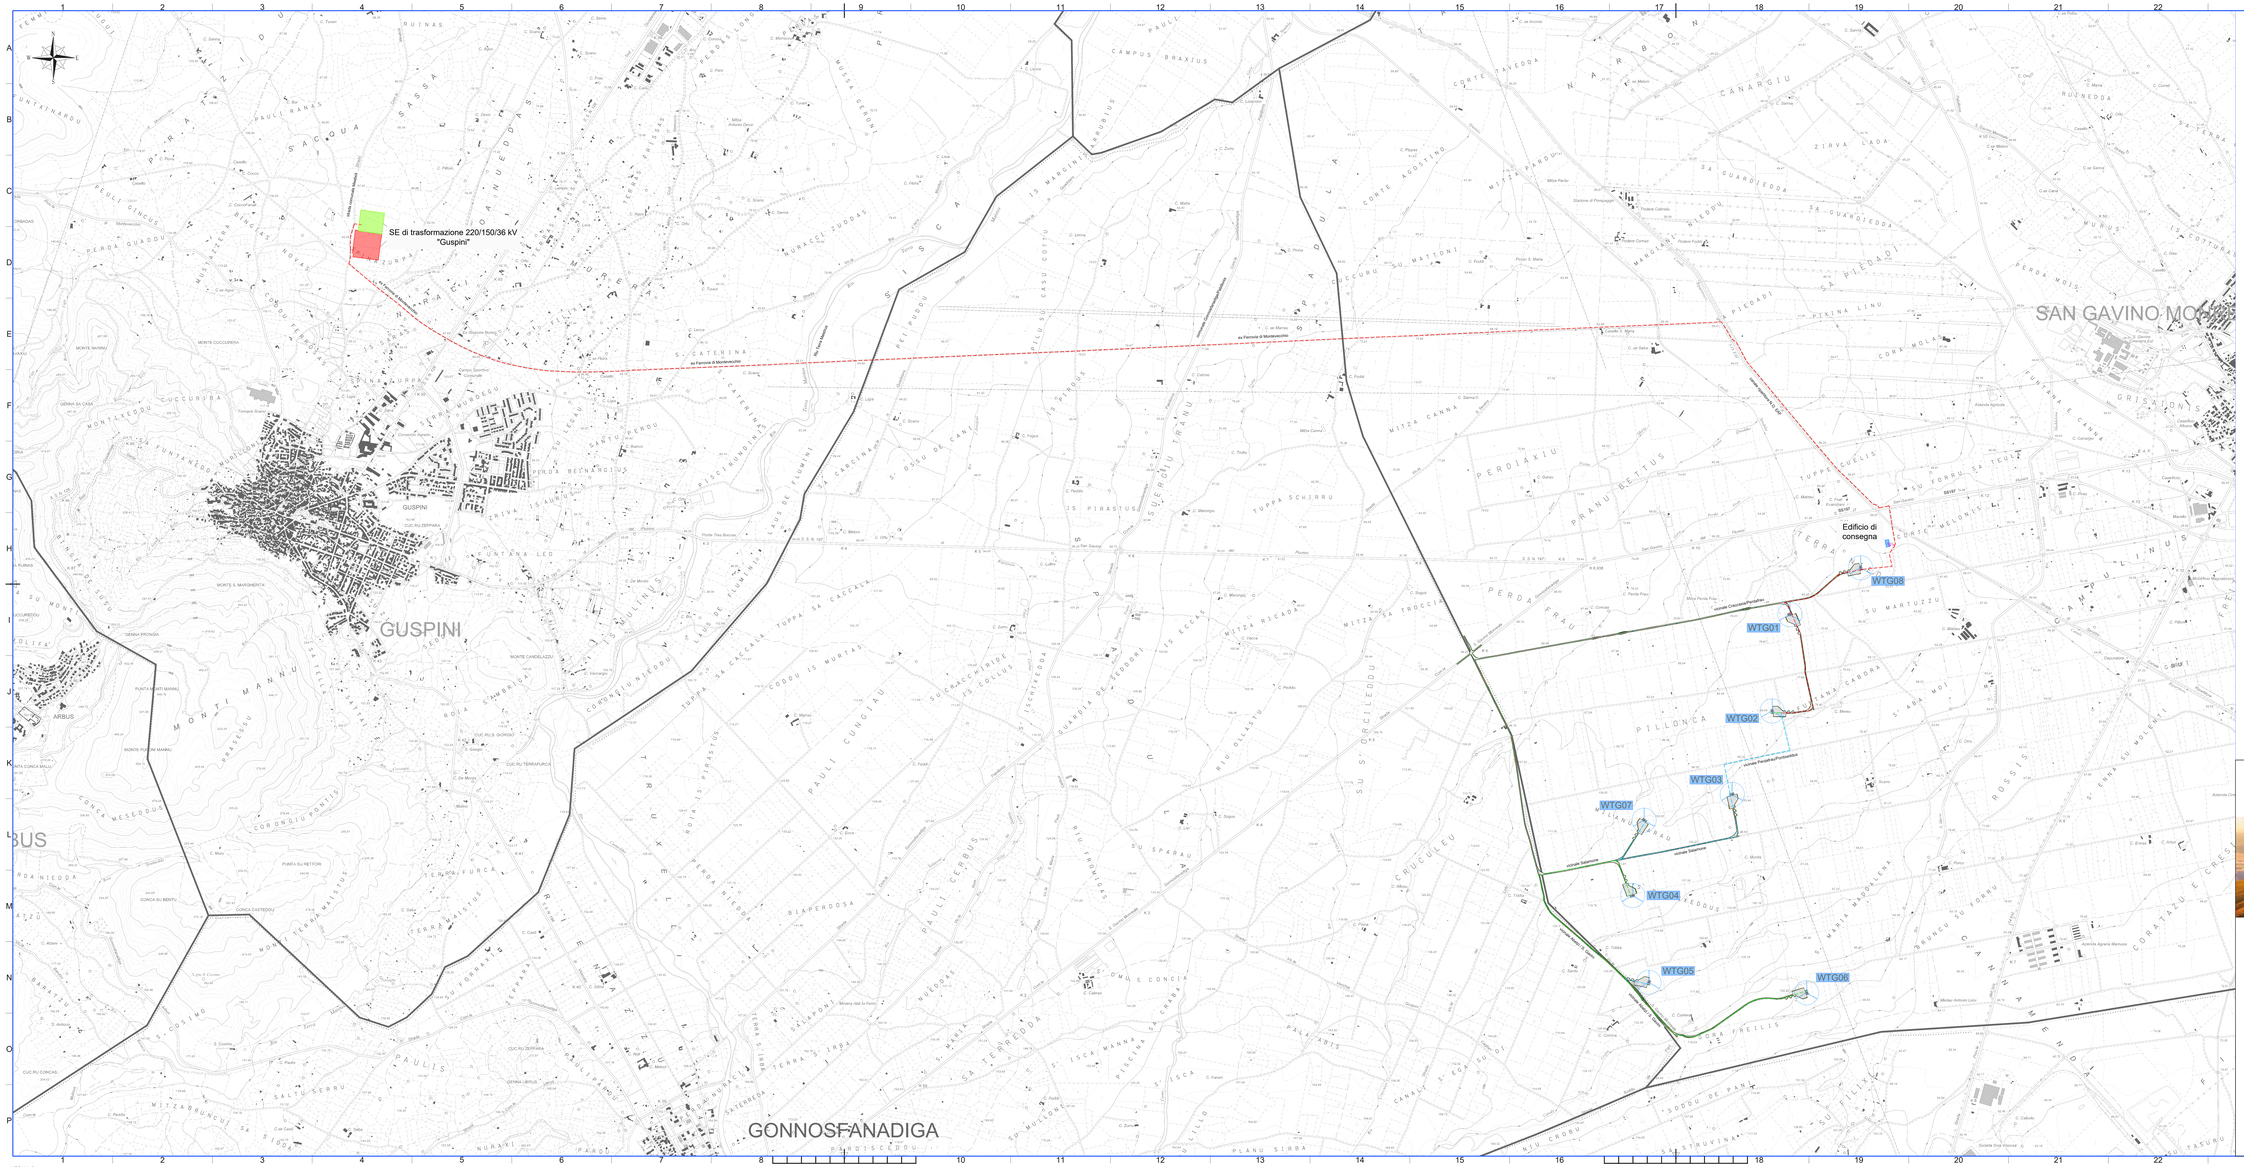

LEGENDA

	Posizione aerogeneratori
WTGxx	Nome aerogeneratori
	1 TERNA DI CAVI 36kV
	2 TERNE DI CAVI 36kV
	3 TERNE DI CAVI 36kV
	6 TERNE DI CAVI 36kV
	Viabilità di progetto
	SE di trasformazione 220/150/36 kV "Guspini"
	Edificio di consegna

Fonte cartografia di base CTR10k:
https://www.sardegnageoportale.it/

PARCO EOLICO "SAN GAVINO MONREALE"

PROGETTO DI UN IMPIANTO EOLICO DI POTENZA PARI A 48,0 MW E RELATIVE OPERE DI CONNESSIONE ALLA RETE RICADENTI NEI COMUNI DI SAN GAVINO MONREALE (SU) E GUSPINI (SU).

Proponente

WIND ENERGY SAN GAVINO MONREALE S.r.l.
VIA CARAVAGGIO, 125 - 65125 PESCARA
P.IVA: 02372150686

Progettazione

Hydro Engineering s.s.
di Bordin Antonio & Paolo Gelmini
via Rosselli, 28
36022 Arcugnano (TP) Italy

Titolo Elaborato

INQUADRAMENTO SU CTR

LIVELLO PROGETTAZIONE	CODICE ELABORATO	FILENAME	FORMATO	SCALA
PROGETTO DEFINITIVO	SGM-PD-D01_R0		A1x3	1:125.000

Revisioni

REV.	DATA	DESCRIZIONE	REDATTO	VERIFICATO	APPROVATO
0	12-2023	PRIMA EMISSIONE	FB	EG	MG

REGIONE SARDEGNA
PROVINCIA DI SUD SARDEGNA
COMUNE DI SAN GAVINO MONREALE

ISO A1x3