



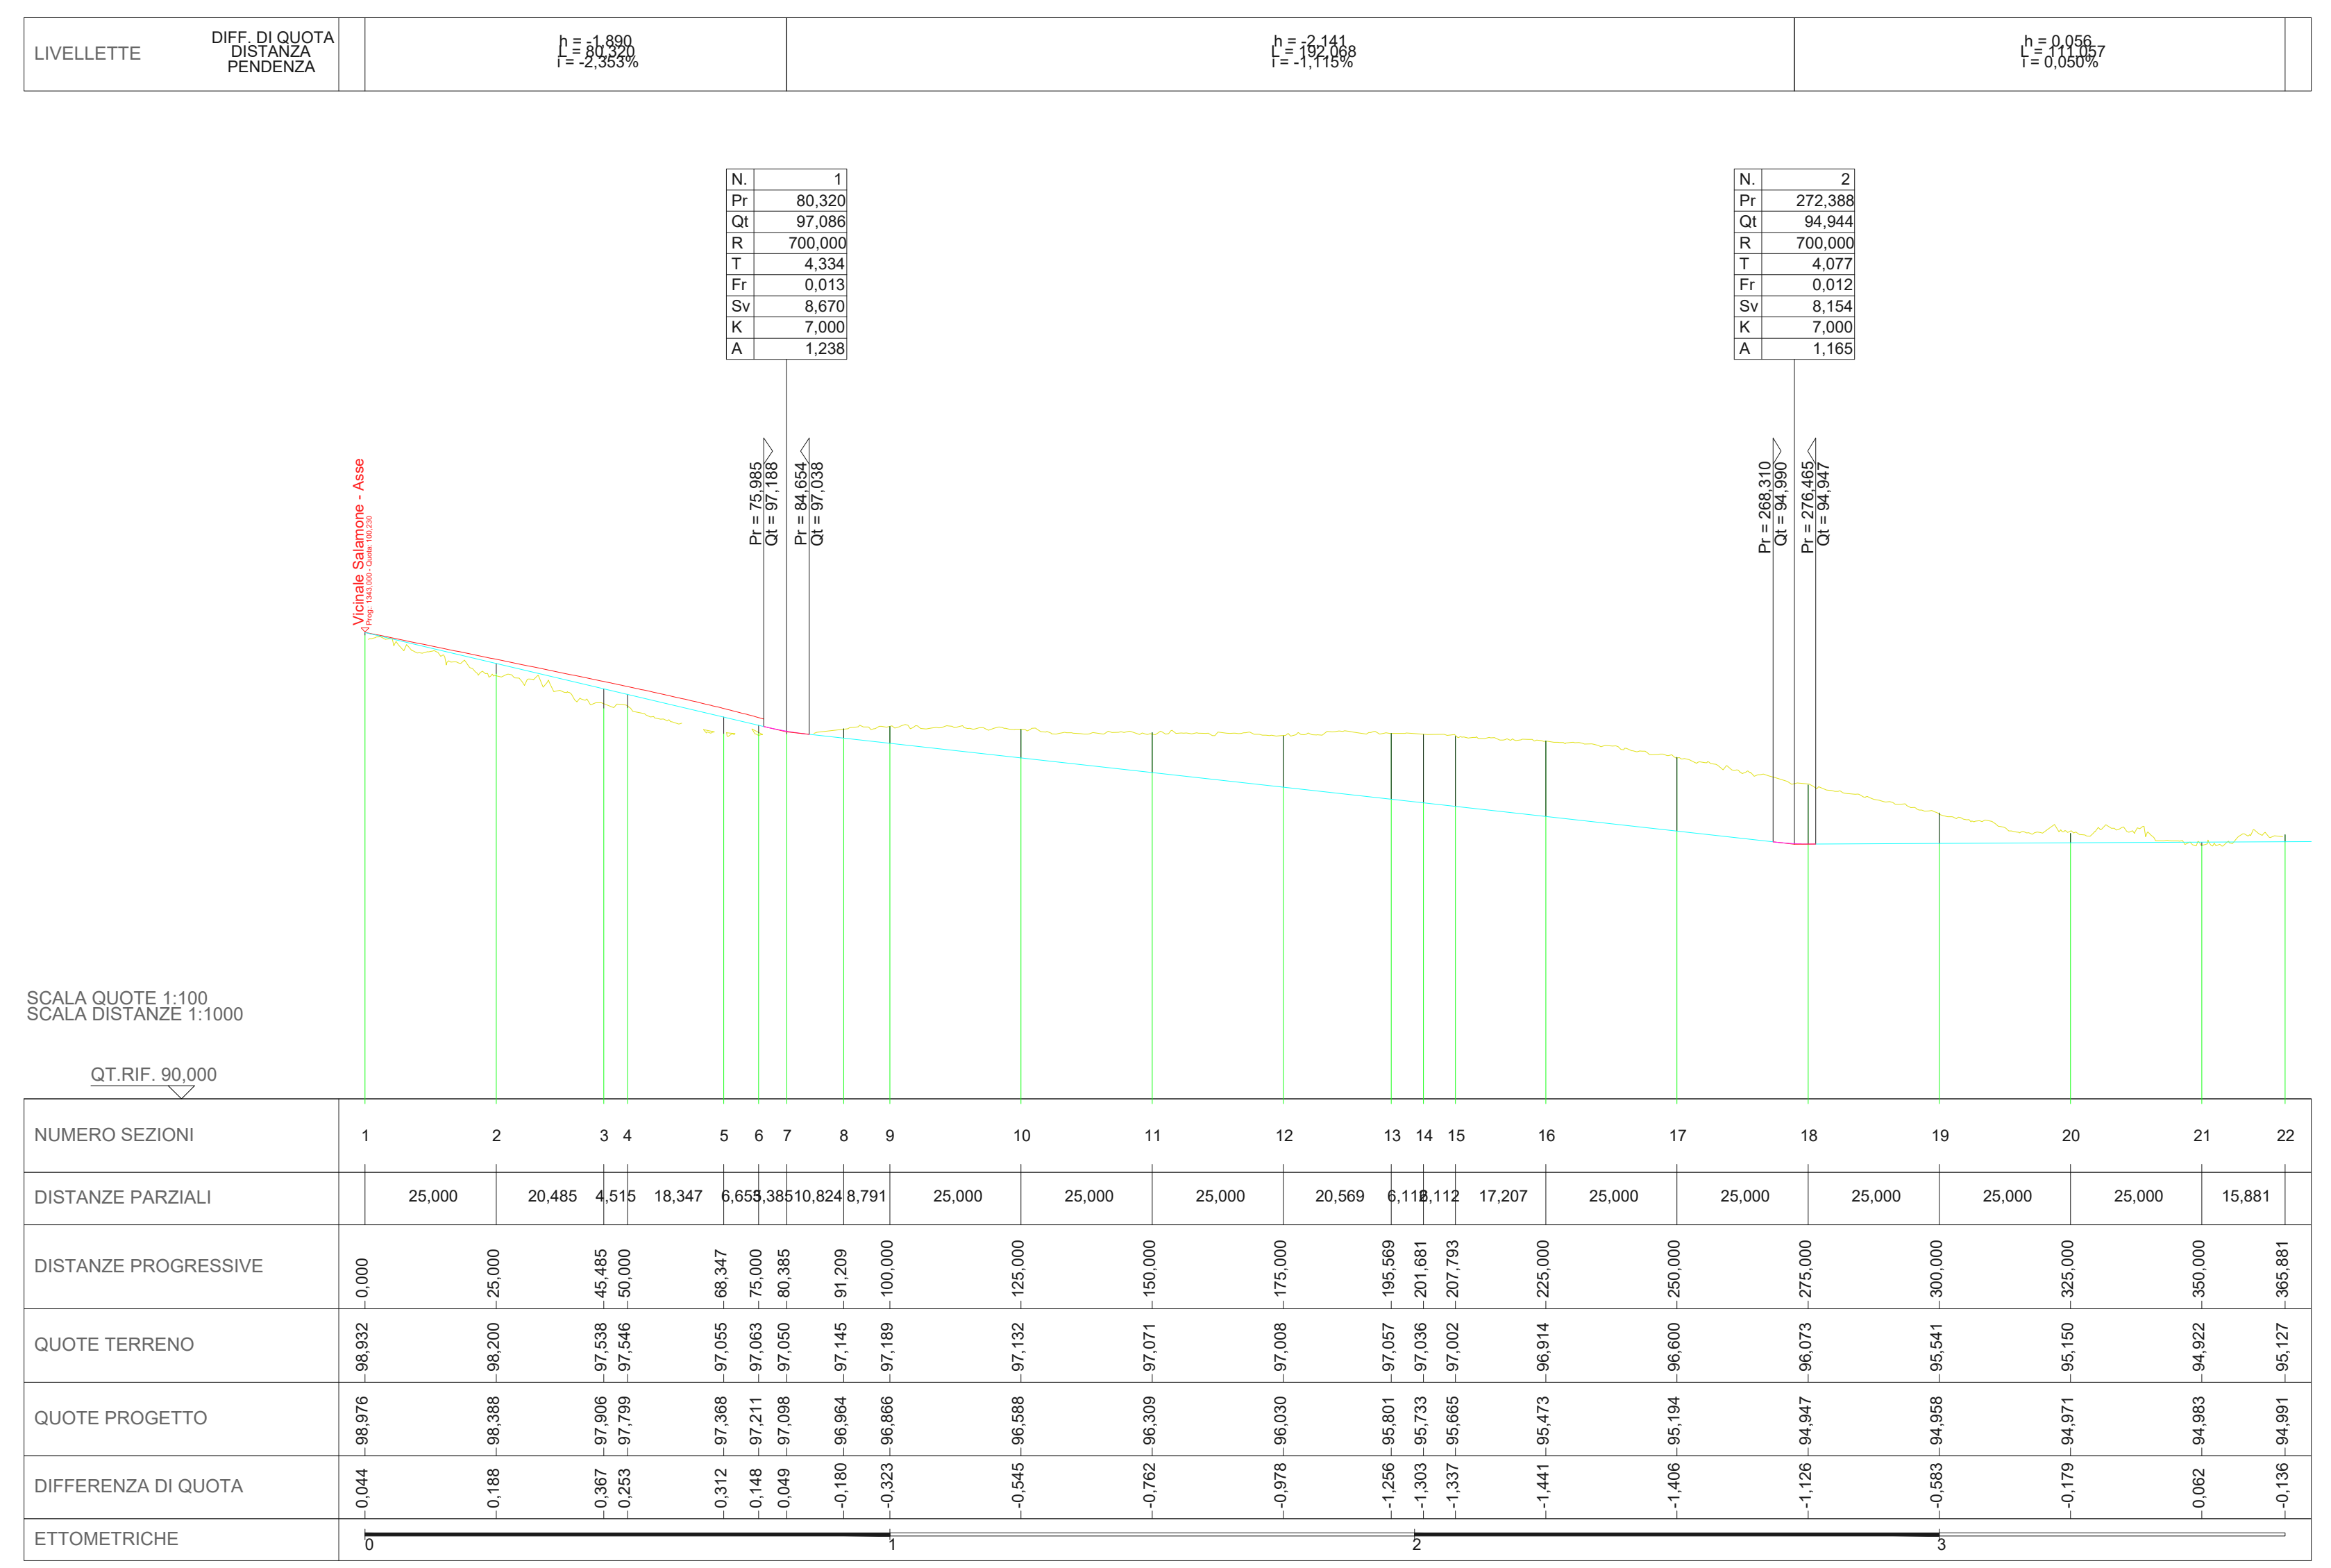

Planimetria Asse WTG03 - scala 1:1000

LEGENDA	
	POSIZIONE AEROGENERATORE
	NOME AEROGENERATORE
	VIABILITA' DI PROGETTO
	SCARPATA IN RILEVATO 1/1
	SCARPATA IN STERRO 1/1

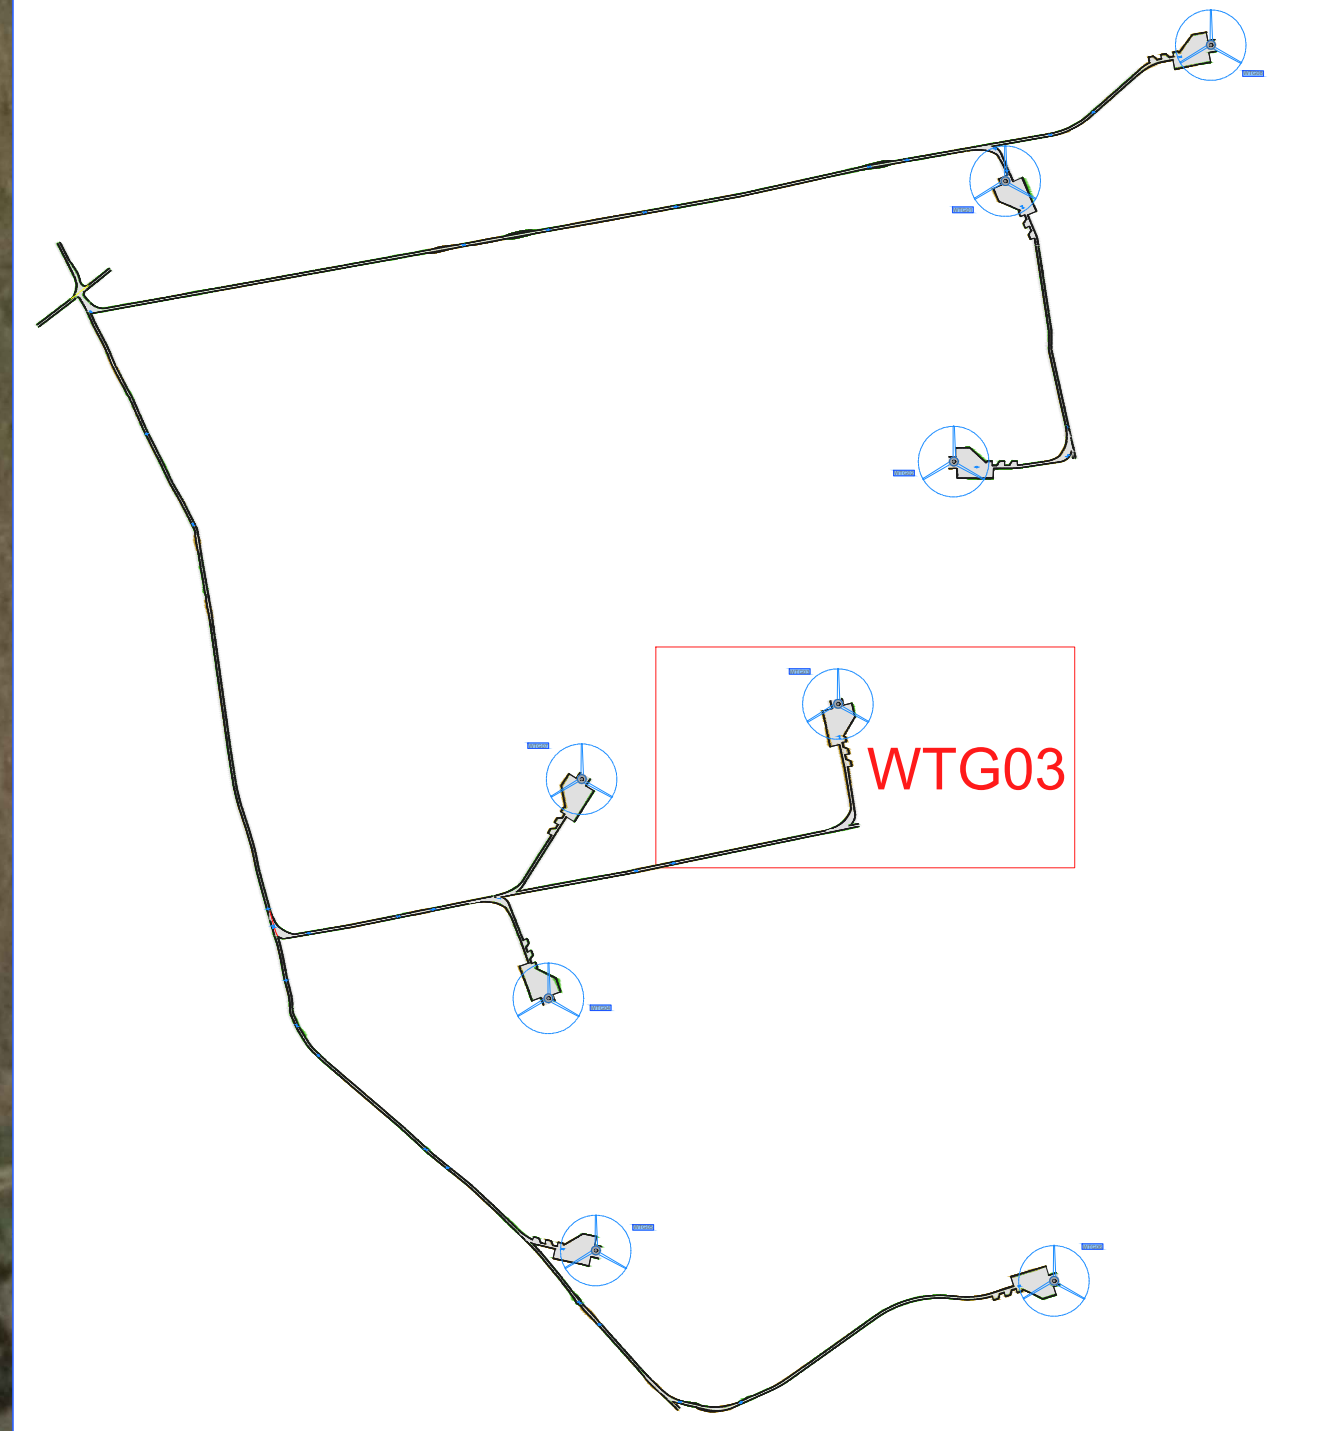

PARCO EOLICO "SAN GAVINO MONREALE"
 PROGETTO DI UN IMPIANTO EOLICO DI POTENZA PARI A 48.0 MW E RELATIVE OPERE DI CONNESSIONE ALLA RETE RICADENTI NEI COMUNI DI SAN GAVINO MONREALE (SU) E GUSPINI (SU).

Proponente
 WIND ENERGY SAN GAVINO MONREALE S.r.l.
 VIA CARAVAGGIO, 125 - 65125 PESCARA
 P.IVA: 0202100698

Progettazione
 Hydra Engineering s.r.l.
 Via Diamante e Maurizio Galbo
 Via Rosconi, 30
 97023 Alcamo (TP) Italy

Titolo Elaborato

Planimetria e profilo: WTG03

LIVELLO PROGETTAZIONE	CODICE ELABORATO	FILENAME	FORMATO	SCALA
PROGETTO DEFINITIVO	SGM PD-0014_R0		AO	1:1000

REV.	DATA	DESCRIZIONE	REDATTO	VERIFICATO	APPROVATO
0	01/2024	PRIMA EMISSIONE	FB	EG	MG

REGIONE SARDEGNA
 PROVINCIA DI SUD SARDEGNA
 COMUNE DI SAN GAVINO MONREALE