



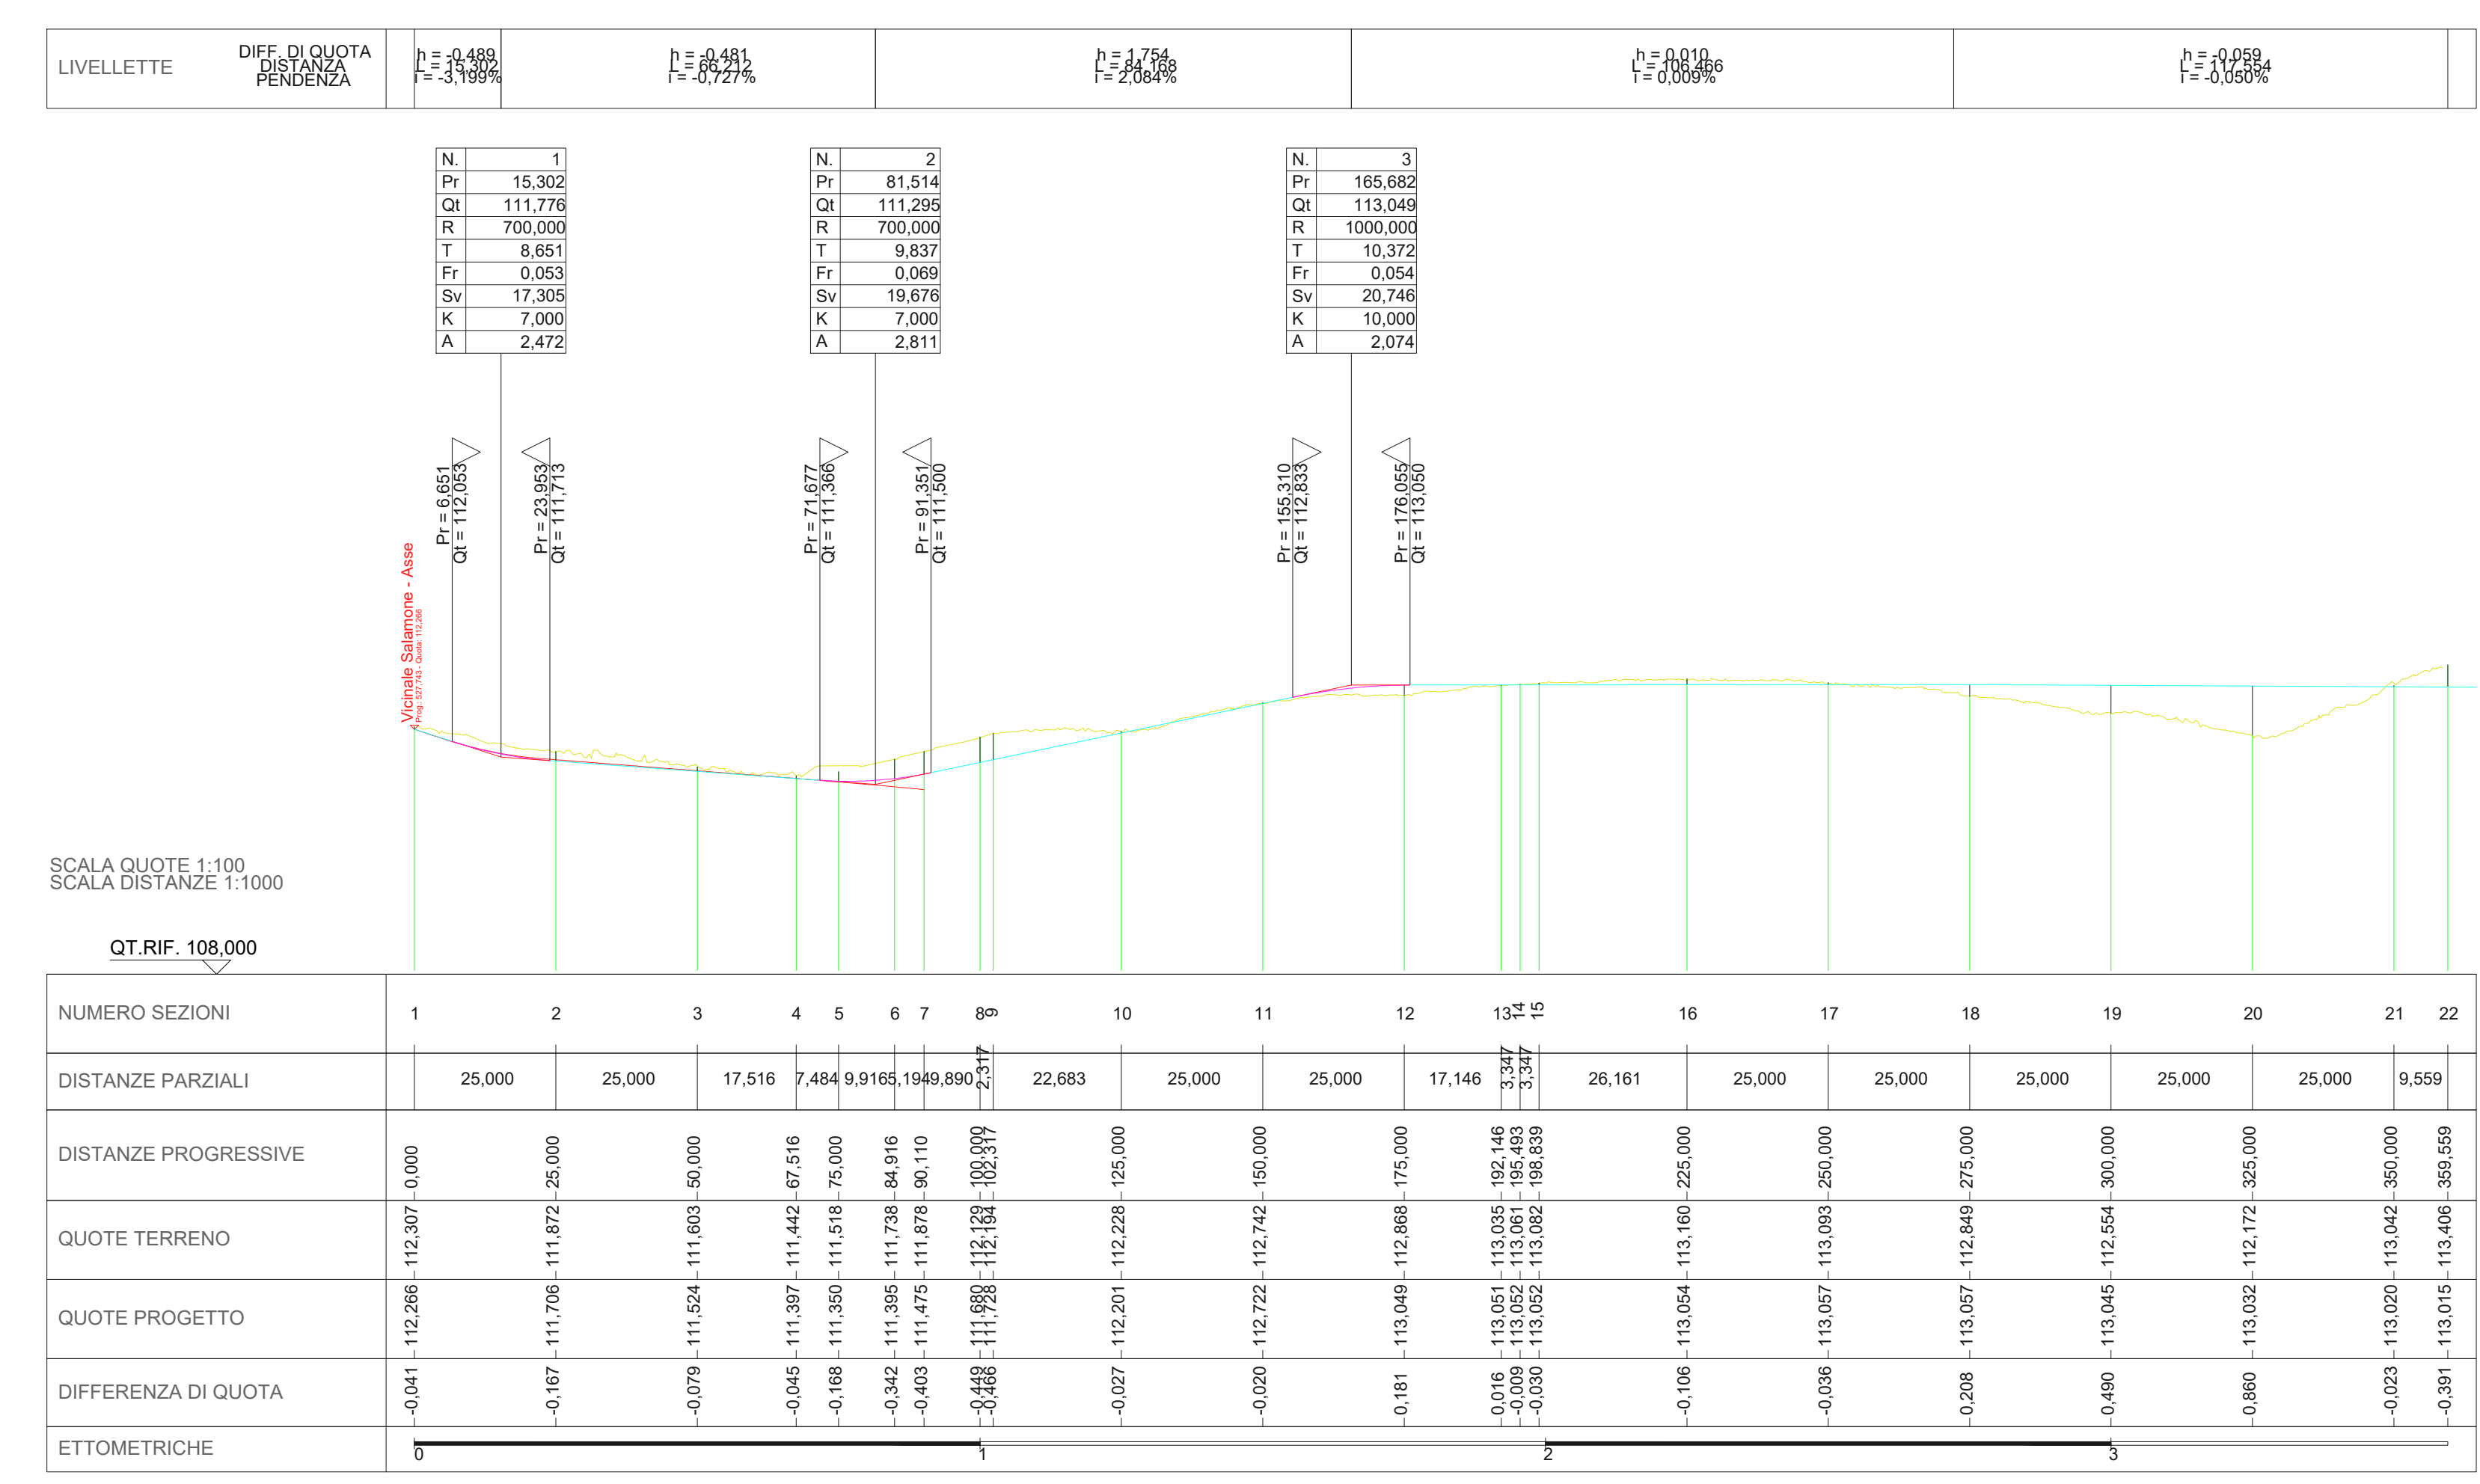

Planimetria Asse WTG04 - scala 1:1000

LEGENDA	
	POSIZIONE AEROGENERATORE
WTG01	NOME AEROGENERATORE
	VIABILITA' DI PROGETTO
	SCARPATA IN RILEVATO 1/1
	SCARPATA IN STERRO 1/1

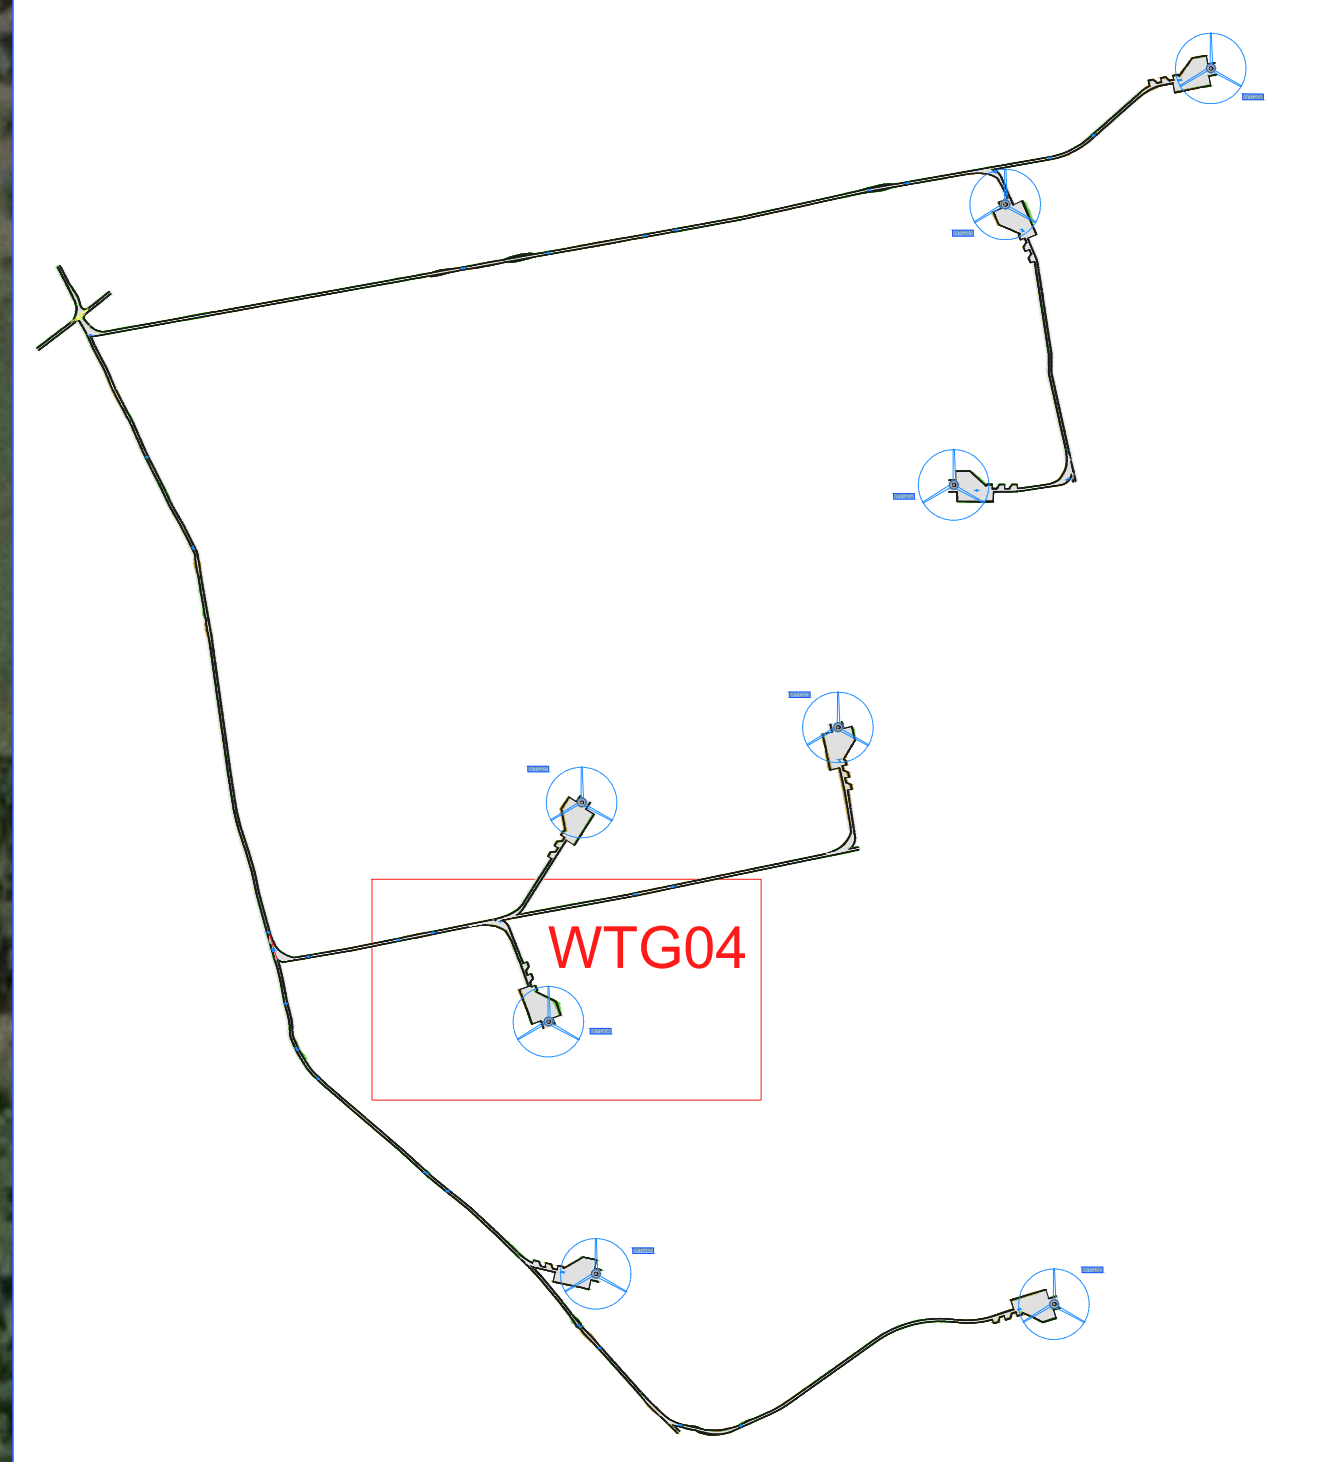

**PARCO EOLICO "SAN GAVINO MONREALE"**

PROGETTO DI UN IMPIANTO EOLICO DI POTENZA PARI A 48.0 MW E RELATIVE OPERE DI CONNESSIONE ALLA RETE RICADENTI NEI COMUNI DI SAN GAVINO MONREALE (SU) E GUSPINI (SU).

**Proponente**  
WIND ENERGY SAN GAVINO MONREALE S.r.l.  
VIA CARAVAGGIO, 125 - 65125 PESCARA  
P.IVA: 02032100698

**Progettazione**  
Hydra Engineering s.r.l.  
Via Diamante e Maurizio Galbo  
Via Rosconi, 3/B  
97031 Acerra (TP) Italy

**Titolo Elaborato**  
Planimetria e profilo: WTG04

LIVELLO PROGETTAZIONE	CODICE ELABORATO	FILENAME	FORMATO	SCALA
PROGETTO DEFINITIVO	SGM PD-0014_PD		AO	1:1000

REV.	DATA	DESCRIZIONE	REDATTO	VERIFICATO	APPROVATO
0	01/2024	PRIMA EMISSIONE	FB	EG	MG

REGIONE SARDEGNA  
PROVINCIA DI SAN GAVINO MONREALE  
COMUNE DI SAN GAVINO MONREALE