



SEZIONI TIPO VIE CAVO SU TERRENO VEGETALE
SCALA 1:20

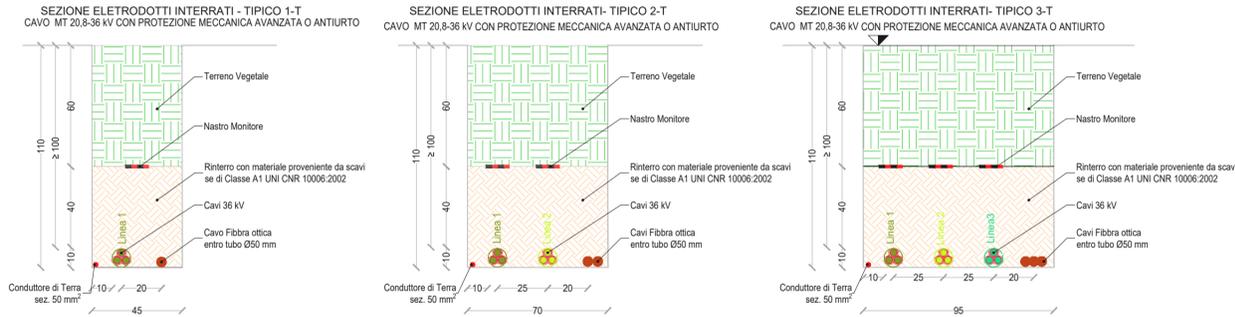

SEZIONI TIPO VIE CAVO SU STRADE STERRATE
SCALA 1:20

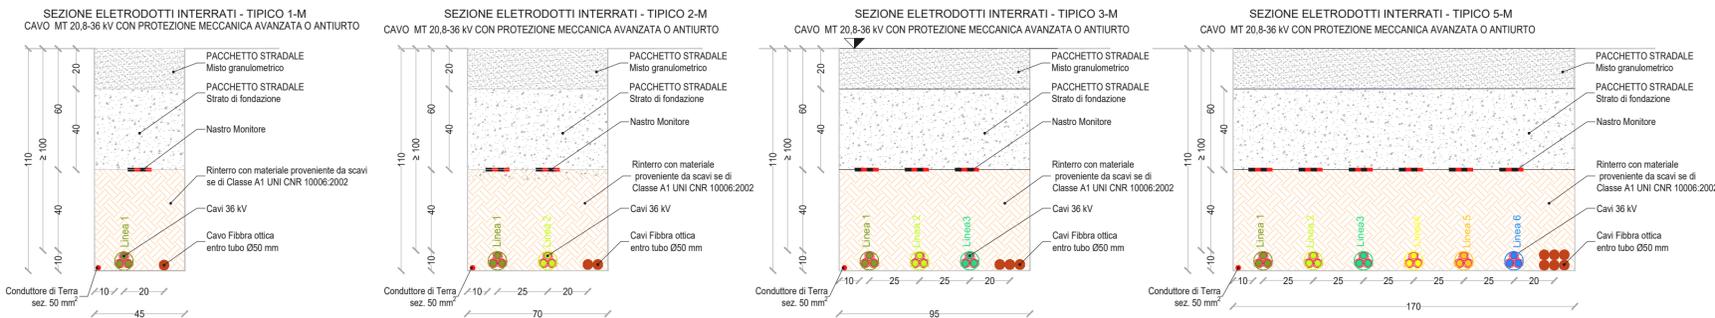

SEZIONI TIPO VIE CAVO SU STRADE ASFALTATE
SCALA 1:20

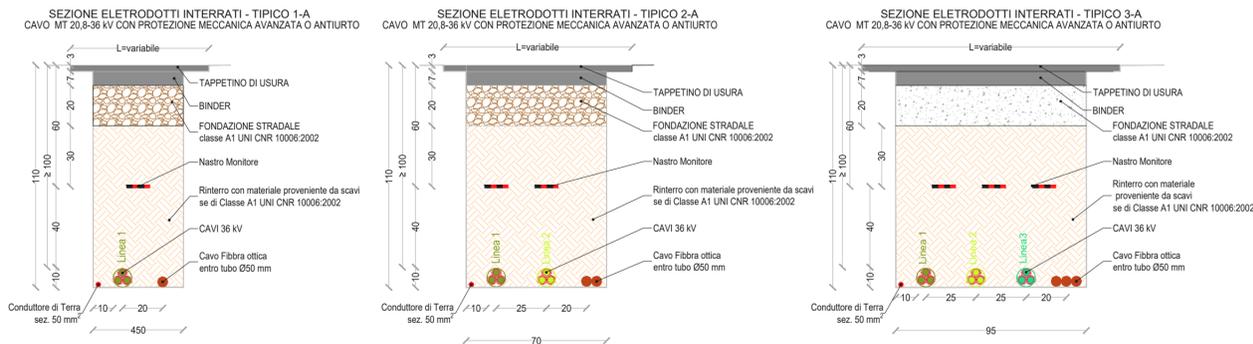


TABELLA N. 2 LUNGHEZZE TRATTE - TIPOLOGIA TERRE - TIPOLOGIA VIABILITA'

Nome tratta	Lunghezza scavo (compreso 4%)	Tipologia strada	Tipologia terre	Sezione tipo	Tipologia viabilita'
1-WT008	1.093	Misto	1 terra da 3x1x185	1.M	Viabilita' di Parco
1-2	523	Misto	1 terra da 3x1x185	1.M	Vicinale Abetz/S Gavino
2-WT005	191	Misto	1 terra da 3x1x300, 1 terra da 3x1x185	2.M	Viabilita' di Parco
2-3	1.019	Misto	1 terra da 3x1x300	1.M	Vicinale Abetz/S Gavino
3-4	568	Misto	1 terra da 3x1x300	1.M	Vicinale Salamone
4-WT004	306	Misto	1 terra da 3x1x185	1.M	Viabilita' di Parco
4-5	44	Misto	1 terra da 3x1x300, 1 terra da 3x1x185	2.M	Vicinale Salamone
5-WT007	349	Misto	1 terra da 3x1x300, 1 terra da 3x1x185	2.M	Viabilita' di Parco
5-6	838	Misto	1 terra da 3x1x300, 1 terra da 3x1x300	2.M	Vicinale Salamone
6-7	331	Misto	1 terra da 3x1x300, 1 terra da 3x1x300	2.M	Viabilita' di Parco
7-WT003	15	Misto	1 terra da 3x1x300, 1 terra da 3x1x300	2.M	Viabilita' di Parco
7-8	12	Misto	2 terra da 3x1x300	2.M	Viabilita' di Parco
8-9	216	Terreno	2 terra da 3x1x300	2.T	Terreno
9-10	491	Misto	2 terra da 3x1x300	2.M	Vicinale Predafra/Pontiveddis
10-11	257	Terreno	2 terra da 3x1x300	2.T	Terreno
11-12	27	Misto	2 terra da 3x1x300	2.M	Viabilita' di Parco
12-WT002	79	Misto	1 terra da 3x1x185	1.M	Viabilita' di Parco
12-13	949	Misto	2 terra da 3x1x300, 1 terra da 3x1x185	3.M	Viabilita' di Parco
13-WT001	14	Misto	1 terra da 3x1x300, 1 terra da 3x1x185	2.M	Viabilita' di Parco
13-14	104	Misto	2 terra da 3x1x300, 1 terra da 3x1x300	3.M	Viabilita' di Parco
14-15	207	Misto	2 terra da 3x1x300, 1 terra da 3x1x300	3.M	Vicinale Craccava/Predafra
15-16	422	Misto	2 terra da 3x1x300, 1 terra da 3x1x300	3.M	Viabilita' di Parco
16-WT008	14	Misto	1 terra da 3x1x300, 1 terra da 3x1x300	2.M	Viabilita' di Parco
16-17	12	Misto	3 terra da 3x1x300	3.M	Viabilita' di Parco
17-18	392	Terreno	3 terra da 3x1x300	3.T	Terreno
18-Edificio	72	Misto	6 terra da 3x1x300	6.M	Viabilita' di Parco
18-19	167	Misto	3 terra da 3x1x300	3.M	Viabilita' di Parco
19-20	124	Misto	3 terra da 3x1x300	3.M	Vicinale Furlana/Cobzu
20-21	77	Terreno	3 terra da 3x1x300	3.T	Terreno
21-22	1.804	Misto	3 terra da 3x1x300	3.M	Viabilita' canale Ippolito
22-23	6.647	Misto	3 terra da 3x1x300	3.M	Ex ferrovia di Montevocchio
23-24	99	TOC	3 terra da 3x1x300	3.TC	Ex ferrovia di Montevocchio
24-25	2.367	Misto	3 terra da 3x1x300	3.M	Ex ferrovia di Montevocchio
25-26	279	Asfalto	3 terra da 3x1x300	3.A	Ex ferrovia di Montevocchio
26-27	921	Misto	3 terra da 3x1x300	3.M	Ex ferrovia di Montevocchio
27-28	100	Asfalto	3 terra da 3x1x300	3.A	Comunale Mesaboli
28-SET	53	Asfalto	3 terra da 3x1x300	3.A	Viabilita' SET

LEGENDA

	Terreno Vegetale
	Misto granulometrico con materiale classificato come "A1" Secondo - UNI CNR 10006:2002
	Strato di fondazione con materiale classificato come "A1" Secondo - UNI CNR 10006:2002
	Rinterro con terreno proveniente dagli scavi se di classe A1 UNI CNR 10006:2002
	Tappetino di Usura s=3cm
	Binder s=7cm
	Fondazione Sdradale con materiale classificato come "A1" Secondo - UNI CNR 10006:2002

Nota: Protezione meccanica degli elettrodotti interrati ove necessario

PARCO EOLICO "SAN GAVINO MONREALE"

PROGETTO DI UN IMPIANTO EOLICO DI POTENZA PARI A 48,0 MW E RELATIVE OPERE DI CONNESSIONE ALLA RETE RICADENTI NEI COMUNI DI SAN GAVINO MONREALE (SU) E GUSPINI (SU).



Proponente

WIND ENERGY SAN GAVINO MONREALE S.r.l.
VIA CARAVAGGIO, 125 - 65125 PESCARA
P.IVA: 02372150686



Progettazione

HE Hydro Engineering s.s.
di Damiano e Mariano Galbo
via Rossotti, 39
91011 Alcamo (TP) Italy



Signature



Titolo Elaborato

Sezioni tipo elettrodotti interrati a 36 kV

LIVELLO PROGETTAZIONE	CODICE ELABORATO	FILENAME	FORMATO	SCALA
PROGETTO DEFINITIVO	SGM-PD-D034_R0		A3x3	1:20

Revisioni

REV.	DATA	DESCRIZIONE	REDATTO	VERIFICATO	APPROVATO
0	10/2023	PRIMA EMISSIONE	FB	IP	MG

REGIONE SARDEGNA
PROVINCIA DI SUD SARDEGNA
COMUNE DI SAN GAVINO MONREALE