




PROTEZIONE DELL'ALVEO IN CORRISPONDENZA DELLE PILE DEL PONTE FERROVIARIO
PIANTA 1:100

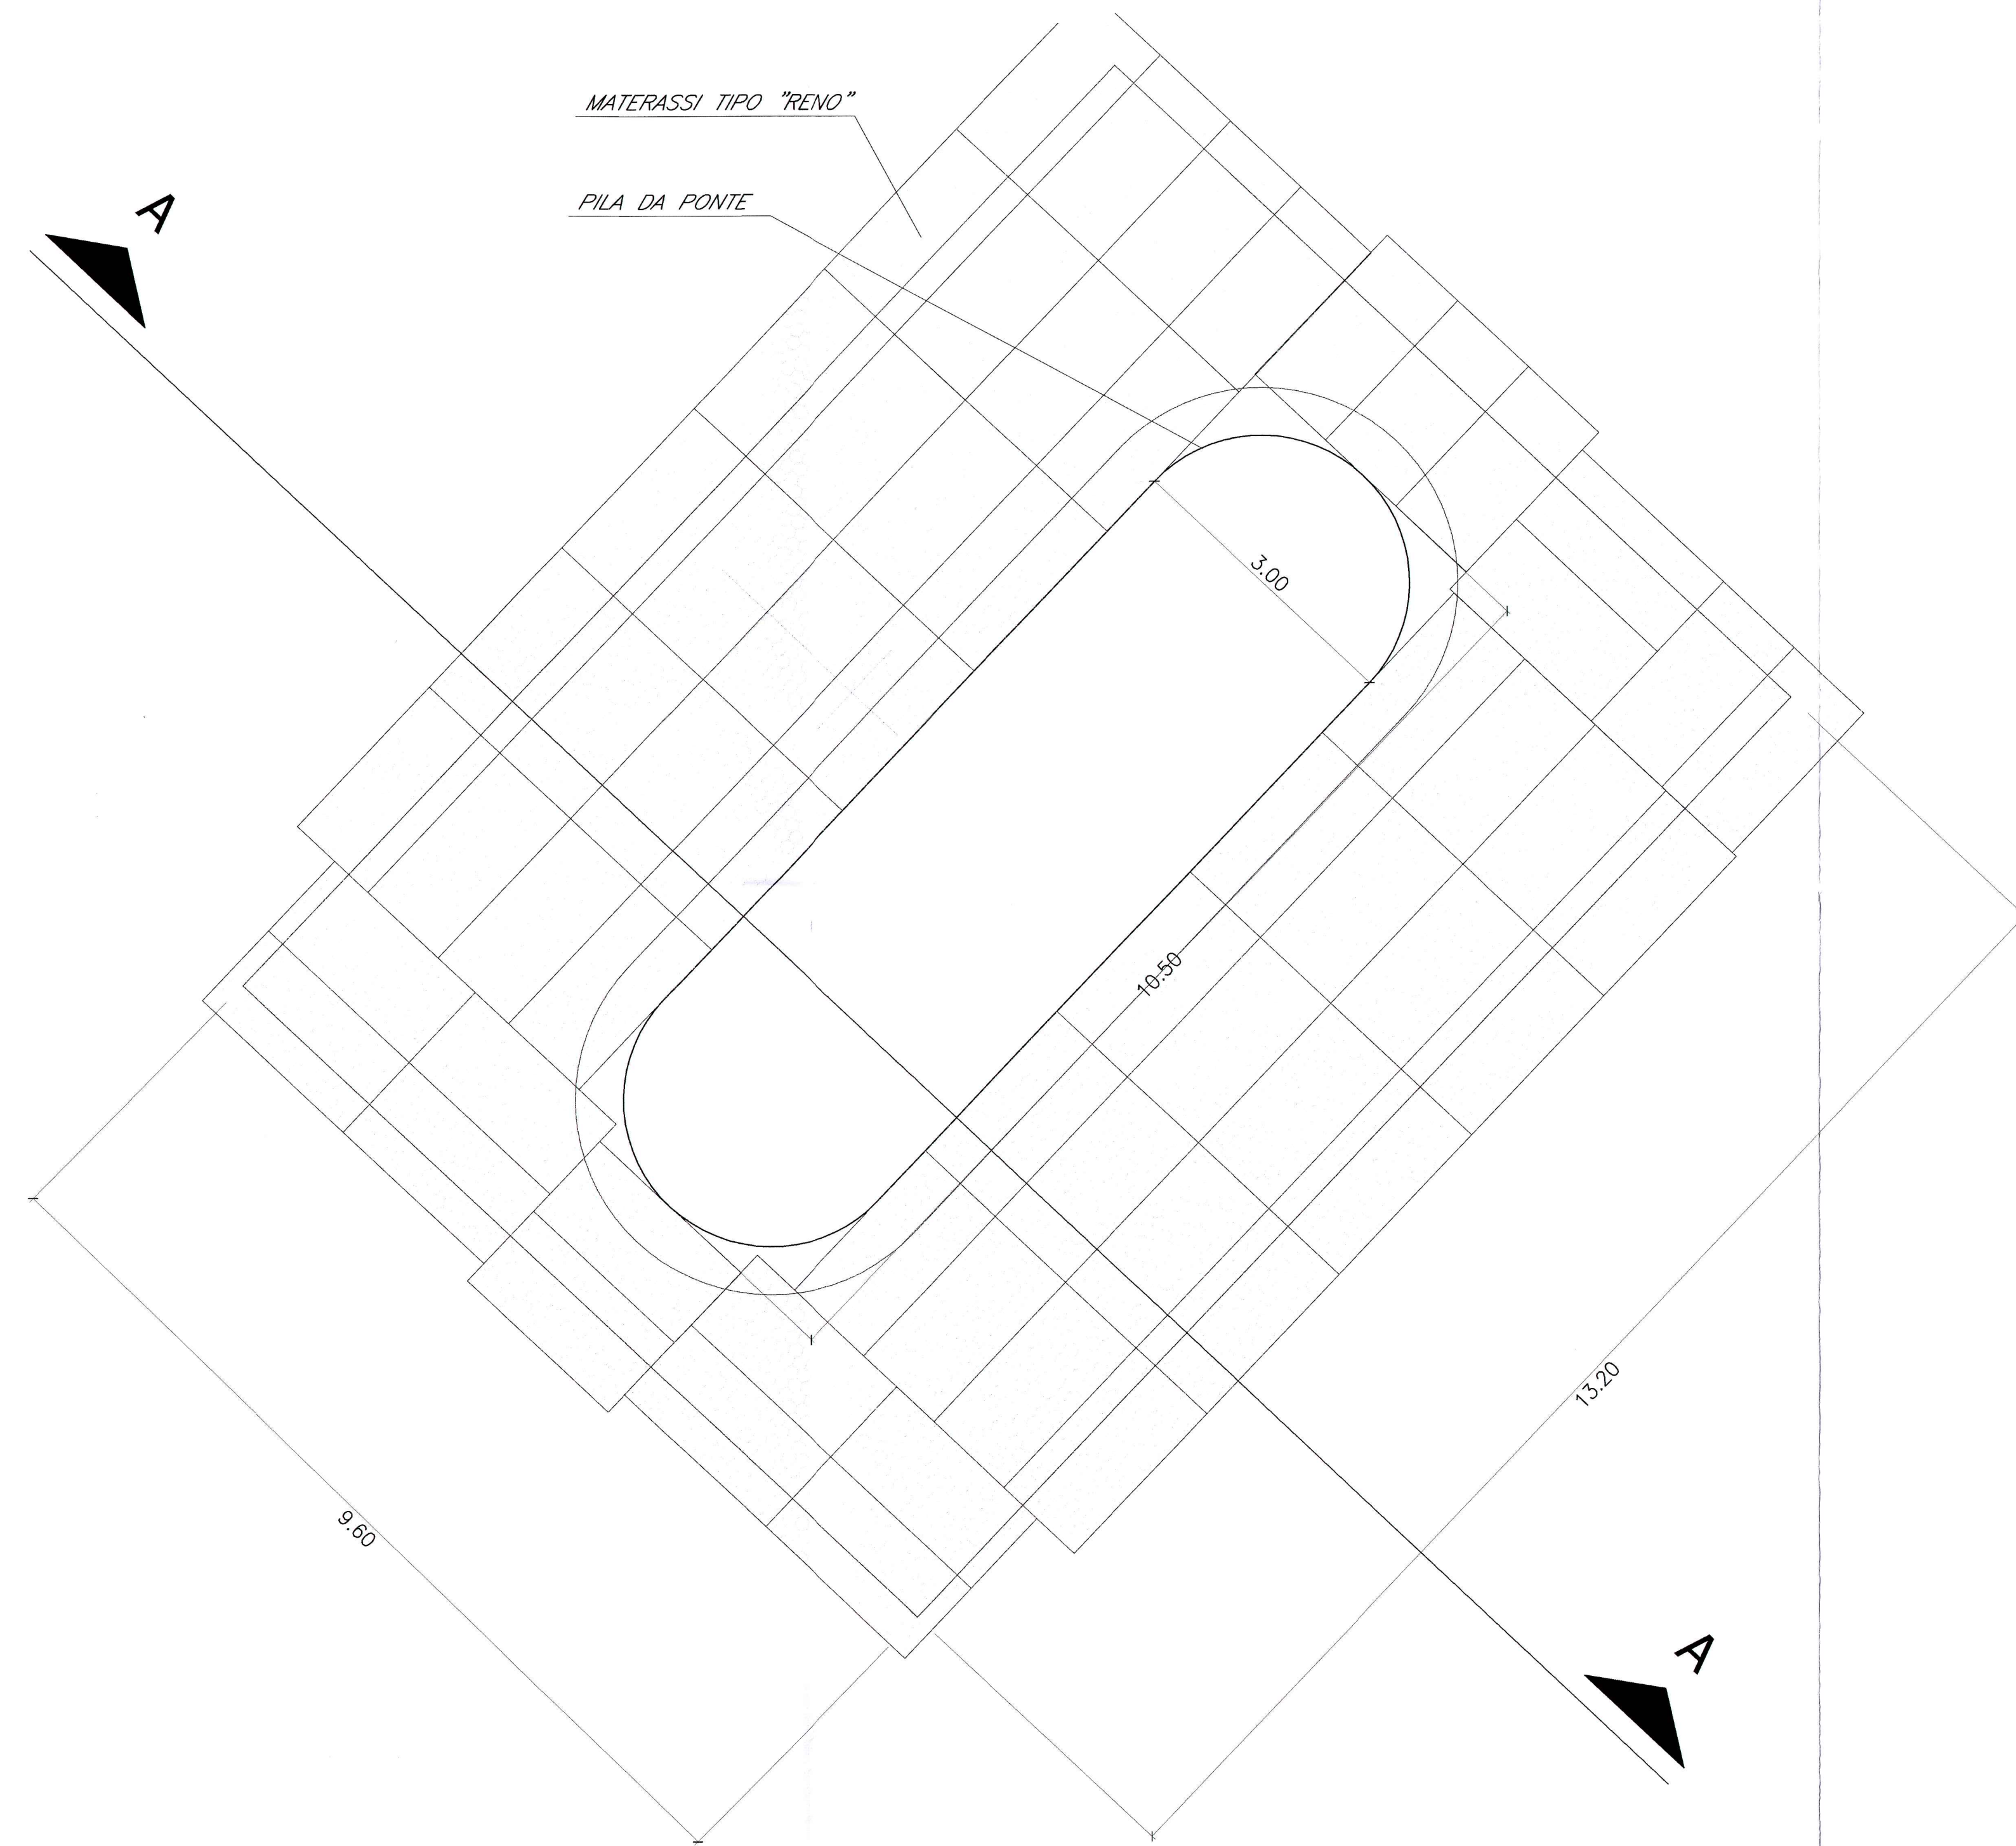


PROTEZIONE DELL'ALVEO IN CORRISPONDENZA DELLA SPALLA DEL PONTE FERROVIARIO
PIANTA 1:100

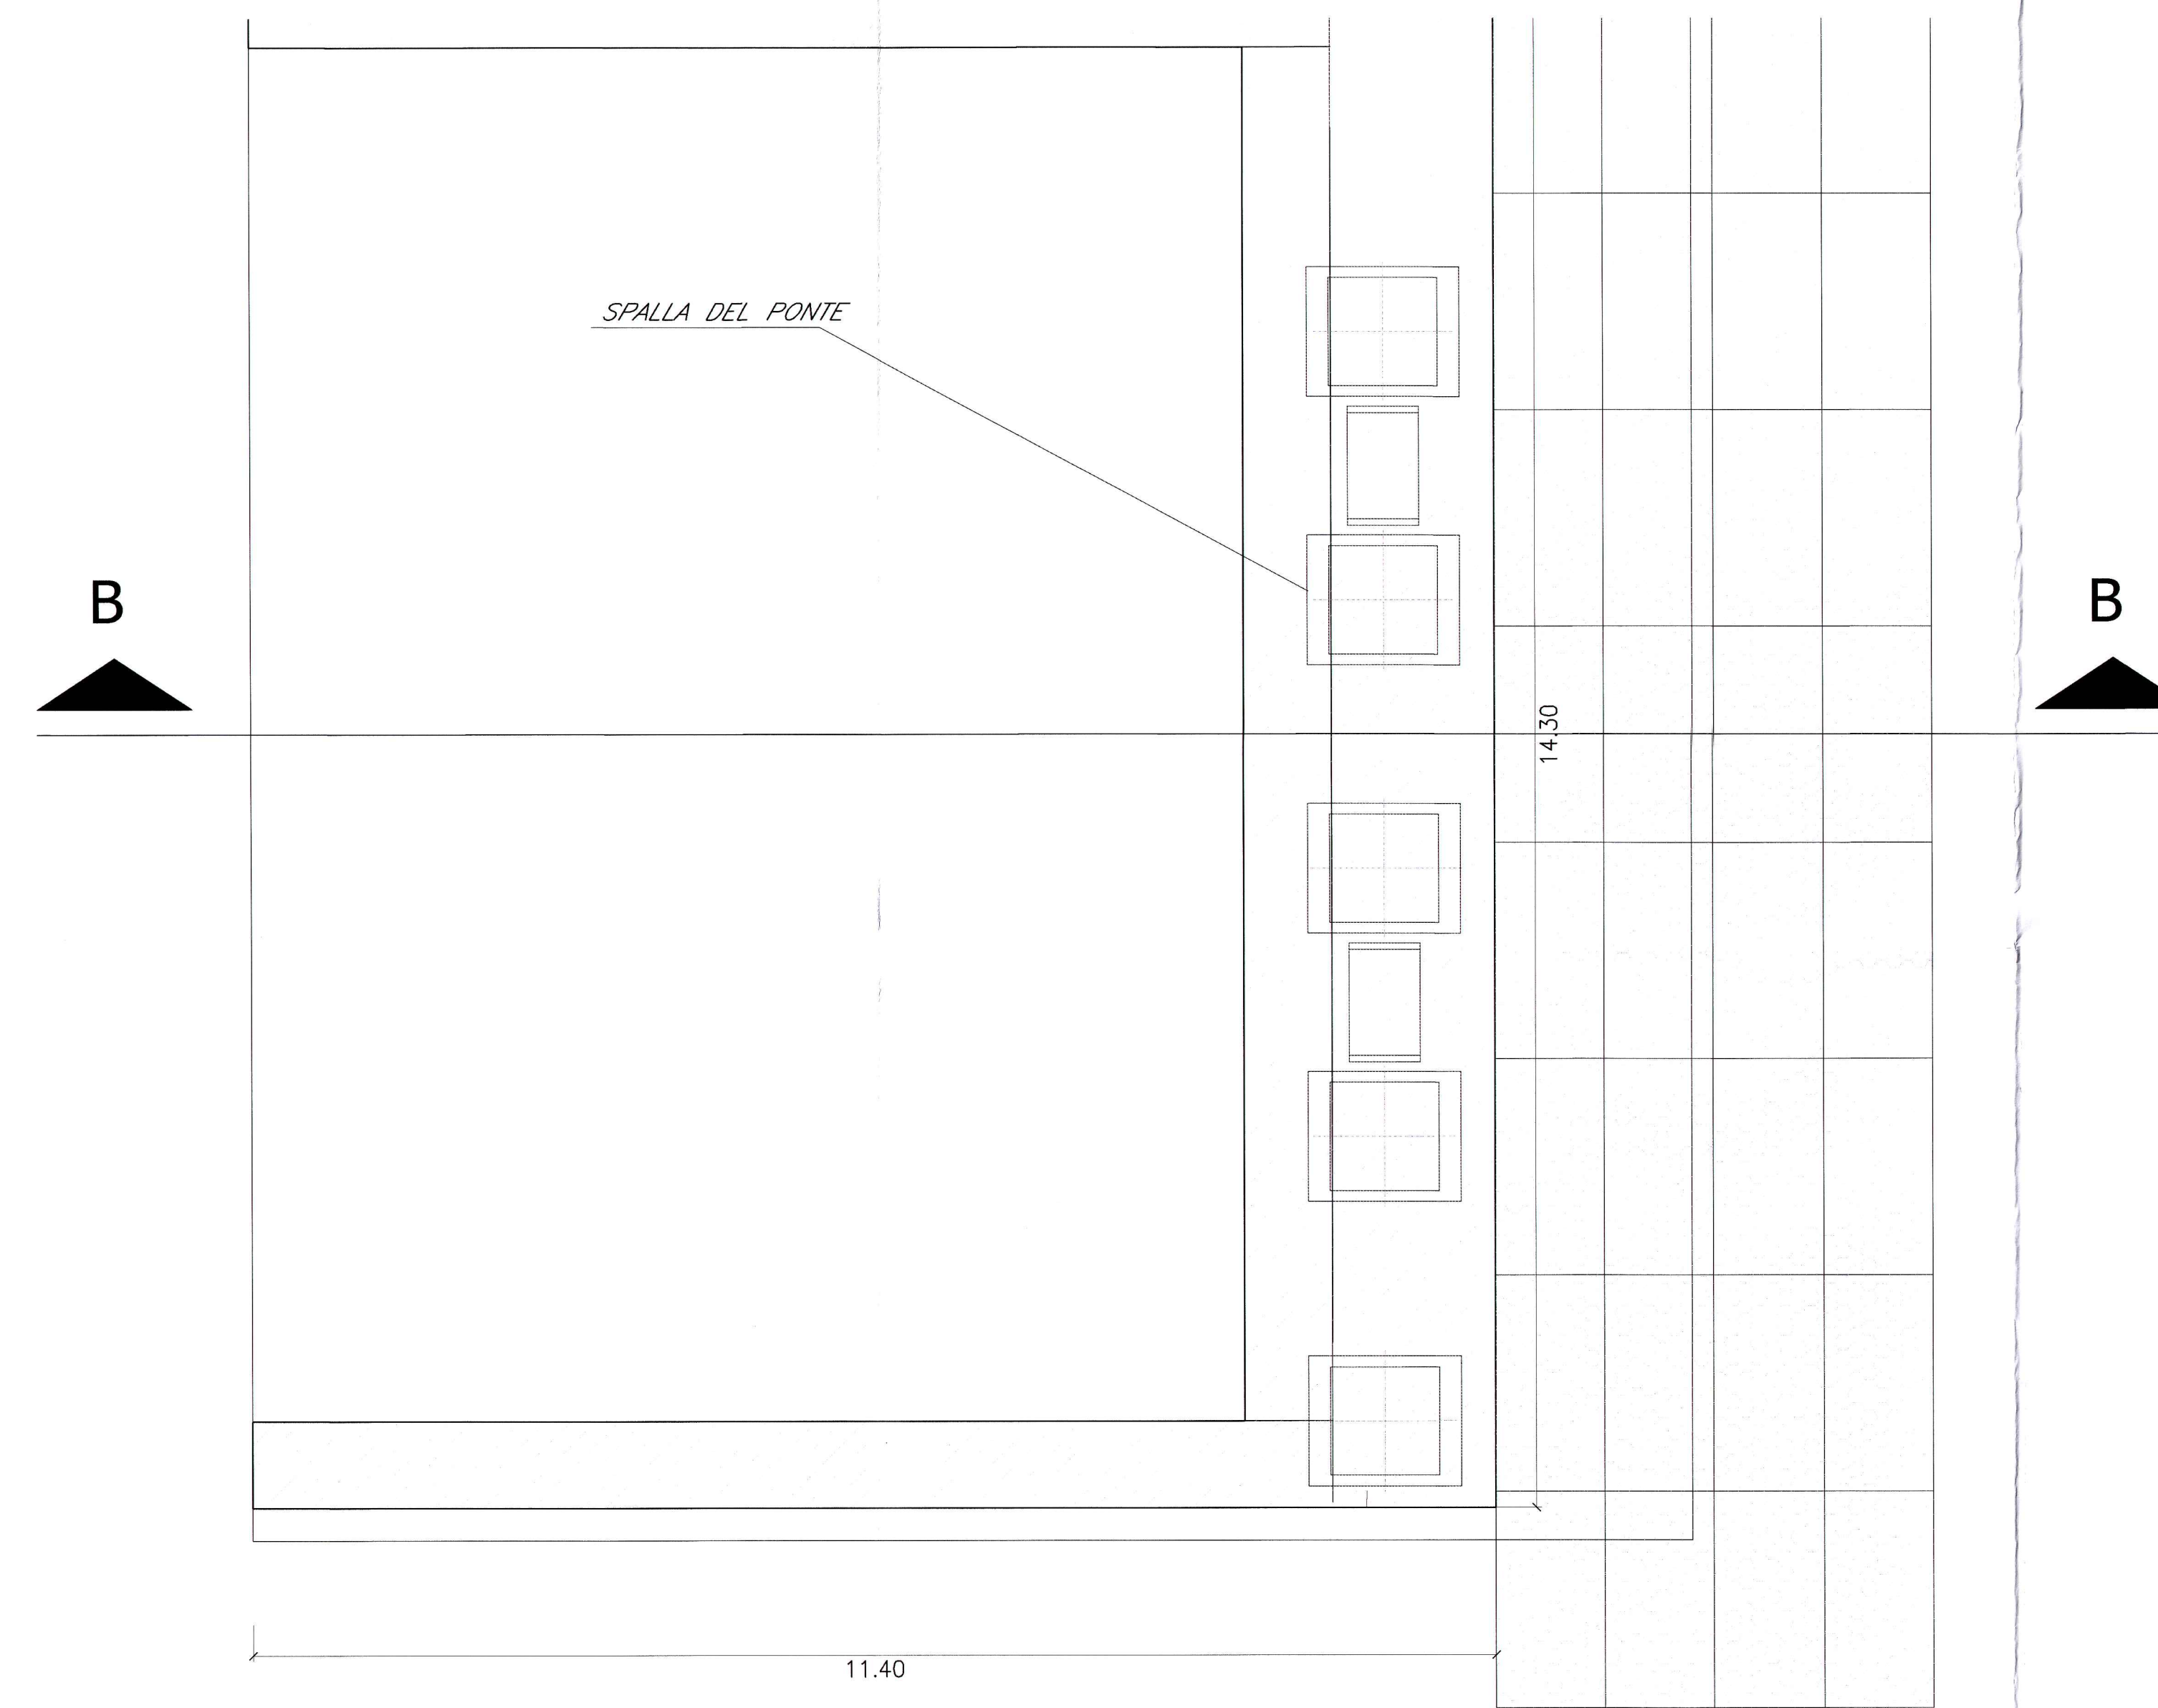


TIPOLOGICO PROTEZIONE DEGLI ARGINI E DEL RILEVATO FERROVIARIO
SEZIONE 1:50

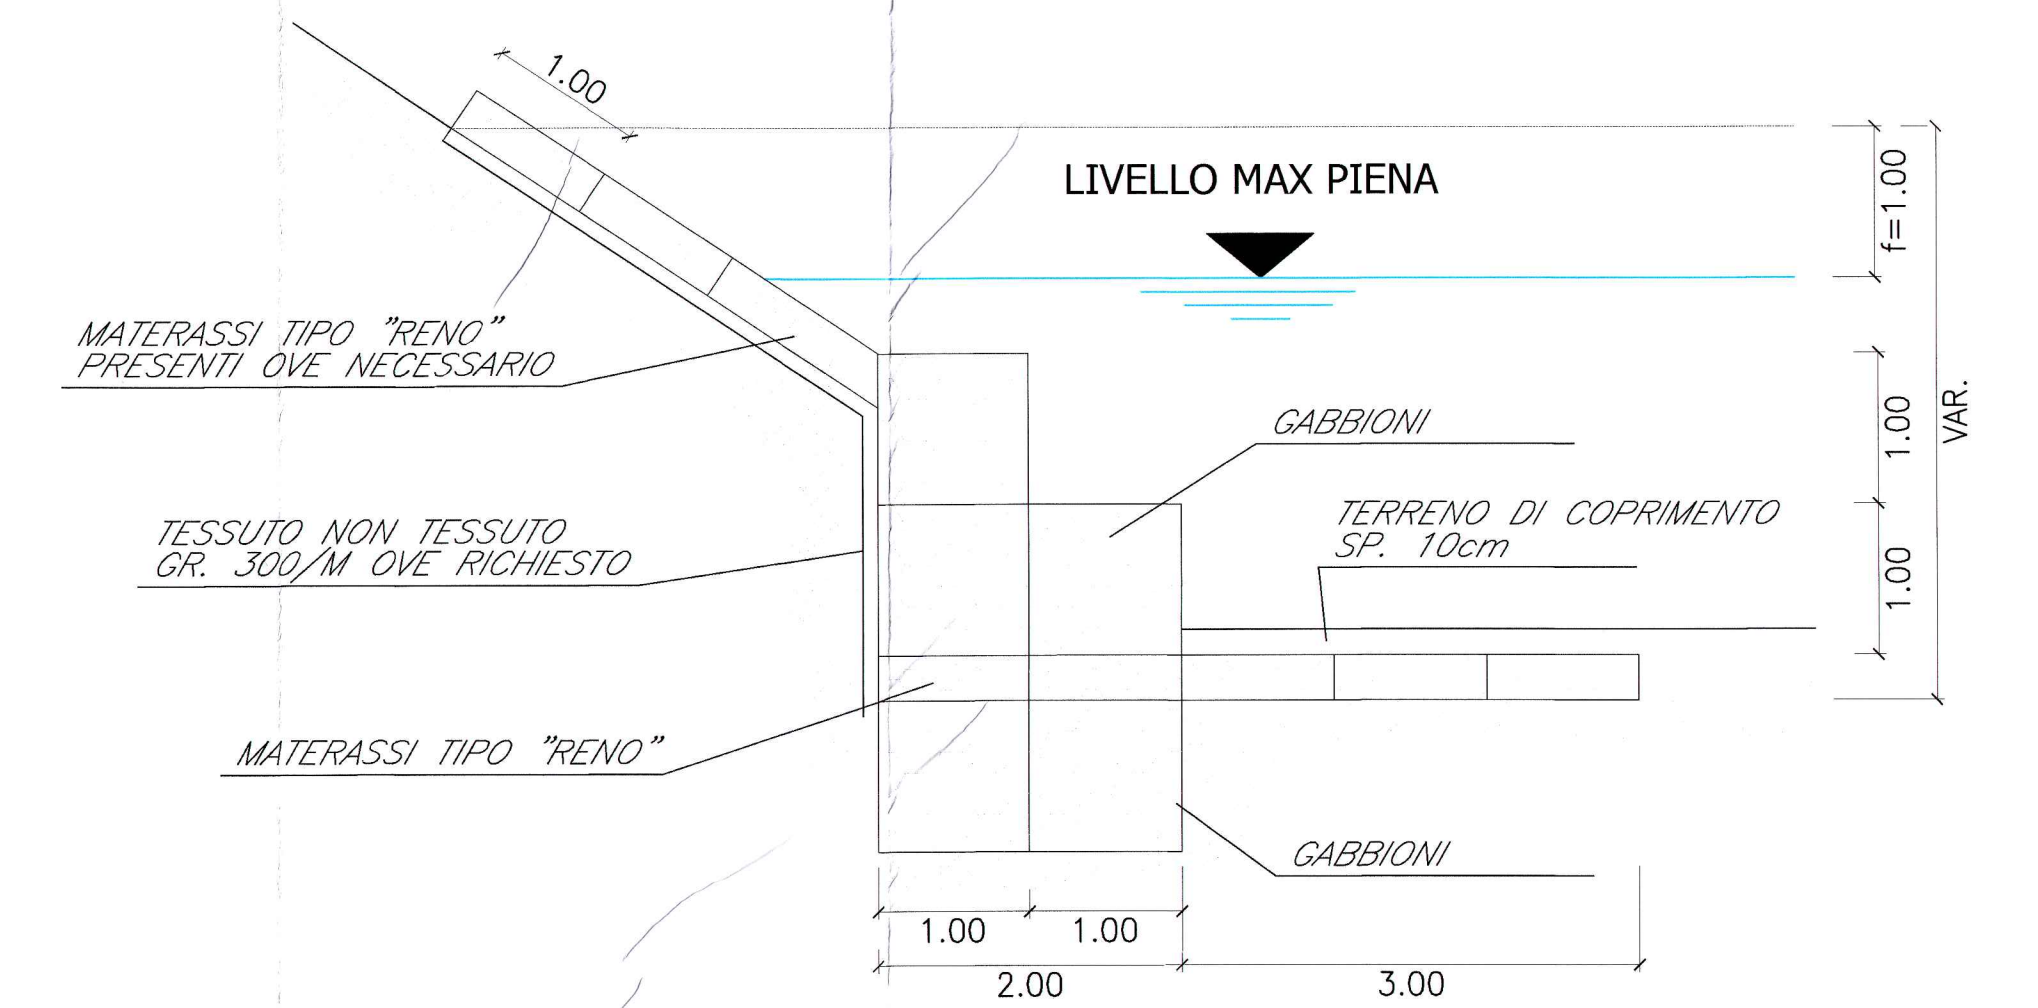


TIPOLOGICO PROTEZIONE DEGLI ARGINI E DEL RILEVATO FERROVIARIO
PIANTA 1:50

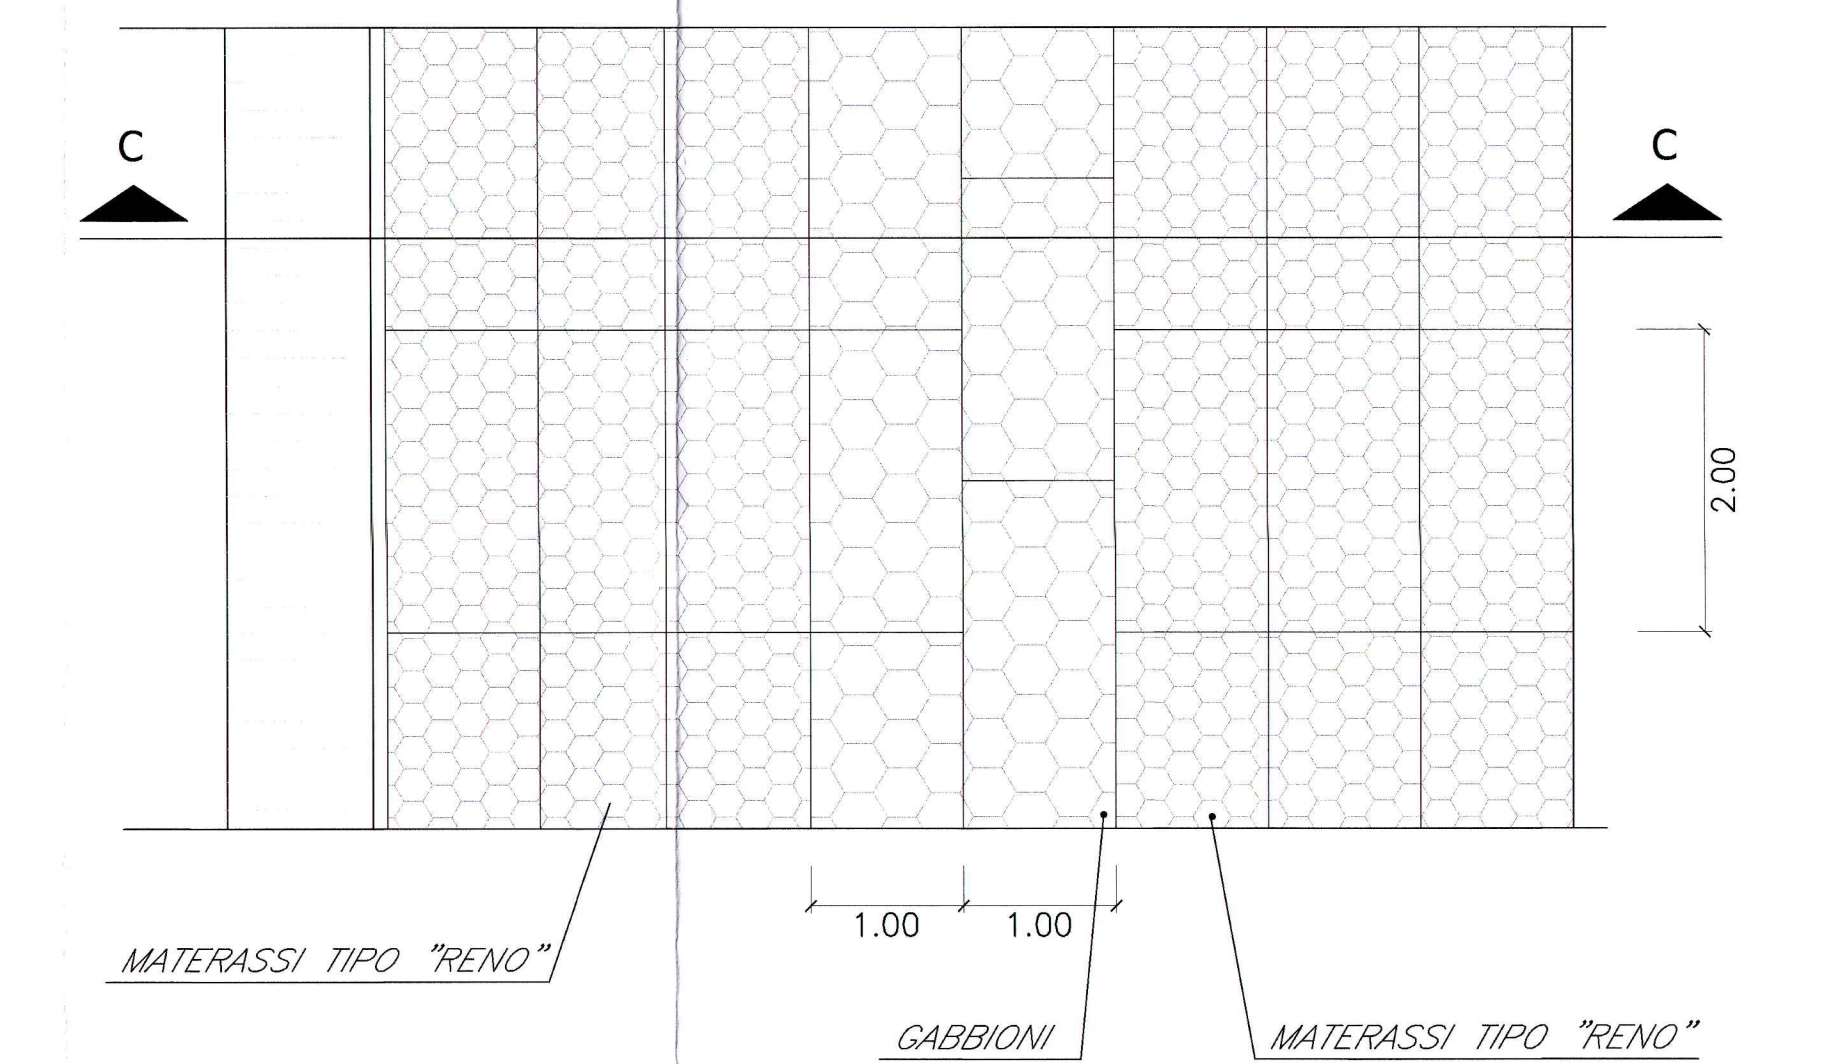

PROTEZIONE DELL'ALVEO IN CORRISPONDENZA DELLE PILE DEL PONTE FERROVIARIO
SEZIONE 1:50

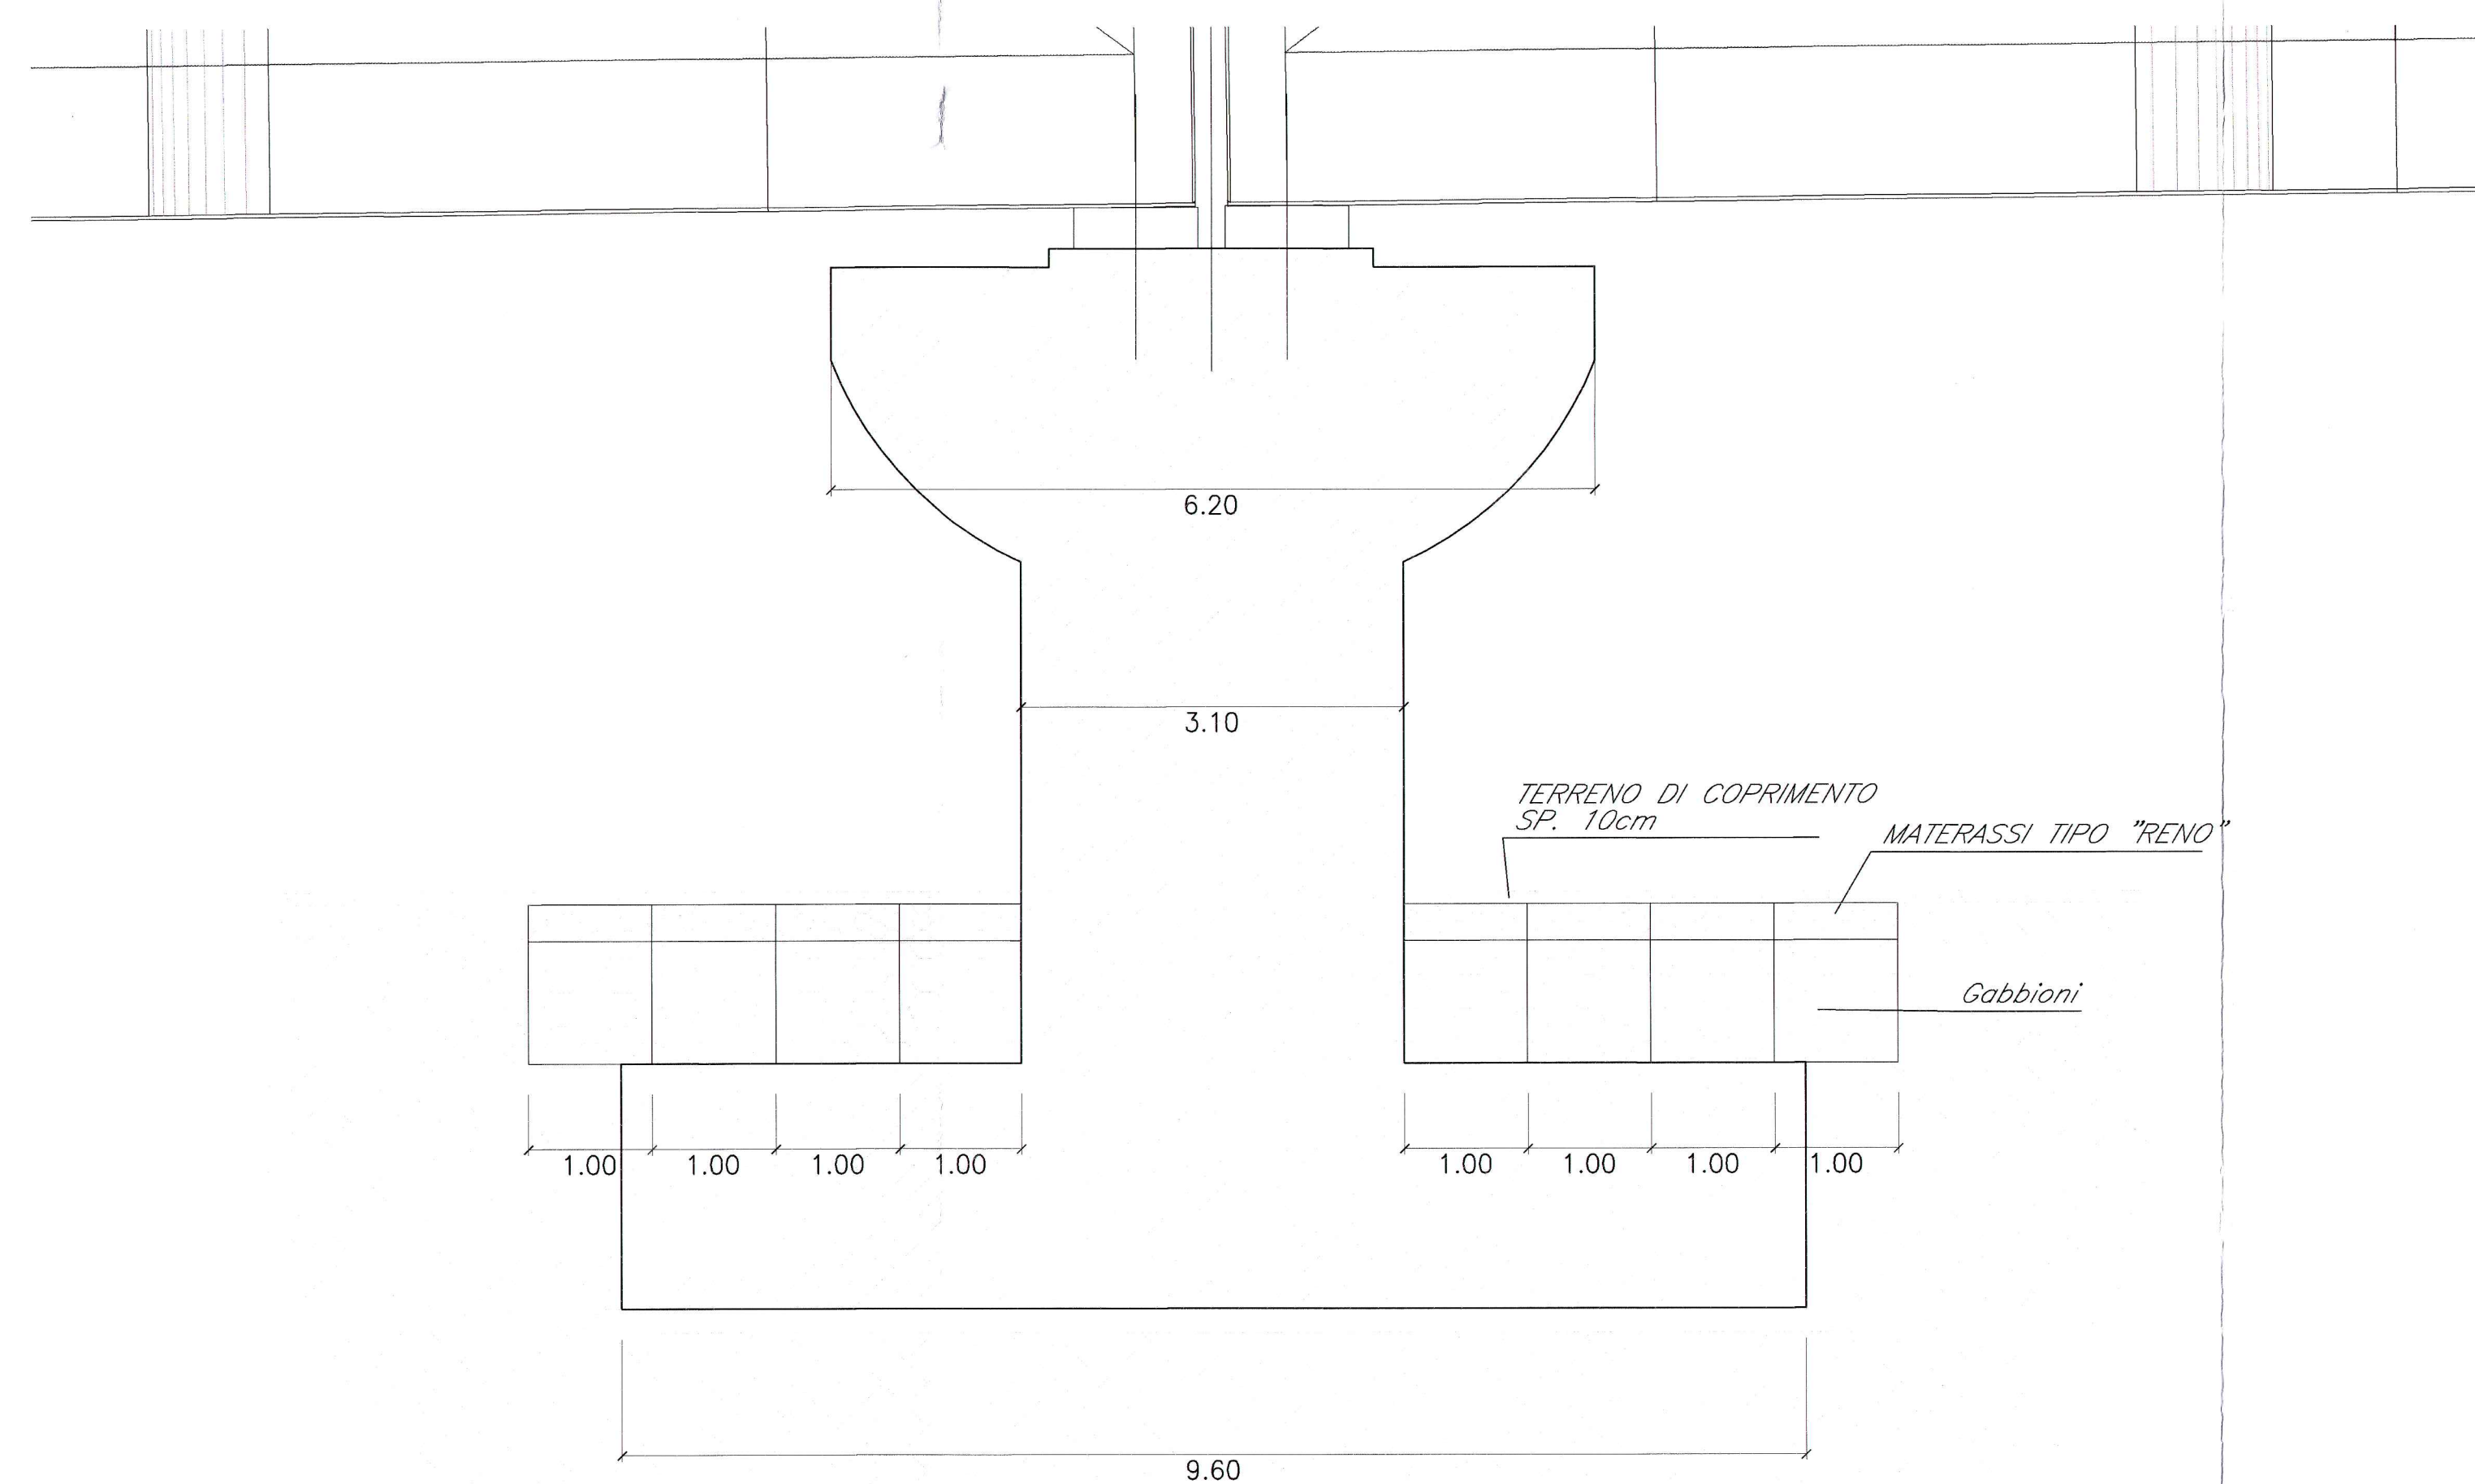

PROTEZIONE DELL'ALVEO IN CORRISPONDENZA DELLA SPALLA DEL PONTE FERROVIARIO
SEZIONE 1:50

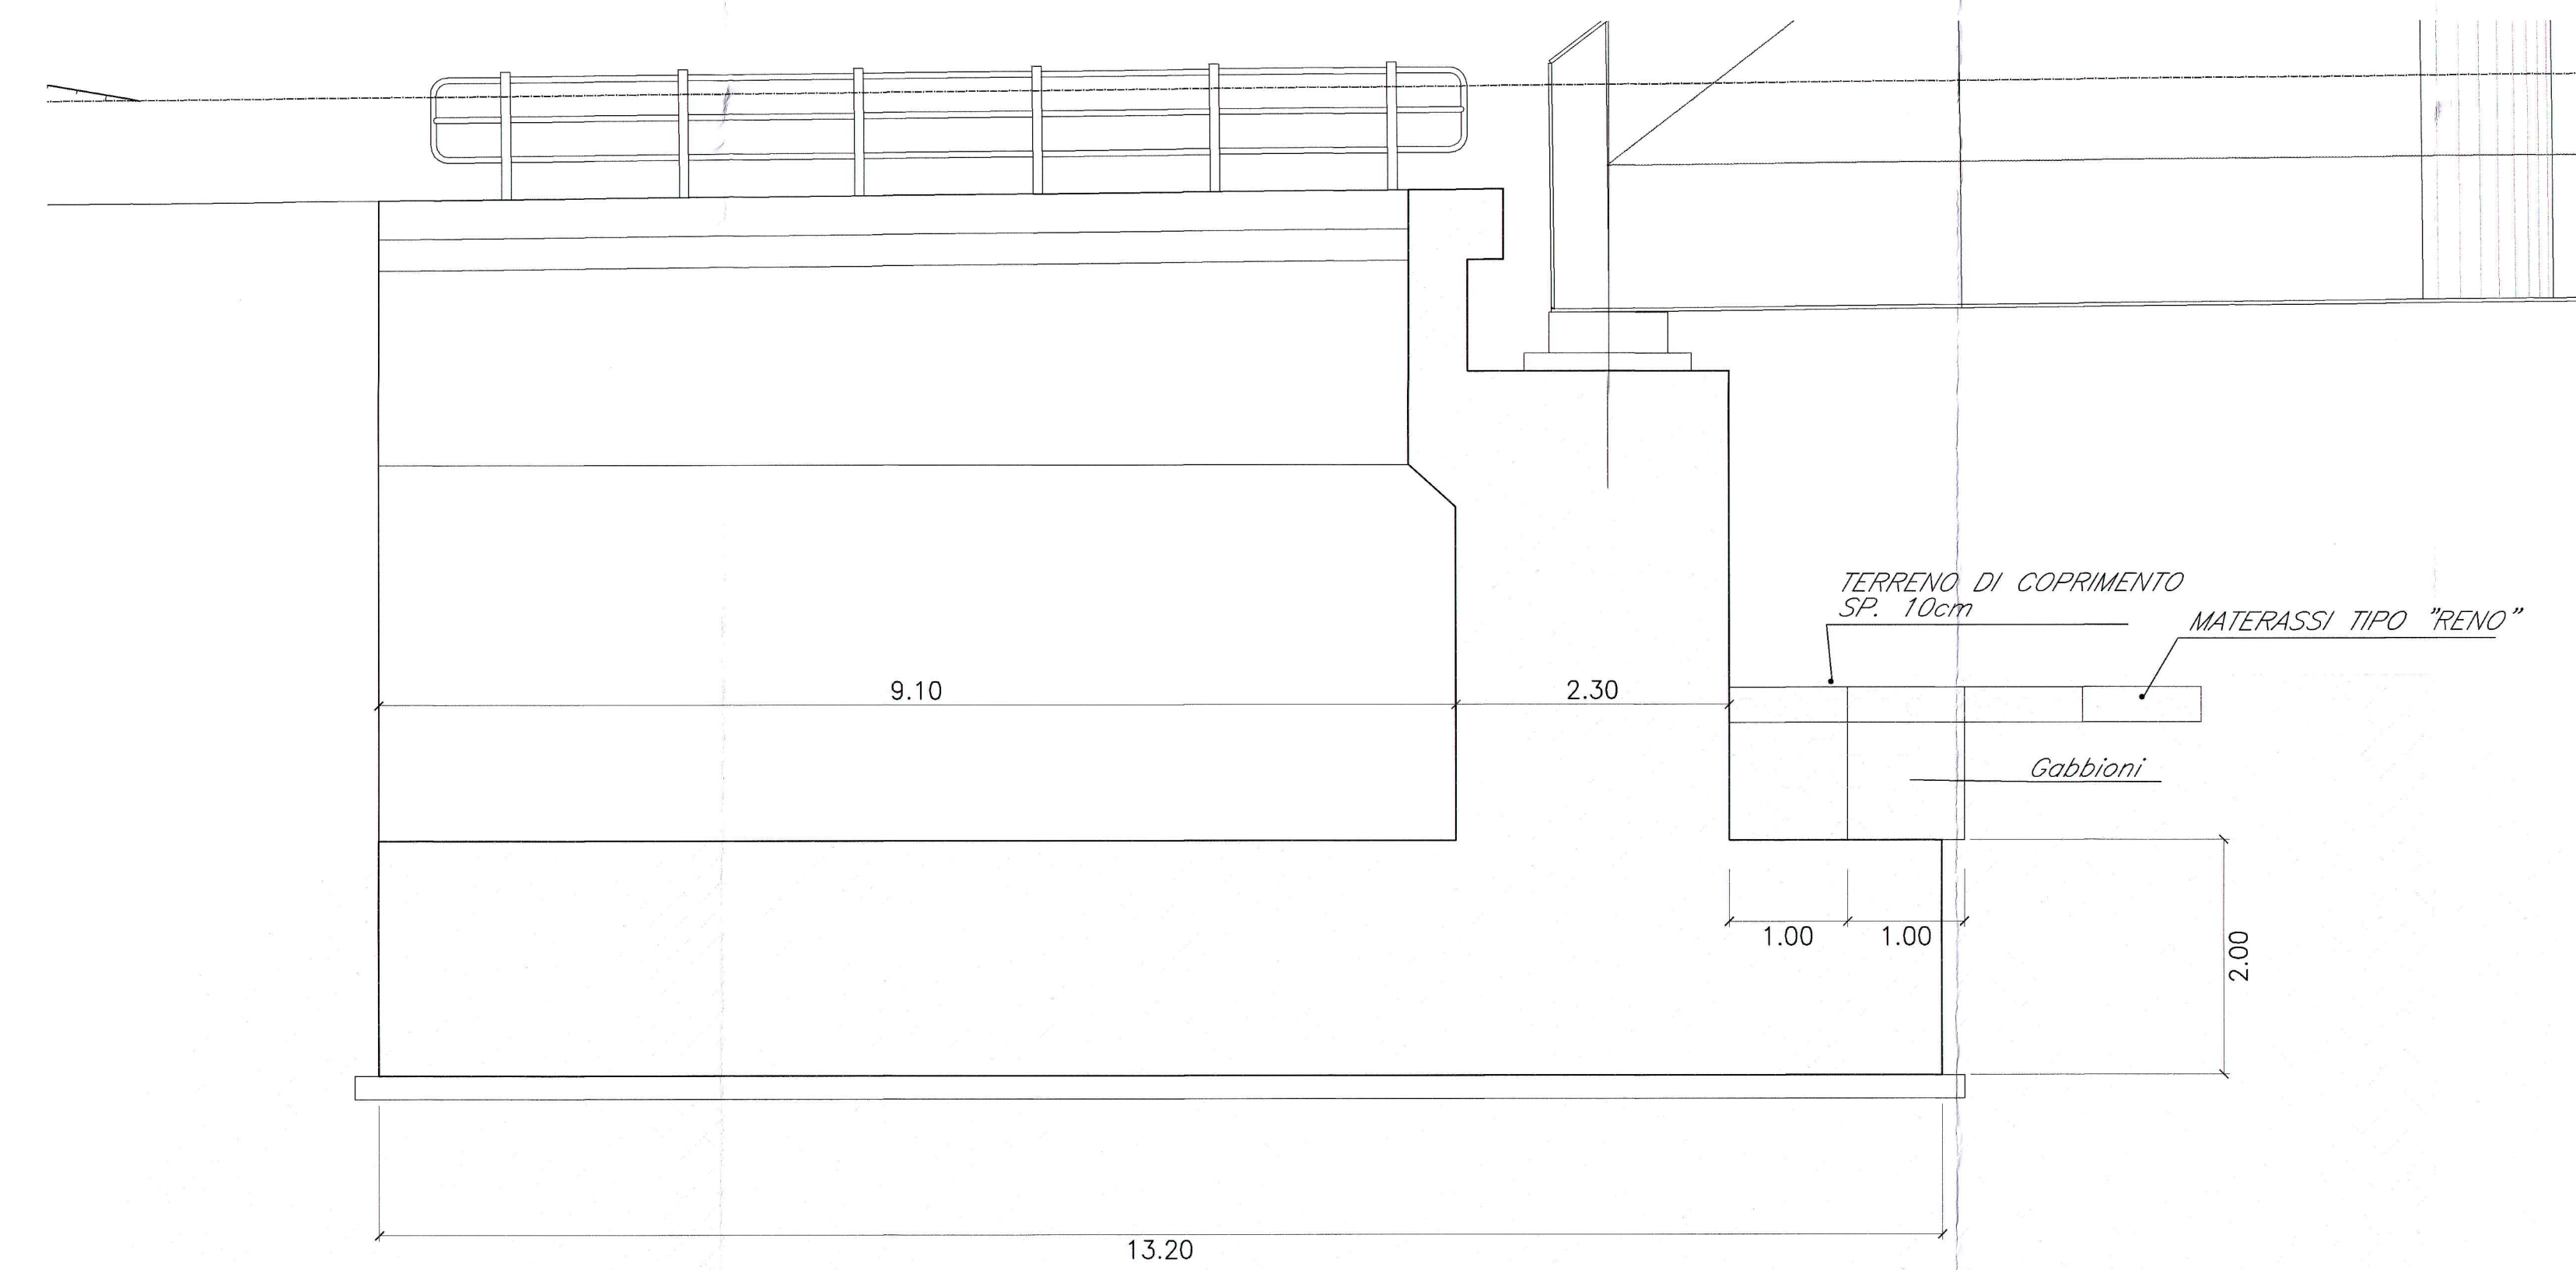

COMMITTENTE: **RFI** RETE FERROVIARIA ITALIANA GRUPPO FERROVIE DELLO STATO ITALIANE

PROGETTAZIONE: **ITALFERR** GRUPPO FERROVIE DELLO STATO ITALIANE

CONTRATTO ISTITUZIONALE DI SVILUPPO - CIS SICILIA.
DIRETTRICE FERROVIARIA MESSINA - CATANIA - PALERMO

U.O. CORPO STRADALE E GEOTECNICA

PROGETTO PRELIMINARE

LINEA CATANIA - PALERMO
TRATTA CATENANUOVA-RADDUSA AGIRA

TIPOLOGICO OPERE DI PROTEZIONE 1/2

SCALA: **VARIE**

COMMESSA LOTTO FASE ENTE TIPO DOC. OPERA/DISCIPLINA PROGR. REV.

RSJ1 02 R 11 BZ I 00002 001 A

Rev.	Descrizione	Redatto	Data	Verificato	Data	Approvato	Data	Autorizzato	Data
A	MISSIONE DEFINITIVA		11.12		11.12		11.12		11.12

File: RSJ102R11BZID0002001A.dwg In. Elab. 22