



Fosso Banco di Pagano
ANTE OPERAM Scala 1:5'000

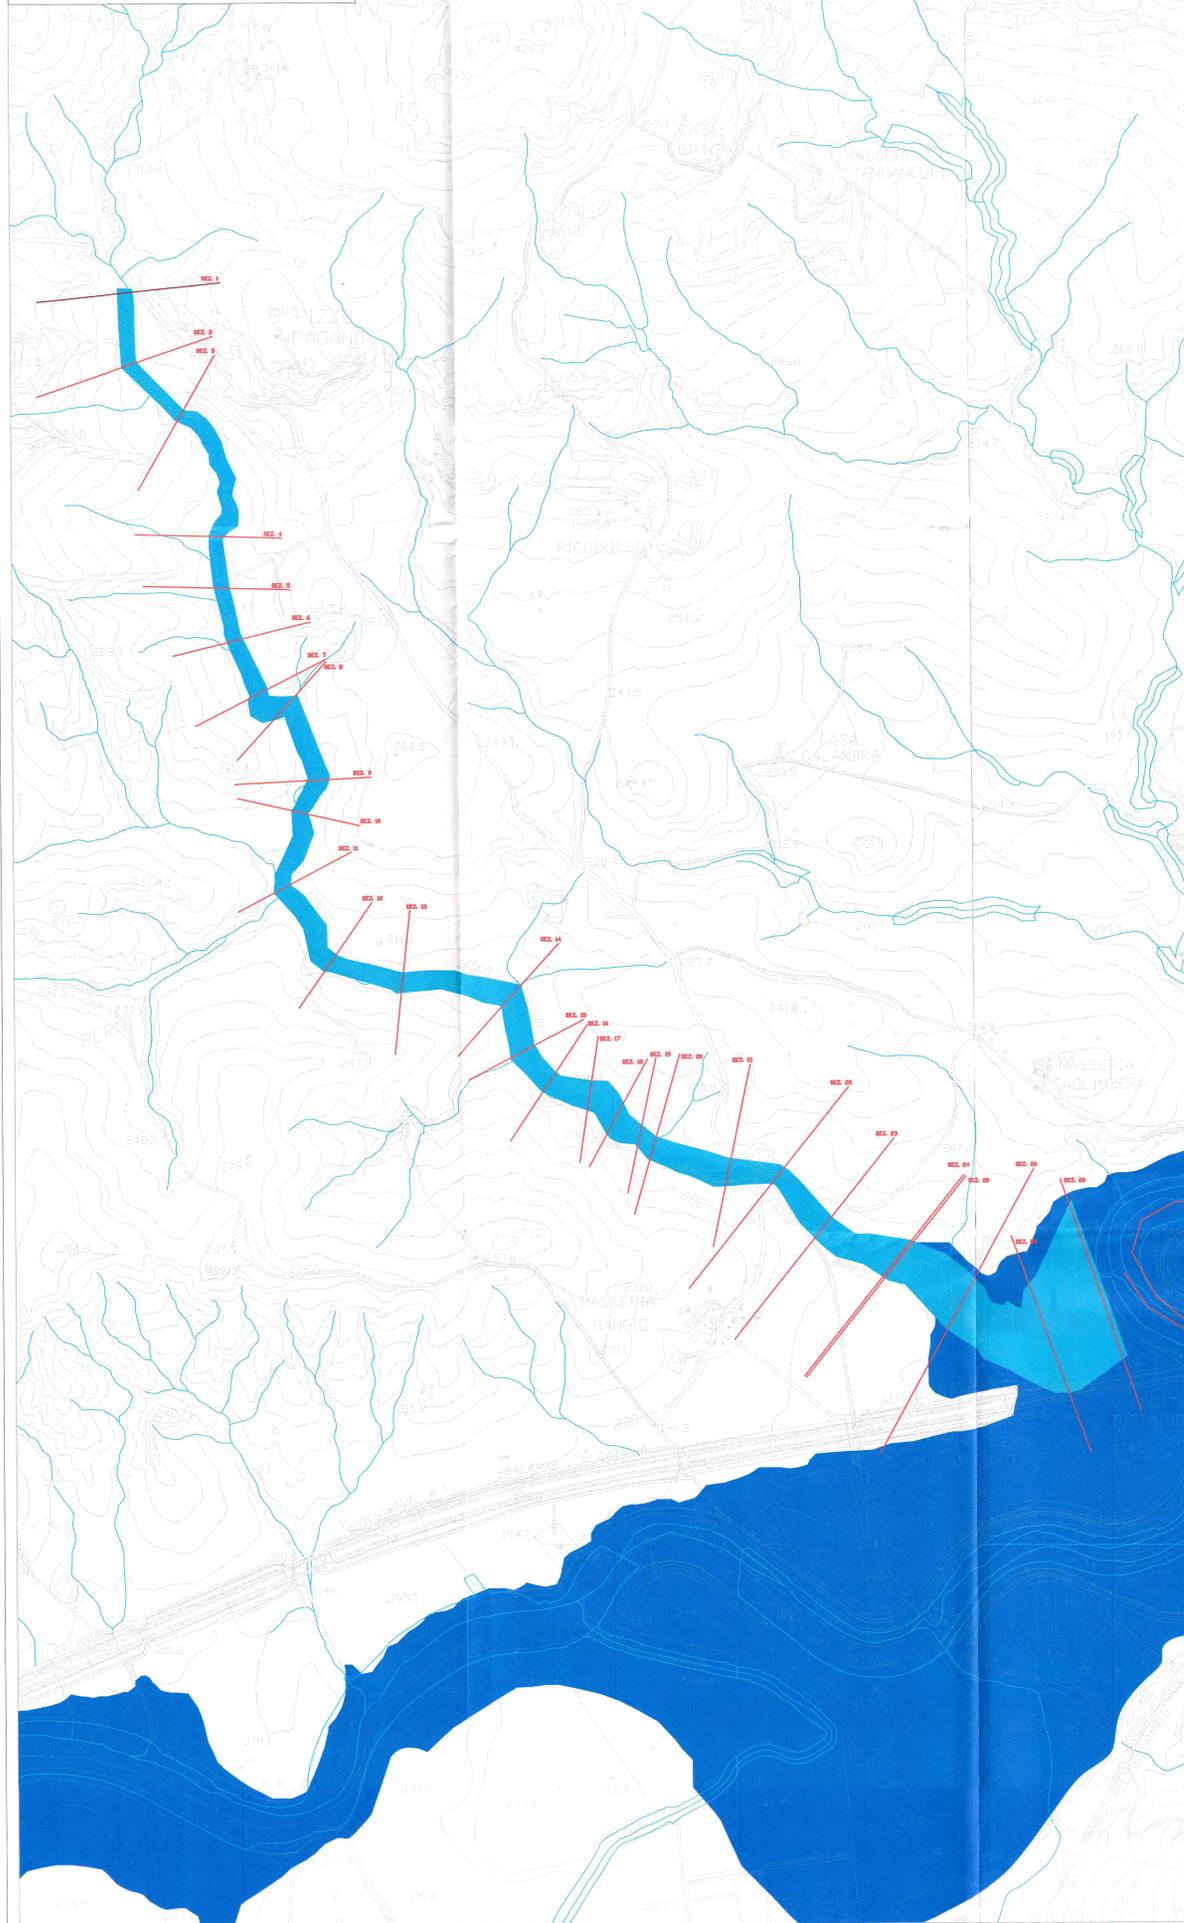


POST OPERAM Scala 1:5'000

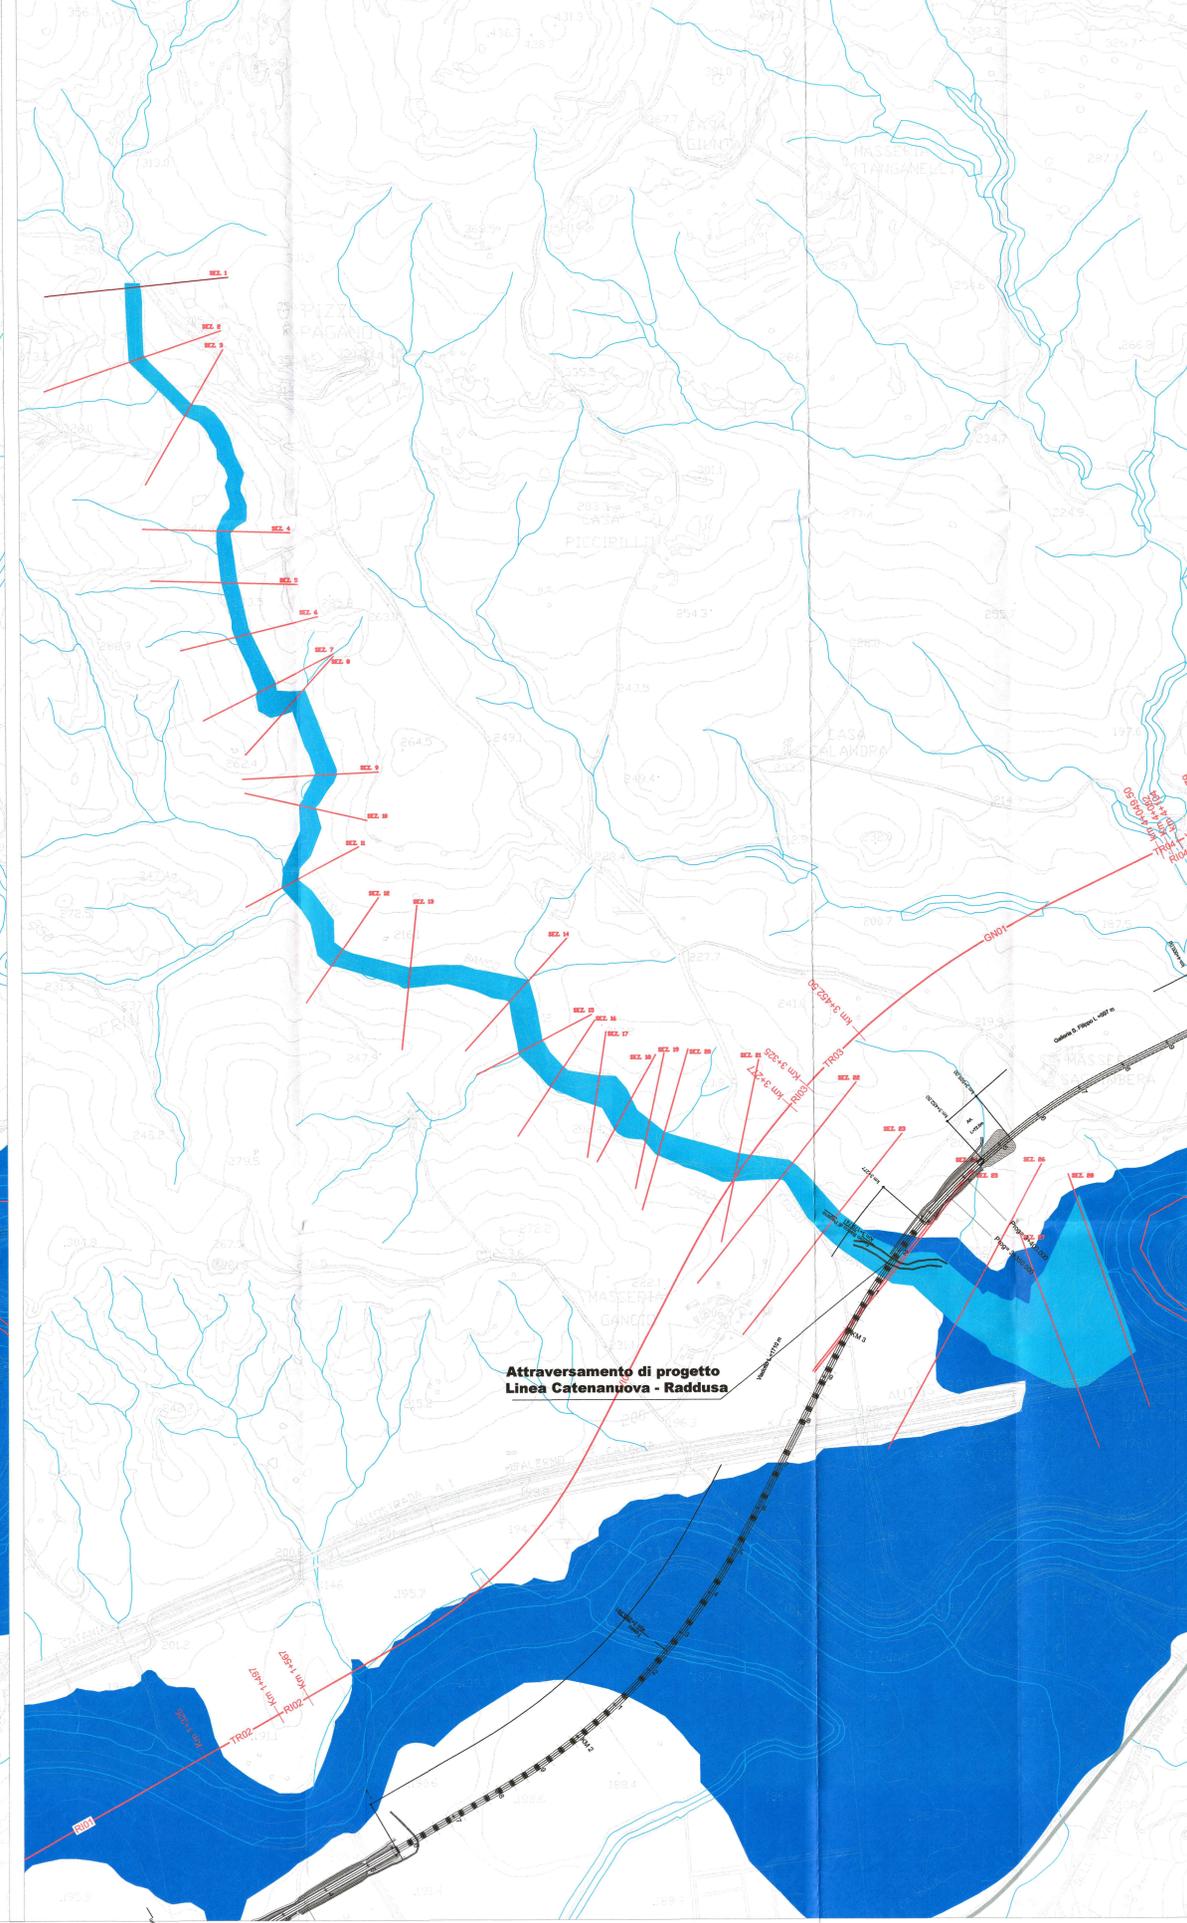

QUADRO D'UNIONE

Scala 1:100'000

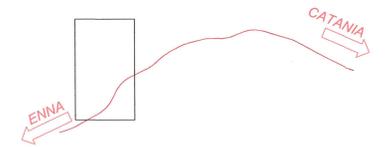

LEGENDA:

-  Rete idrografica
-  Aree Allagabili Tr=300 anni
-  Aree esondazione F. Dittaino
-  Traccia Sezioni Idrauliche



COMMITTENTE:  **RFI**
GRUPPO FERROVIARIO ITALIANO

PROGETTAZIONE:  **ITALFERR**
GRUPPO FERROVIE DELLO STATO ITALIANO

CONTRATTO ISTITUZIONALE DI SVILUPPO - CIS SICILIA.
DIRETTRICE FERROVIARIA MESSINA - CATANIA - PALERMO

U.O. CORPO STRADALE E GEOTECNICA

PROGETTO PRELIMINARE

LINEA CATANIA - PALERMO
TRATTA CATENANUOVA-RADDUSA AGIRA

PLAN. ANTE E POST OPERAM CON LE SEZ. DI STUDIO DEL CORSO D'ACQUA 2/5

SCALA: 1:5'000

COMMESSA LOTTO FASE ENTE TIPO DOC. OPERA/DISCIPLINA PRIOR. REV.

RSJ1 02 R 11 P5 100002 002 A

Rev.	Descrizione	Redatto	Data	Verificato	Data	Approvato	Data	Autorizzato	Data
A	MISSIONE DEFINITIVA		11.13		11.13		11.13		11.13

File: RSJ102R11PHI000202A.dwg In. Elab.: 33