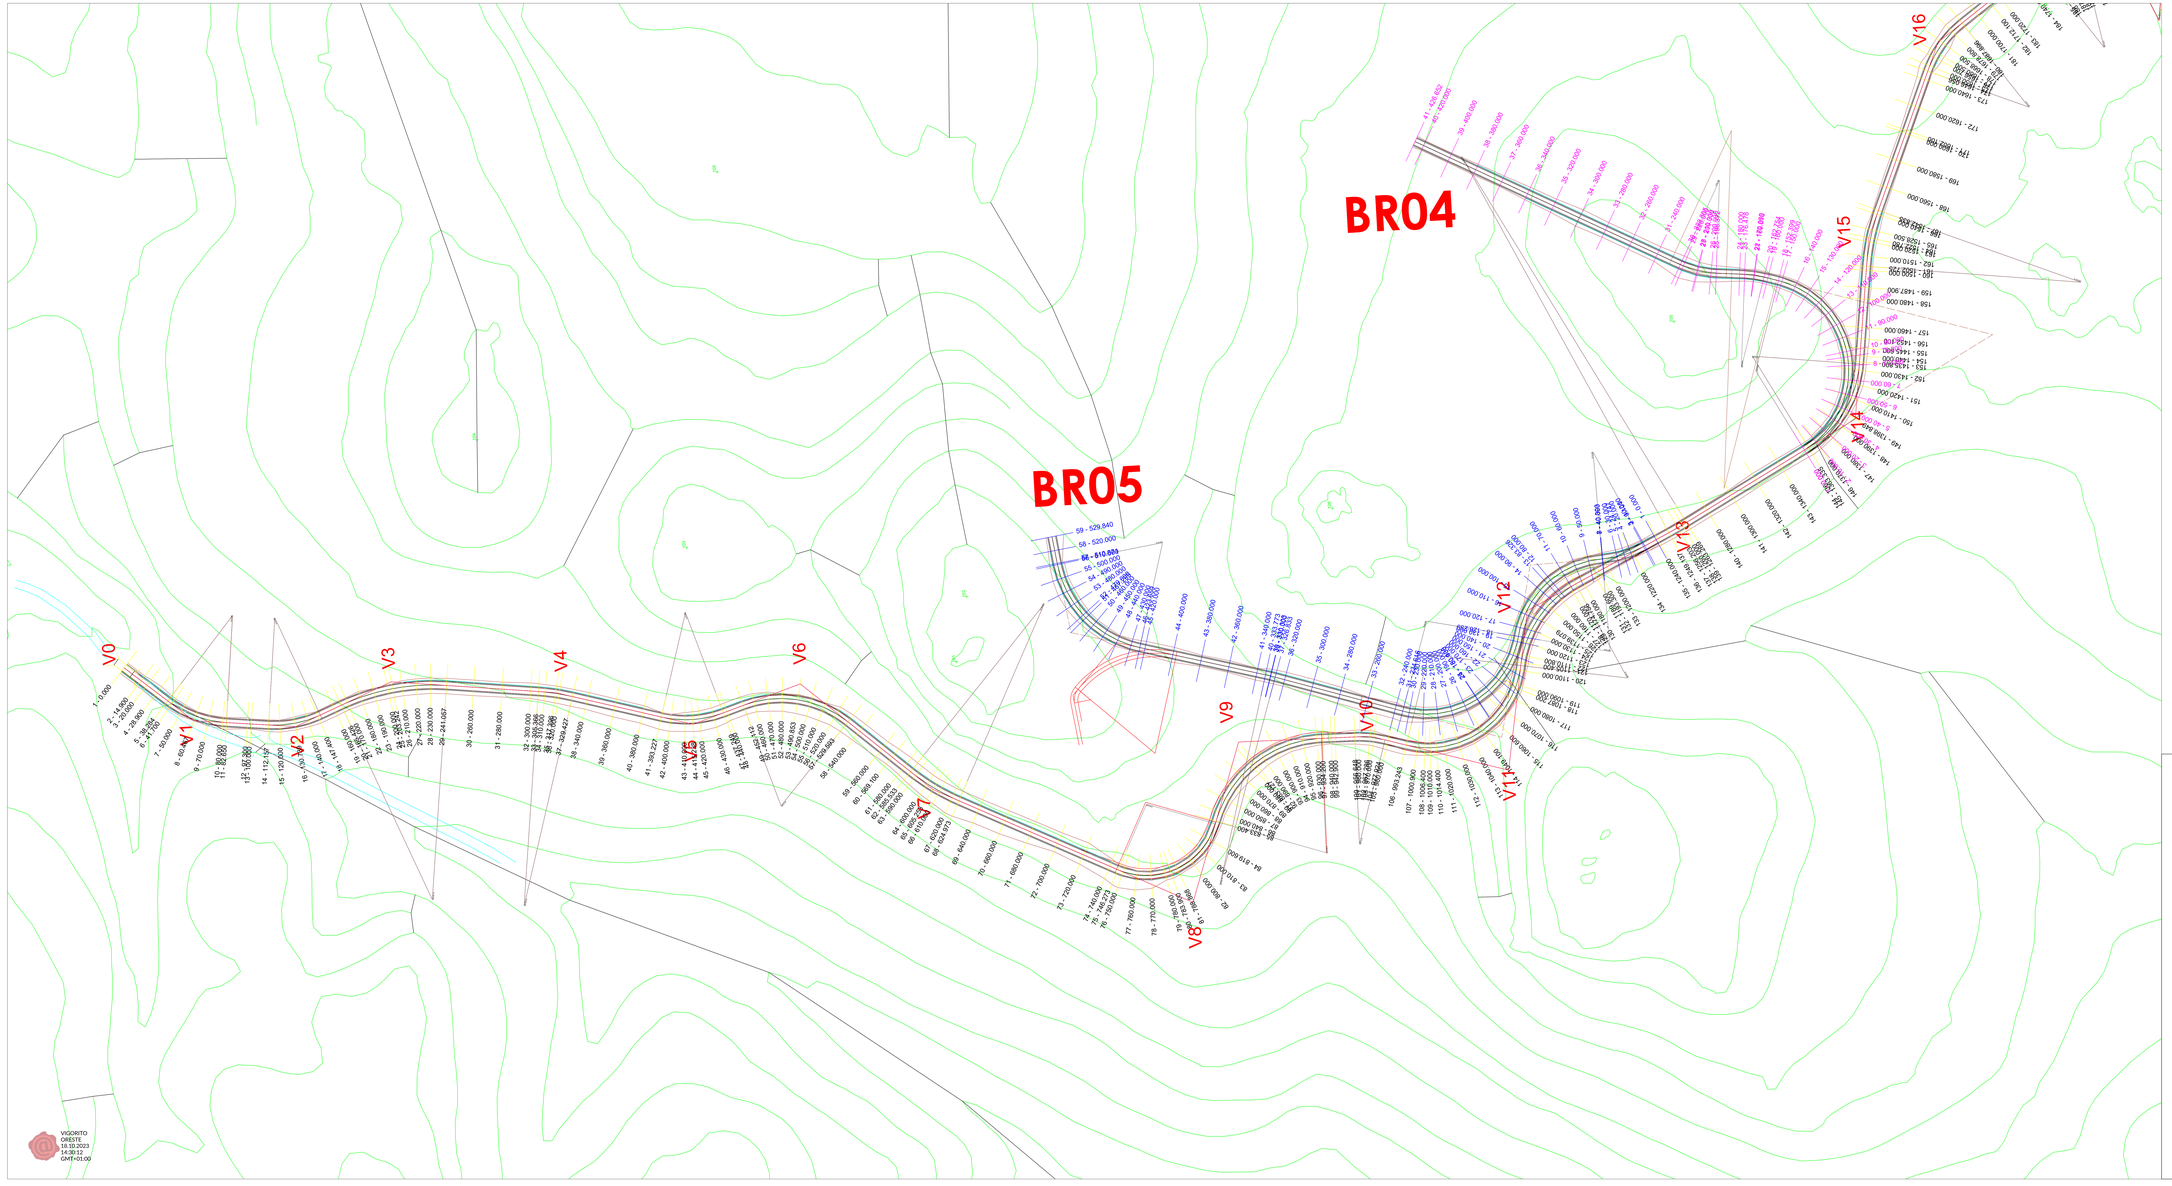

VIGORITO
ORESTE
18.10.2023
14:39:12
GMT+01:00

Comune di : BERCHIDDA

Provincia di: SASSARI

Regione: SARDEGNA

Provincia di Sassari

Regione Autonoma della Sardegna

PROPONENTE

ivpc ingegneri

IVPC Ingegneri S.r.l.s.
Società Di Ingegneria
Sede legale: Via Lombardia n.2 - 09170 Oristano (OR)
Sede Operativa: Via Sardegna n.38 - 09170 Oristano (OR)
Tel. 0783/73275 - Fax 0783/1800275
C.F. e P.IVA 01048320952
Iscrizione al Registro Imprese di Oristano
REA n. OR-163584
Capitale Sociale Euro 10.000,00 i.v.
www.ivpc.it - info@ivpc.it

OPERA

PROGETTO IMPIANTO EOLICO DI BERCHIDDA

OGGETTO

TITOLO ELABORATO:

Tracciato stradale con sezioni - parte 1/3

DATA:	DICEMBRE 2022	N°/CODICE ELABORATO	S.P.Tav.10.1
SCALA:	1:1.000		
Folder:		Tipologia: D(disegno)	Lingua: ITALIANO

Firmato digitalmente da

salvatore masia

CN = masia salvatore
C = IT

N° REVISIONE	DATA	OGGETTO DELLA REVISIONE	ELABORAZIONE