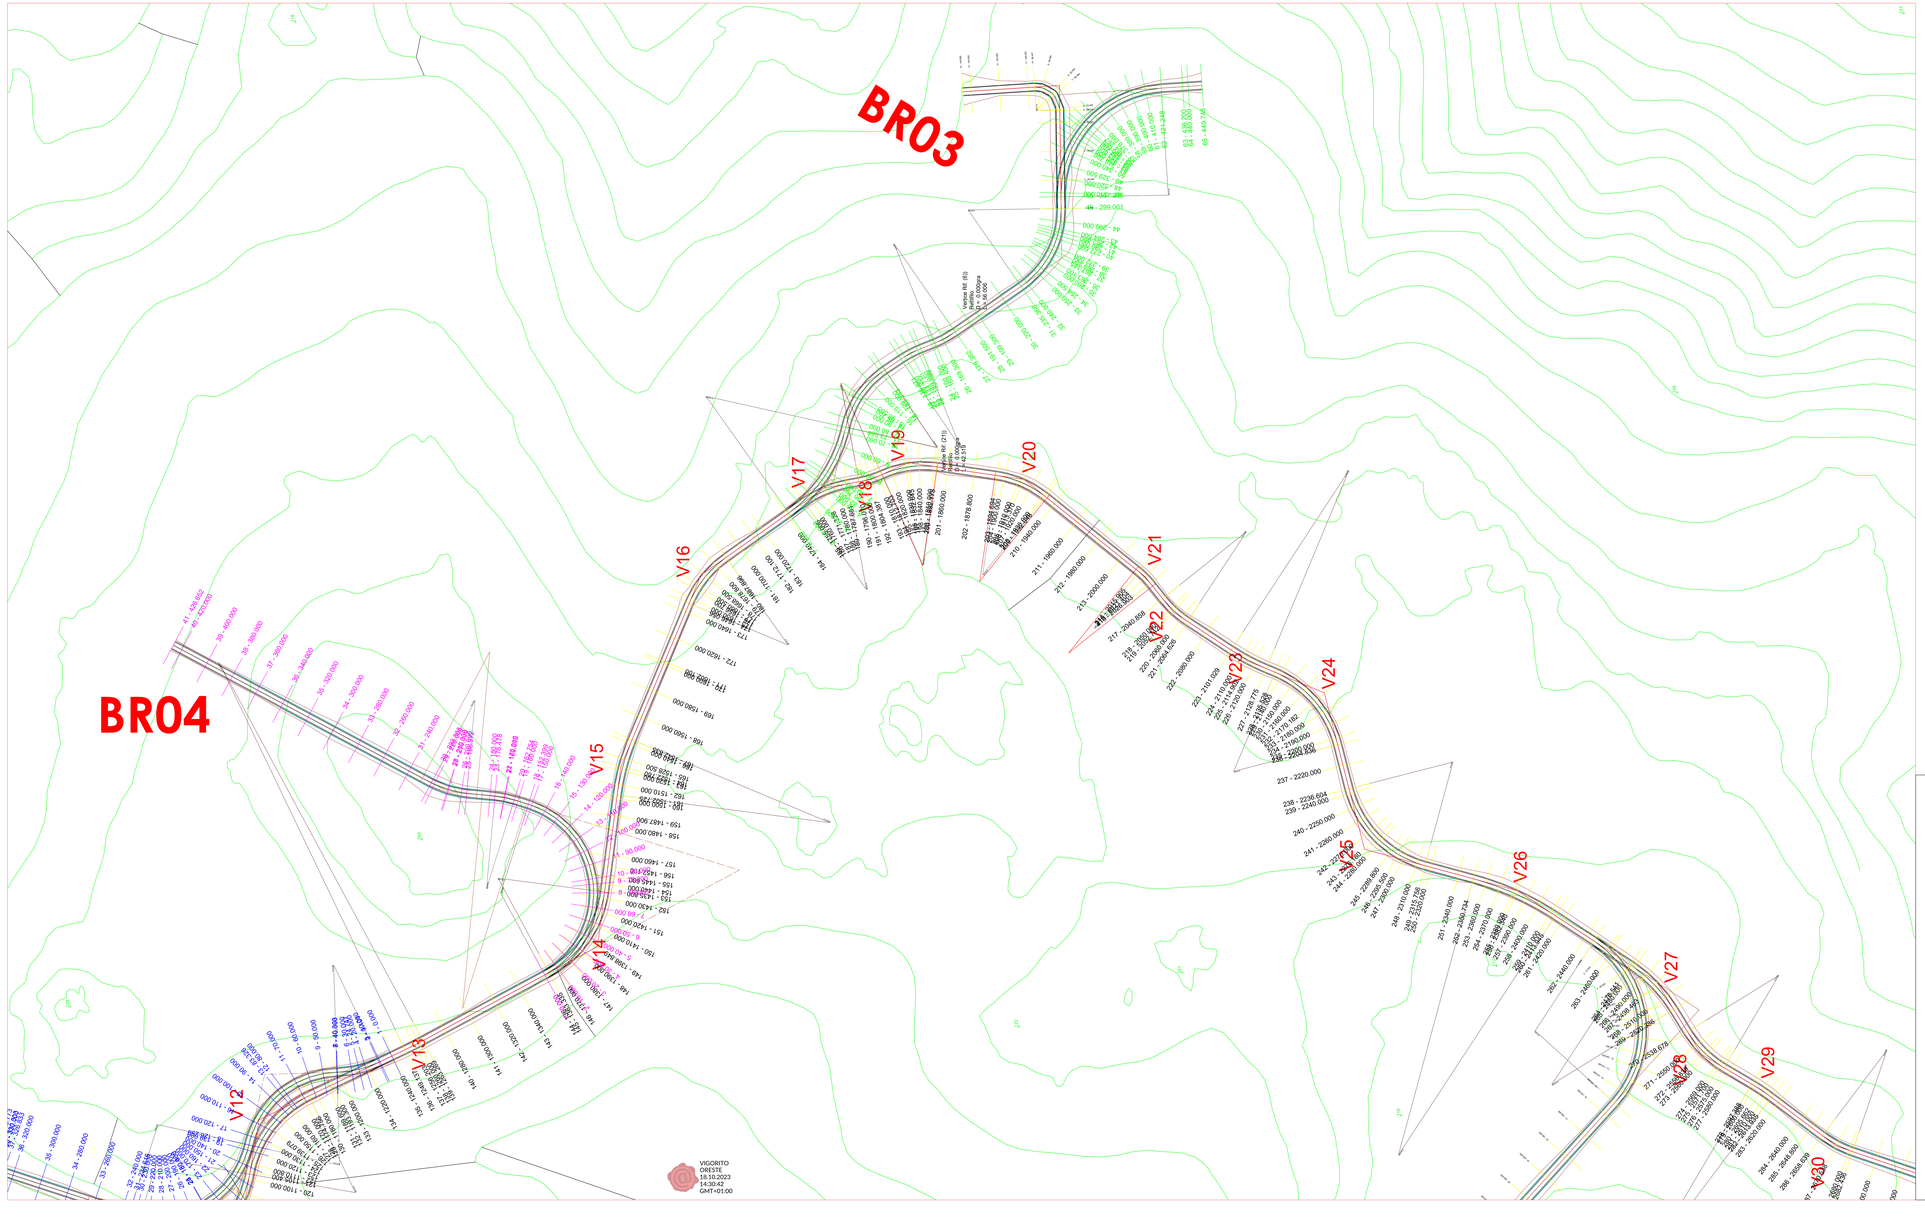

Comune di : BERCHIDDA

Provincia di: SASSARI

Regione: SARDEGNA

Provincia di Sassari

Regione Autonoma della Sardegna

PROPONENTE

IVPC Ingegneria S.r.l.s.
Società di Ingegneria
Sede legale: 08014 Dorgali (NU) - Viale Lidia n.8 Dorgali, Cap 08 11
Sede operativa: 08014 Dorgali (NU) - Viale Lidia n.8 Dorgali, Cap 08 11
telefono: 0784 96 00 20
e-mail: info@ivpcingegneria.com
pec: ivpcingegneria@pec.ivpcingegneria.com
Partita IVA: 01 02 00 91 100
Società del Gruppo IVPC

OPERA

PROGETTO IMPIANTO EOLICO DI BERCHIDDA

OGGETTO

TITOLO ELABORATO:

Tracciato stradale con sezioni - parte 2/3

DATA:	DICEMBRE 2022	N°/CODICE ELABORATO	S.P.Tav.10.2
SCALA:	1:1.000		
Folder:		Tipologia: D(disegno)	Lingua: ITALIANO

Firmato digitalmente da
salvatore masia
CN = salvatore masia
C = IT

N° REVISIONE	DATA	OGGETTO DELLA REVISIONE	ELABORAZIONE