



Vertici liv.	P+2.33 D=0.46 L=10.00	P+7.93 D=1.45 L=10.00	P+10.16 D=0.58 L=10.00	P+11.10 D=0.90 L=10.00	P+14.97 D=0.21 L=14.43	P+10.00 D=0.00 L=100.00	P+12.67 D=0.50 L=10.00	P+18.12 D=11.19 L=100.00
Raccordi Vert.	Pg+0.00 D=0.00 Rg=100.00	Pg+10.00 D=0.00 Rg=100.00	Pg+20.00 D=0.00 Rg=100.00	Pg+30.00 D=0.00 Rg=100.00	Pg+40.00 D=0.00 Rg=100.00	Pg+50.00 D=0.00 Rg=100.00	Pg+60.00 D=0.00 Rg=100.00	Pg+70.00 D=0.00 Rg=100.00

PROFILO BR04

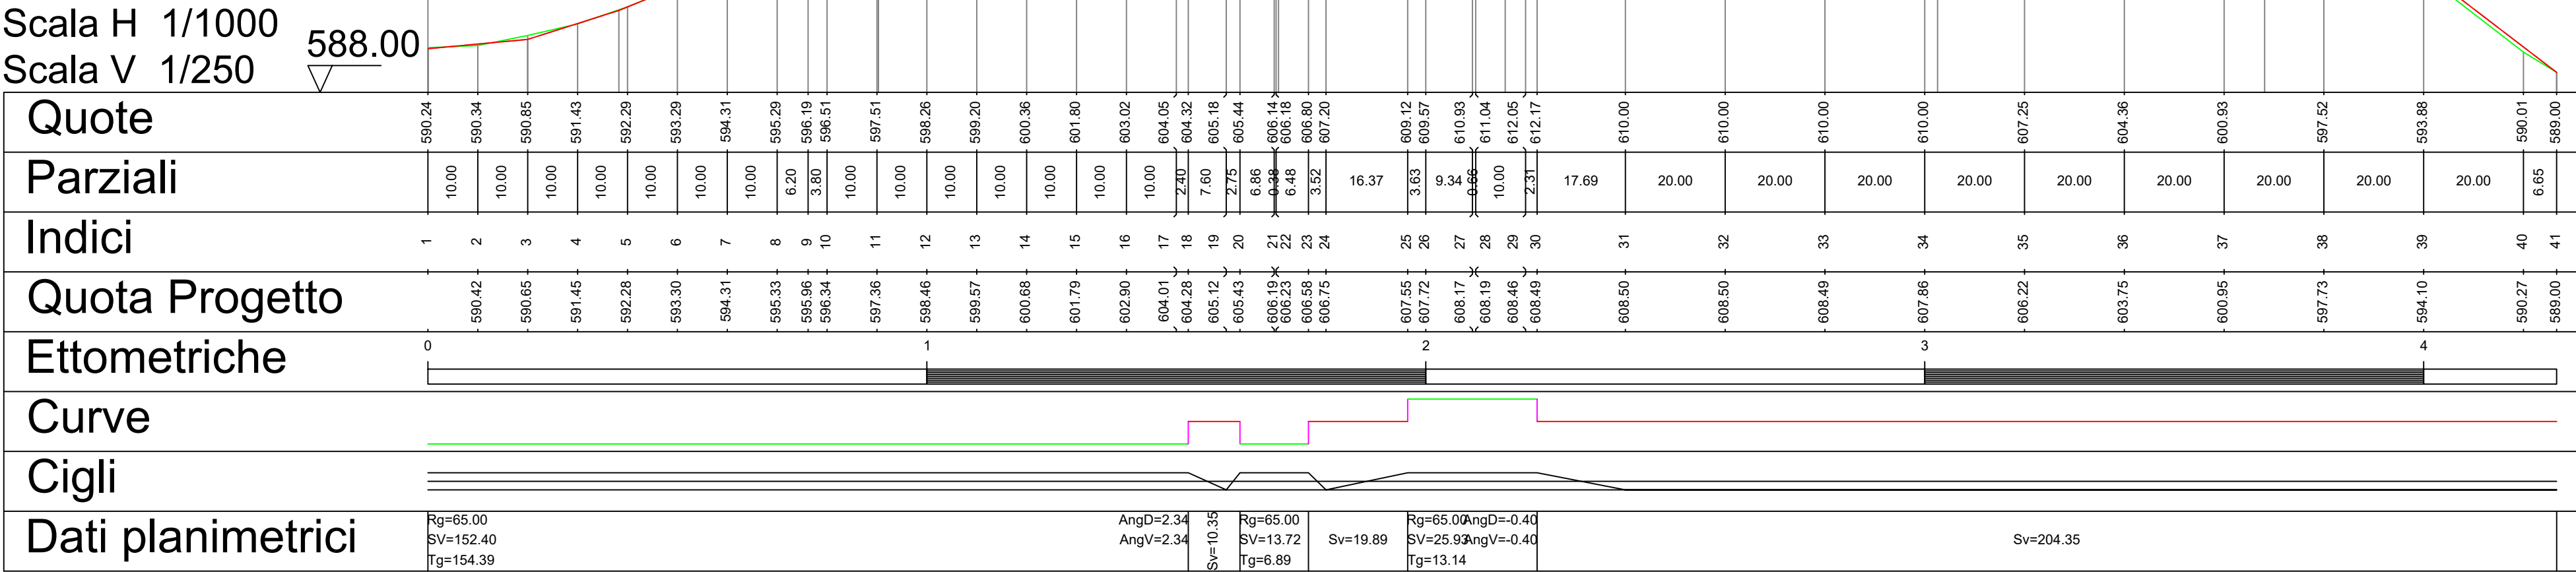


Vertici liv.	P+1.99 D=1.19 L=59.95	P+3.80 D=1.23 L=59.95	P+7.59 D=0.50 L=80.97	P+10.00 D=0.00 L=140.54
Raccordi Vert.	Pg+0.00 D=0.00 Rg=600.00	Pg+10.00 D=0.00 Rg=600.00	Pg+20.00 D=0.00 Rg=600.00	Pg+30.00 D=0.00 Rg=600.00

PROFILO BR02

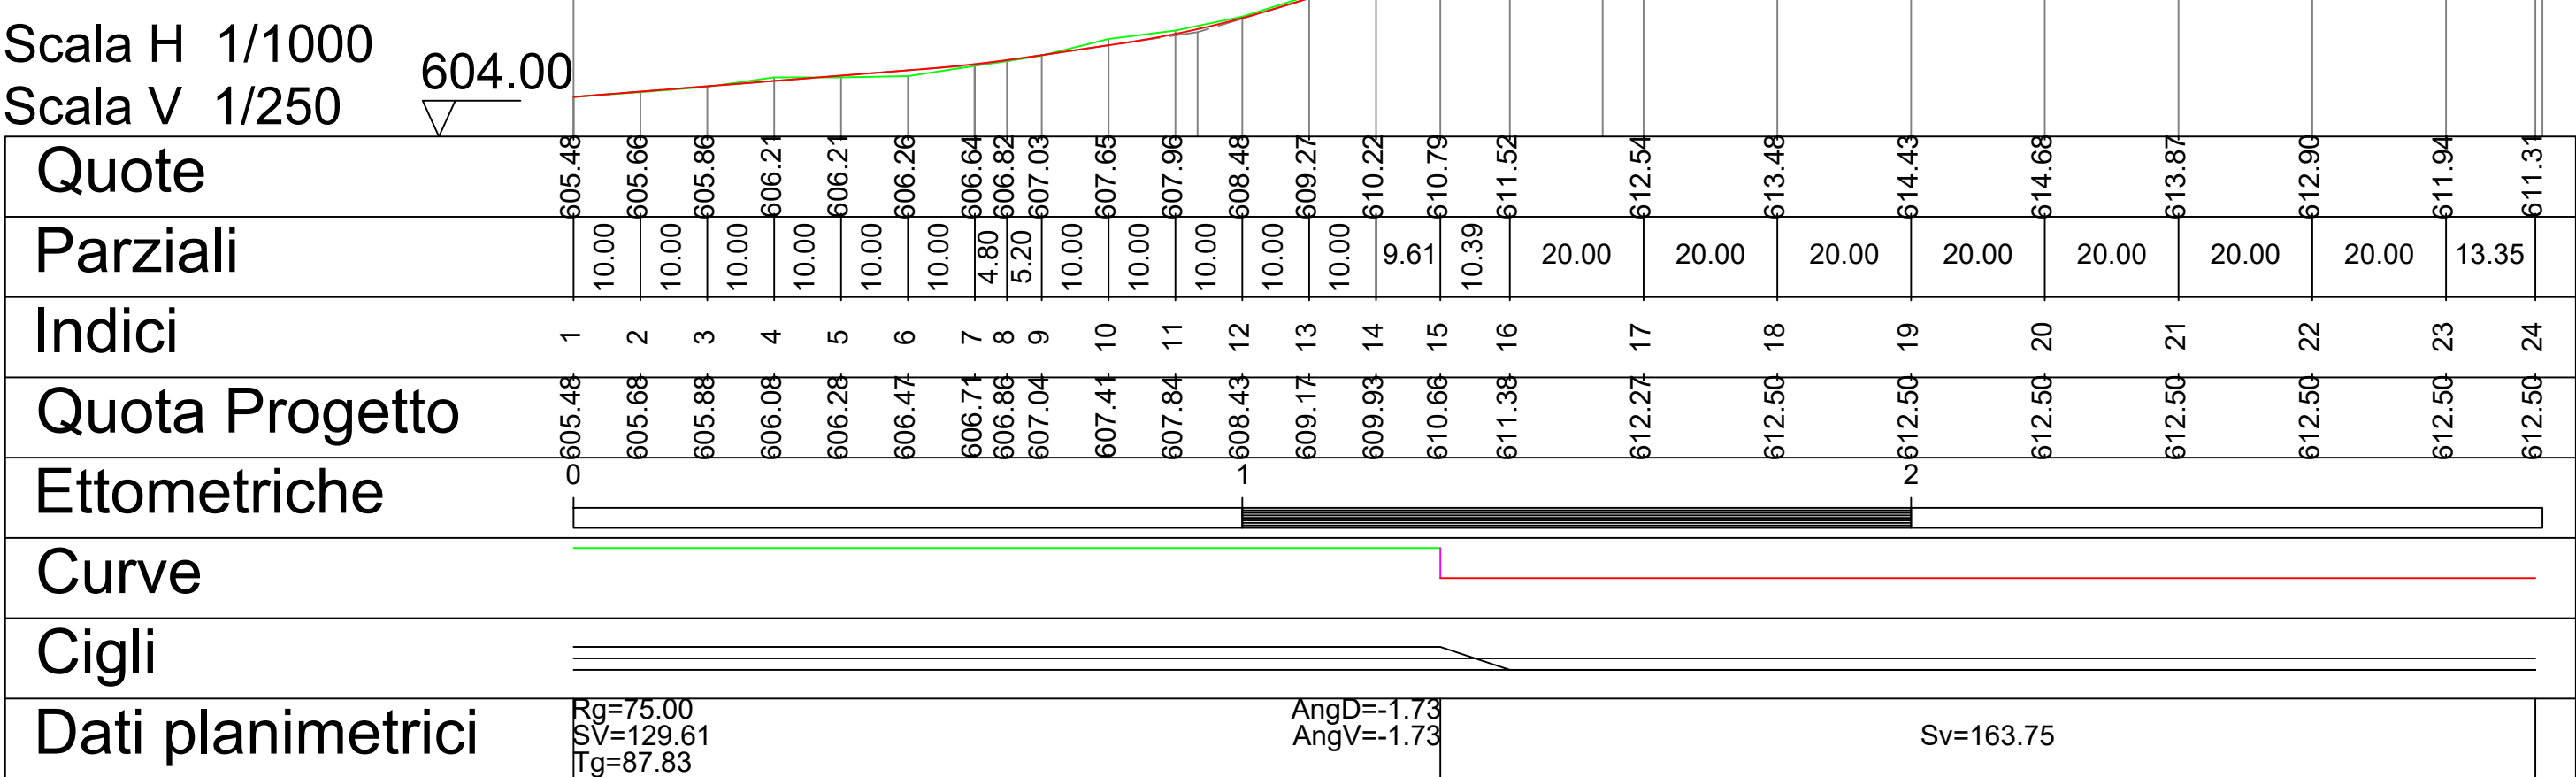


Vertici liv.	P+0.00 D=0.00 Rg=100.00	P+2.40 D=0.00 L=100.00	P+6.34 D=0.34 L=100.00	P+8.39 D=0.39 L=100.00	P+12.91 D=0.39 L=100.00	P+18.05 D=0.00 L=100.00
Raccordi Vert.	Pg+0.00 D=0.00 Rg=100.00	Pg+10.00 D=0.00 Rg=100.00	Pg+20.00 D=0.00 Rg=100.00	Pg+30.00 D=0.00 Rg=100.00	Pg+40.00 D=0.00 Rg=100.00	Pg+50.00 D=0.00 Rg=100.00

PROFILO BR05

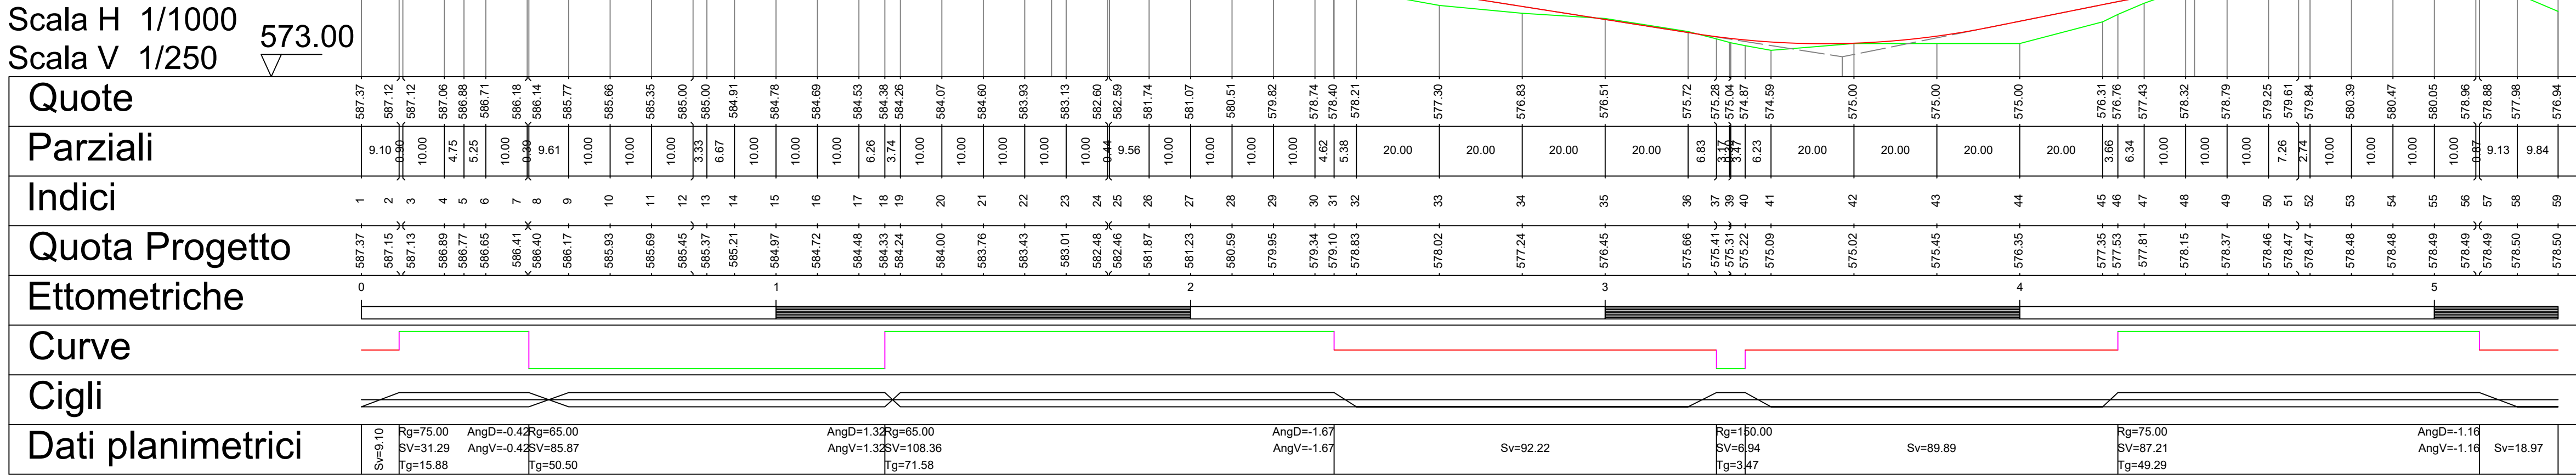

Vertici liv.	P+0.00 D=0.00 Rg=100.00	P+3.54 D=1.05 L=100.00	P+6.84 D=0.85 L=147.00	P+10.84 D=0.23 L=137.00	P+15.34 D=0.28 L=100.00	P+20.00 D=0.00 Rg=100.00
Raccordi Vert.	Pg+0.00 D=0.00 Rg=100.00	Pg+10.00 D=0.00 Rg=100.00	Pg+20.00 D=0.00 Rg=100.00	Pg+30.00 D=0.00 Rg=100.00	Pg+40.00 D=0.00 Rg=100.00	Pg+50.00 D=0.00 Rg=100.00

PROFILO BR03

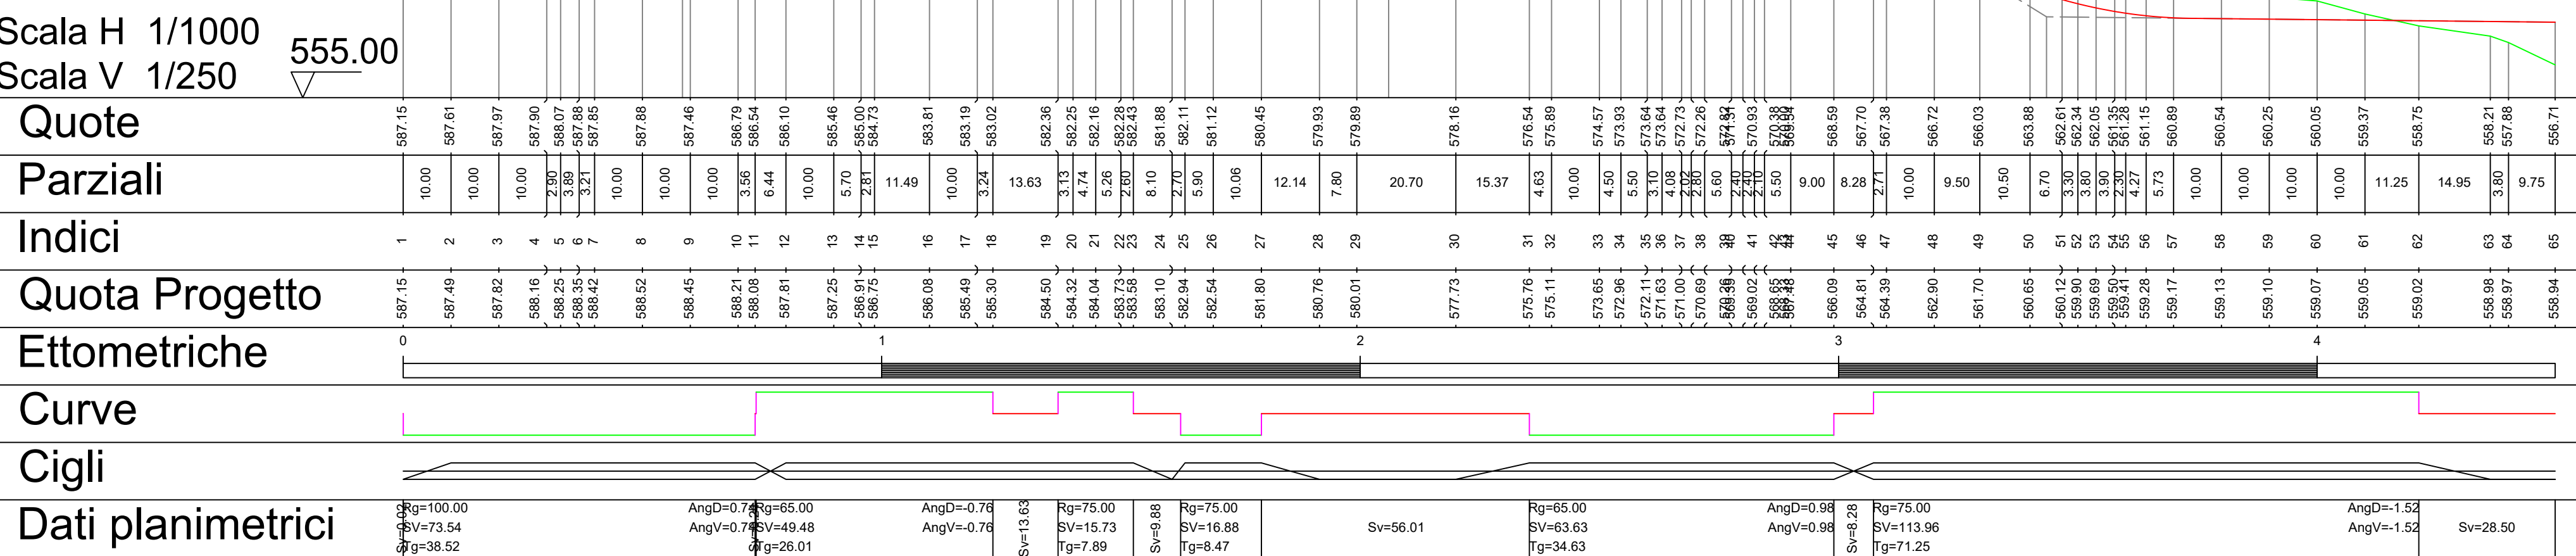

Comune di : BERCHIDDA
Provincia di: SASSARI
Regione: SARDEGNA

PROGETTO IMPIANTO EOLICO DI BERCHIDDA

TITOLO ELABORATO:
Profili longitudinali viabilità di accesso BR02-BR03-BR04-BR05

DATA: DICEMBRE 2022
SCALA: 1:1.000
Folder:

N°CODICE ELABORATO
S.P.Tav.11.2
Lingua: ITALIANO

REVISIONE
DATA

OGGETTO DELLA REVISIONE

ELABORAZIONE