




PIAZZOLA TIPO FASE DI CANTIERE : PIANTA. Scala 1:500

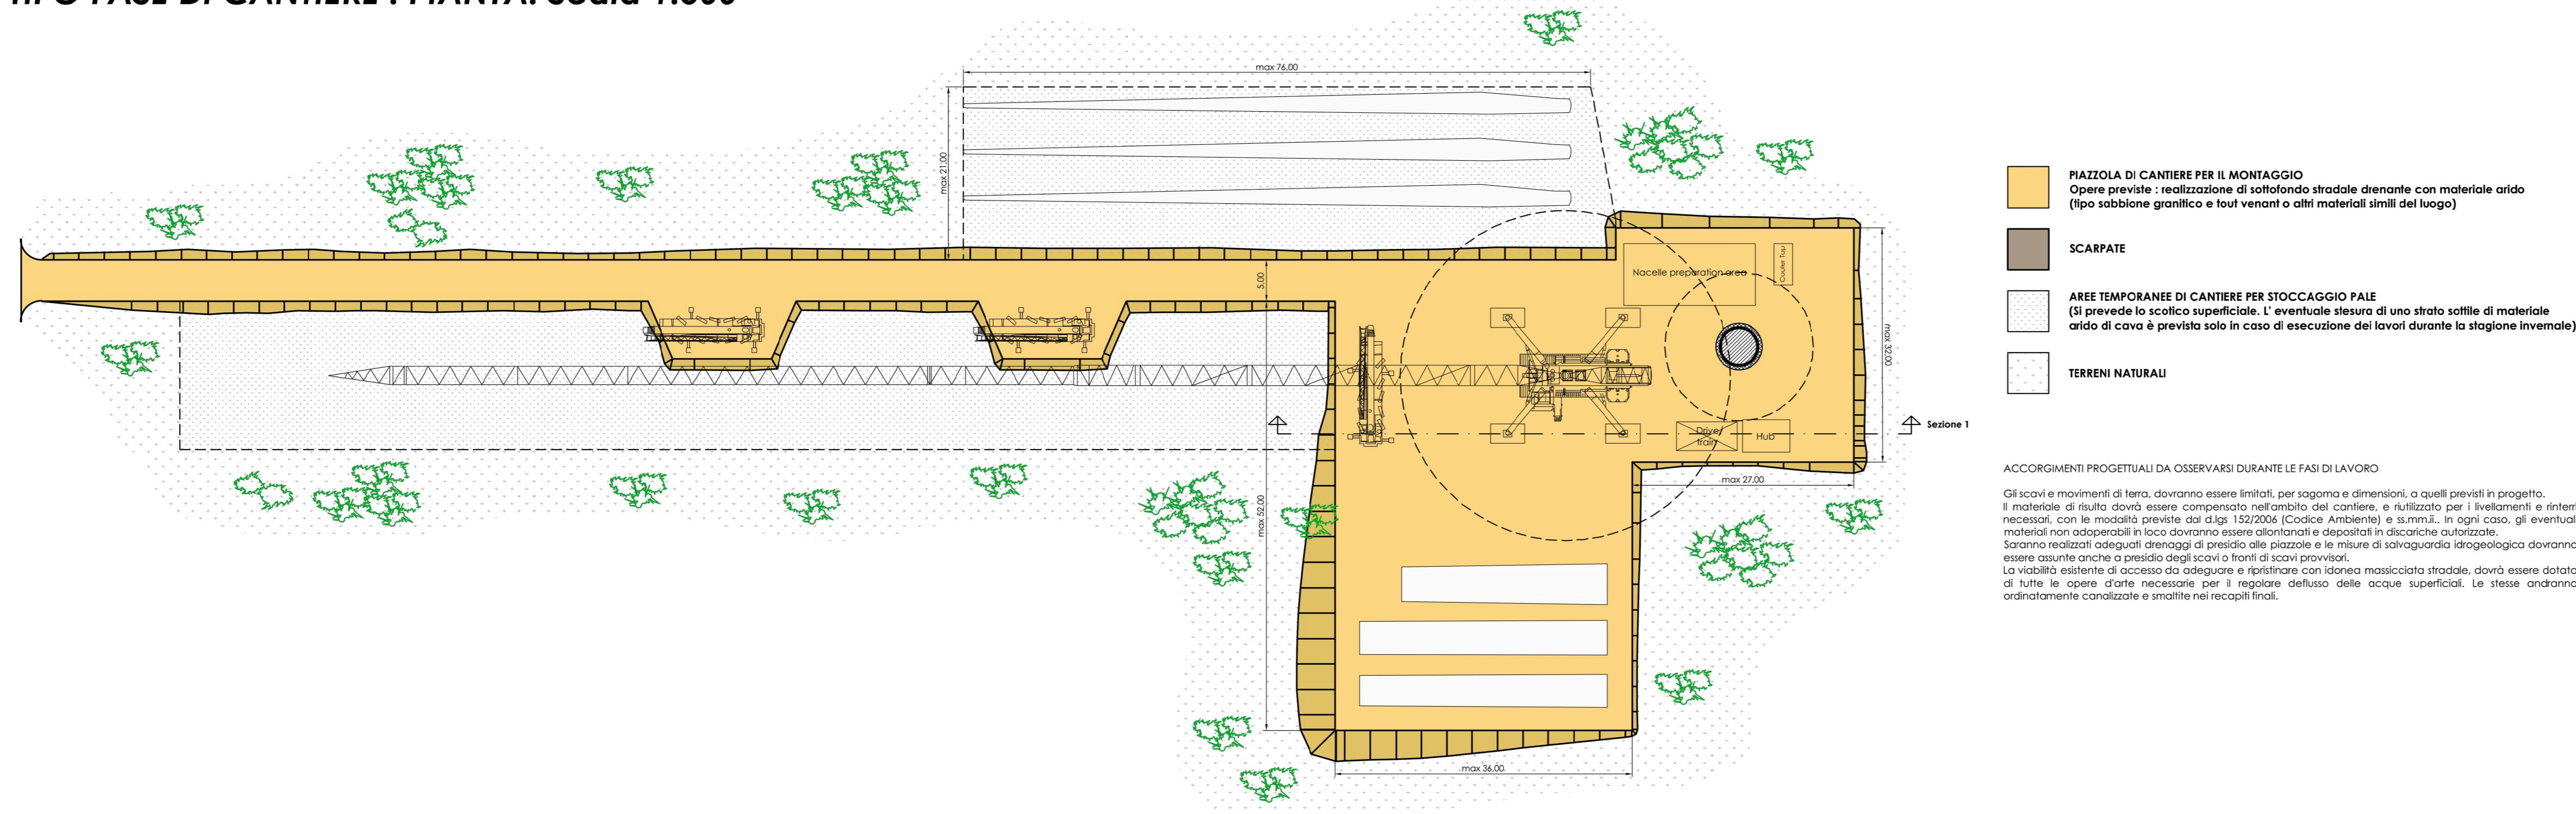



PIAZZOLA TIPO FASE DI CANTIERE : SEZIONE TIPO. Scala 1:100

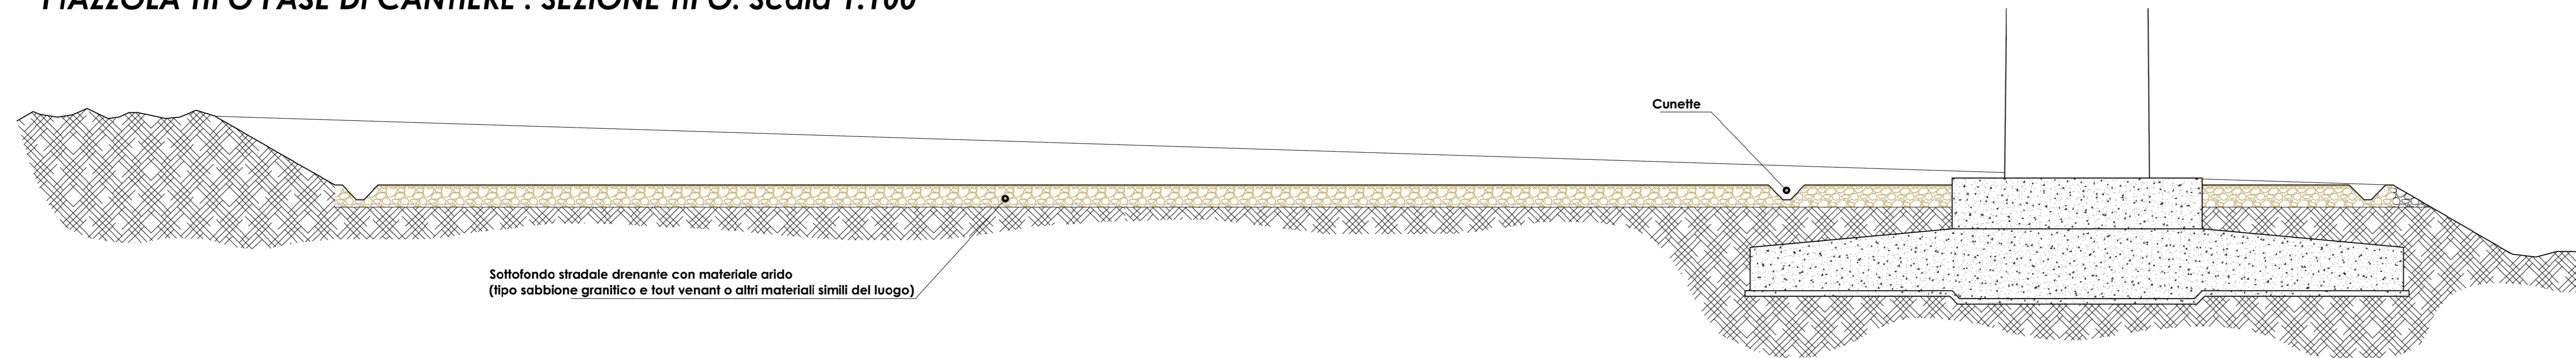



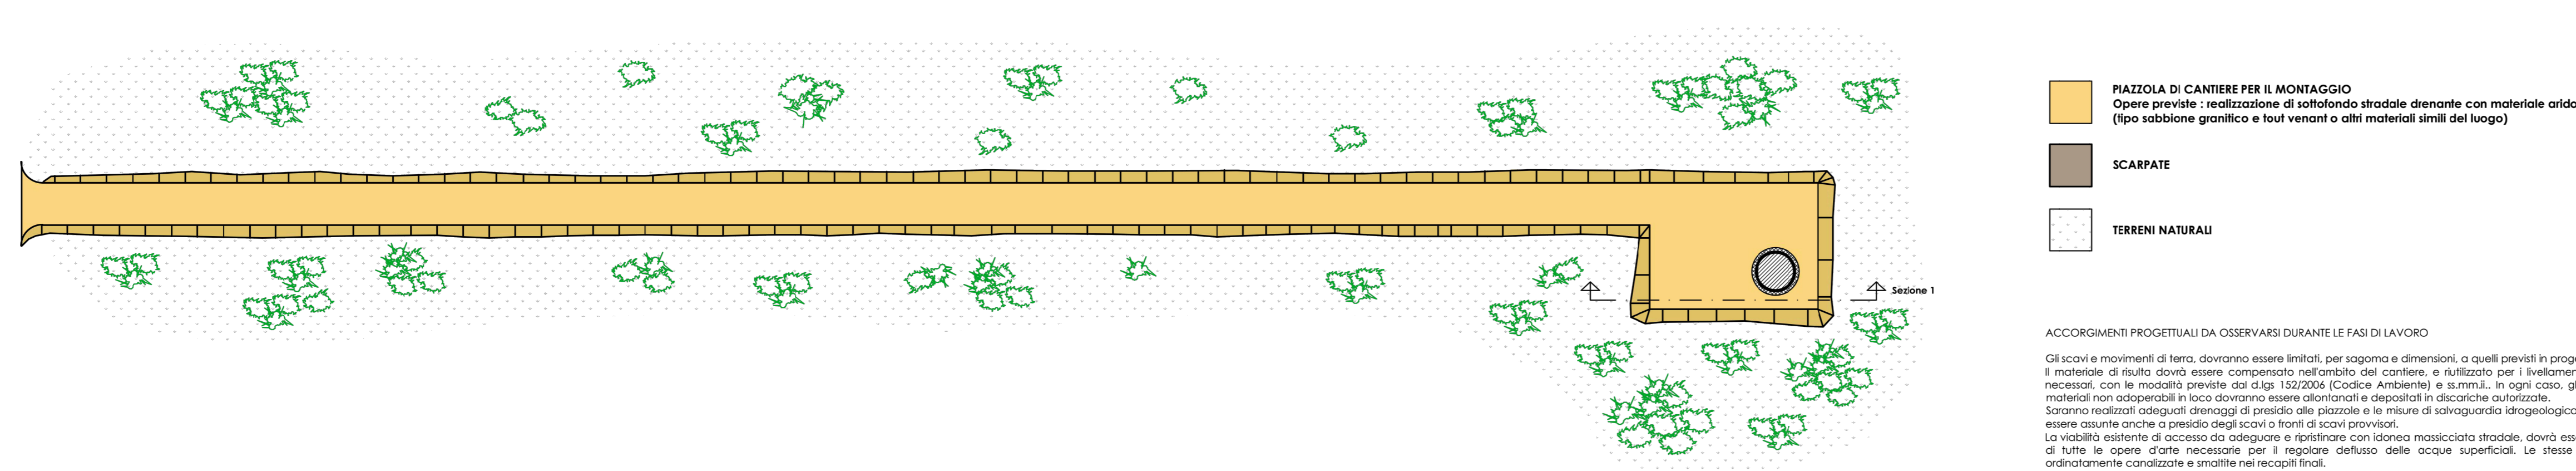PIAZZOLA TIPO SISTEMAZIONE FINALE : PIANTA. Scala 1:500



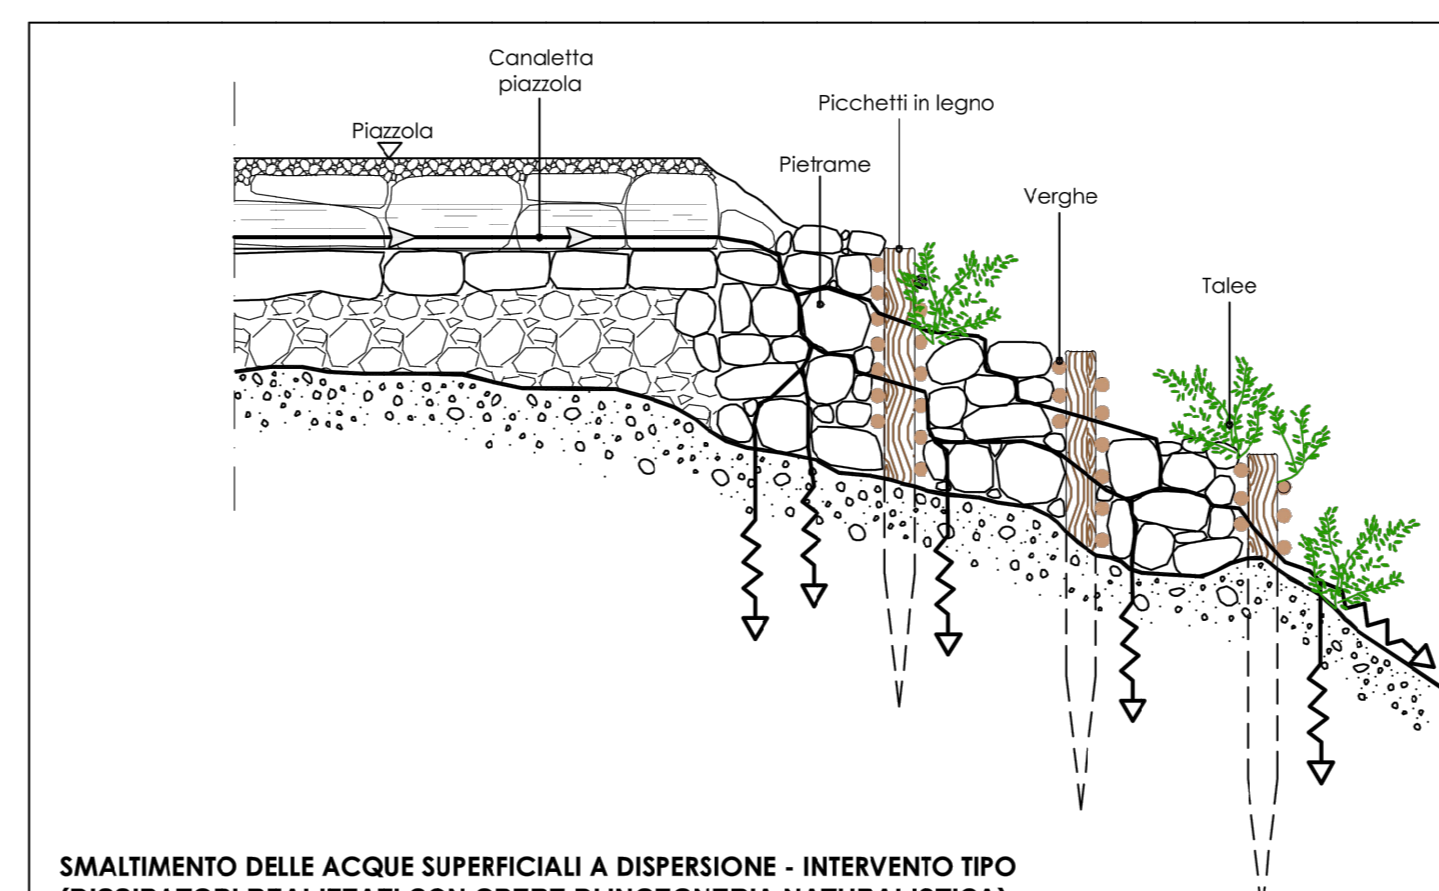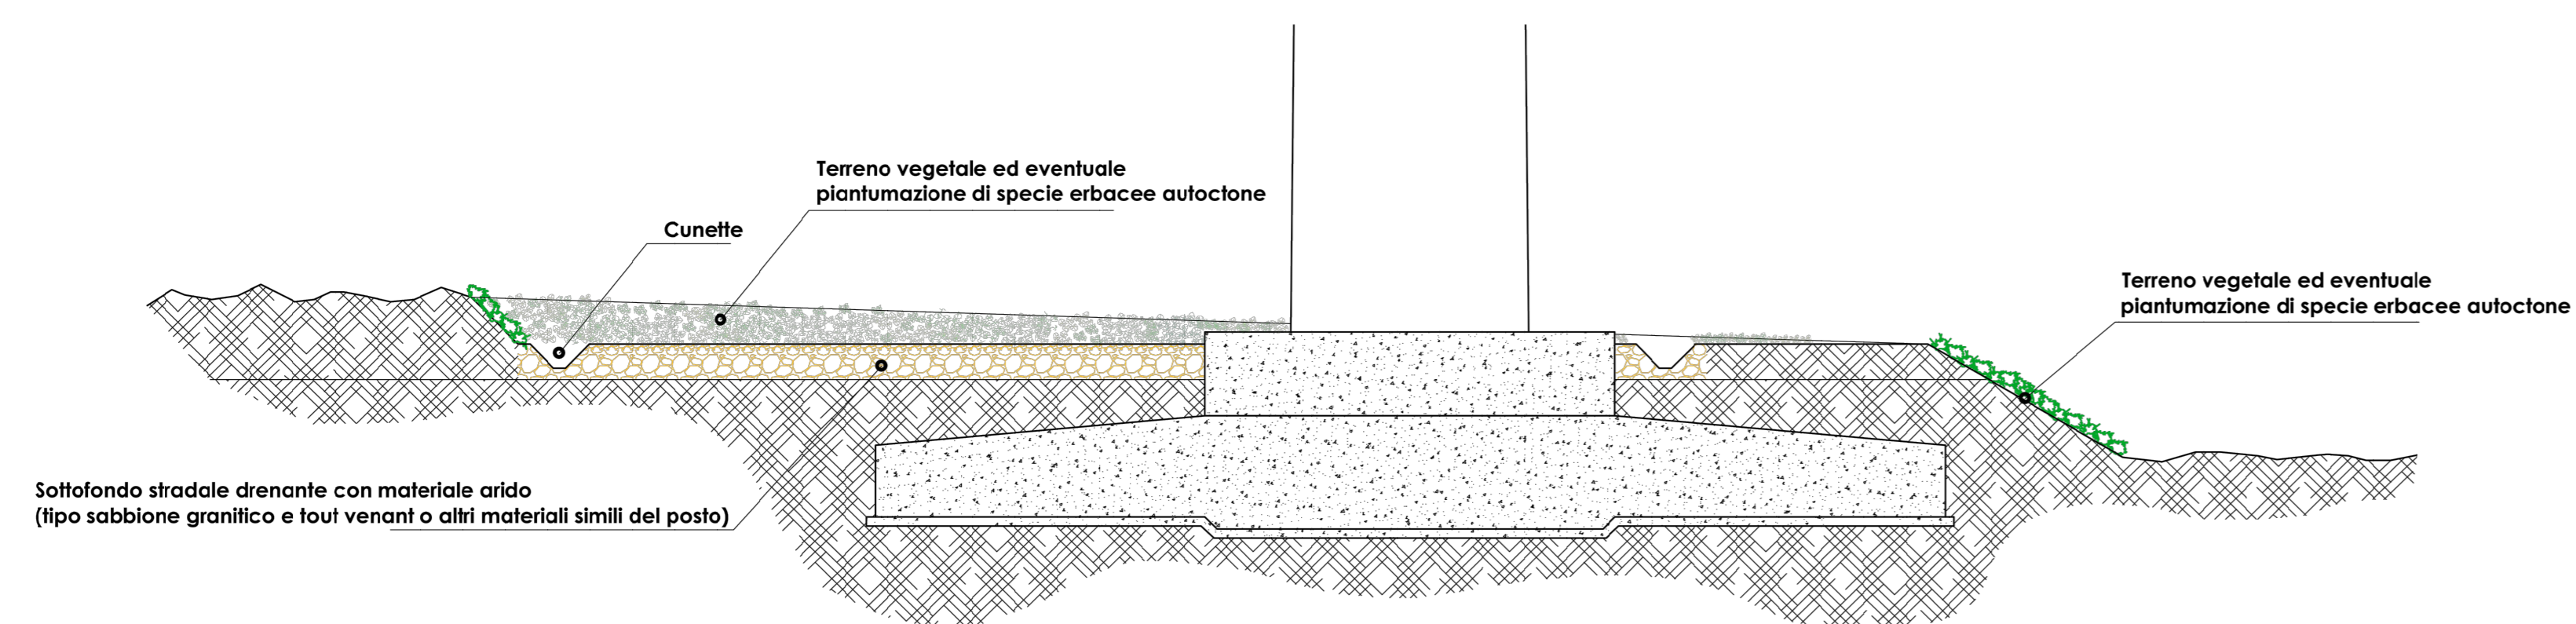

PIAZZOLA TIPO SISTEMAZIONE FINALE : SEZIONE TIPO. Scala 1:100



Comune di : BERCHIDDA  Provincia di Sassari  Regione Autonoma della Sardegna 

Provincia di: SASSARI

Regione: SARDEGNA

PROGETTO IMPIANTO EOLICO DI BERCHIDDA

TITOLO ELABORATO:
Particolare Piazzola Tipo

DATA: DICEMBRE 2022 N° CODICE ELABORATO: S.P. Tav.05

SCALA: 1:___

Folder: Tipologia: D(disegno) Lingua: ITALIANO

N° REVISIONE	DATA	OGGETTO DELLA REVISIONE	ELABORAZIONE