



Particolari costruttivi -
Sezione attraversamento cavi
scala 1:20


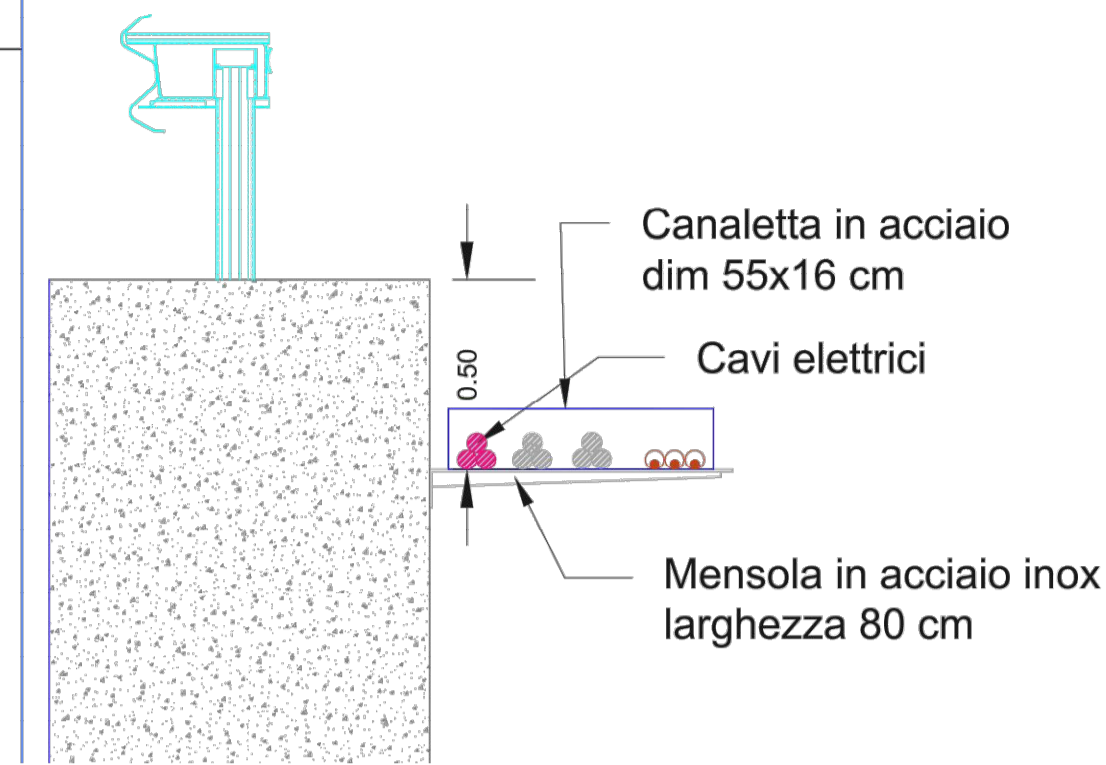


PARTICOLARE INTERFERENZE CON TUBAZIONE - TOMBINO STRADALE


Particolari costruttivi -
Attraversamenti idraulici (Tubazioni)
scala 1:50

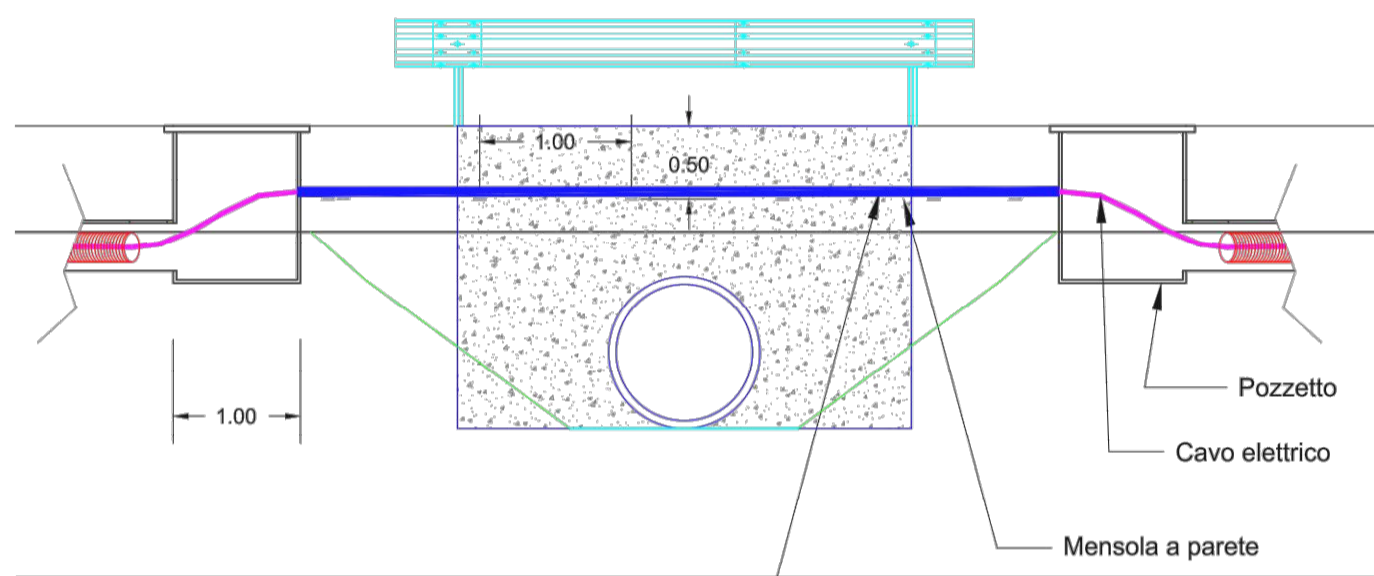





Particolari costruttivi -
Sezione attraversamento cavi
scala 1:20

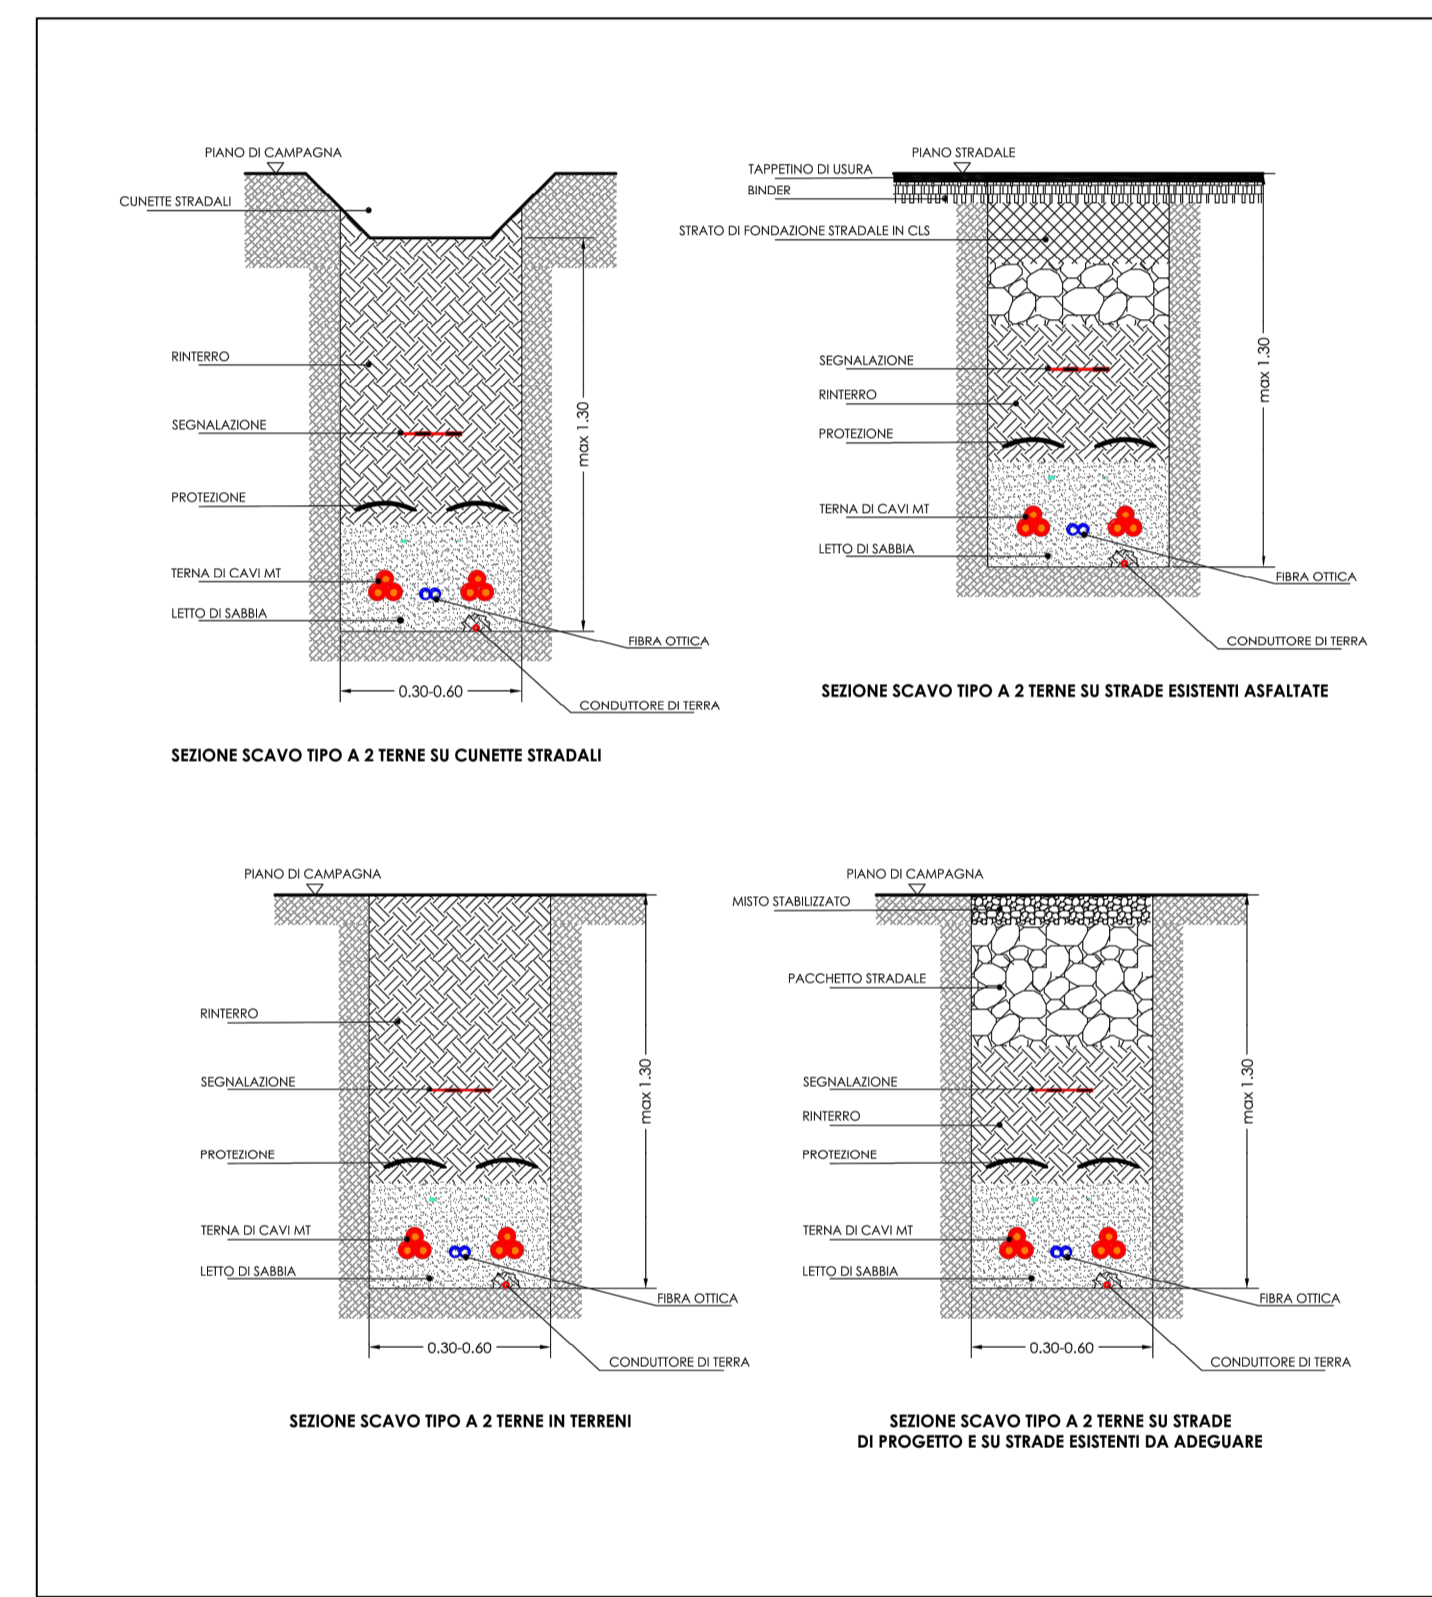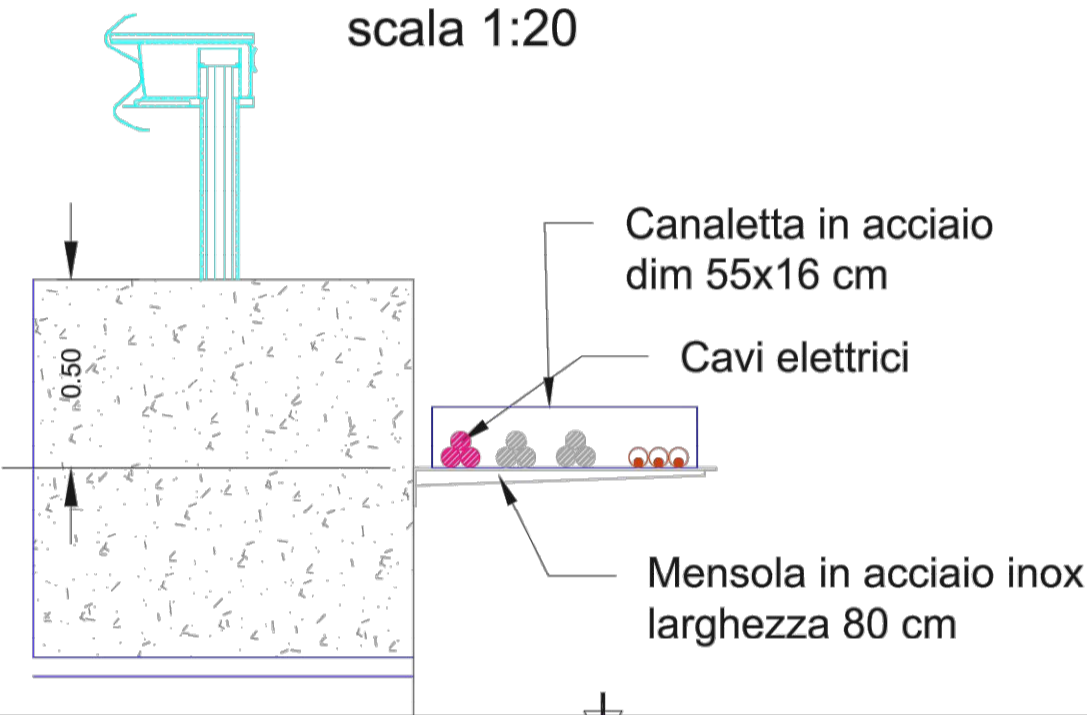

VIABILITA' DI PROGETTO : SEZIONE TIPO

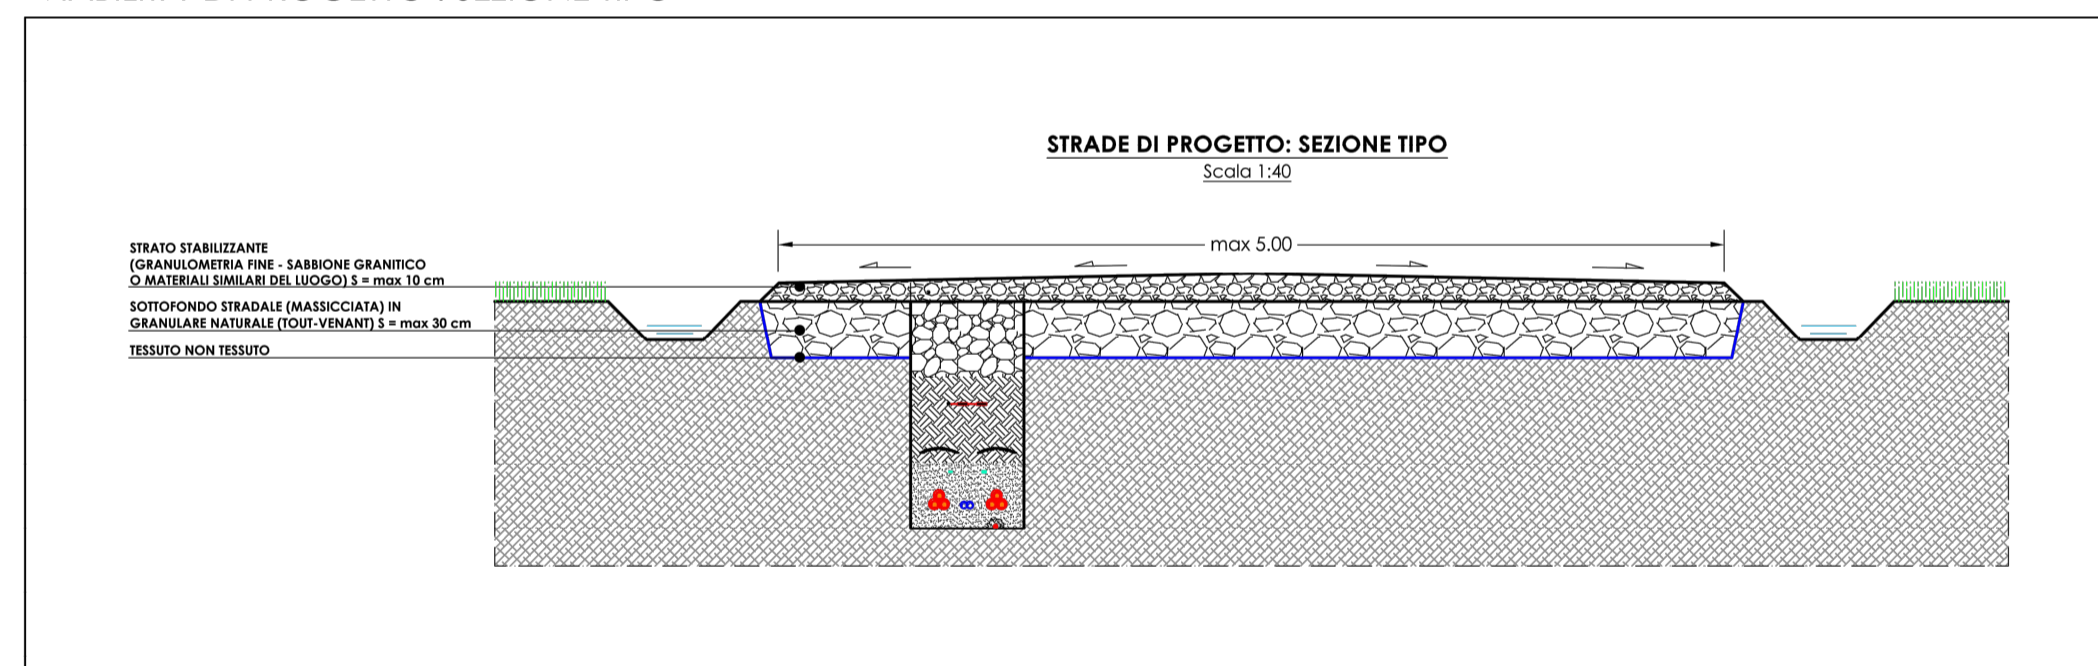

INTERVENTI TIPO SULLA VIABILITA' ESISTENTE

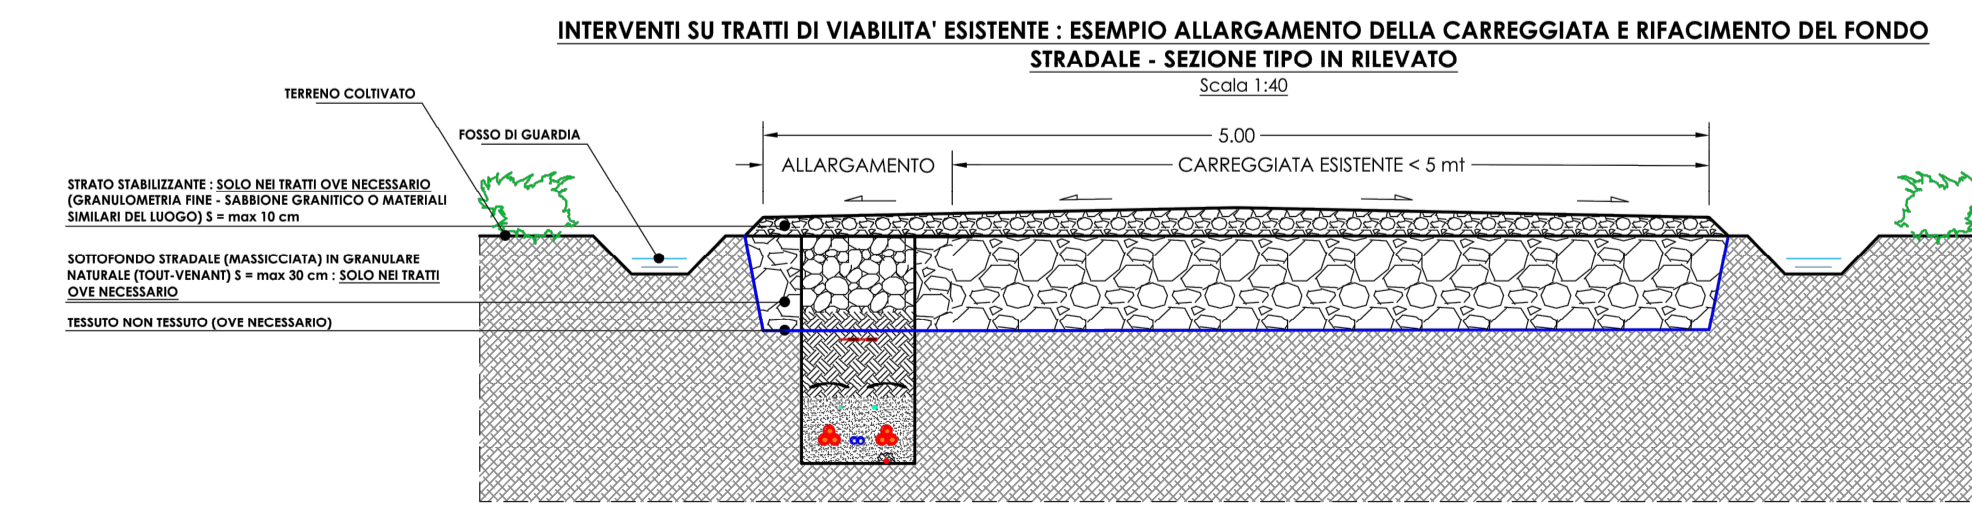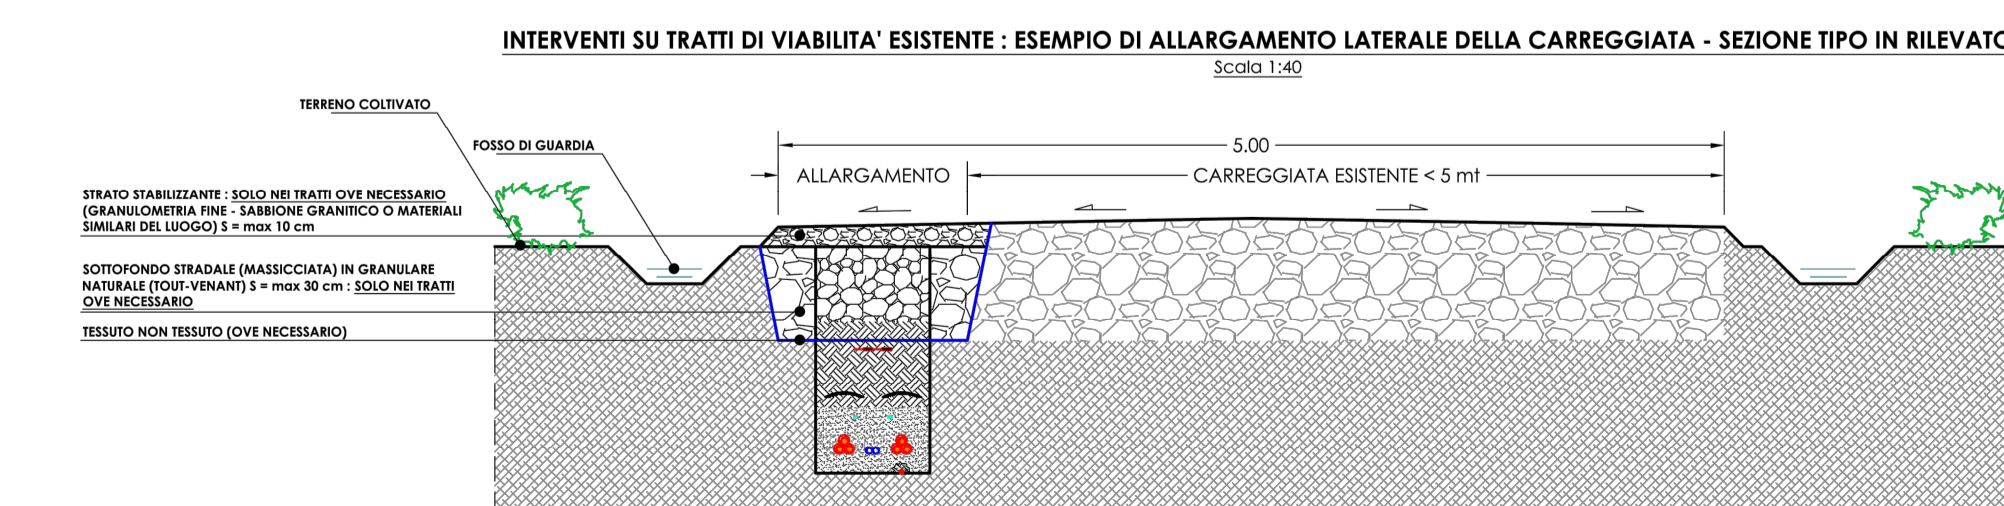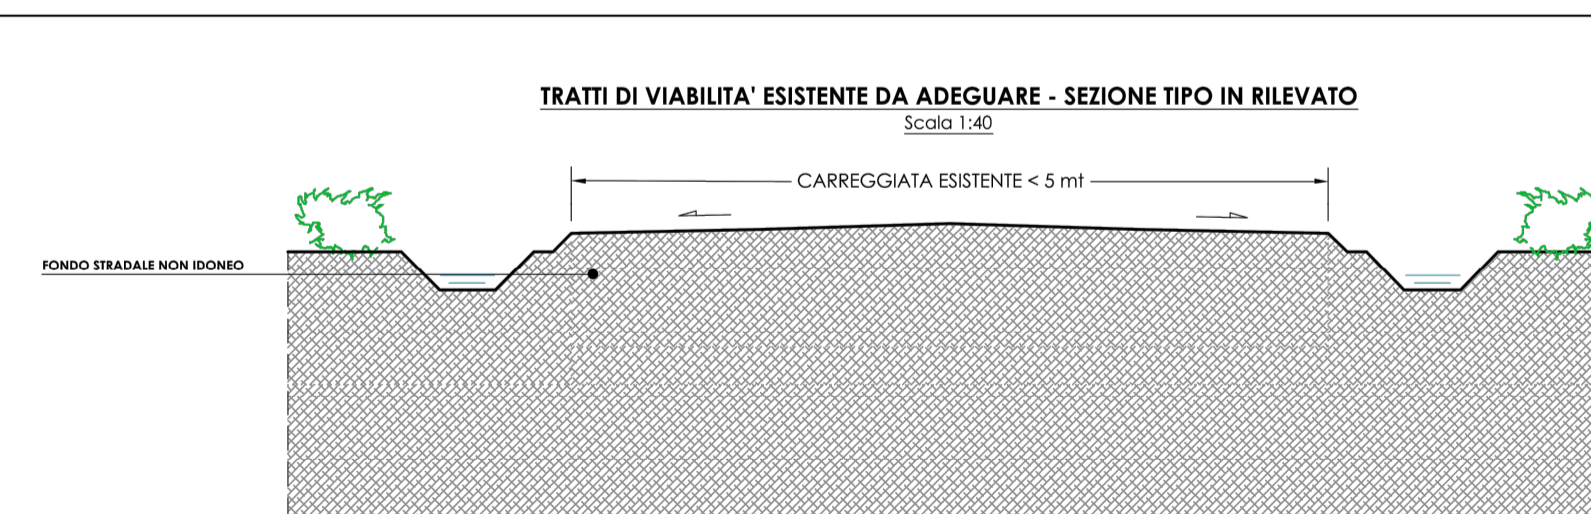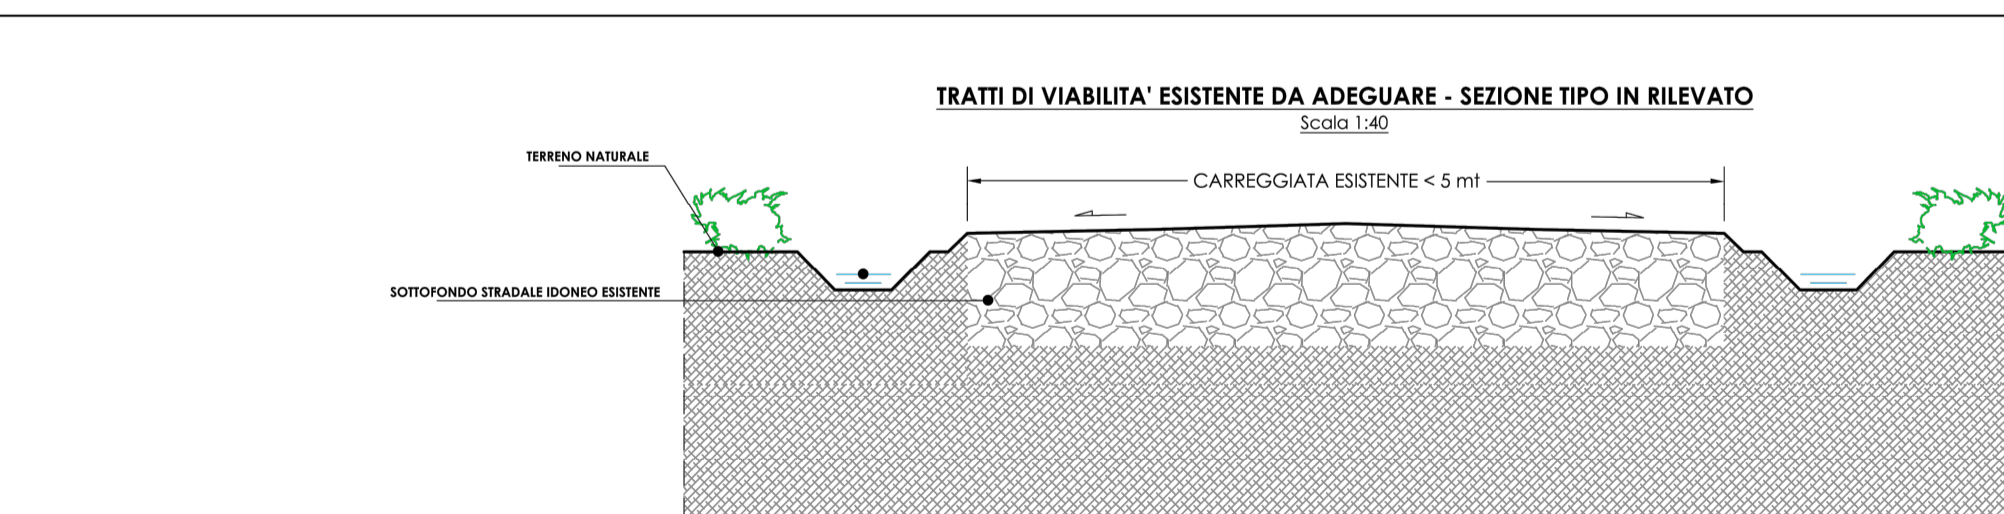

Comune di : **BERCHIDDA**
 Provincia di: **SASSARI**
 Regione: **SARDEGNA**



PROPONENTE

IVPC Power S.p.A.
 Società Unipersonale
 Sede legale: 80121 Napoli (NA) - Via Santa Maria e Cappella Vecchia 11
 Sede Operativa: 80100 Avella - Via Circumvallazione 108
 Indirizzo email: info@ivpc.com
 P.I. 0282380064
 Amministratore Unico: Avv. Oreste Vignolo
 Società del Gruppo IVPC

OPERA *PROGETTO IMPIANTO EOLICO DI BERCHIDDA*

TITOLO ELABORATO:
 Particolari viabilità di progetto tipo e cavidotti

DATA:	DICEMBRE 2022	N°/CODICE ELABORATO	S.P.Tav.05
SCALA:	1:___		
Folder:		Tipologia: D(disegno)	Lingua: ITALIANO

N° REVISIONE	DATA	OGGETTO DELLA REVISIONE	ELABORAZIONE