


SCHEMA ELETTRICO UNIFILARE

LEGENDA	
SIMBOLI	DESCRIZIONE APPARECCHIATURA
	SEZIONATORE 170kV CON LAME DI TERRA
	INTERRUTTORE 170kV
	TRASFORMATORE DI CORRENTE TA
	TRASFORMATORE DI TENSIONE TV
	SCARICATORE DI SOVRATENSIONE AT
	TRASFORMATORE 150 ±12X1.25%/30 KV 70/80MVA YNd11

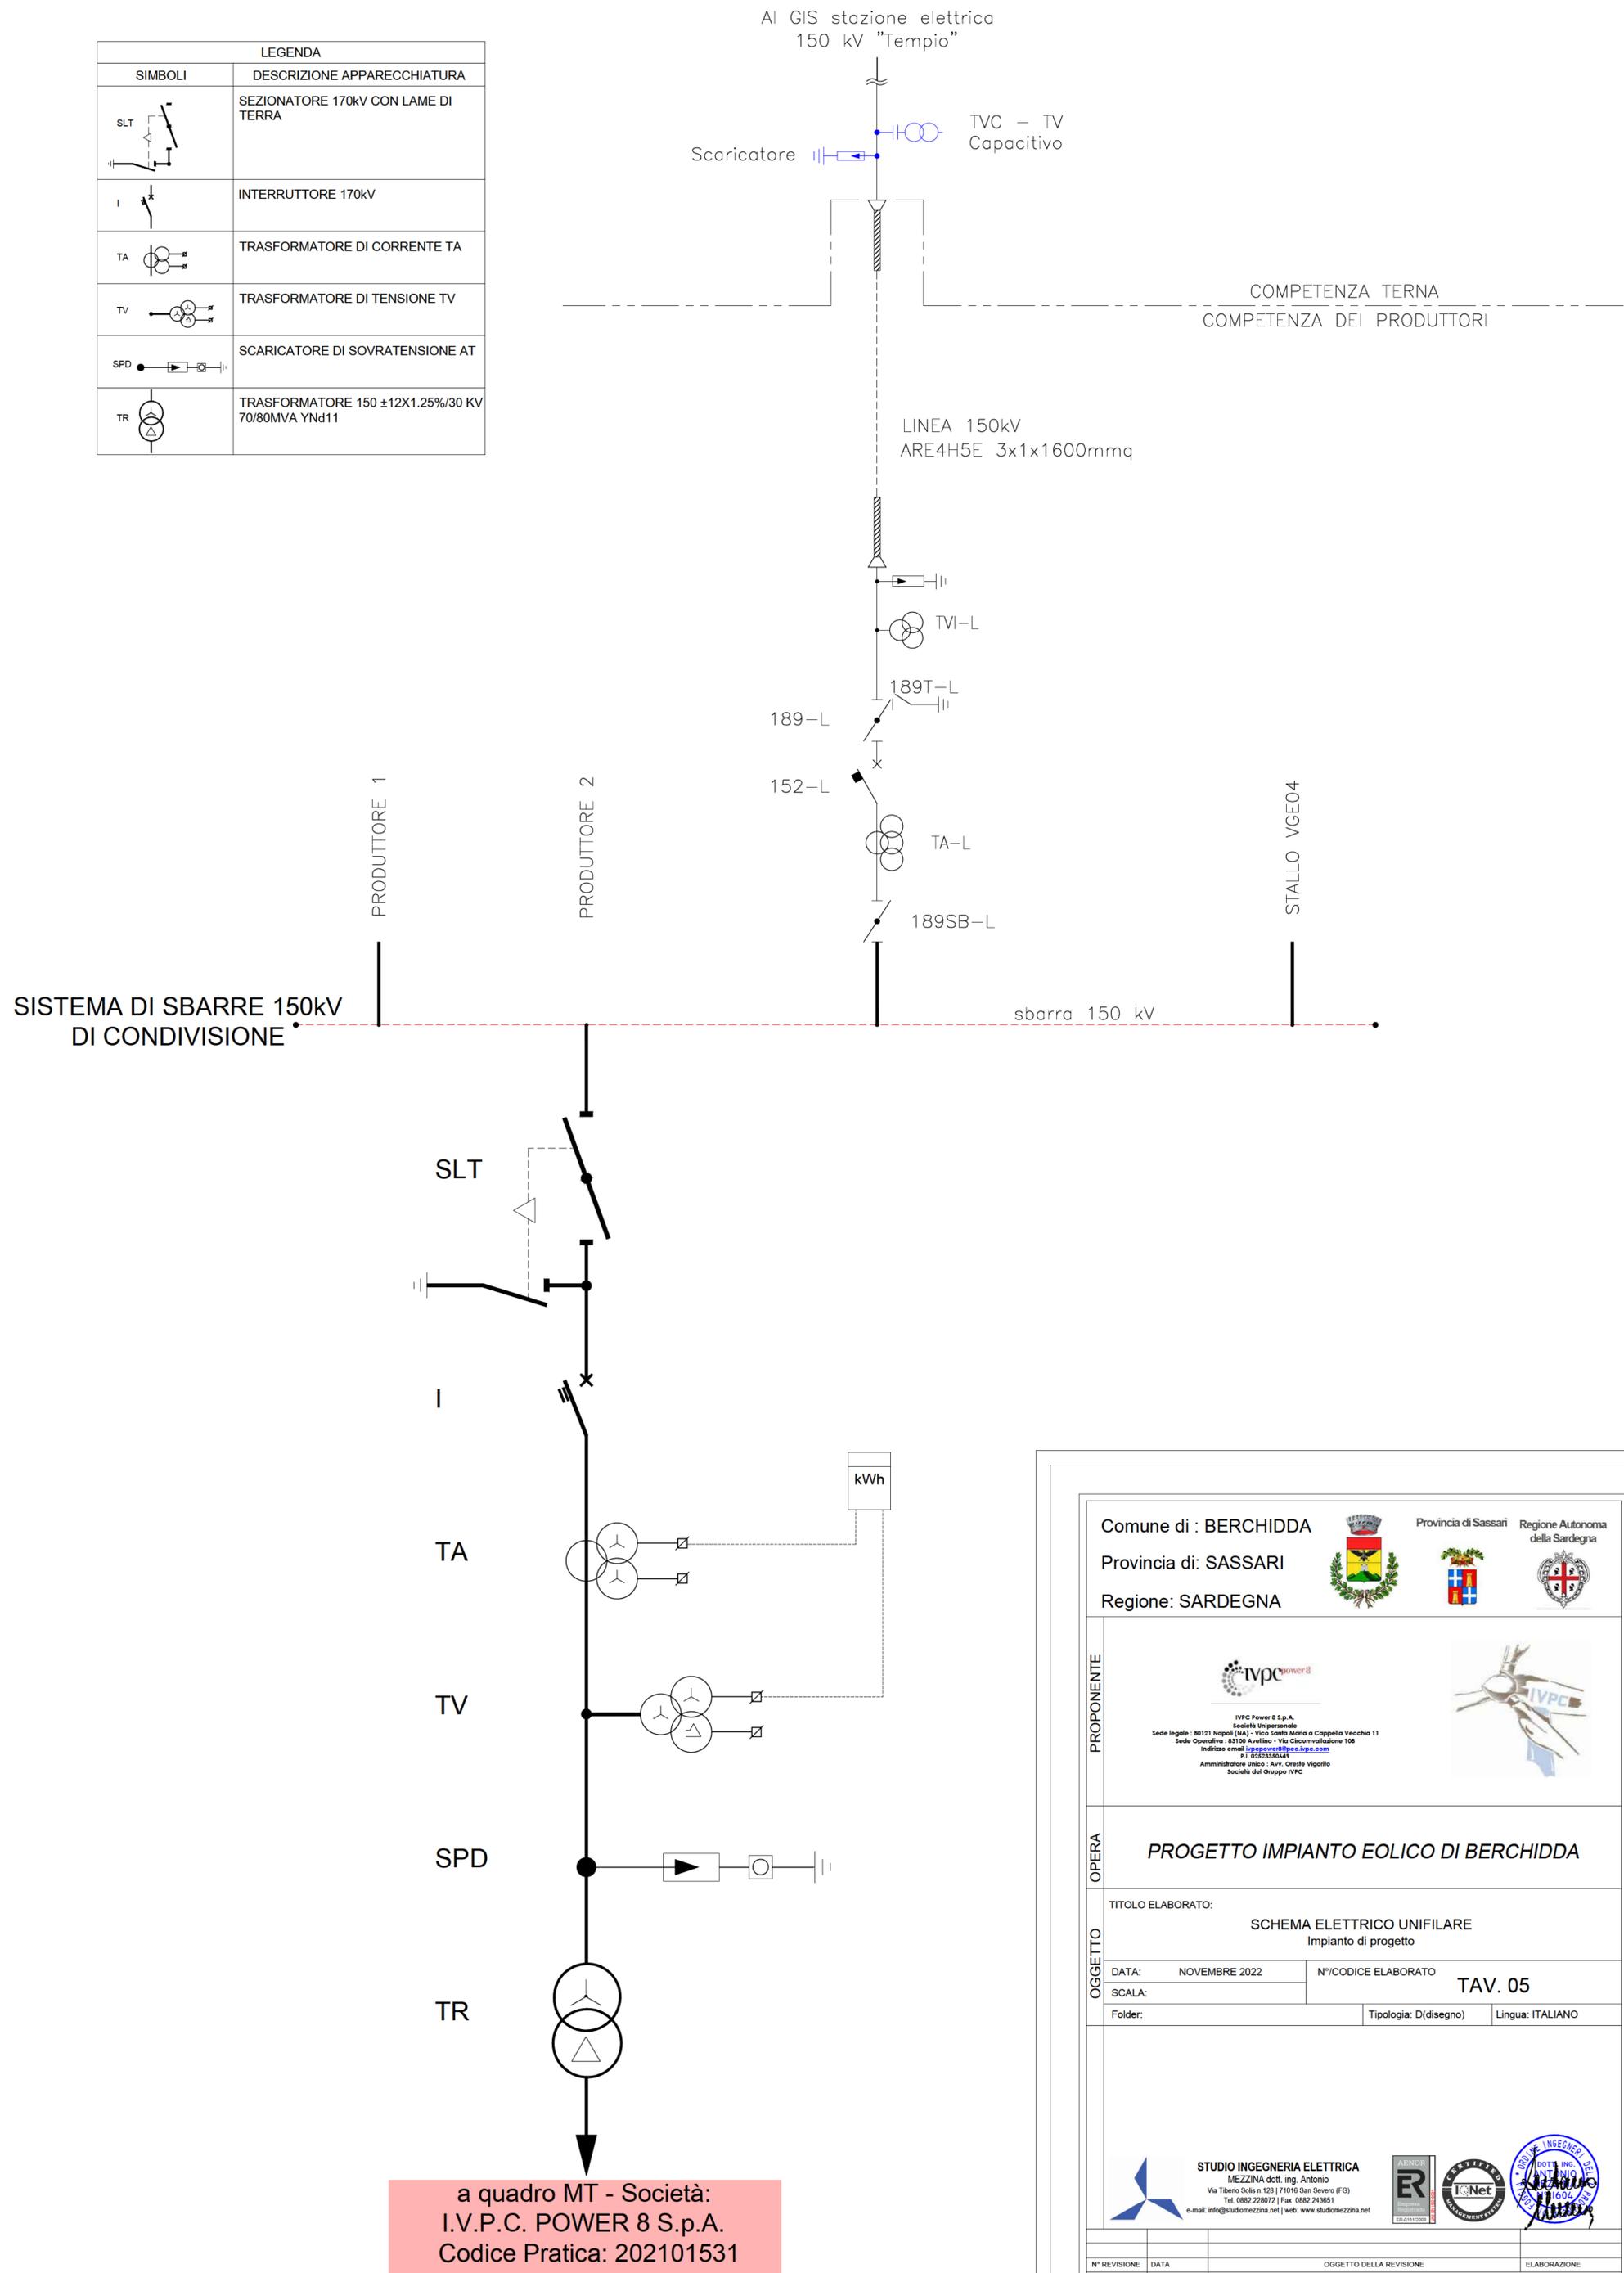

COMPETENZA TERNA
COMPETENZA DEI PRODUTTORI

SISTEMA DI SBARRE 150kV
DI CONDIVISIONE

a quadro MT - Società:
I.V.P.C. POWER 8 S.p.A.
Codice Pratica: 202101531

PROVENIENTE	Comune di : BERCHIDDA			Provincia di Sassari	Regione Autonoma della Sardegna
	Provincia di: SASSARI				
OPERA	Regione: SARDEGNA				
	<p>IVPC Power 8 S.p.A. Società Unipersonale Sede legale : 80121 Napoli (NA) - Via Santa Maria a Cappella Vecchia 11 Sede Operativa : 83100 Avellino - Via Circumvallazione 108 Indirizzo e-mail : info@ivpcpower8.it www.ivpcpower8.it P.I. 02823360497 Amministratore Unico : Avv. Onesto Vigorito Società del Gruppo IVPC</p>				
OGGETTO	<p>PROGETTO IMPIANTO EOLICO DI BERCHIDDA</p> <p>TITOLO ELABORATO: SCHEMA ELETTRICO UNIFILARE Impianto di progetto</p>				
	DATA:	NOVEMBRE 2022	N°/CODICE ELABORATO	TAV. 05	
	SCALA:		Folder:	Tipologia: D(disegno)	Lingua: ITALIANO
<p>STUDIO INGEGNERIA ELETTRICA MEZZINA Dott. Ing. Antonio Via Tiberio Solle n. 138 71016 San Severo (FG) Tel. 0882.228072 Fax 0882.243651 e-mail: info@studionezzina.net web: www.studionezzina.net</p>					
N° REVISIONE	DATA	OGGETTO DELLA REVISIONE		ELABORAZIONE	