

Comune di : BERCHIDDA

Provincia di: SASSARI

Regione: SARDEGNA



Provincia di Sassari


Regione Autonoma della Sardegna



PROPONENTE



IVPC Power 8 S.p.A.  
 Società Unipersonale  
 Sede legale : 80121 Napoli (NA) - Vico Santa Maria a Cappella Vecchia 11  
 Sede Operativa : 83100 Avellino - Via Circumvallazione 108  
 Indirizzo email [ivpcpower8@pec.ivpc.com](mailto:ivpcpower8@pec.ivpc.com)  
 P.I. 02523350649  
 Amministratore Unico : Avv. Oreste Vigorito  
 Società del Gruppo IVPC

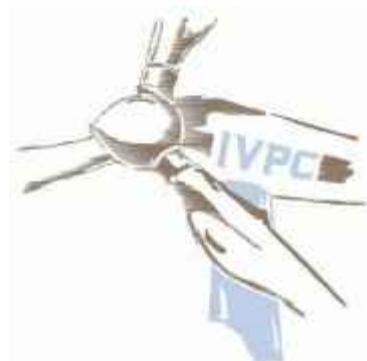

OPERA

# PROGETTO IMPIANTO EOLICO DI BERCHIDDA

OGGETTO

TITOLO ELABORATO:

## PARTICOLARI COSTRUTTIVI E SEZIONI DI SCAVO A TRINCEA Impianto di progetto

DATA: NOVEMBRE 2022

N°/CODICE ELABORATO

SCALA: 1:20

# TAV. 07

Folder:

Tipologia: D(disegno)

Lingua: ITALIANO




**STUDIO INGEGNERIA ELETTRICA**

MEZZINA dott. ing. Antonio

Via Tiberio Solis n.128 | 71016 San Severo (FG)

Tel. 0882.228072 | Fax 0882.243651


e-mail: [info@studiomezzina.net](mailto:info@studiomezzina.net) | web: [www.studiomezzina.net](http://www.studiomezzina.net)

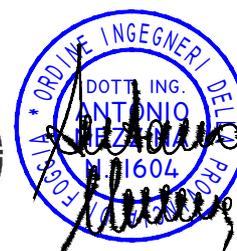


N° REVISIONE	DATA	OGGETTO DELLA REVISIONE	ELABORAZIONE

# Particolari costruttivi e sezioni di scavo a trincea terna di cavi MT (scala 1:20)


## SCAVO SU TERRENO SINGOLA TERNA

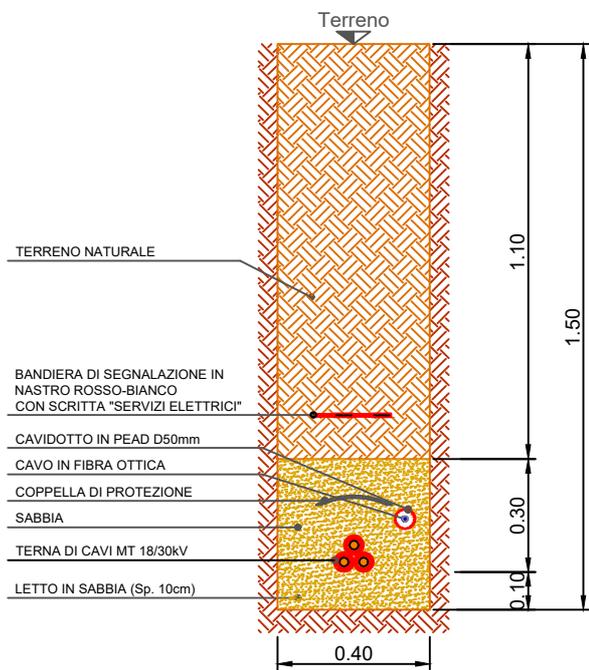


## SCAVO SU TERRENO DOPPIA TERNA

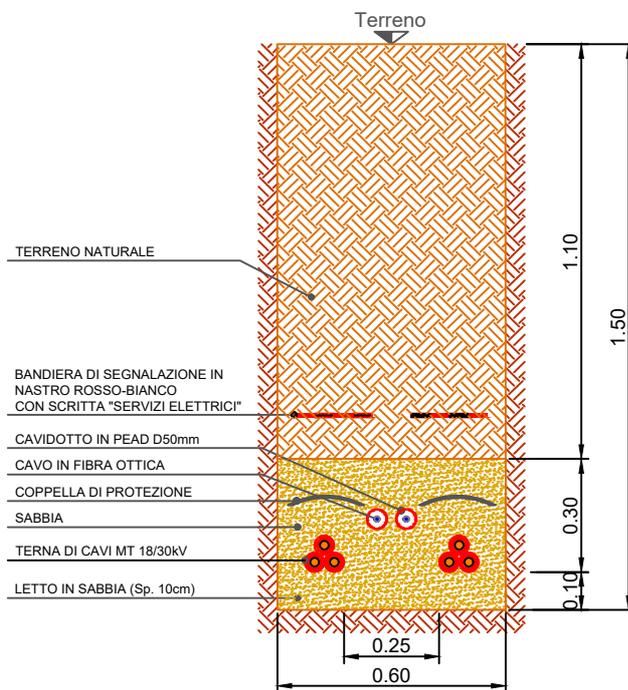

## SCAVO SU STRADA STERRATA SINGOLA TERNA

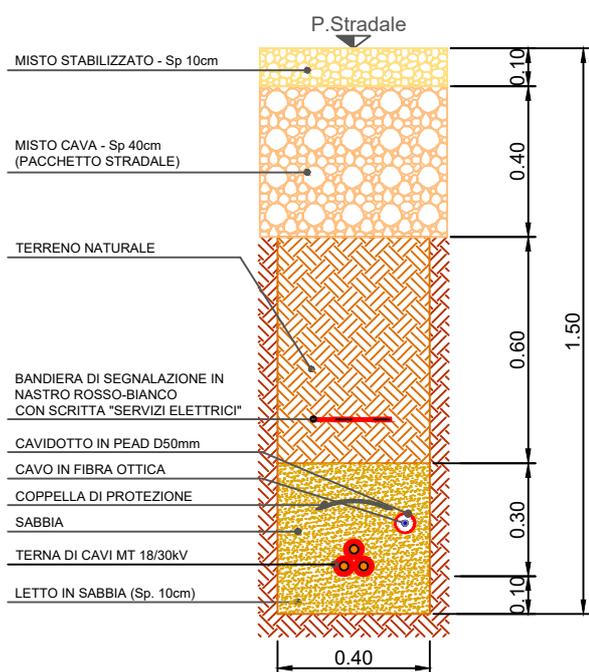

## SCAVO SU STRADA STERRATA DOPPIA TERNA

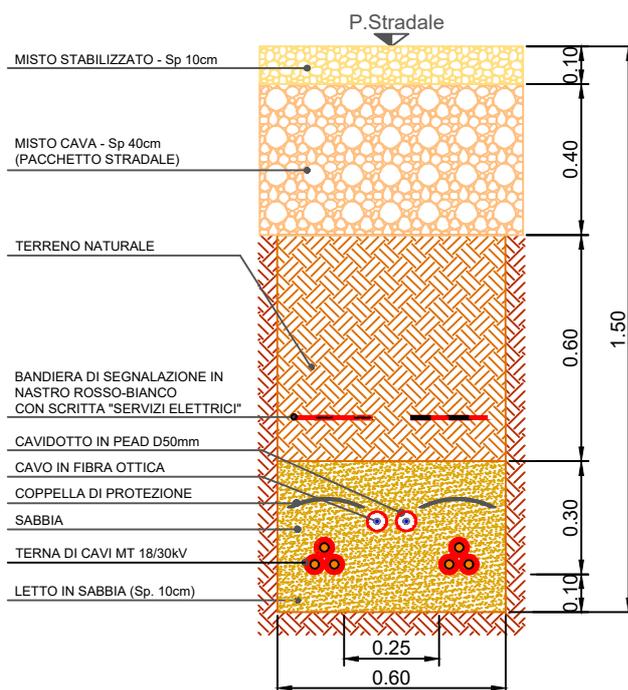

# Particolare costruttivo e sezione di posa del cavo 150 kV a trifoglio con posa in cunicolo in C.A.V. (scala 1:20)

