




PROSPETTO A-A

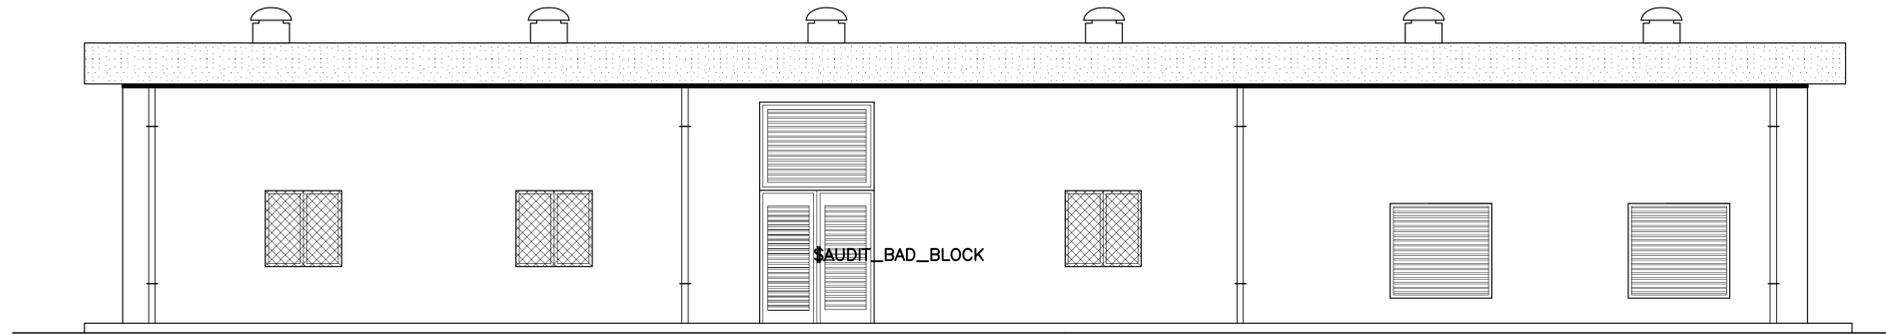


PROSPETTO C-C

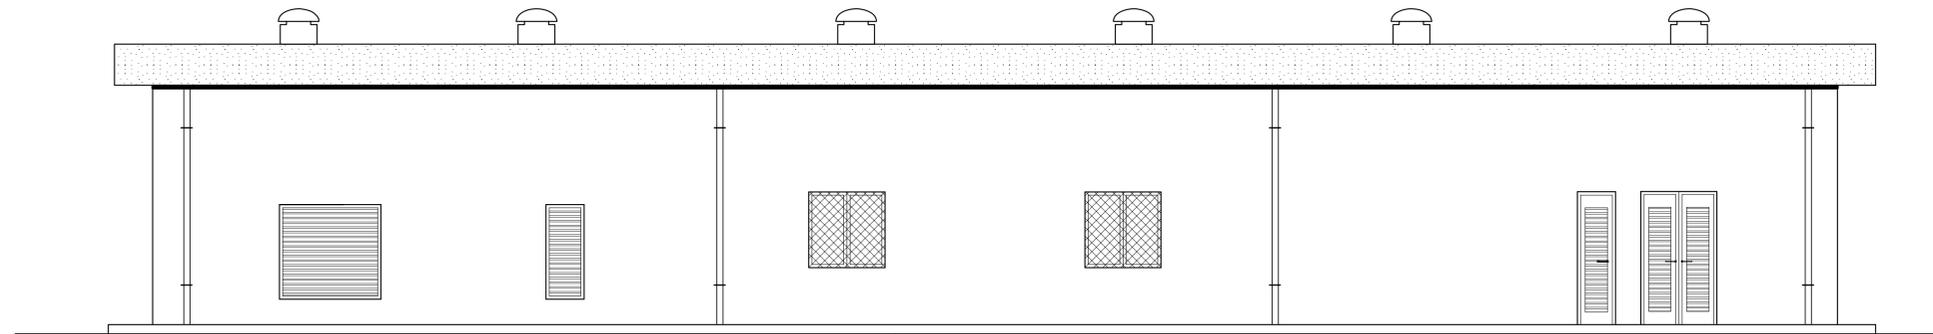

PROSPETTO B-B

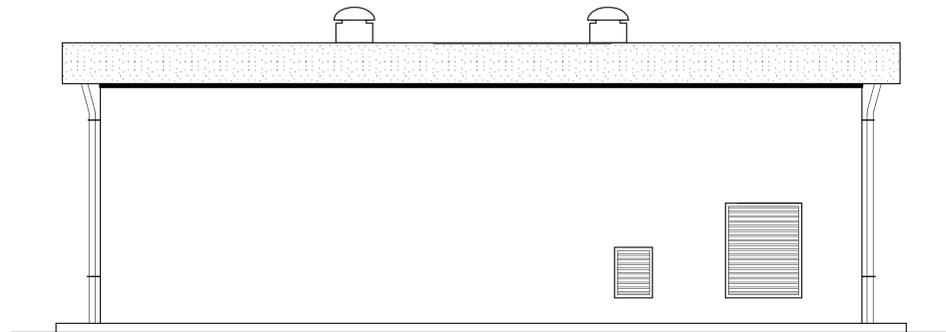

PROSPETTO D-D

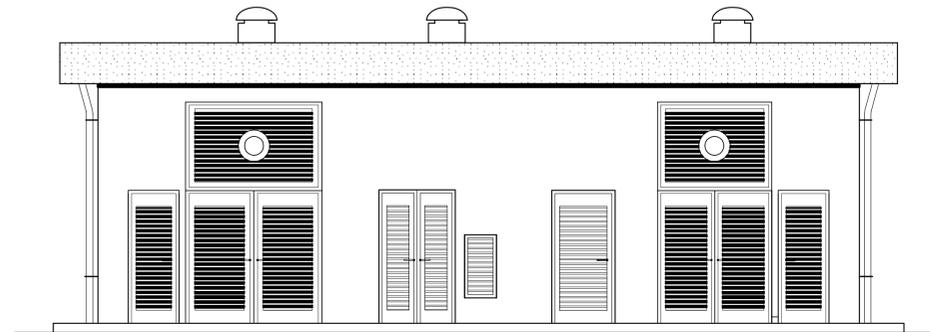

CORRIDOIO PLURIMODALE TIRRENICO-NORD EUROPA
 ITINERARIO AGRIGENTO -CALTANISSETTA-A19
 S.S. N° 640 "DI PORTO EMPEDOCLE"
 AMMODERNAMENTO E ADEGUAMENTO ALLA CAT. B DEL D.M. 5.11.2001
 Dal km 44+400 allo svincolo con l'A19

PROGETTO DEFINITIVO

| | | | |
|---|--|--|--|
| GRUPPO DI PROGETTAZIONE | | I RESPONSABILI DI PROGETTO | |
| ATI: TECHNITAL s.p.a. (mandataria) S.I.S. Studio di Ingegneria Stradale s.r.l. DELTA Ingegneria s.r.l. INFRATEC s.r.l Consulting Engineering PROGIN s.p.a. | | Dott. Ing. M. Raccosta Ordine Ing. Verona n° A1665 Prof. Ing. A. Bevilacqua Ordine Ing. Palermo n° 4058 Dott. Ing. M. Carino Ordine Ing. Agrigento n° A628 Dott. Ing. N. Traccoli Ordine Ing. Potenza n° 836 Dott. Ing. S. Esposito Ordine Ing. Roma n° 20837 IL GEOLOGO | |
| VISTO:IL RESPONSABILE DEL PROCEDIMENTO | | INTEGRAZIONE PRESTAZIONI SPECIALISTICHE | |
| Dott. Ing. Massimiliano Fidenzi | | Dott. Ing. M. Raccosta | |
| VISTO:IL RESPONSABILE DEL SERVIZIO PROGETTAZIONE | | DATA | |
| Dott. Ing. Antonio Valente | | PROTOCOLLO | |

IMPIANTI ELETTRICI DI ILLUMINAZIONE, VENTILAZIONE E TELECONTROLLO
 OPERE CIVILI DI CABINA ELETTRICA

CABINA ELETTRICA TIPO 2 - PROSPETTI

| | | | | | | |
|-----------------|-------------|------------------------------------|--------------------------|------------------------------|----------------------------|----------|
| CODICE PROGETTO | | NOME FILE | | REVISIONE | FOGLIO | SCALA: |
| L0407B D 0501 | | L0407B_D_0501_T01_M08_STR_PS02.DWG | | A | 01 di 01 | GRAFICA |
| CODICE ELAB. | | T01I M08STRPS02 | | | | |
| D | | | | | | |
| C | | | | | | |
| B | | | | | | |
| A | EMISSIONE | | | L. Carrarini | F. Arculli | C. Morro |
| REV. | DESCRIZIONE | DATA | VERIFICATO RESP. TECNICO | CONTROLLATO RESP. D'ITERARIO | APPROVATO RESP. DI SETTORE | |