



SENZA MITIGAZIONE

PIANTA

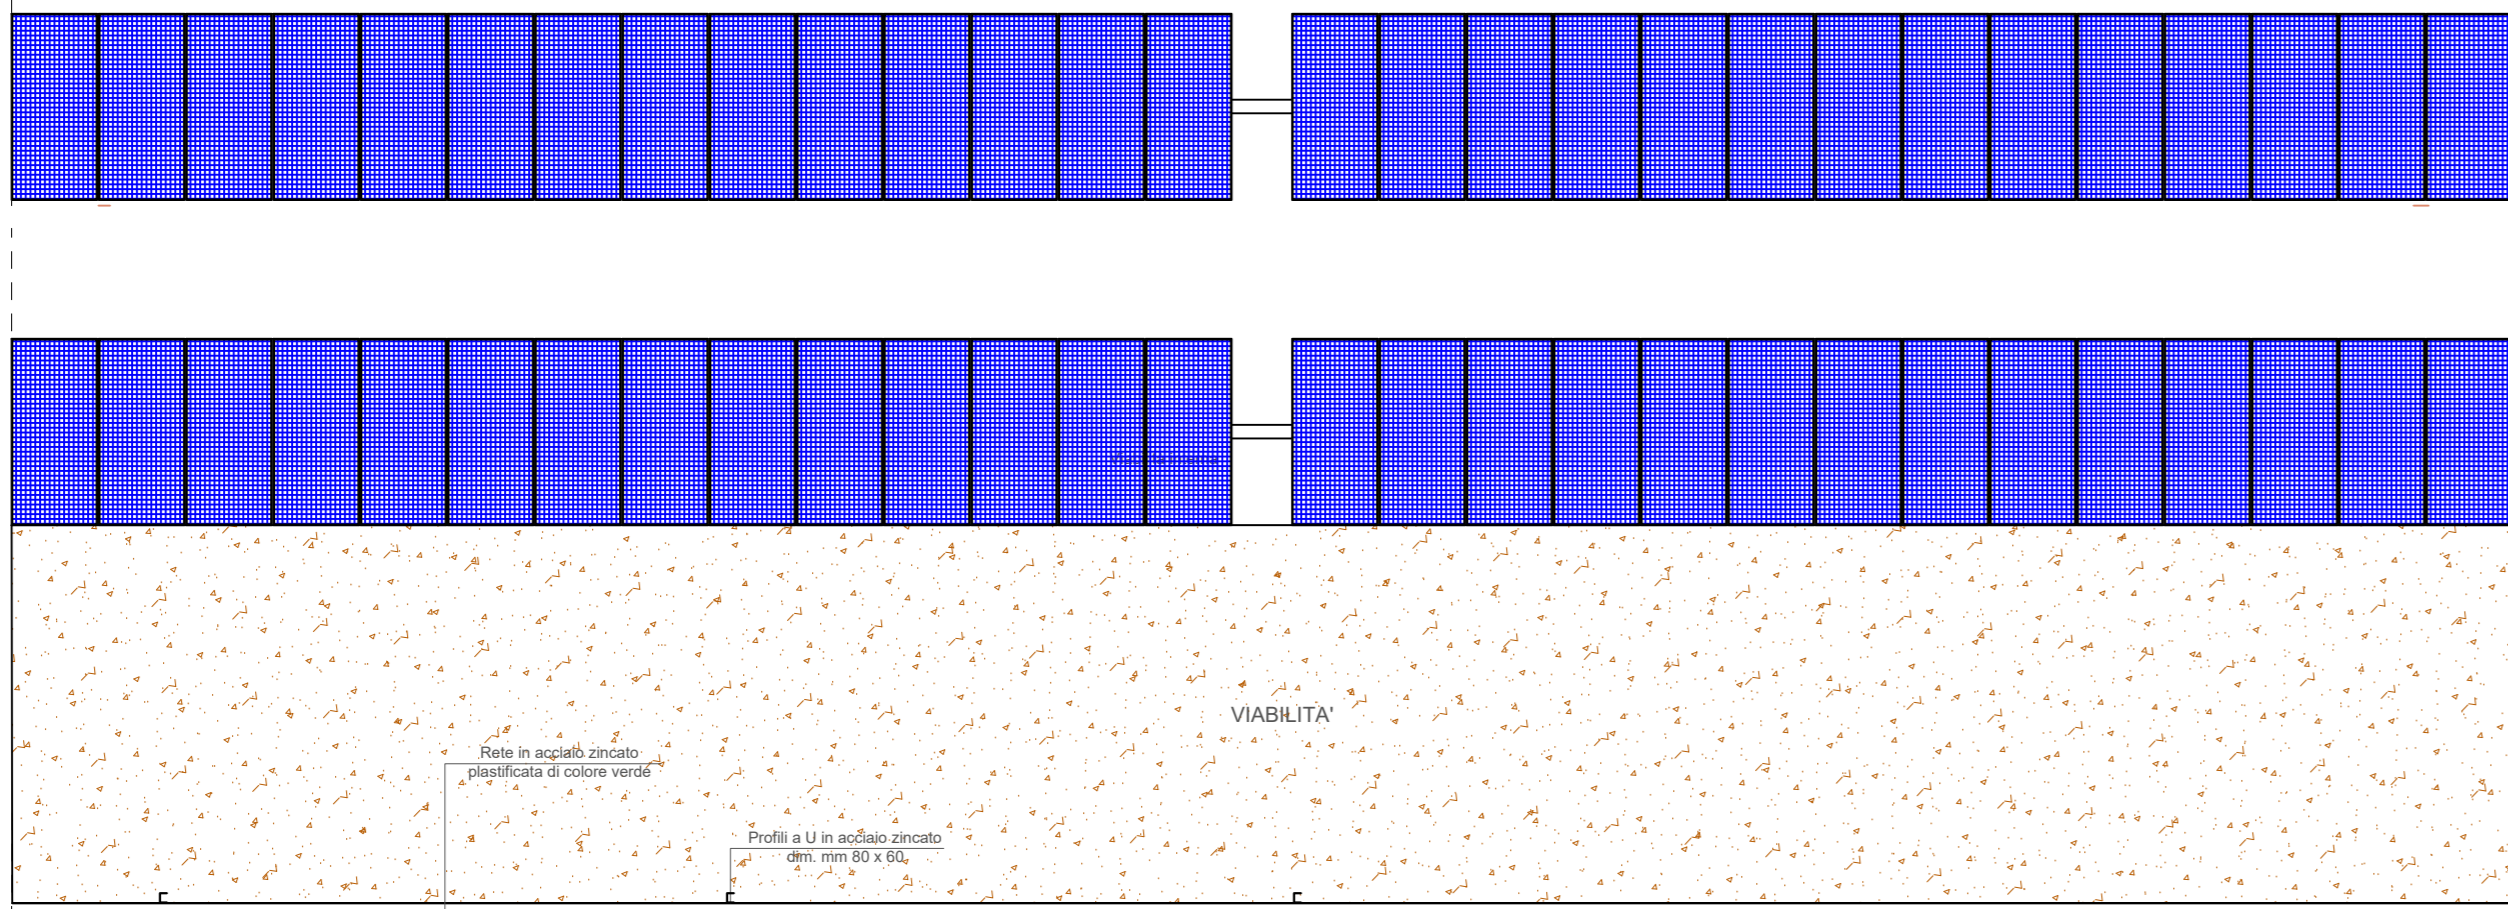


ESTERNO

PROSPETTO FRONTALE

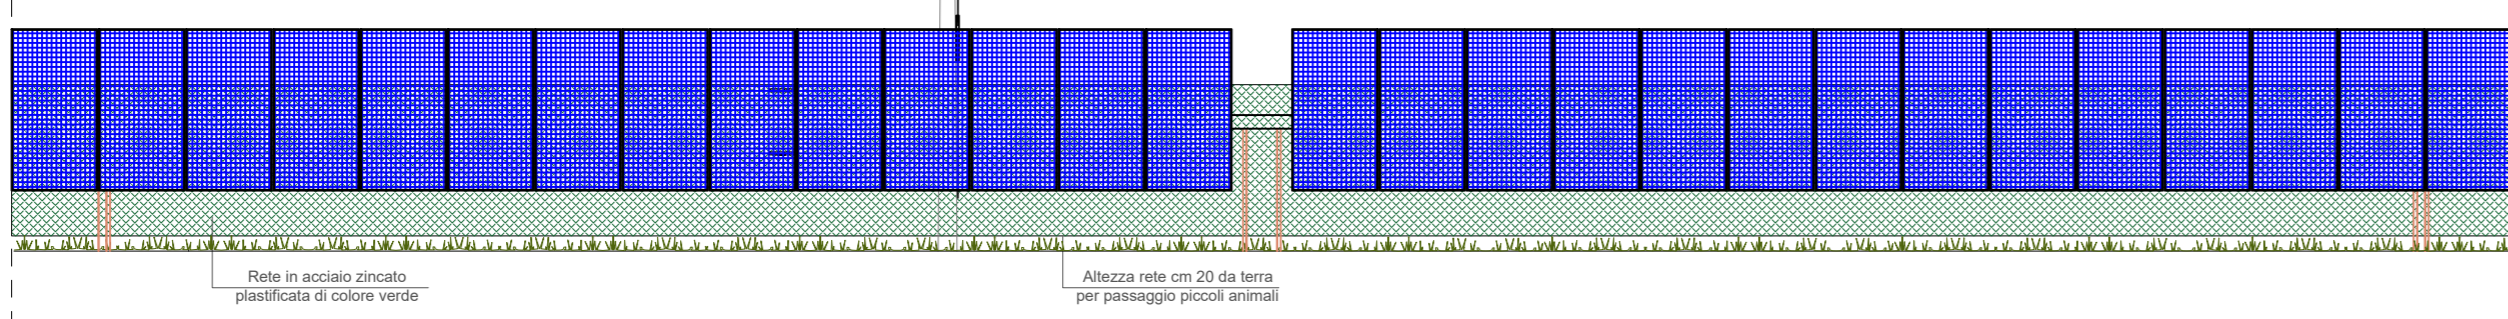


PROSPETTO LATERALE

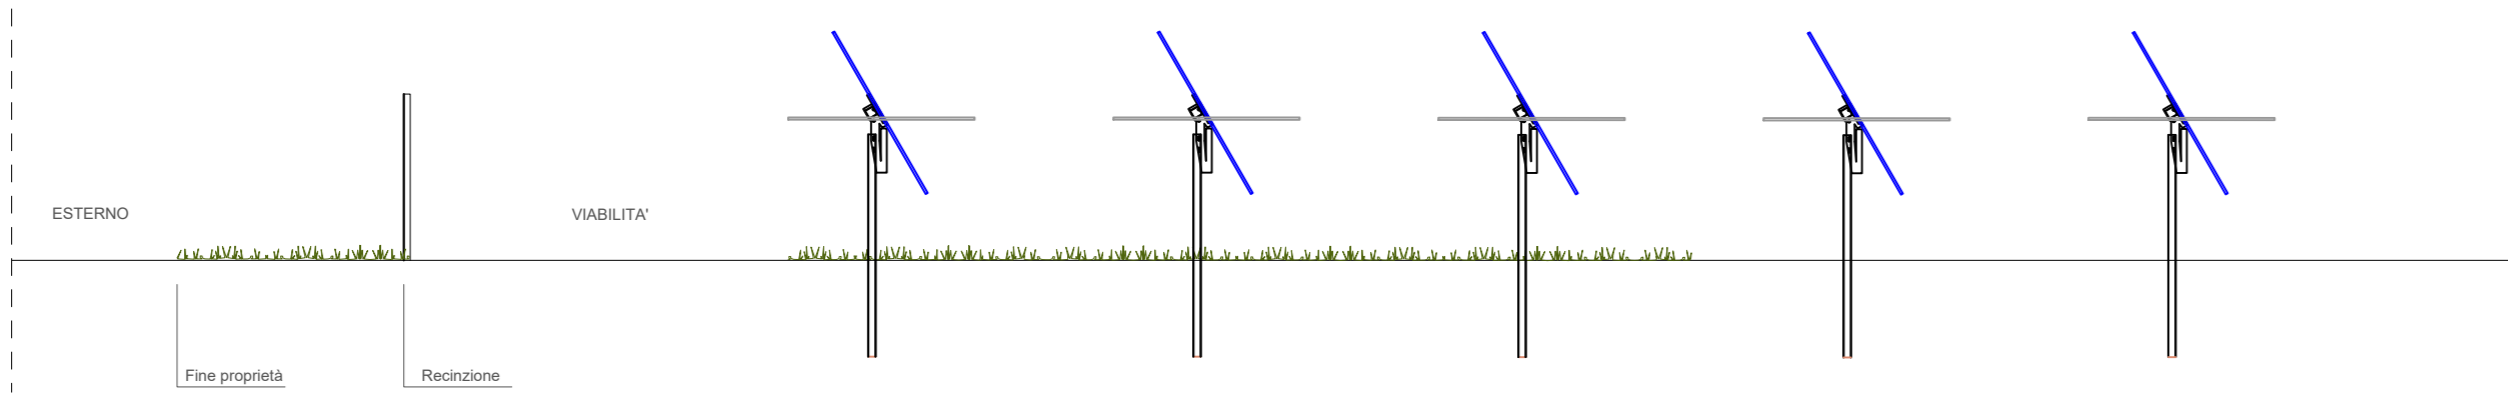


CON MITIGAZIONE

PIANTA

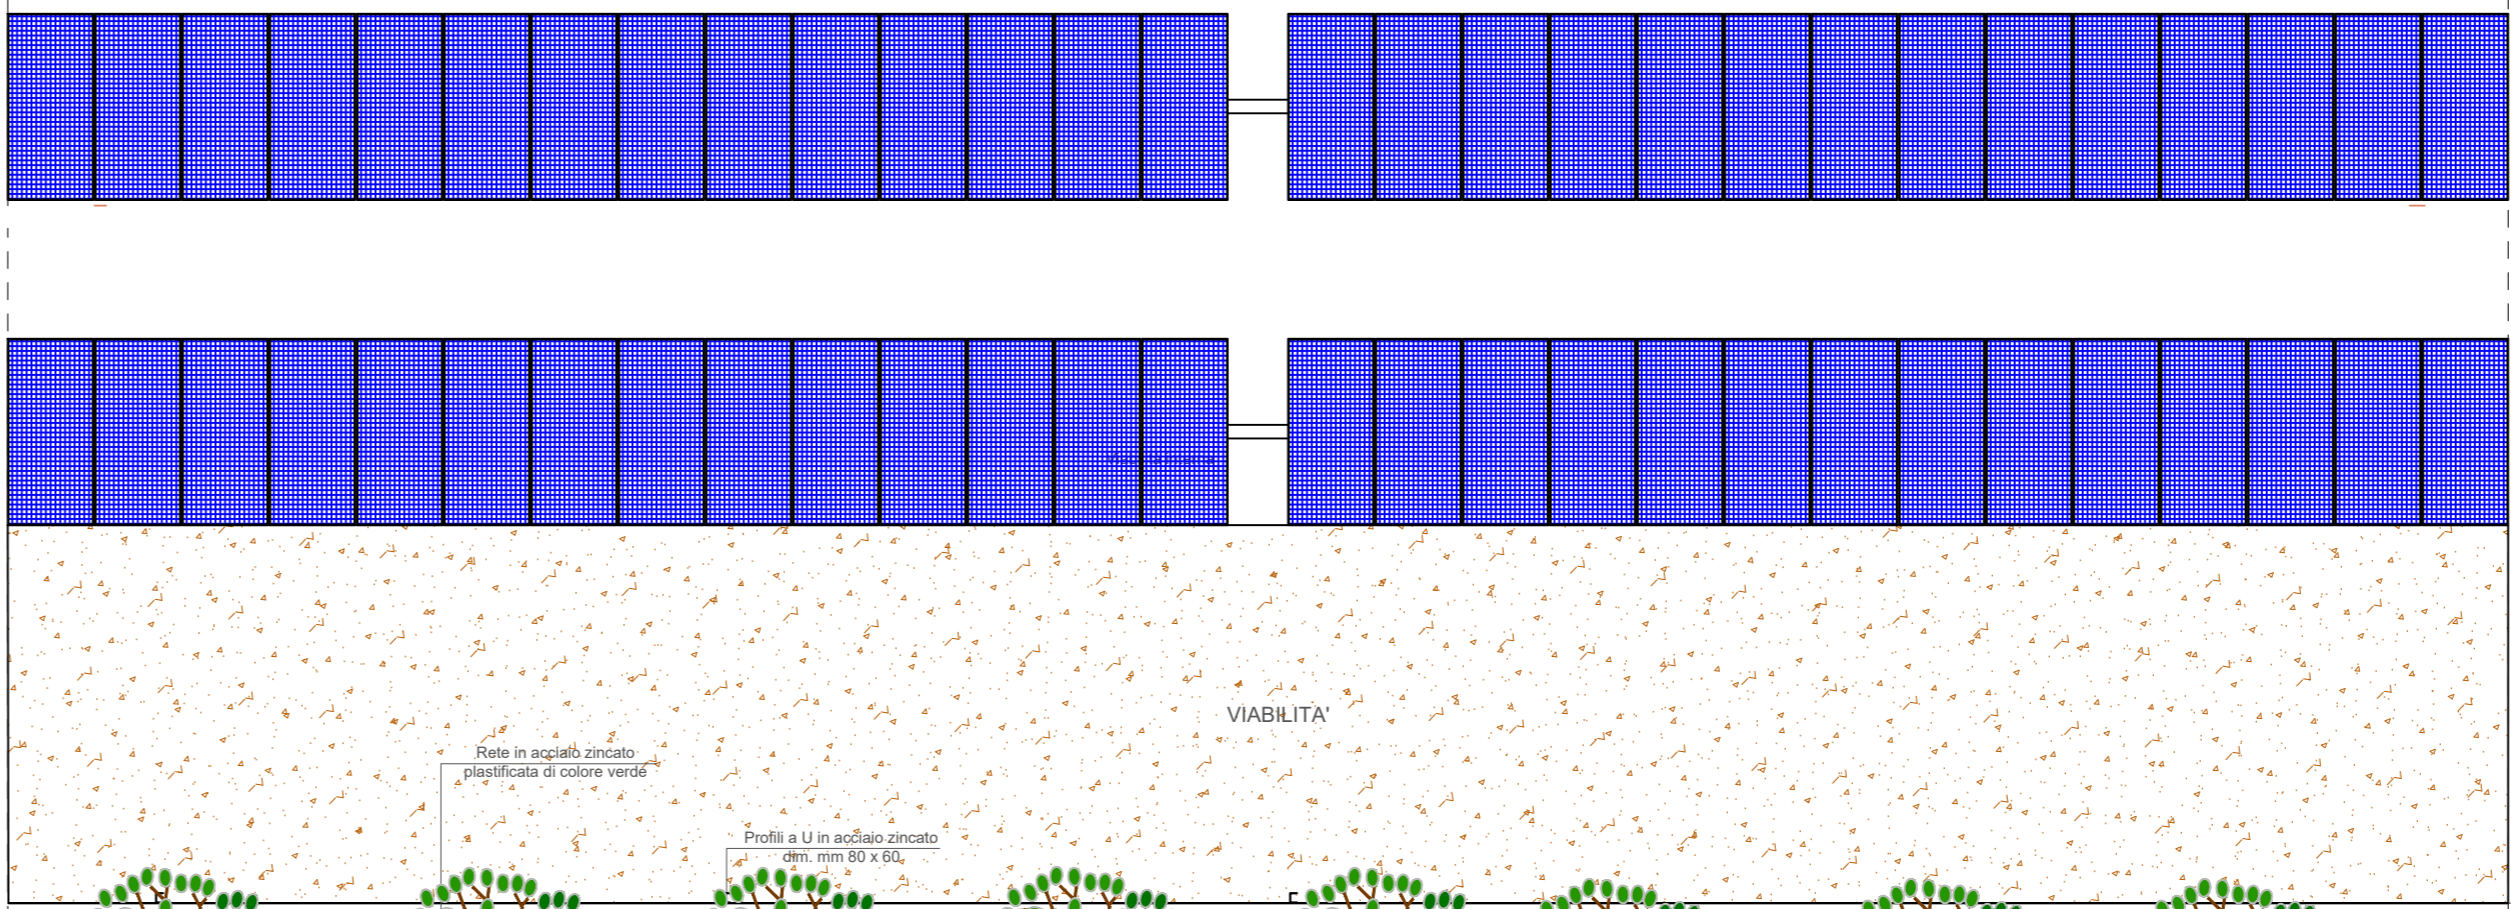


ESTERNO

PROSPETTO FRONTALE

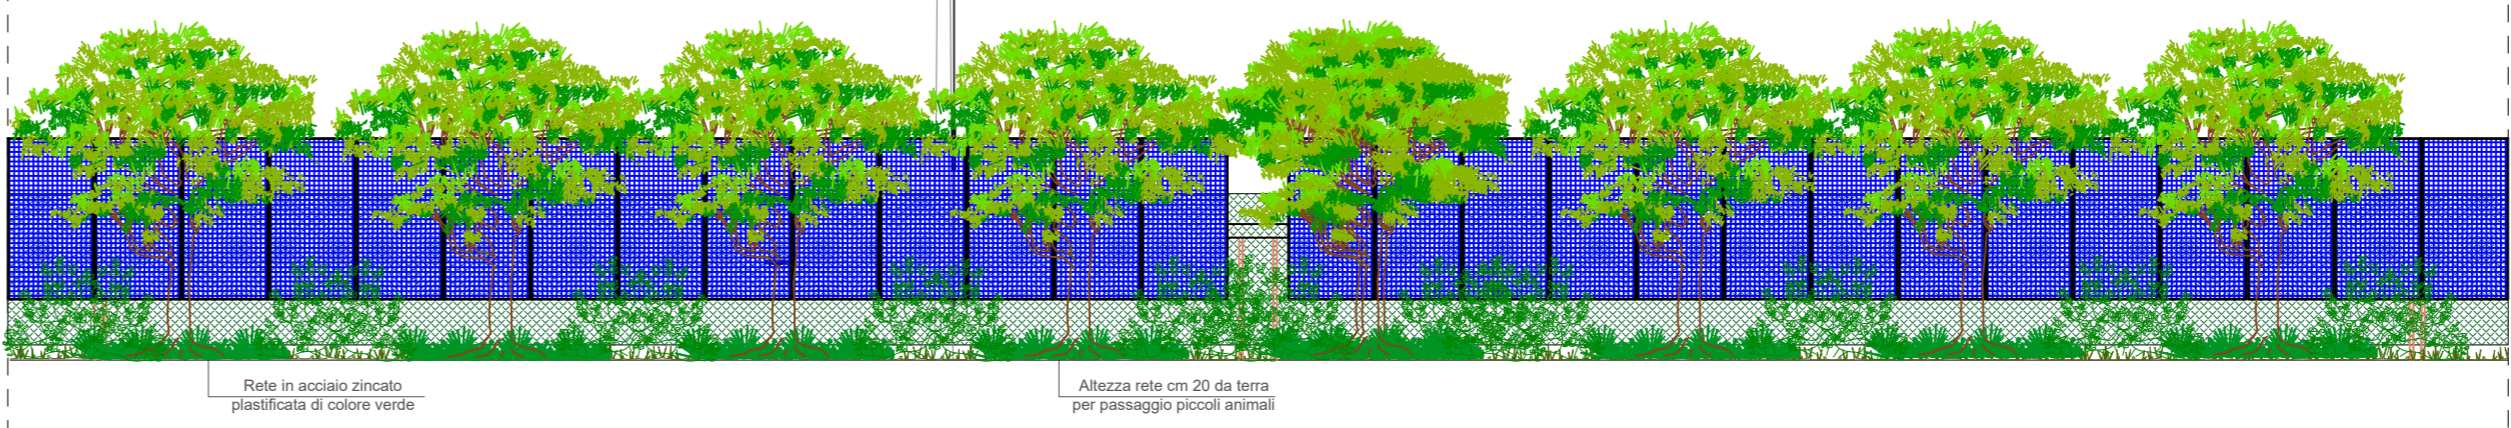

PROSPETTO LATERALE

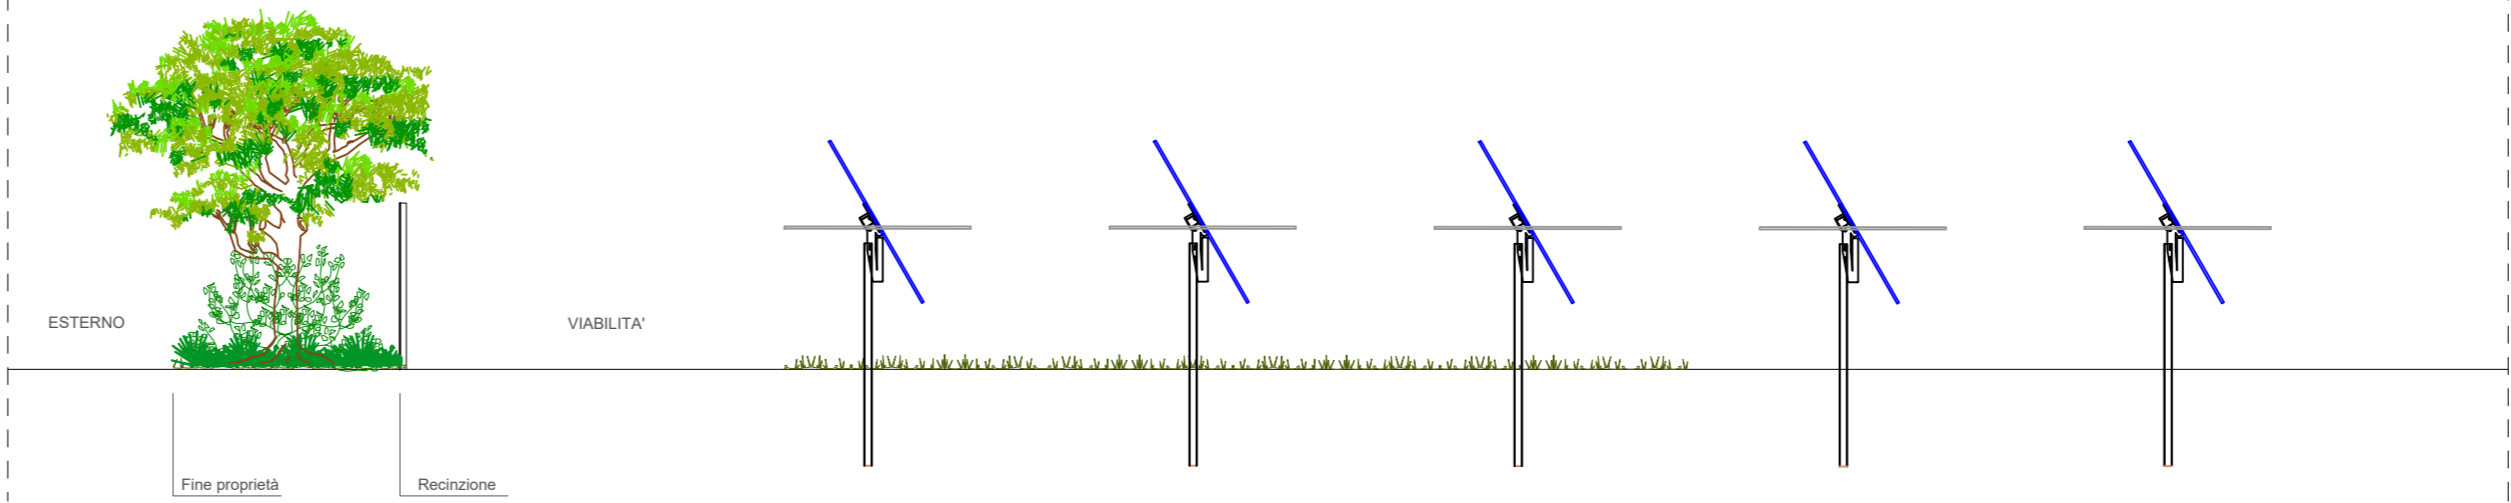

RISORSESARDE s.r.l.

EX SS131 KM 10,500 SN
09028 SESTU (CA)
P.IVA 04015180922

T22 PARTICOLARI FASCIA DI MITIGAZIONE

PROGETTO PER LE REALIZZAZIONE DI UN IMPIANTO FOTOVOLTAICO DI POTENZA DI PICCO 94,99 MW CON ACCUMULO DI 10MW SITO NEL COMUNE DI UTA IN LOCALITA' "SU INZIRU" E CONNESSIONE AT ALLA RETE ELETTRICA

SITA NEL COMUNE DI UTA E DI ASSEMINI

Data: Dicembre 2023

PROGETTAZIONE



PROGETTISTA INCARICATO

Ing. Luca Demontis
Via Ruggero Bacone 4
09134 Cagliari
lucademontis@sviluppo-ambiente.com



GRUPPO DI LAVORO

Ing. Filippo Mucci
Arch. Michela Usala
Ing. Marco Muroni
Ing. Jacopo Mulas
Ing. Michela Marcis
Ing. Giulia Argolas
Ing. Roberto Mura
Ing. Michele Suella
Arch. A. Luisa Sanna
Geol. Andrea Serrelli