




REGIONE AUTÒNOMA DE SARDIGNA
REGIONE AUTONOMA DELLA SARDEGNA



PROVINCIA DI SASSARI



COMUNE DI PORTO TORRES

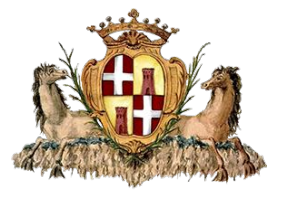

COMUNE DI SASSARI

"Progetto per la costruzione e l'esercizio di un Impianto Agrivoltaico nel Comune di **Porto Torres** (SS) e delle relative opere di connessione alla RTN.
Sito in regione *Luzzana e Cherchi*, presso SP56 *Bancali - Abbacurrente*.
Potenza complessiva di campo pari a circa **24 MWp**, insediata su circa **47 ha** e capacità di generazione pari a **21,12 MW**.
Sistema Agrivoltaico avanzato con i moduli elevati da terra per il mantenimento e miglioramento delle attività agro-zootecniche esistenti".

FASE DI PROGETTO :
DEFINITIVO PER A.U.

OTTENIMENTO AUTORIZZAZIONE UNICA
con associata
VALUTAZIONE DI IMPATTO AMBIENTALE

(Art.12, D. Lgs 387/03)

(Art.23, D. Lgs 152/06)

Proponente dell'impianto FV:

SKI 27 S.r.l.
Via Caradosso, N.9
20123 Milano (MI)
PEC: ski27@pec.it

del gruppo



Gruppo di Progettazione:

- Ing. Silvestro Cossu** Coordinatore e Progettista responsabile dell'intervento. Analisi degli impatti elettromagnetici. Studio di Impatto Ambientale - S.I.A.
- Dott. Geologo Giovanni Calia** S.I.A e Analisi Territoriale. Studi e indagini geologiche. Cartografia e shape file
- Dott. Roberto Cogoni** Analisi e valutazioni naturalistiche, caratterizzazione biotica.
- Dott. Agronomo Giuliano Sanna** Analisi e valutazioni agronomiche.
- Ing. Luca Soru** Analisi emissioni in atmosfera. Indagini e valutazioni acustiche.
- PhD Archeol. Ivan G.M. Lucherini** Verifica preventiva dell'interesse archeologico.
- Ing. Roberto Murgia** Inserimento nel territorio e opere di mitigazione.
- Ing. Marietta Lucia Brau** Progettazione tecnica e analisi producibilità.


Partner progetto agricolo, Progettazione e Coordinatore generale :

M2 ENERGIA S.r.l.
Via C. D'Ambrosio N.6
71016 - San Severo (FG)
PEC: m2energia@pec.it

Professionisti Responsabili
Ing. Silvestro Cossu

Spazio riservato agli uffici:

VIA AU	Nome Elaborato: Tracciato su planimetria catastale Impianto di Utente per la Connessione					Codice Elaborato OC_TP-C
N. Progetto SKI 27	N. Commessa Z3D	Codice Pratica	Protocollo	Scala	Formato di Stampa	
Rev. 00 del 19/01/2024	Rev. 01 del	Rev. 02 del	Rev. 03 del	Verificato il	Approvato il	Rif. file : 28_SKI27_OC_TP-C_00

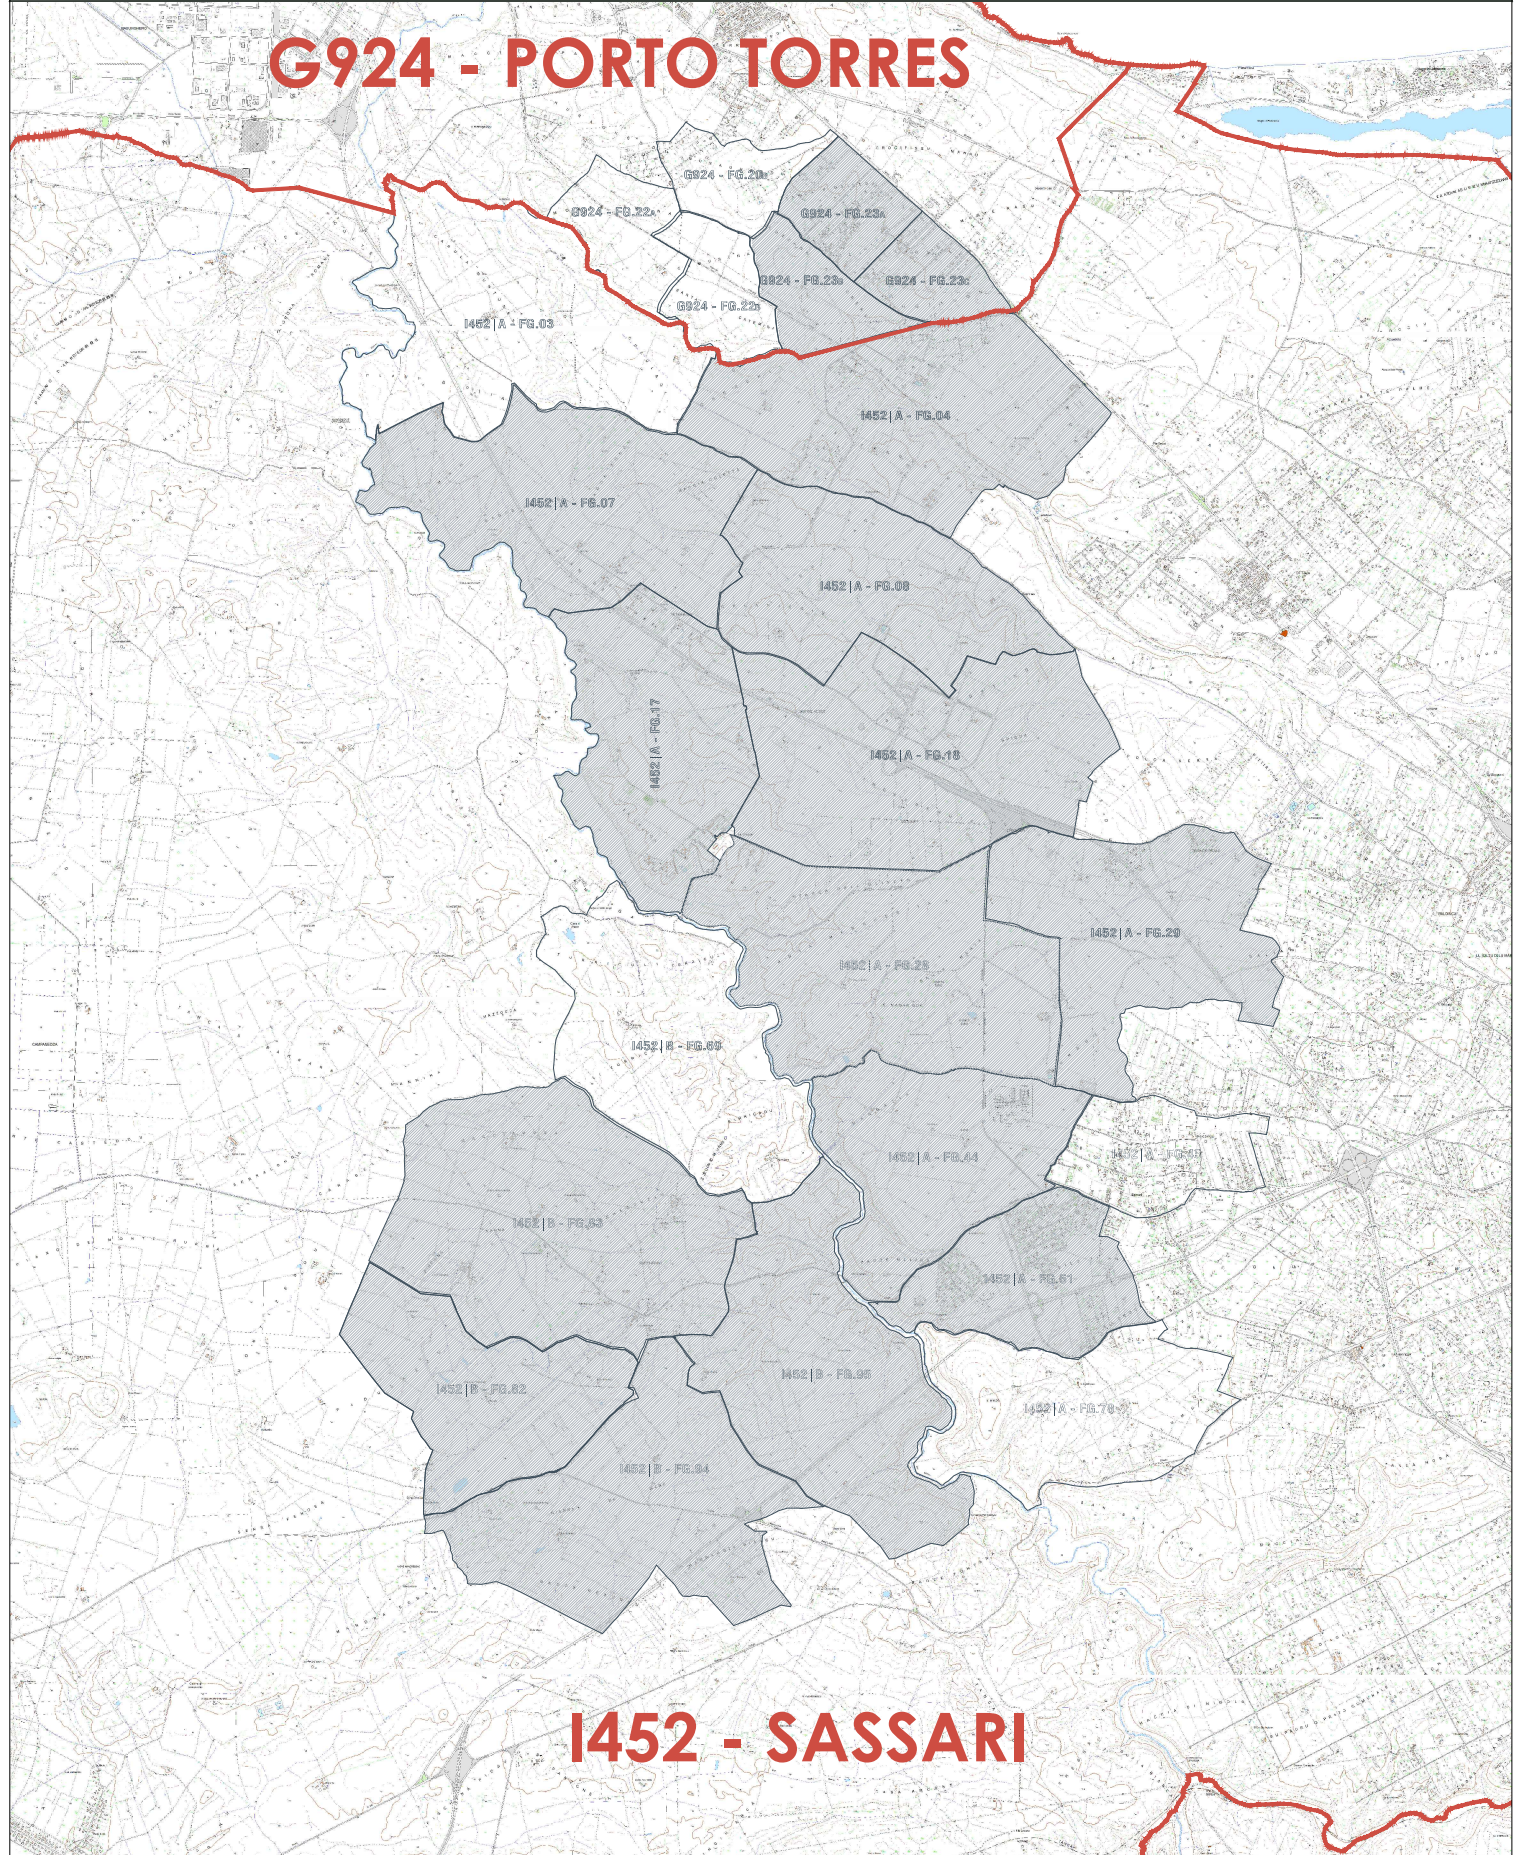


COMMITTENTE:
Ski 27 S.r.l.
Via Caradosso, N.9 20123 Milano (MI)
IMPIANTO AGRIVOLTAICO E RELATIVE OPERE DI CONNESSIONE ALLA RTN
Regione Luzzana e Cherchi | SP 56 Bancali Abbacurrente
IMPIANTO DI UTENZA PER LA CONNESSIONE
TRACCIATO PLANIMETRICO CATASTALE

NOME FILE
Z3D VM PD OC TP-C (00_AB).dwg
REV./AGG. DATA
00 / AA 19 / 01 / 2024
FOGLIO N. 1 DI 6

Agg. AA del 19.01.24
Agg. AB del _____
Agg. AC del _____
Agg. AD del _____
Rev. 01 del _____
Rev. 02 del _____
VERIFICATO S.Cossu
APPROVATO S.Cossu


VISTO	EMESSO	VISTO
	IA EA	
	IF ES	
	IG	A.Licheri
	IT	
	IE	


SCALA
1:62.500
CODICE TAVOLA
PP OC
TP-C_01

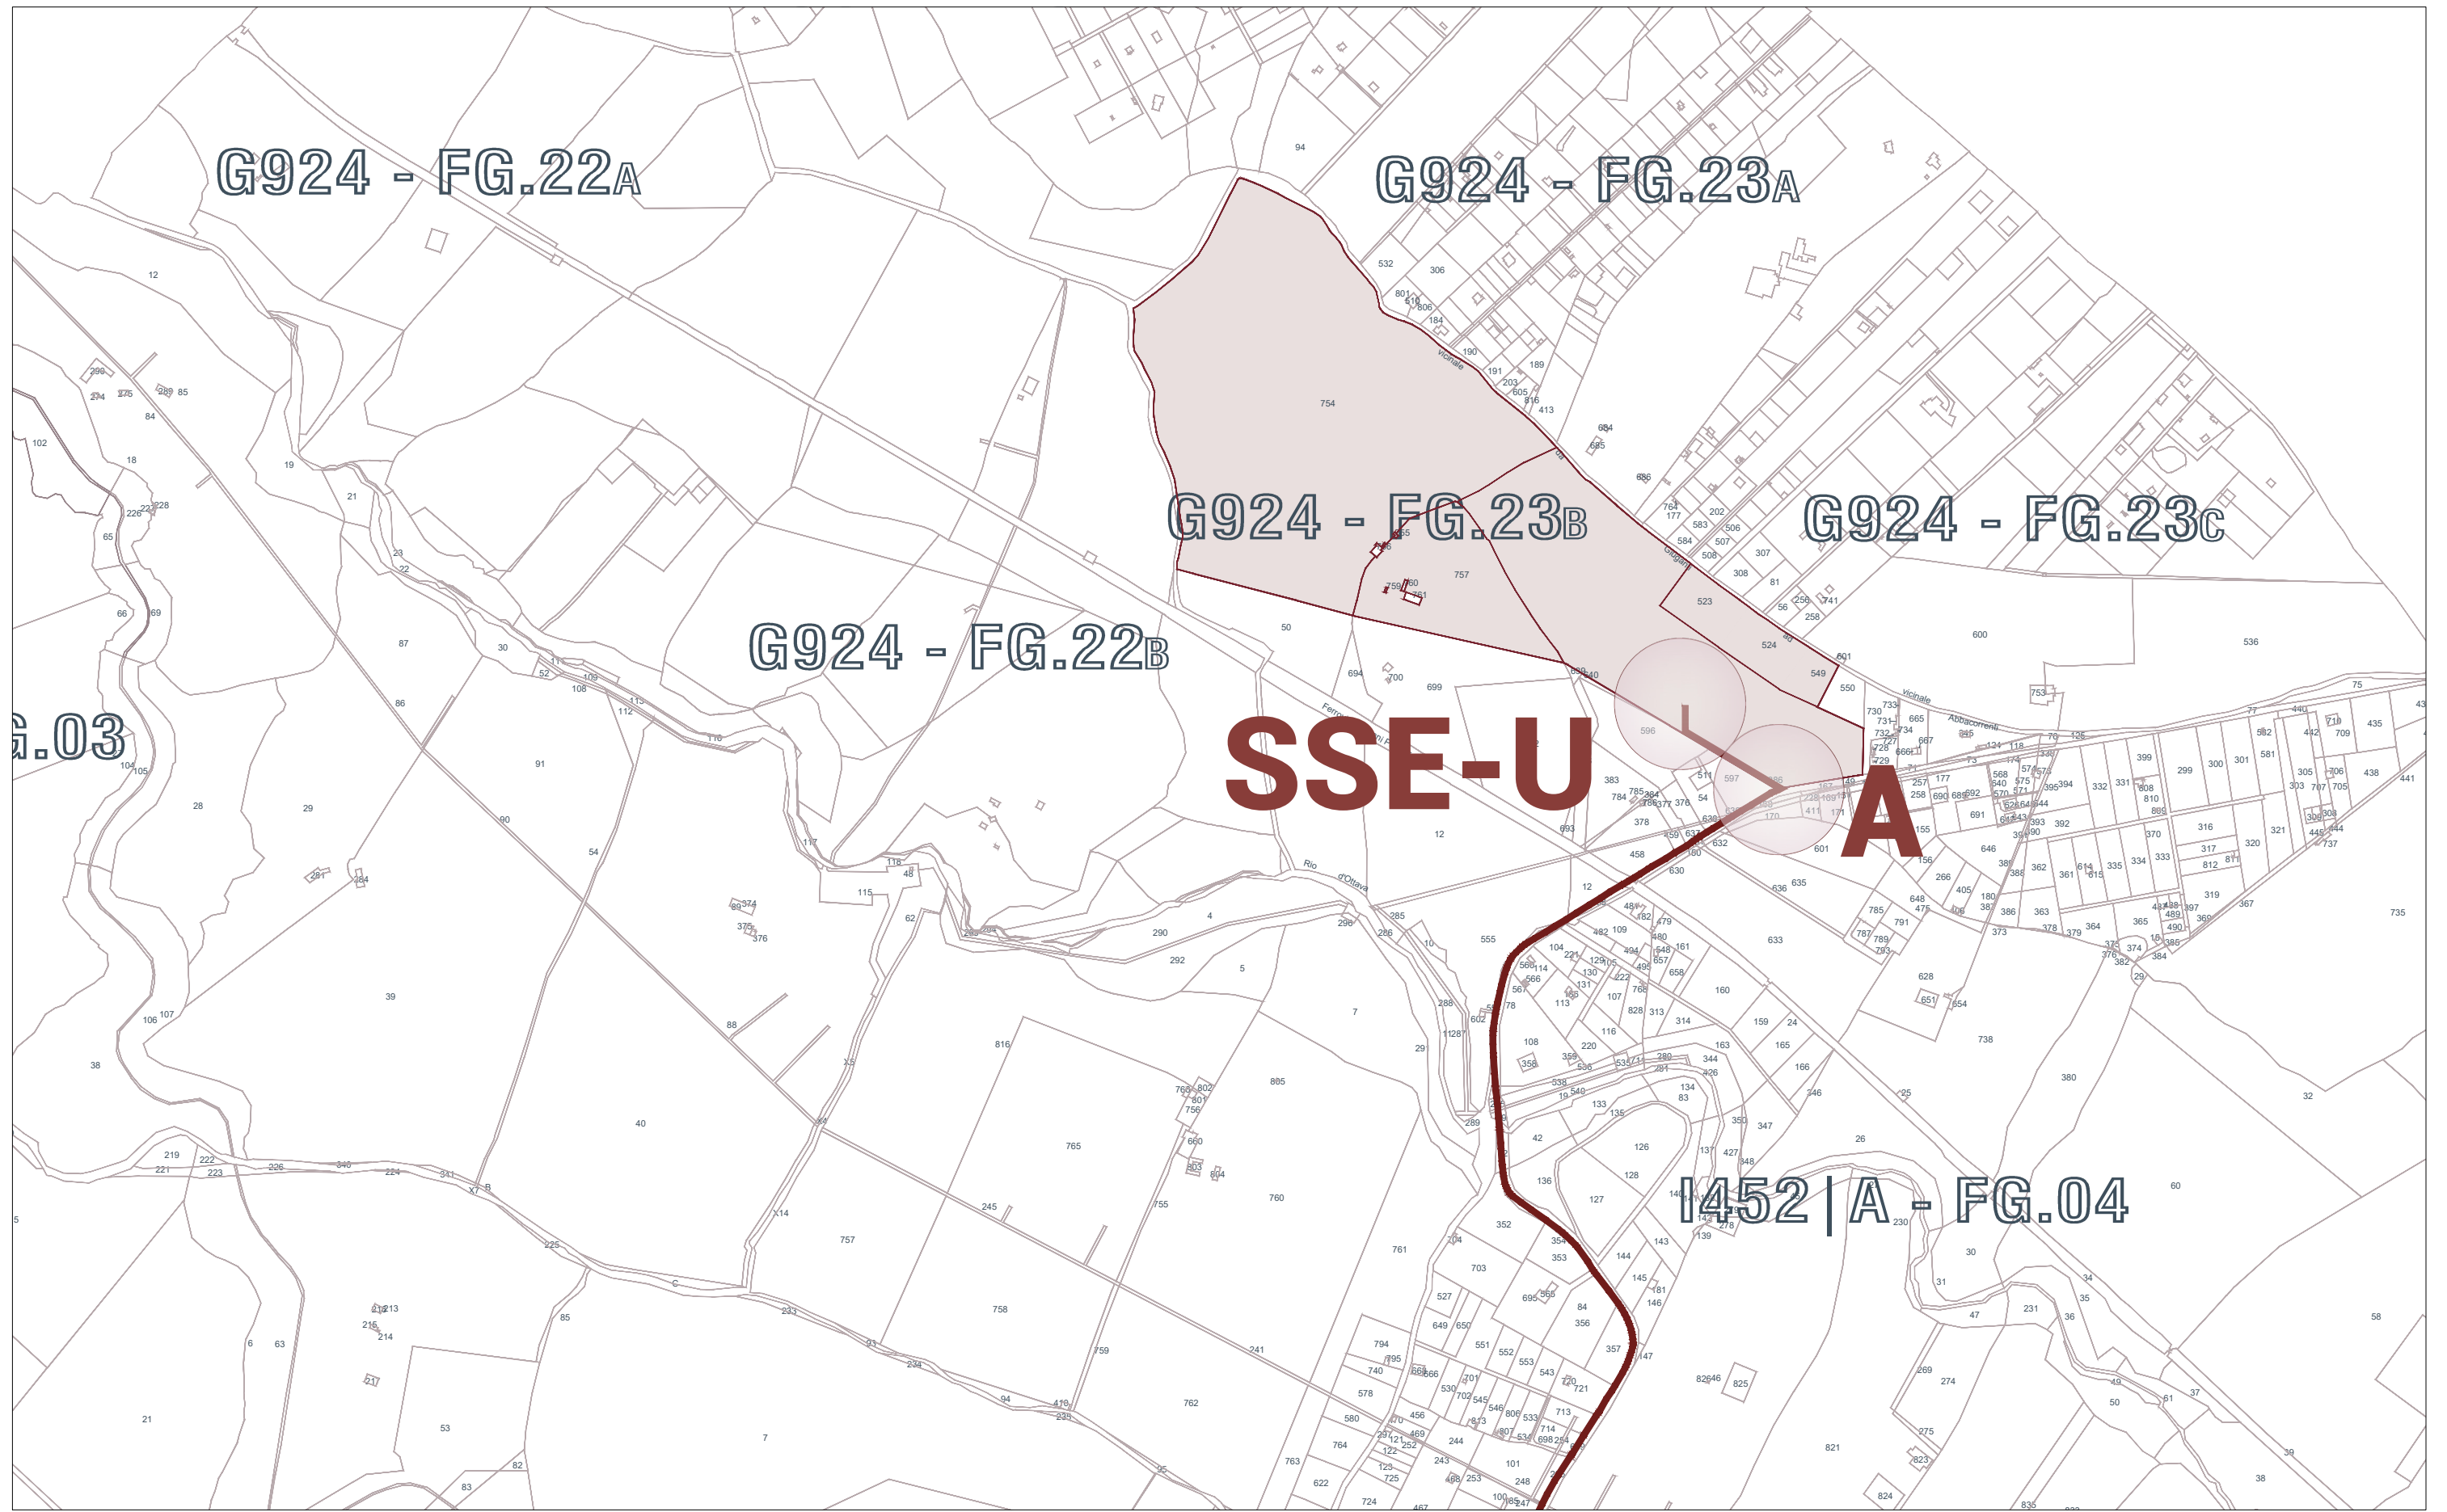

- INQUADRAMENTO SU CARTOGRAFIA CATASTALE - Scala 1:10.000
 Comune Censuario di Porto Torres (G924) - Stralcio dei Fogli:
G924 - FG.22A | **G924 - FG.22A** | **G924 - FG.22B** | **G924 - FG.23A**
G924 - FG.22B | **G924 - FG.22C**

Comune Censuario di Sassari (I452) - Stralcio dei Fogli:
I452/A - FG.04

	COMMITTENTE: Ski 27 S.r.l. Via Caradasso, N.9 20123 Milano (MI)	NOME FILE Z3D VM PD OC TP-C (00_AB).dwg	Agg. AA del 19.01.24 Agg. AB del _____ Agg. AC del _____ Agg. AD del _____	Rev. 01 del _____ Rev. 02 del _____ VERIFICATO <u>S.Cossu</u> APPROVATO <u>S.Cossu</u>	VISTO EMESSE IFES IT IE	VISTO A.Licheri	SCALA 1:10.000 CODICE TAVOLA PP OC TP-C_02
	IMPIANTO AGRIVOLTAICO E RELATIVE OPERE DI CONNESSIONE ALLA RTN Regione Luzzana e Cherchi SP.56 Bancali Abbacurrente	REV./AGG. DATA 00 / AA 19 / 01 / 2024	FOGLIO N. 2 DI 6				
	PIANO PARTICELLARE CATASTALE DELLE AREE INTERESSATE DALLE OPERE DI CONNESSIONE ALLA RTN						

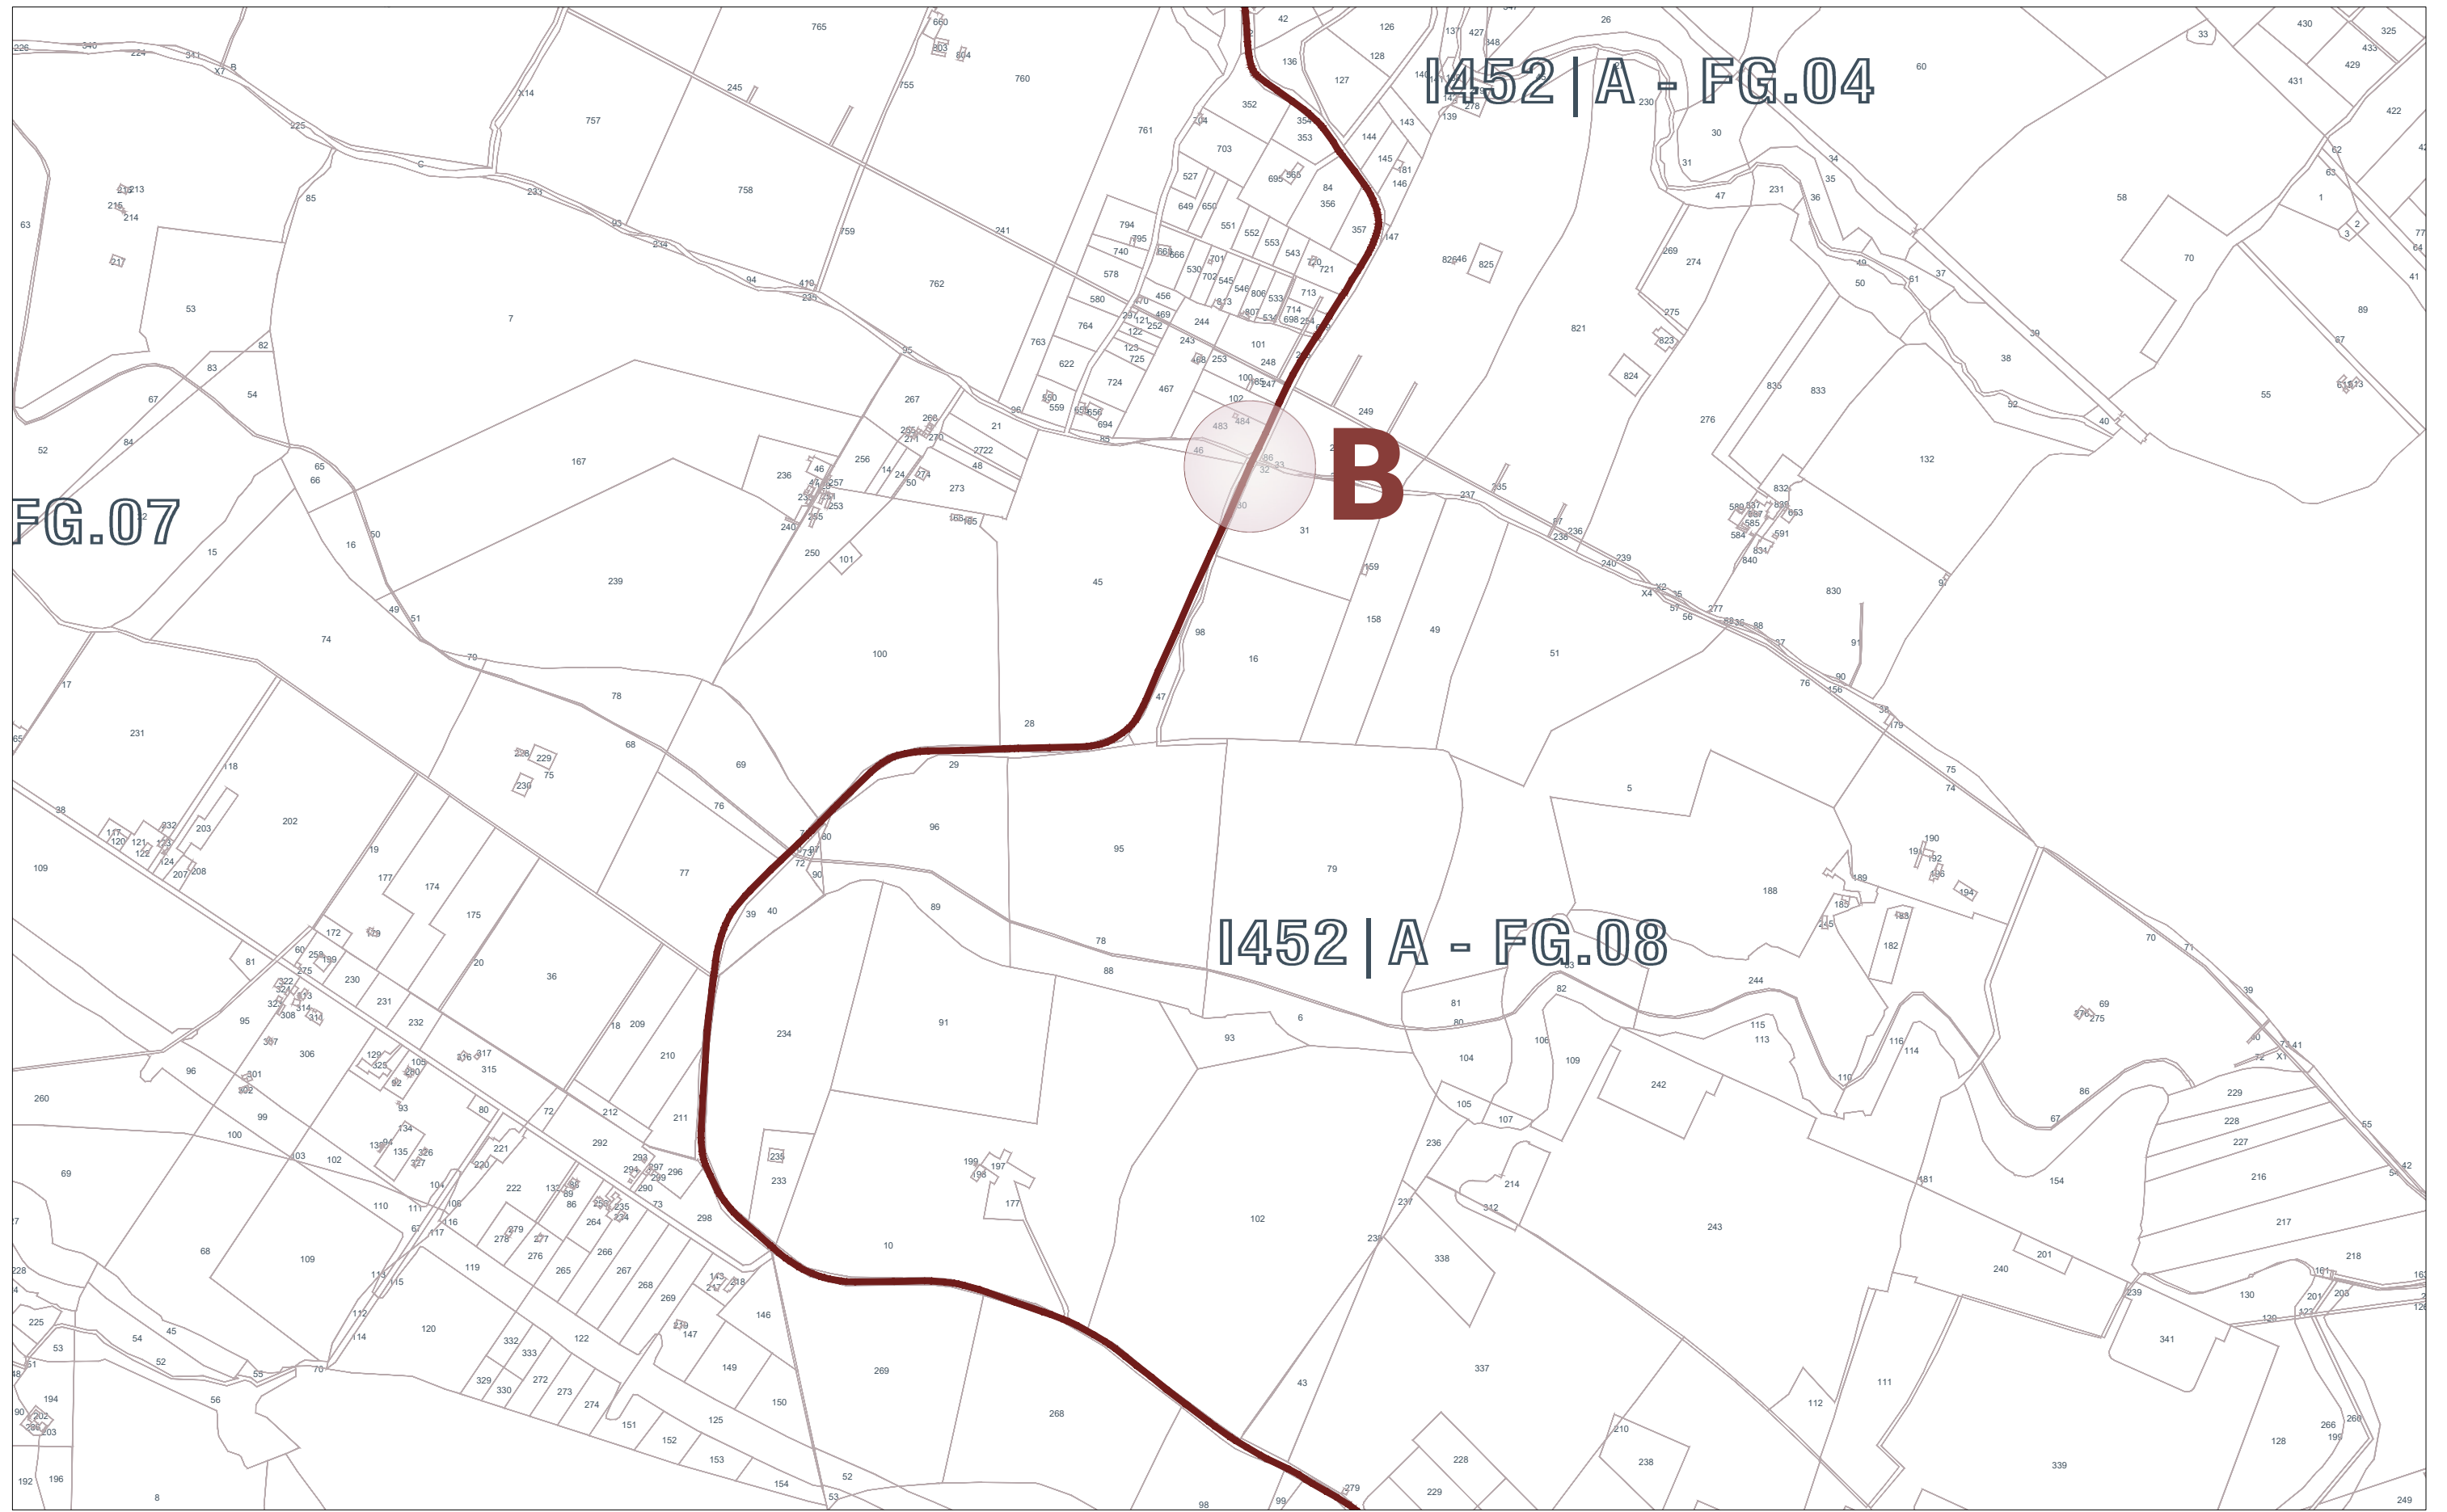

- INQUADRAMENTO SU CARTOGRAFIA CATASTALE - Scala 1:10.000
 Comune Censuario di Sassari (I452) - Stralcio dei Fogli:
I452/A - FG.04 | I452/A - FG.07 | I452/A - FG.08



COMMITTENTE: **Ski 27 S.r.l.**
 Via Caradasso, N.9 20123 Milano (MI)
 IMPIANTO AGRIVOLTAICO E RELATIVE OPERE DI CONNESSIONE ALLA RTN
 Regione Luzzana e Cherchi | SP.56 Bancali Abbacurrente
PIANO PARTICELLARE CATASTALE
 DELLE AREE INTERESSATE DALLE OPERE DI CONNESSIONE ALLA RTN


NOME FILE
 Z3D VM PD OC TP-C (00_AB).dwg
 REV./AGG. DATA
 00 / AA 19 / 01 / 2024
 FOGLIO N. 3 DI 6

Agg. AA del 19.01.24
 Agg. AB del _____
 Agg. AC del _____
 Agg. AD del _____

Rev. 01 del _____
 Rev. 02 del _____
 VERIFICATO S.Cossu
 APPROVATO S.Cossu

VISTO	EMESSO	VISTO
IA	EA	
IF	ES	
IG		A.Licheri
IT		
IE		

SCALA
1:10.000
 CODICE TAVOLA
 PP OC
 TP-C_03

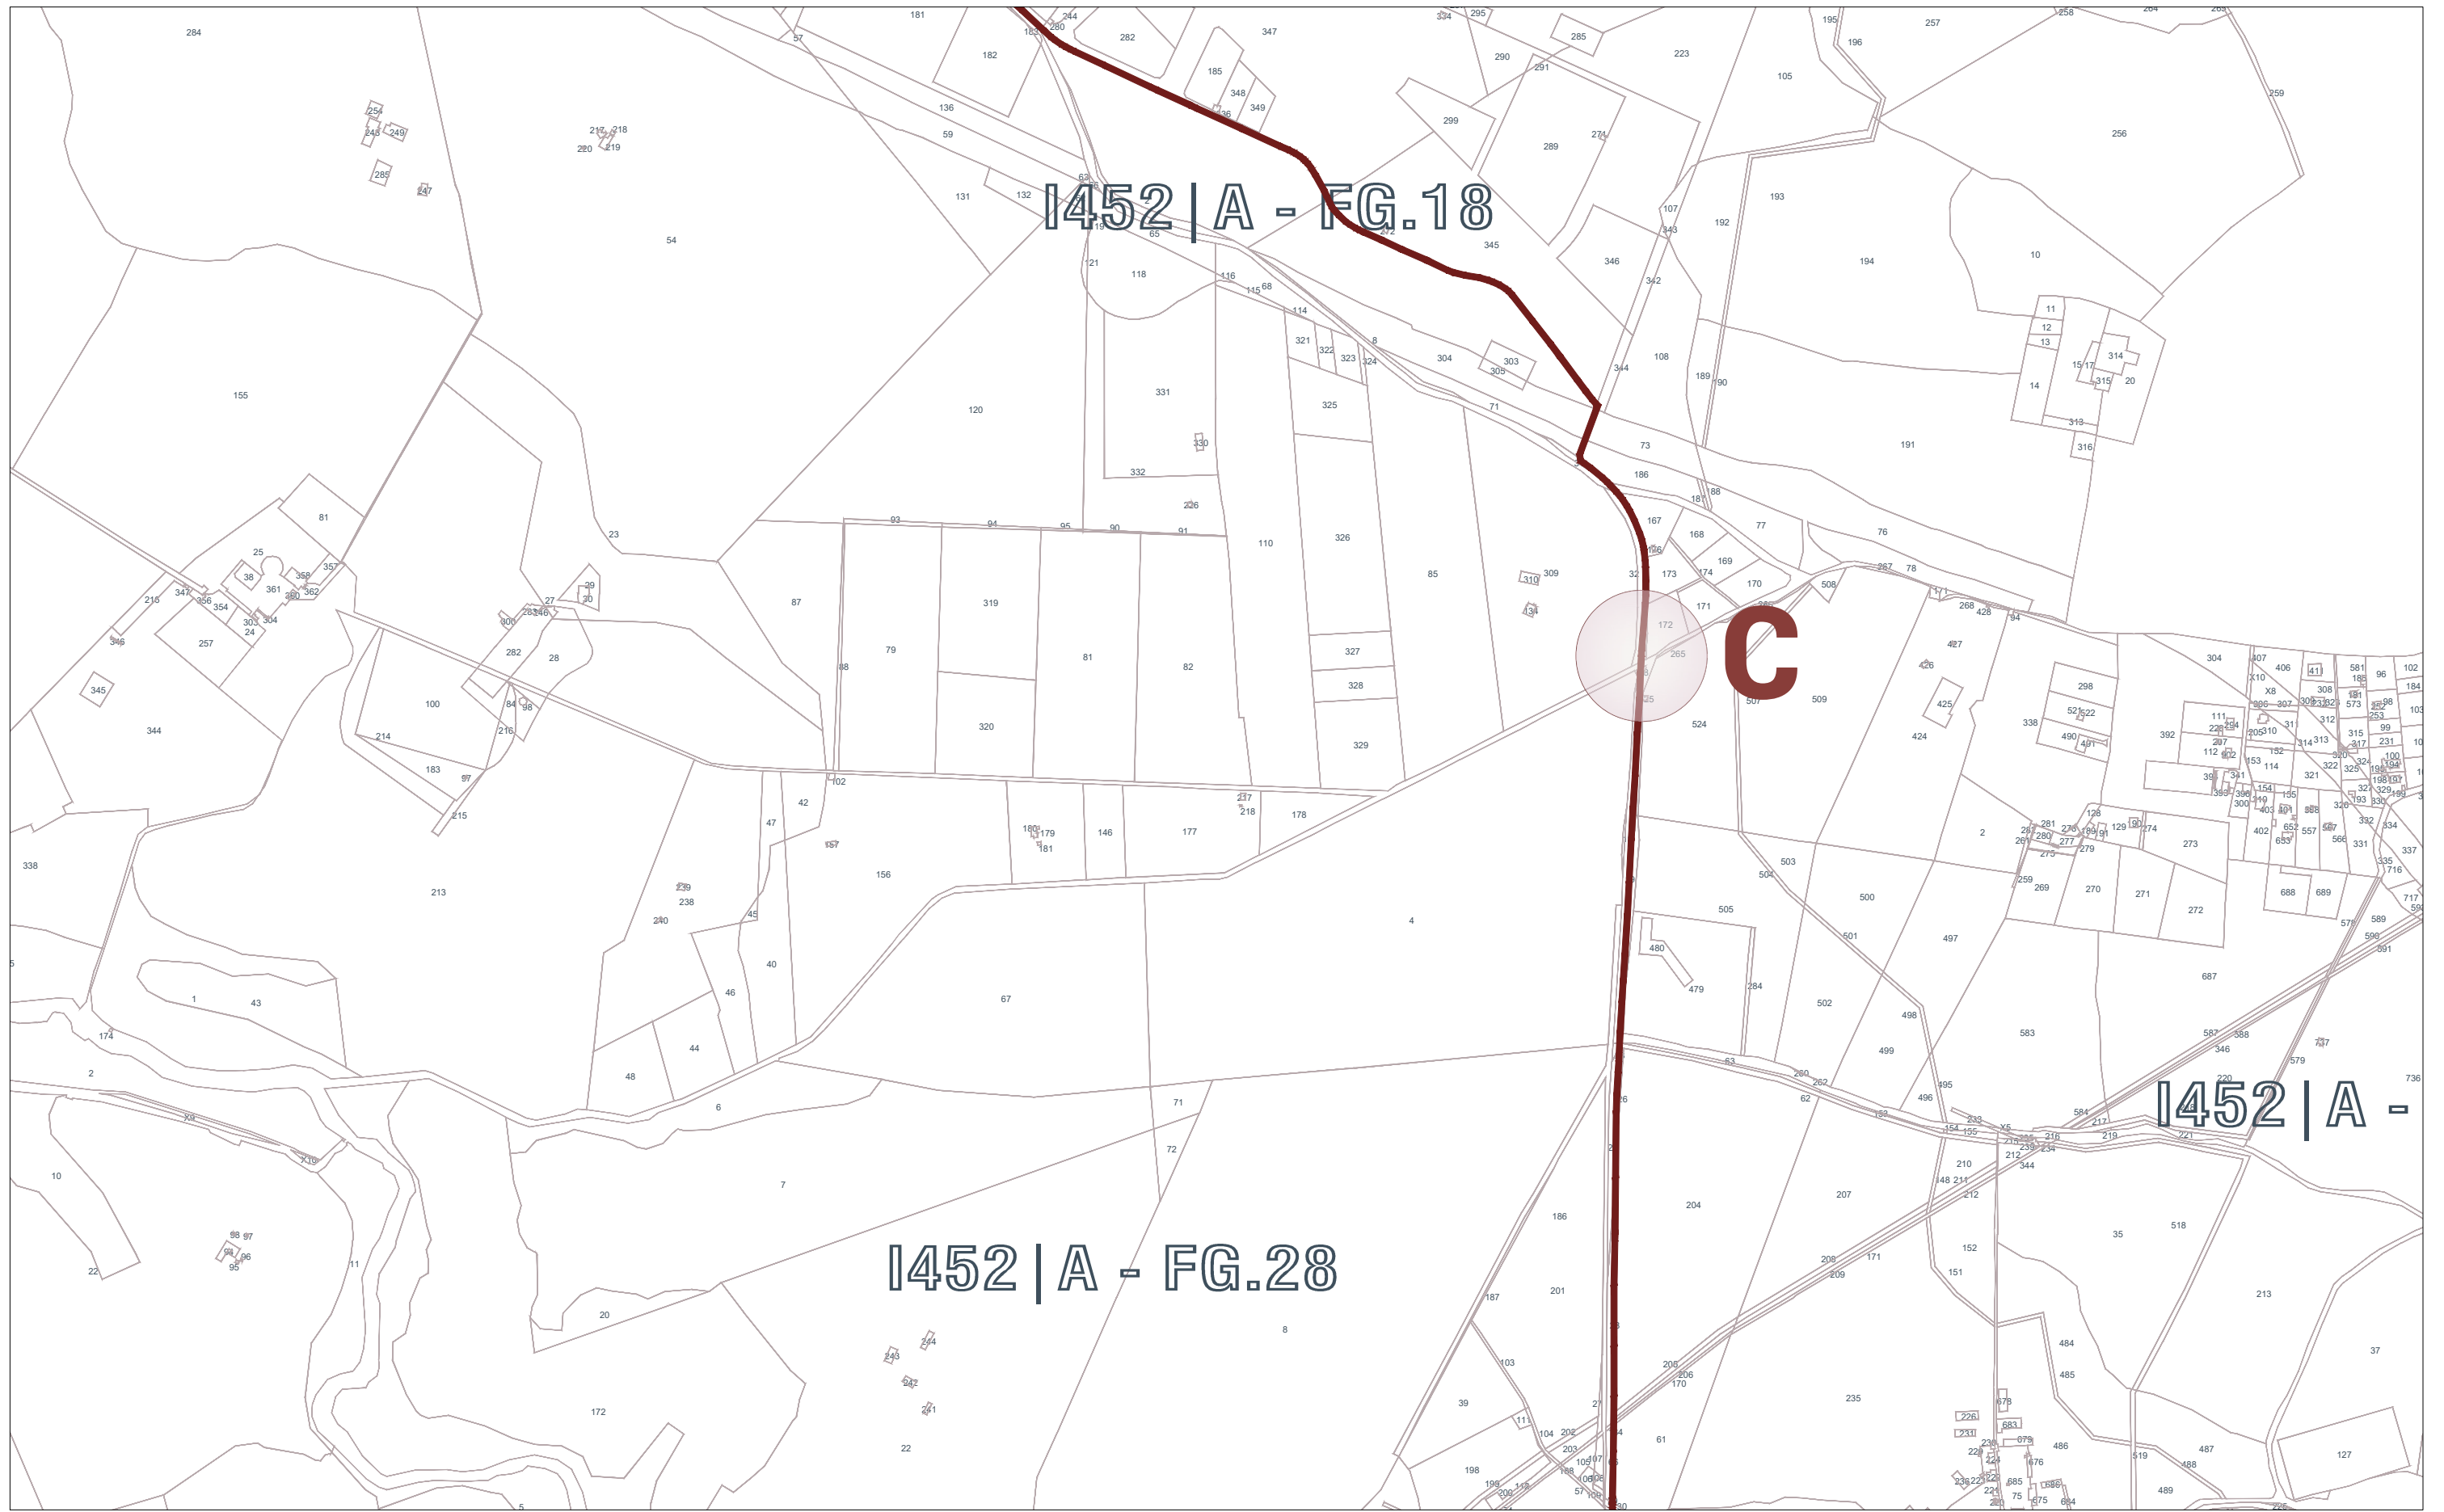

- INQUADRAMENTO SU CARTOGRAFIA CATASTALE - Scala 1:10.000
 Comune Censuario di Sassari (I452) - Stralcio dei Fogli:
I452/A - FG.18 | I452/A - FG.28



COMMITTENTE: **Ski 27 S.r.l.**
 Via Caradosso, N.9 20123 Milano (MI)
 IMPIANTO AGRIVOLTAICO E RELATIVE OPERE DI CONNESSIONE ALLA RTN
 Regione Luzzana e Cherchi | SP.56 Bancali Abbacurrente
PIANO PARTICELLARE CATASTALE
 DELLE AREE INTERESSATE DALLE OPERE DI CONNESSIONE ALLA RTN


NOME FILE
 Z3D VM PD OC TP-C (00_AB).dwg
 REV./AGG. DATA
 00 / AA 19 / 01 / 2024
 FOGLIO N. 4 DI 6

Agg. **AA** del 19.01.24
 Agg. **AB** del _____
 Agg. **AC** del _____
 Agg. **AD** del _____

Rev. **01** del _____
 Rev. **02** del _____
 VERIFICATO S.Cossu
 APPROVATO S.Cossu

VISTO	EMESSO	VISTO
	IA EA	
	IF ES	
	IG	A.Licheri
	IT	
	IE	

SCALA
1:10.000
 CODICE TAVOLA
 PP OC
 TP-C_04

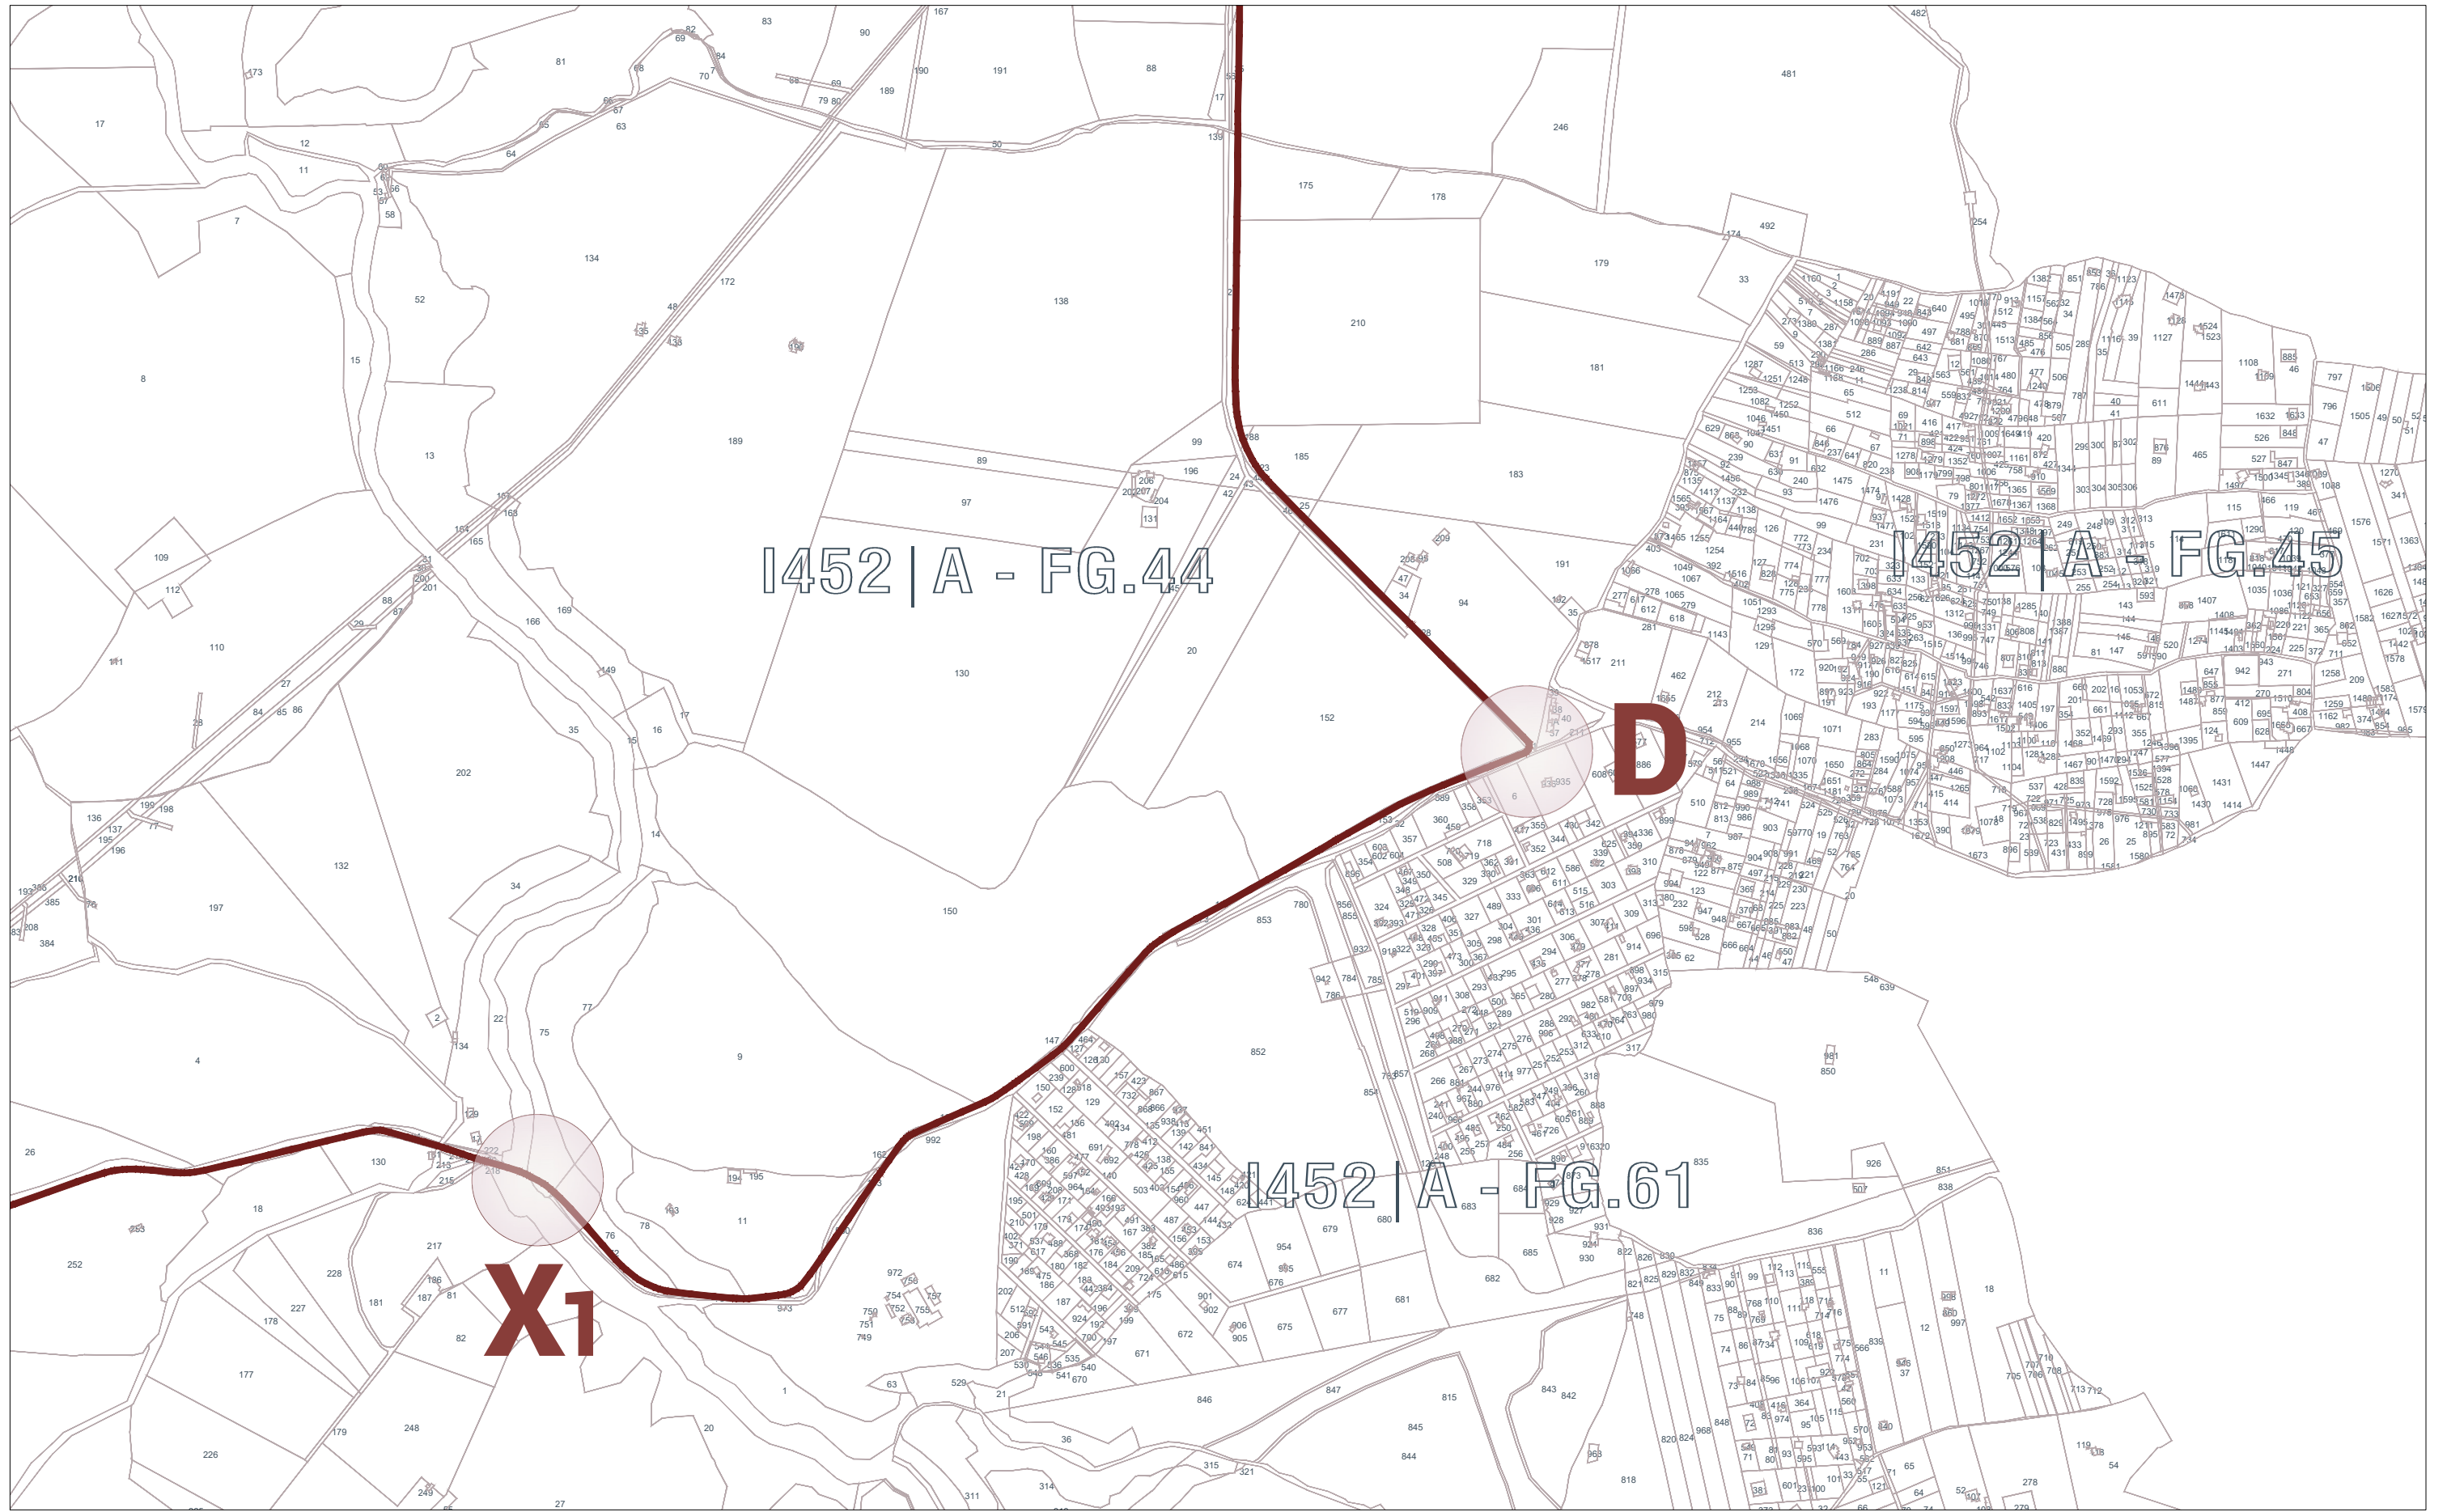

- INQUADRAMENTO SU CARTOGRAFIA CATASTALE - Scala 1:10.000
 Comune Censuario di Sassari (I452) - Stralcio dei Fogli:
I452/A - FG.44 | I452/A - FG.45 | I452/A - FG.61 | I452/A - FG.91



COMMITTENTE: **SkI 27 S.r.l.**
 Via Caradossio, N.9 20123 Milano (MI)
 IMPIANTO AGRIVOLTAIICO E RELATIVE OPERE DI CONNESSIONE ALLA RTN
 Regione Luzzana e Cherchi | SP.56 Bancali Abbacurrente
PIANO PARTICELLARE CATASTALE
 DELLE AREE INTERESSATE DALLE OPERE DI CONNESSIONE ALLA RTN

NOME FILE
 Z3D VM PD OC TP-C (00_AB).dwg
 REV./AGG. DATA
 00 / AA 19 / 01 / 2024
 FOGLIO N. 5 DI 6

Agg. **AA** del 19.01.24
 Agg. **AB** del _____
 Agg. **AC** del _____
 Agg. **AD** del _____

Rev. **01** del _____
 Rev. **02** del _____
 VERIFICATO S.Cossu
 APPROVATO S.Cossu

VISTO	EMESSO	VISTO
	IA EA	
	IF ES	
	IG	A.Licheri
	IT	
	IE	

SCALA
1:10.000
 CODICE TAVOLA
 PP OC
 TP-C_05



- INQUADRAMENTO SU CARTOGRAFIA CATASTALE - Scala 1:10.000
 Comune Censuario di Sassari (I452) - Stralcio dei Fogli:
 I452/A - FG.82 | I452/A - FG.94 | I452/A - FG.95



COMMITTENTE: **Ski 27 S.r.l.**
 Via Caradasso, N.9 20123 Milano (MI)
 IMPIANTO AGRIVOLTICO E RELATIVE OPERE DI CONNESSIONE ALLA RTN
 Regione Luzzana e Cherchi | SP.56 Bancali Abbacurrente
PIANO PARTICELLARE CATASTALE
 DELLE AREE INTERESSATE DALLE OPERE DI CONNESSIONE ALLA RTN

NOME FILE
 Z3D VM PD OC TP-C (00_AB).dwg
 REV./AGG. DATA
 00 / AA 19 / 01 / 2024
 FOGLIO N. 6 DI 6

Agg. AA del 19.01.24
 Agg. AB del _____
 Agg. AC del _____
 Agg. AD del _____

Rev. 01 del _____
 Rev. 02 del _____
 VERIFICATO S.Cossu
 APPROVATO S.Cossu

VISTO	EMESSO	VISTO	SCALA
	IA EA		1:10.000
	IF ES		CODICE TAVOLA
	IG	A.Licheri	PP OC
	IT		TP-C_06
	IE		

SCALA
 1:10.000
 CODICE TAVOLA
 PP OC
 TP-C_06