


OPERE DI MITIGAZIONE

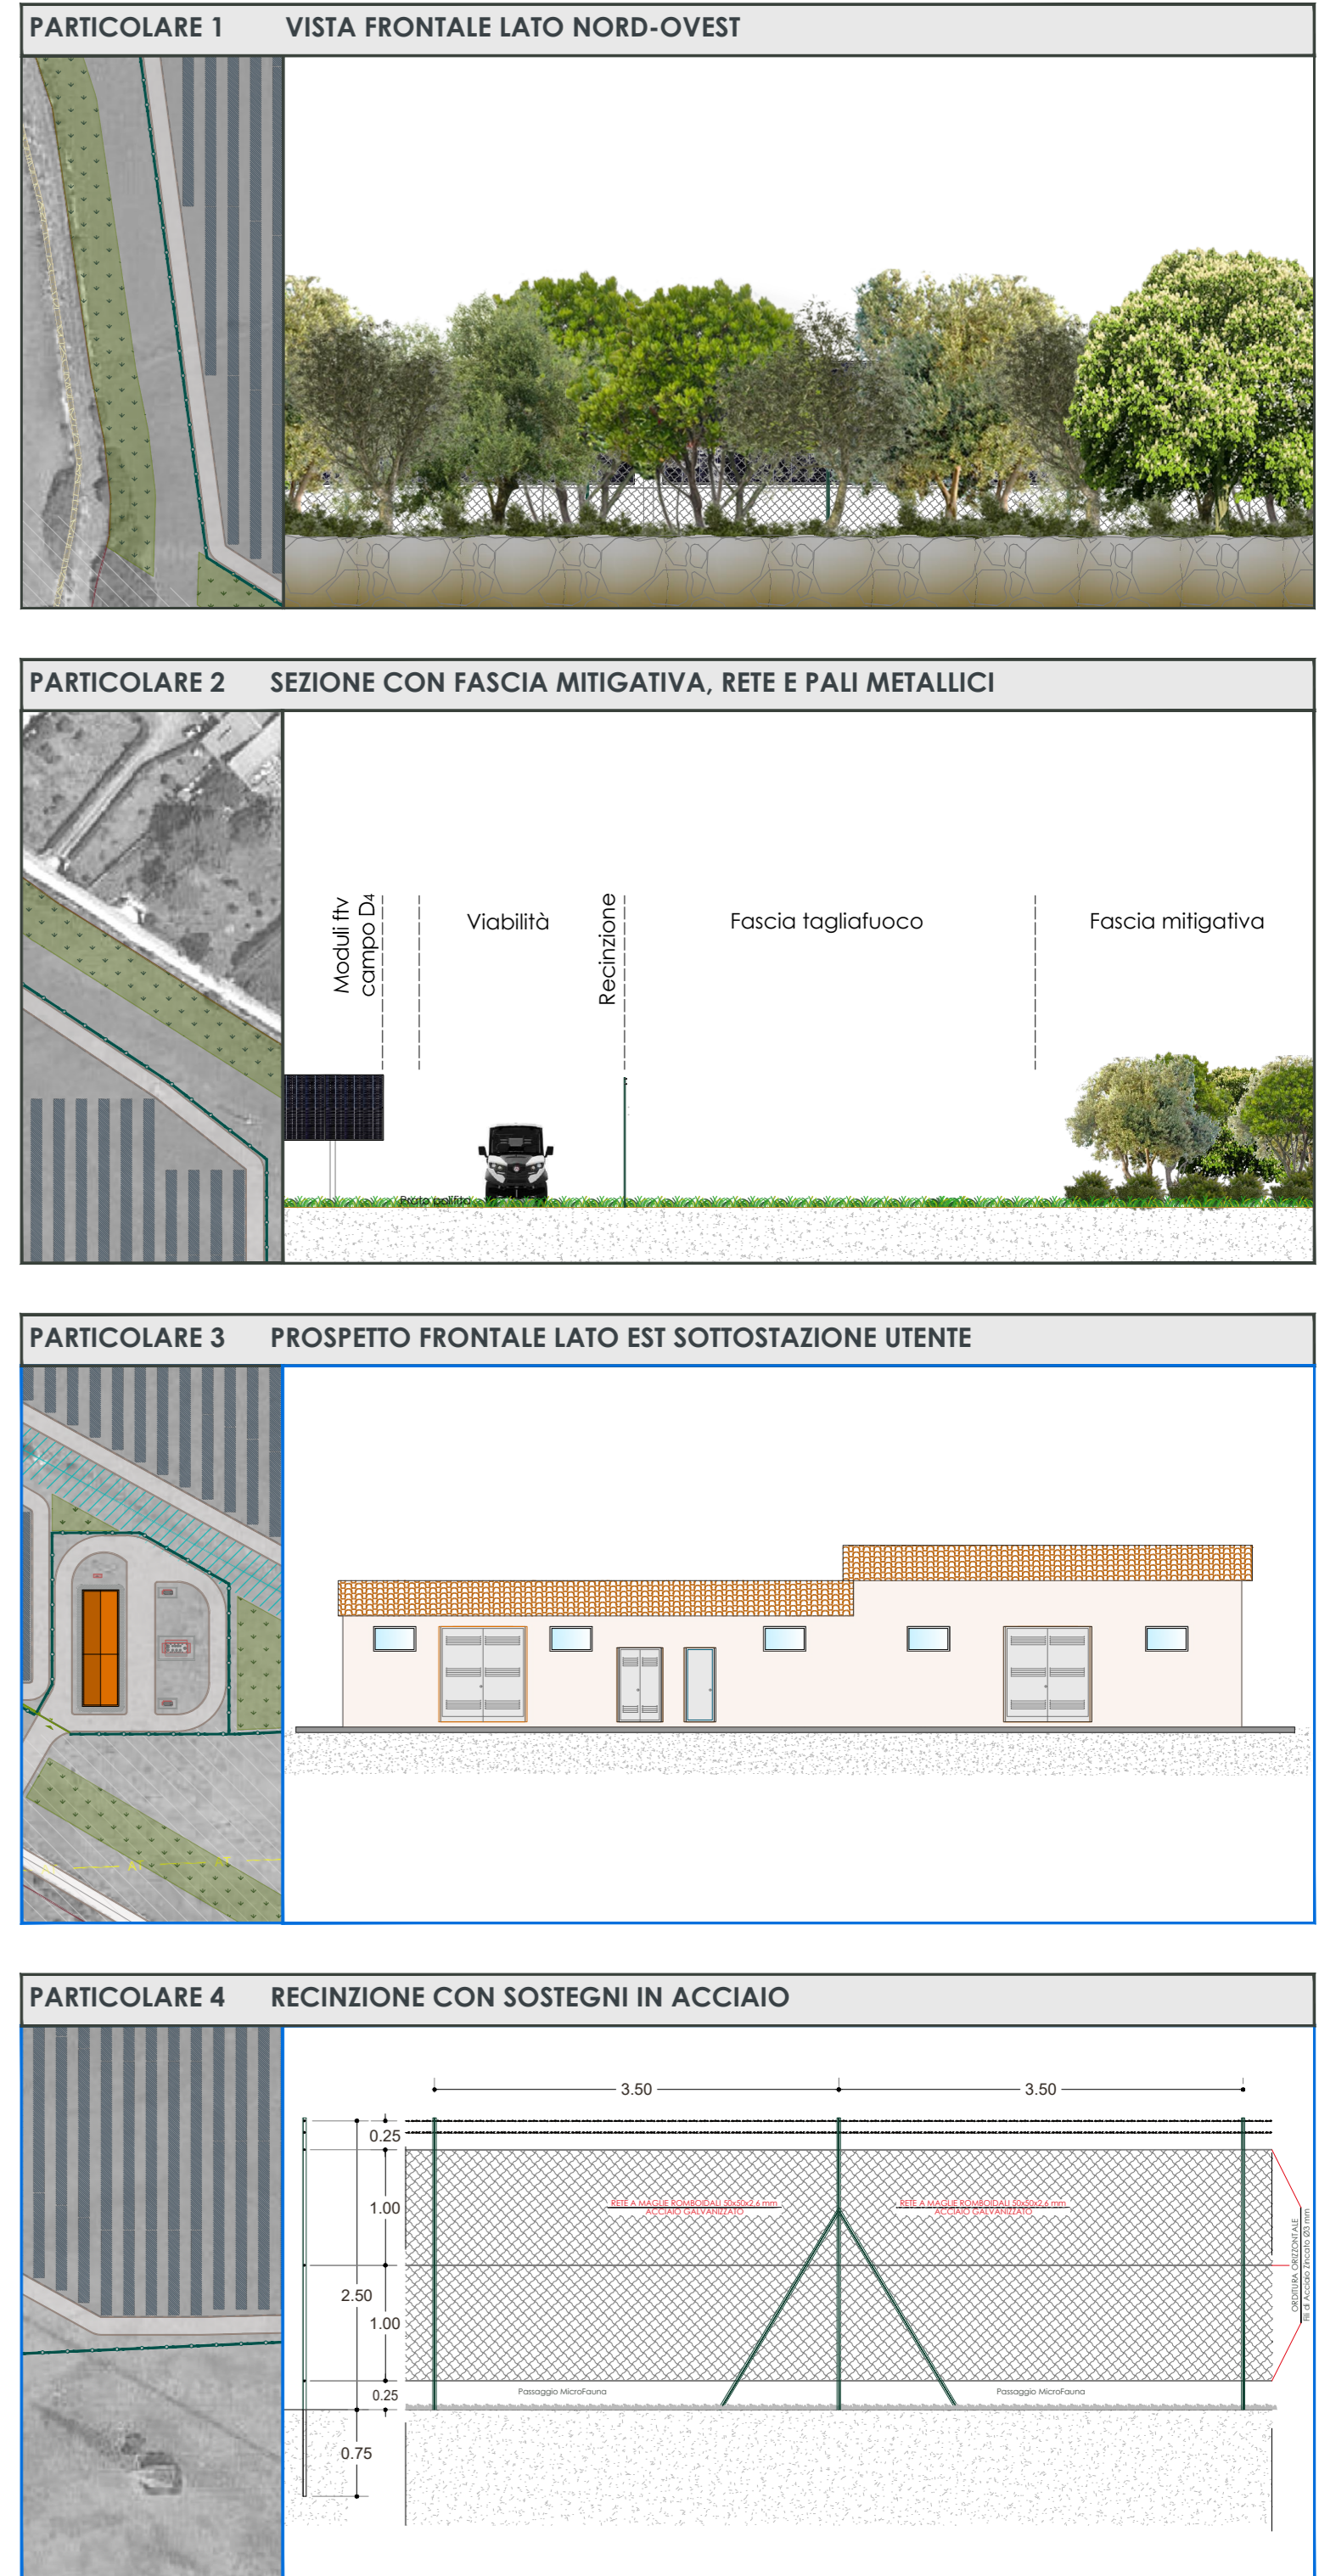

**SPECIE ARBOREE MITIGAZIONE**

<b>ALBERO DEL MIELE</b> ( <i>Evodia Tetradium Daniellii</i> )	<b>CORBEZZOLO</b> ( <i>Arbutus Unedo</i> )
<b>EUCALIPTO</b> ( <i>Eucalyptus camaldulensis</i> )	<b>MIRTO</b> ( <i>Myrtus communis</i> )
<b>PRATO POLIFITA</b>	<b>LENTISCO</b> ( <i>Platanus lentiscus</i> )
<b>OLIVO SELVATICO</b> ( <i>Olea Europea</i> )	

AREE OGGETTO DI INTERVENTO DI MITIGAZIONE

REGIONE AUTONOMA DI SARDEGNA, PROVINCIA DI SASSARI, COMUNE DI PORTO TORRES, COMUNE DI SASSARI

**"Progetto per la costruzione e l'esercizio di un Impianto Agrivoltico nel Comune di Porto Torres (SS) e delle relative opere di connessione alla RTN. Site in regione Luzzana e Cherchi, presso SP56 Bancali - Abbarcurrente. Potenza complessiva di campo pari a circa 24 MWp, insediata su circa 47 ha e capacità di generazione pari a 21,12 MW. Sistema Agrivoltico avanzato con i moduli elevati da terra per il mantenimento e miglioramento delle attività agro-zootecniche esistenti".**

**OTTENIMENTO AUTORIZZAZIONE UNICA**  
VALUTAZIONE DI IMPATTO AMBIENTALE

Gruppo di Progettazione:  
Ing. Silvestro Cossu  
Dott. Geologo Giovanni Catta  
Dott. Roberto Cogoni  
Dott. Agronomo Giuliano Sanna  
Ing. Luca Soru  
PhD Archeol Ivan G.M. Lucherini  
Ing. Roberto Murgia  
Ing. Marietta Lucia Brau

Coordinatore e Progettista responsabile dell'intero studio di impatto ambientale, S.I.A., S.I.A. e Analisi Territoriale. Studi e indagini geologiche, Cartografia e shape file.  
Analisi e valutazioni naturalistiche, caratterizzazione biotica.  
Analisi e valutazioni agronomiche.  
Analisi emissiva in atmosfera.  
Indagini e valutazioni acustiche.  
Verifica preventiva dell'interesse archeologico.  
Insediamento nel territorio e opere di mitigazione.  
Progettazione tecnica e analisi produttività.

Partner progetto agricolo, Progettazione e Coordinatore generale:  
M2 ENERGIA S.r.l.  
Via C. D'Arborea 14/B  
07100 - San Severo (PG)  
PEC: m2energia@pec.it

Professionisti Responsabili  
Ing. Silvestro Cossu

Spazio riservato agli uffici:

VIA AU	Nome Elaborato:	Opere di Mitigazione	Codice Elaborato:
N. Progetto:	N. Commessa:	Protocollo:	AT_OM
Rev. 01 del 19/10/2024	Rev. 01 del	Rev. 02 del	Verificato il
		Approvato il	Rev. file:
			9_SKI27_AT_OM_00

STATO:	REVISIONI:	SCALE:
1:2000	PP AT OM	