




DETTAGLIO VISTA PLANIMETRICA STRUTTURA - SCALA 1:100

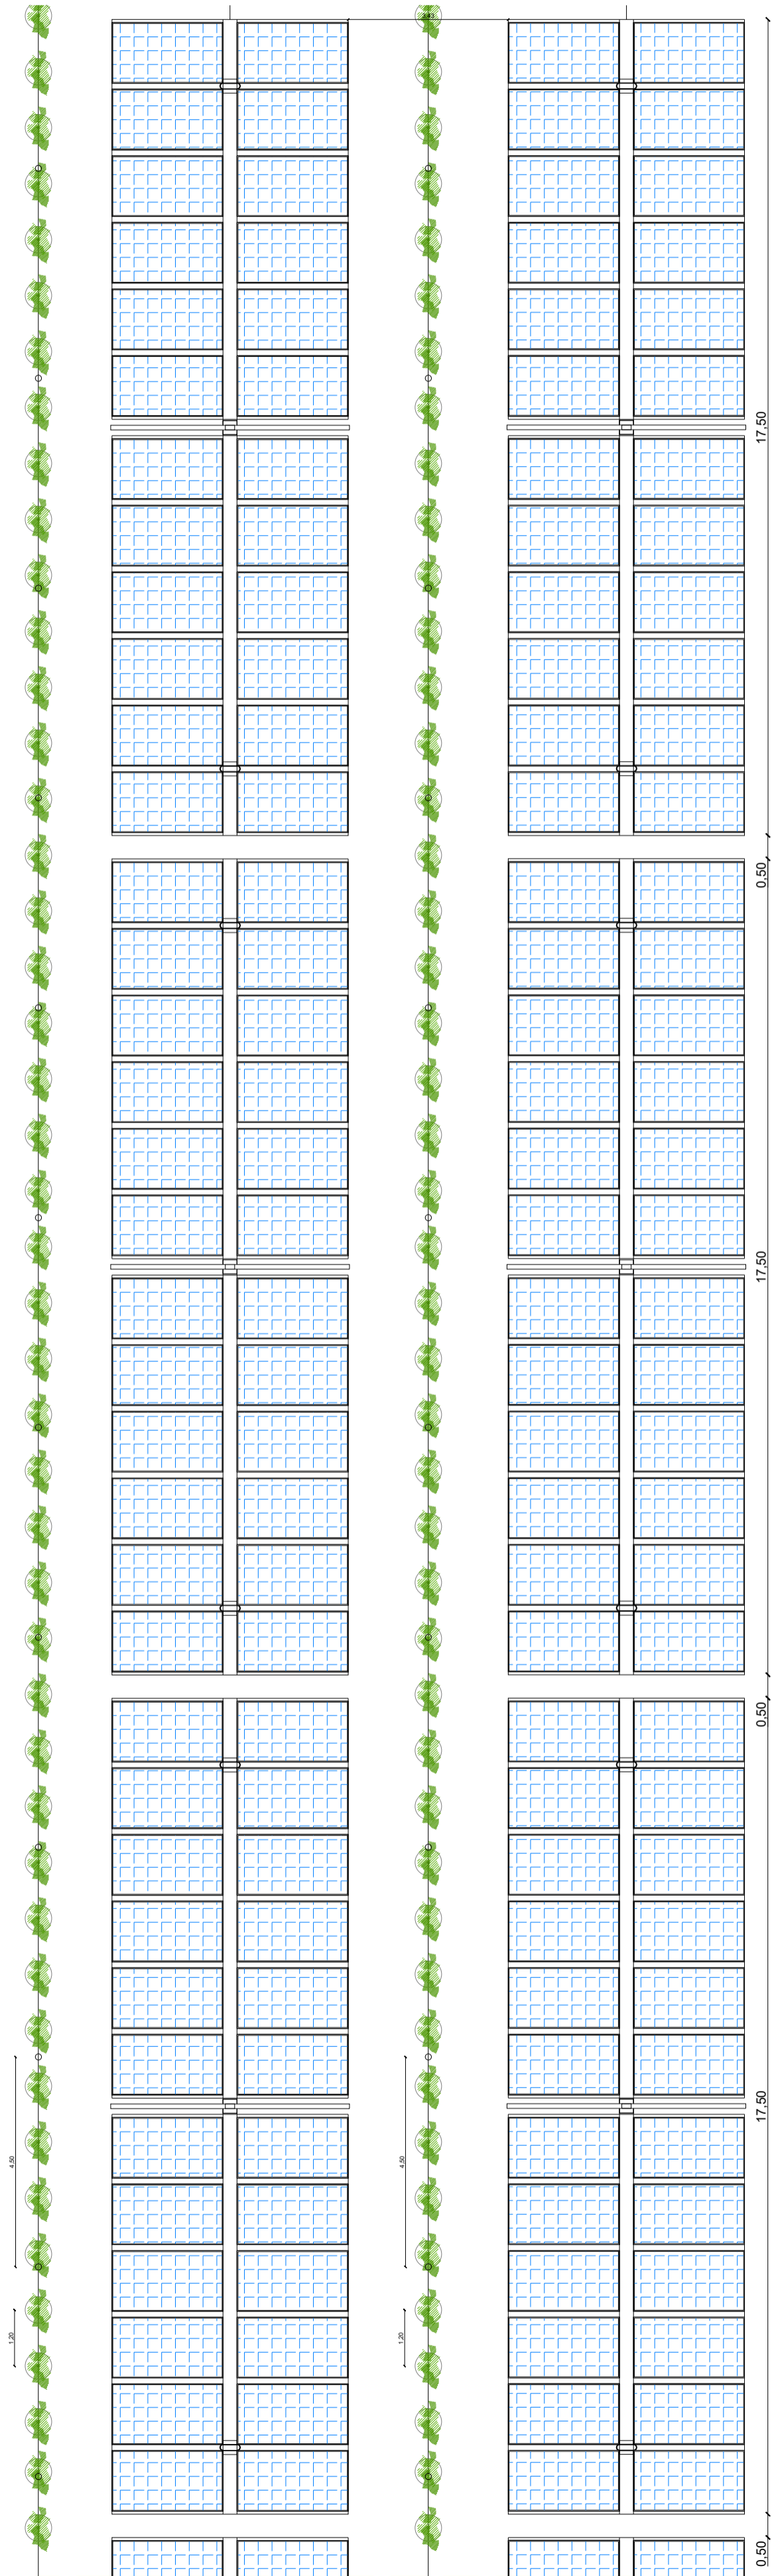


VISTA FRONTALE CON ROTAZIONE DI 55° - SCALA 1:100

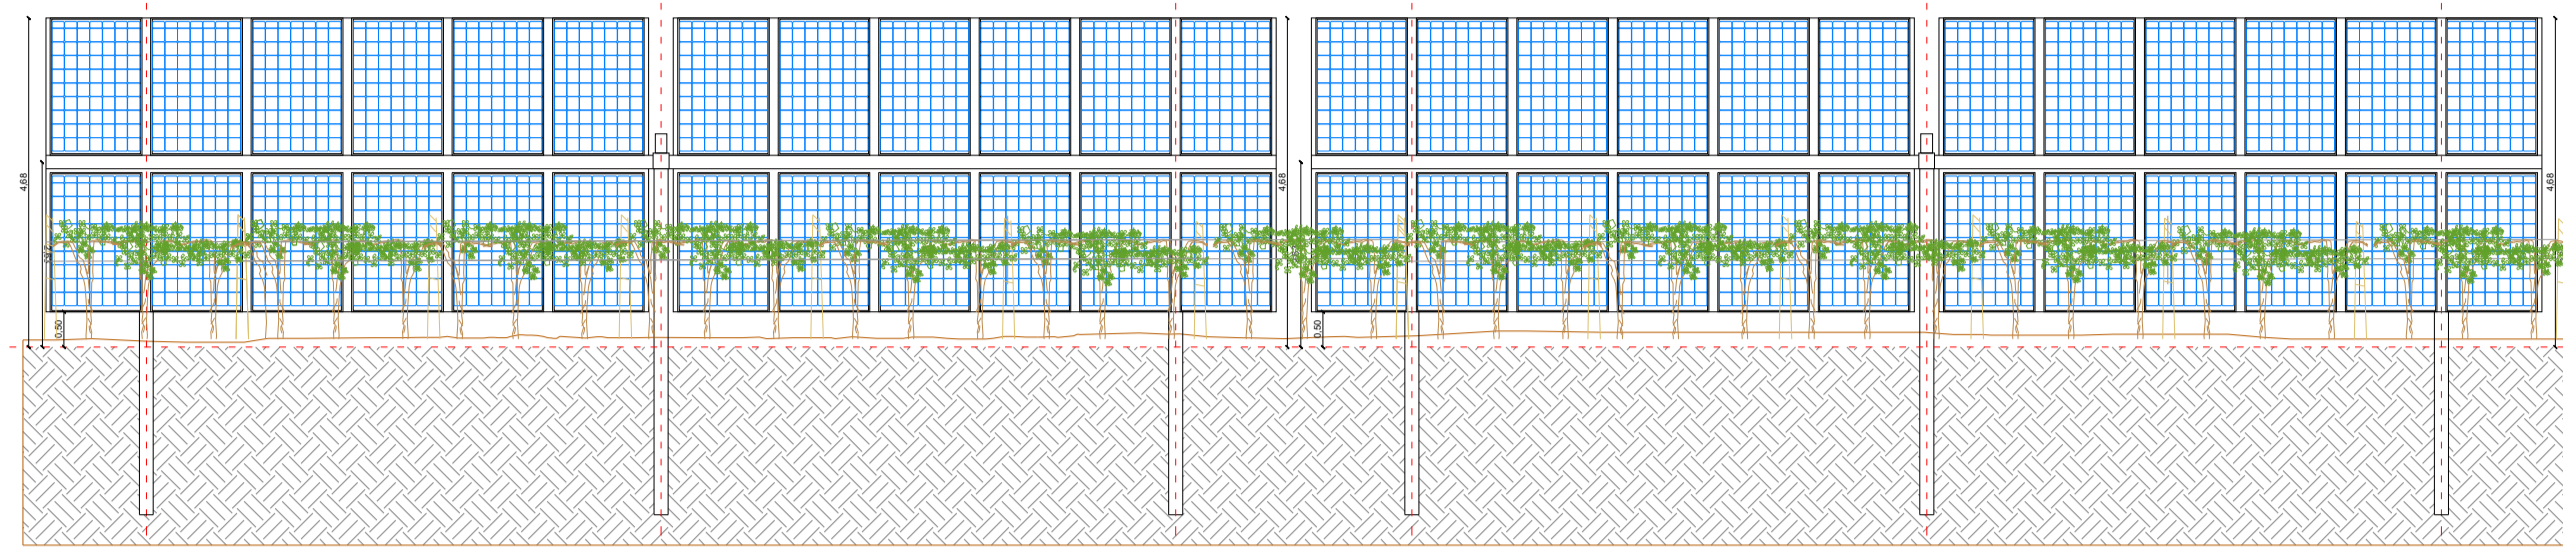



VISTA LATERALE CON ROTAZIONE DI 55° - SCALA 1:100

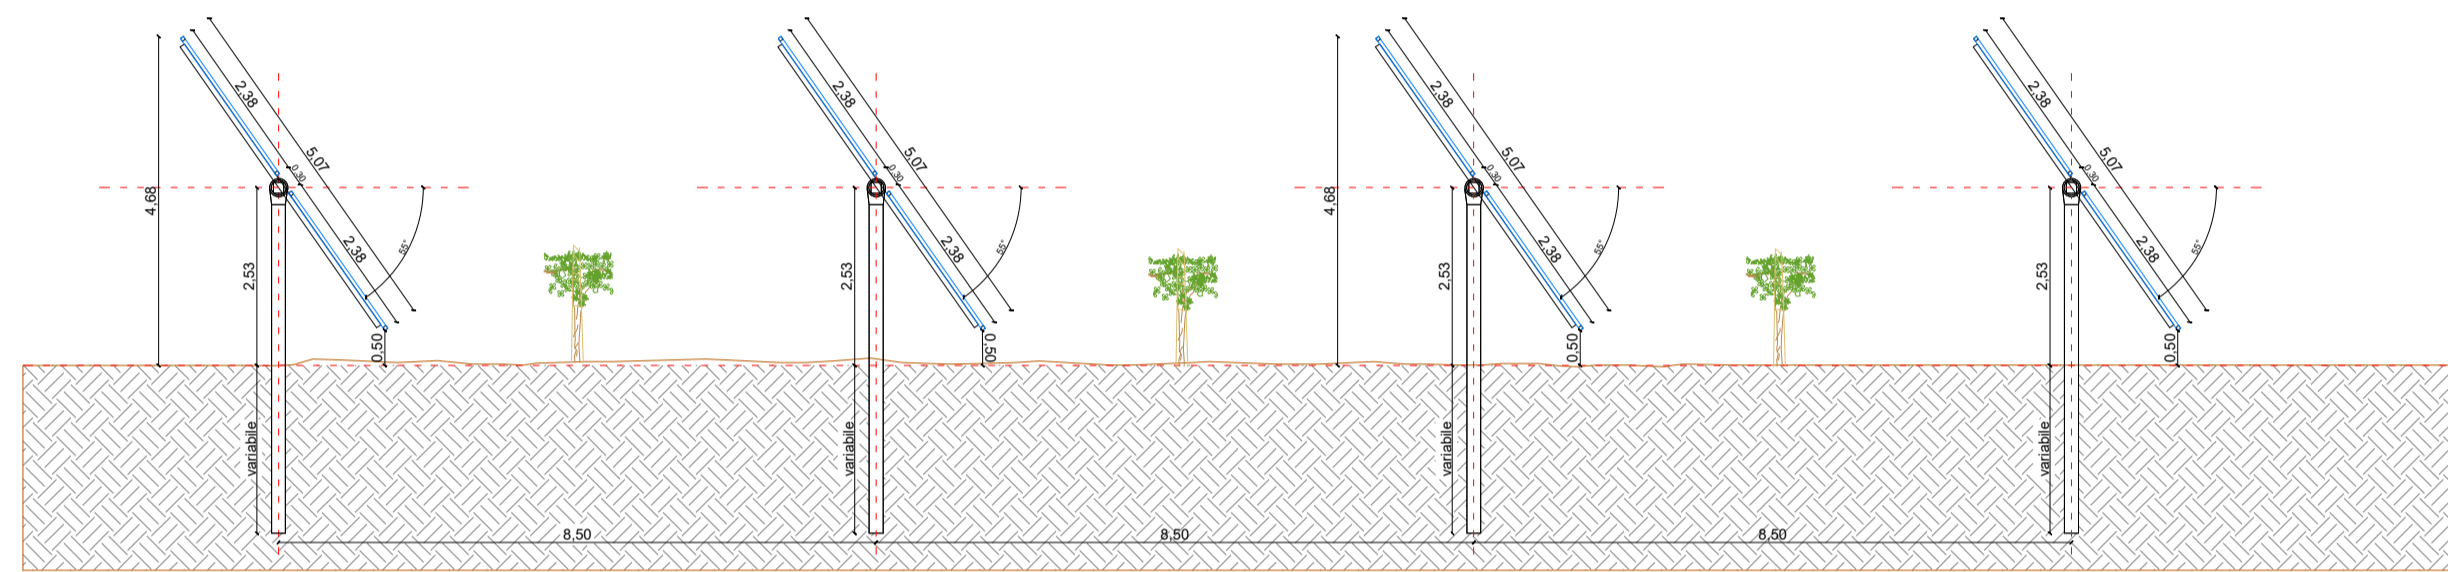

DETTAGLIO SEZIONE LONGITUDINALE STRUTTURA - SCALA 1:100

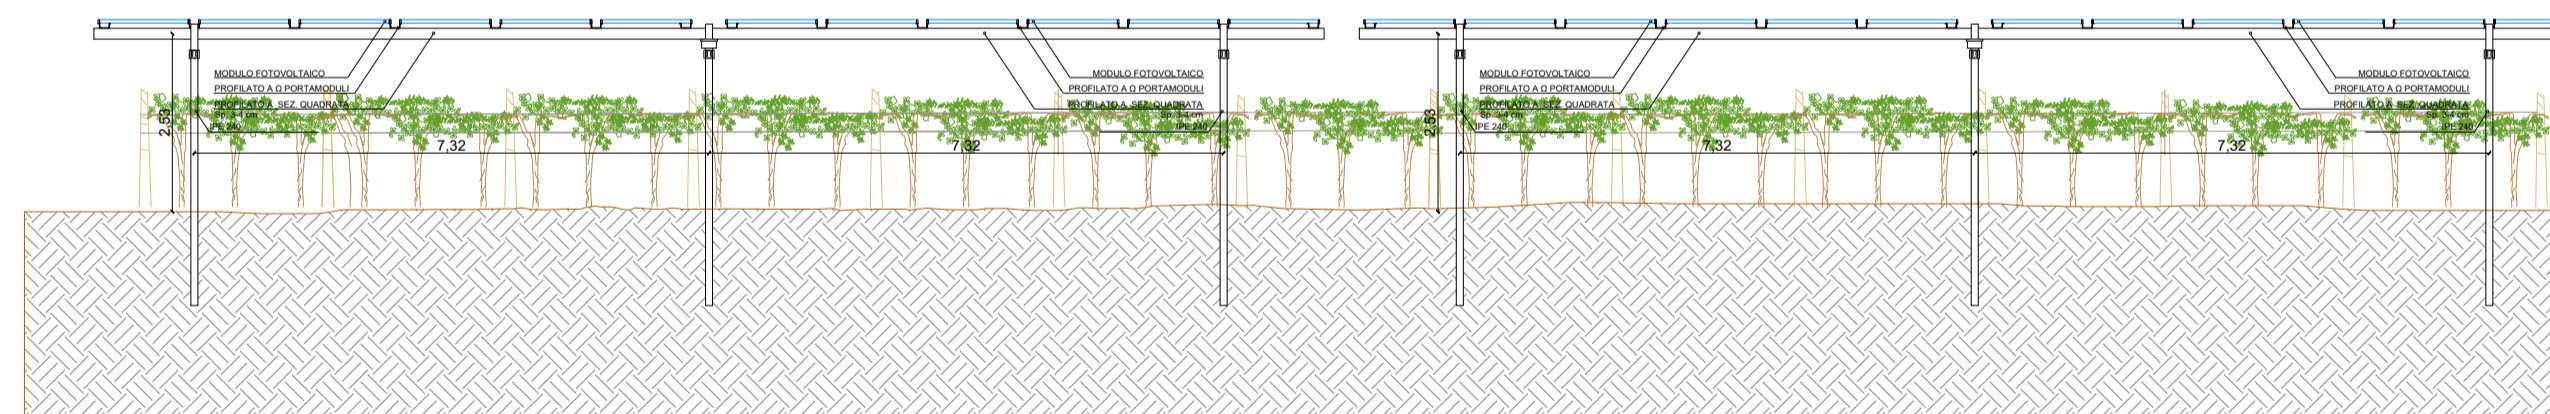

DETTAGLIO TRASVERSALE STRUTTURA - SCALA 1:100

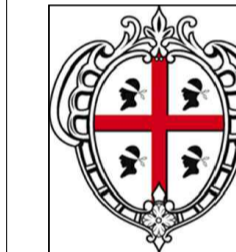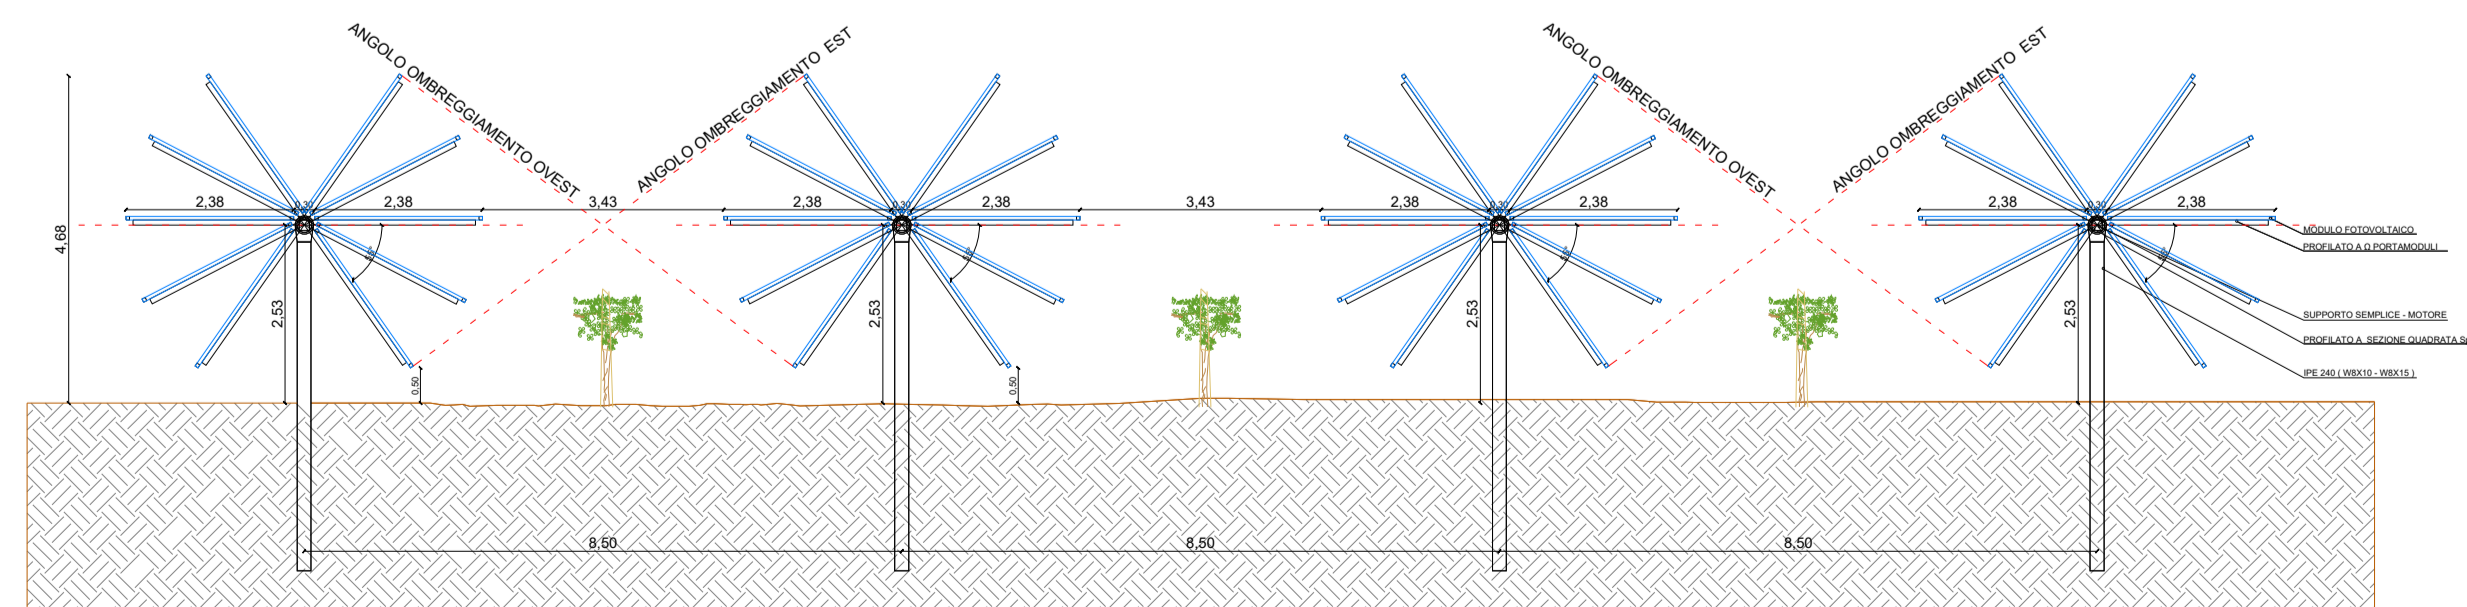

**REGIONE SARDEGNA**  
**COMUNE DI CODRONGIANOS**  
Provincia Di Sassari



Titolo del Progetto

**PROGETTO DEFINITIVO**

PROGETTO PER LA REALIZZAZIONE DI UN IMPIANTO AGRO FOTOVOLTAICO  
DENOMINATO "GREEN AND BLUE PIANU ORRIOS" POTENZA DI 30 MW  
IN LOCALITÀ "PIANU ORRIOS" NEL COMUNE DI CODRONGIANOS

Identificativo Documento

**TAV\_AGR002**

ID Progetto	GBPO	Tipologia	D	Formato	AJ	Disciplina	AMB
-------------	------	-----------	---	---------	----	------------	-----

Titolo

**PARTICOLARI FILARI DI COLTIVAZIONE**

SCALA: 1:100

FILE: TAV\_AGR002.pdf

IL PROGETTISTA

Arch. Andrea Casula



GRUPPO DI PROGETTAZIONE

Arch. Andrea Casula  
Geom. Ferruccio Porcu  
Dott. in Arch. J. Alessia Manunza  
Geom. Vanessa Porcu  
Dott. Agronomo Giuseppe Vacca  
Architetto Alberto Chessa  
Geol. Maria Carla  
Ing. Antonio Dedoni  
Green Island Energy S.p.A.

COMMITTENTE

**SF GRID PARITY II SRL**

Rev.	Data Revisione	Descrizione Revisione	Redatto	Controllato	Approvato
Rev.	Dicembre 2023	Prima Emissione	Blue Island Energy	SF Grid Parity II Srl	SF Grid Parity II Srl

PROCEDURA

Valutazione di Impatto Ambientale ai sensi dell'art.23 del D.Lgs.152/2006

BLUE ISLAND ENERGY SAS  
Via S. Mele, N.12 - 09170 Oristano  
tel&fax (+39) 0783 211692-3932619836  
email: blueislandenergysas@gmail.com

NOTA LEGALE: Il presente documento non può essere riprodotto, copiato o distribuito senza permesso scritto dalla Blue Island Energy SAS. È vietata espressamente la ristampa o l'uso non autorizzato senza permesso scritto dalla Blue Island Energy SAS.

