




STRALCIO PLANIMETRIA - SCALA 1:100

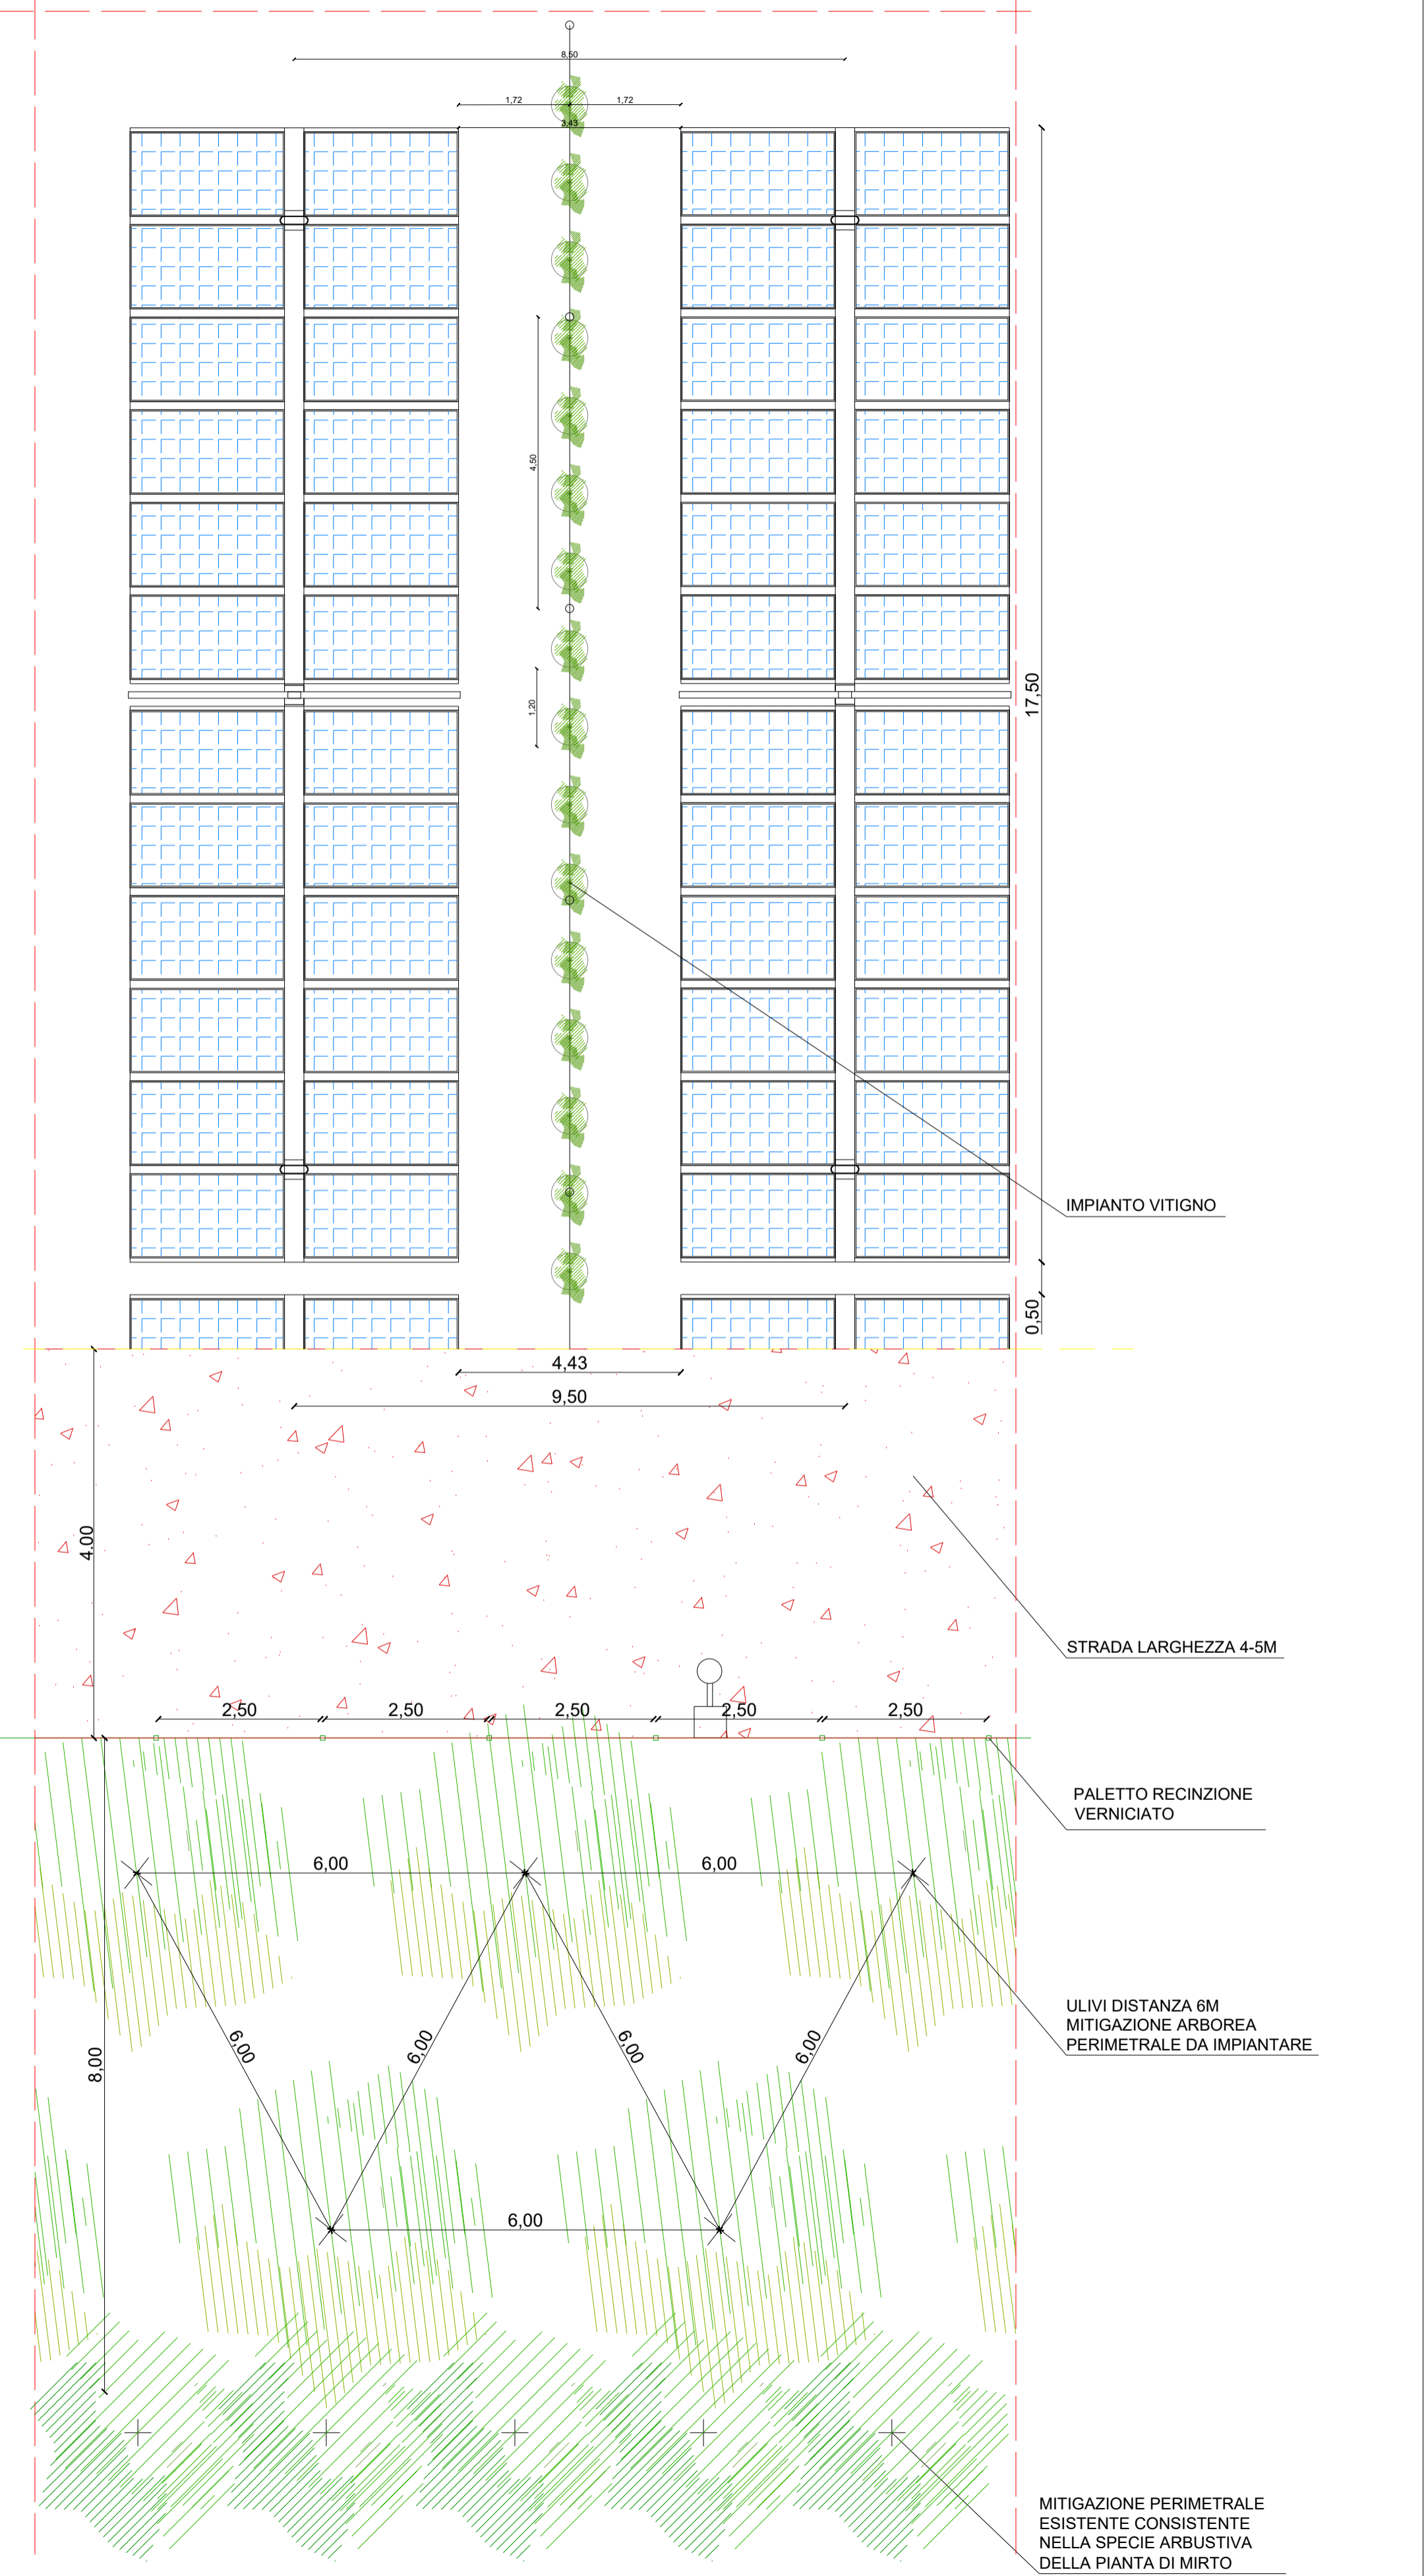


SEZIONE TRASVERSALE SCALA 1:50

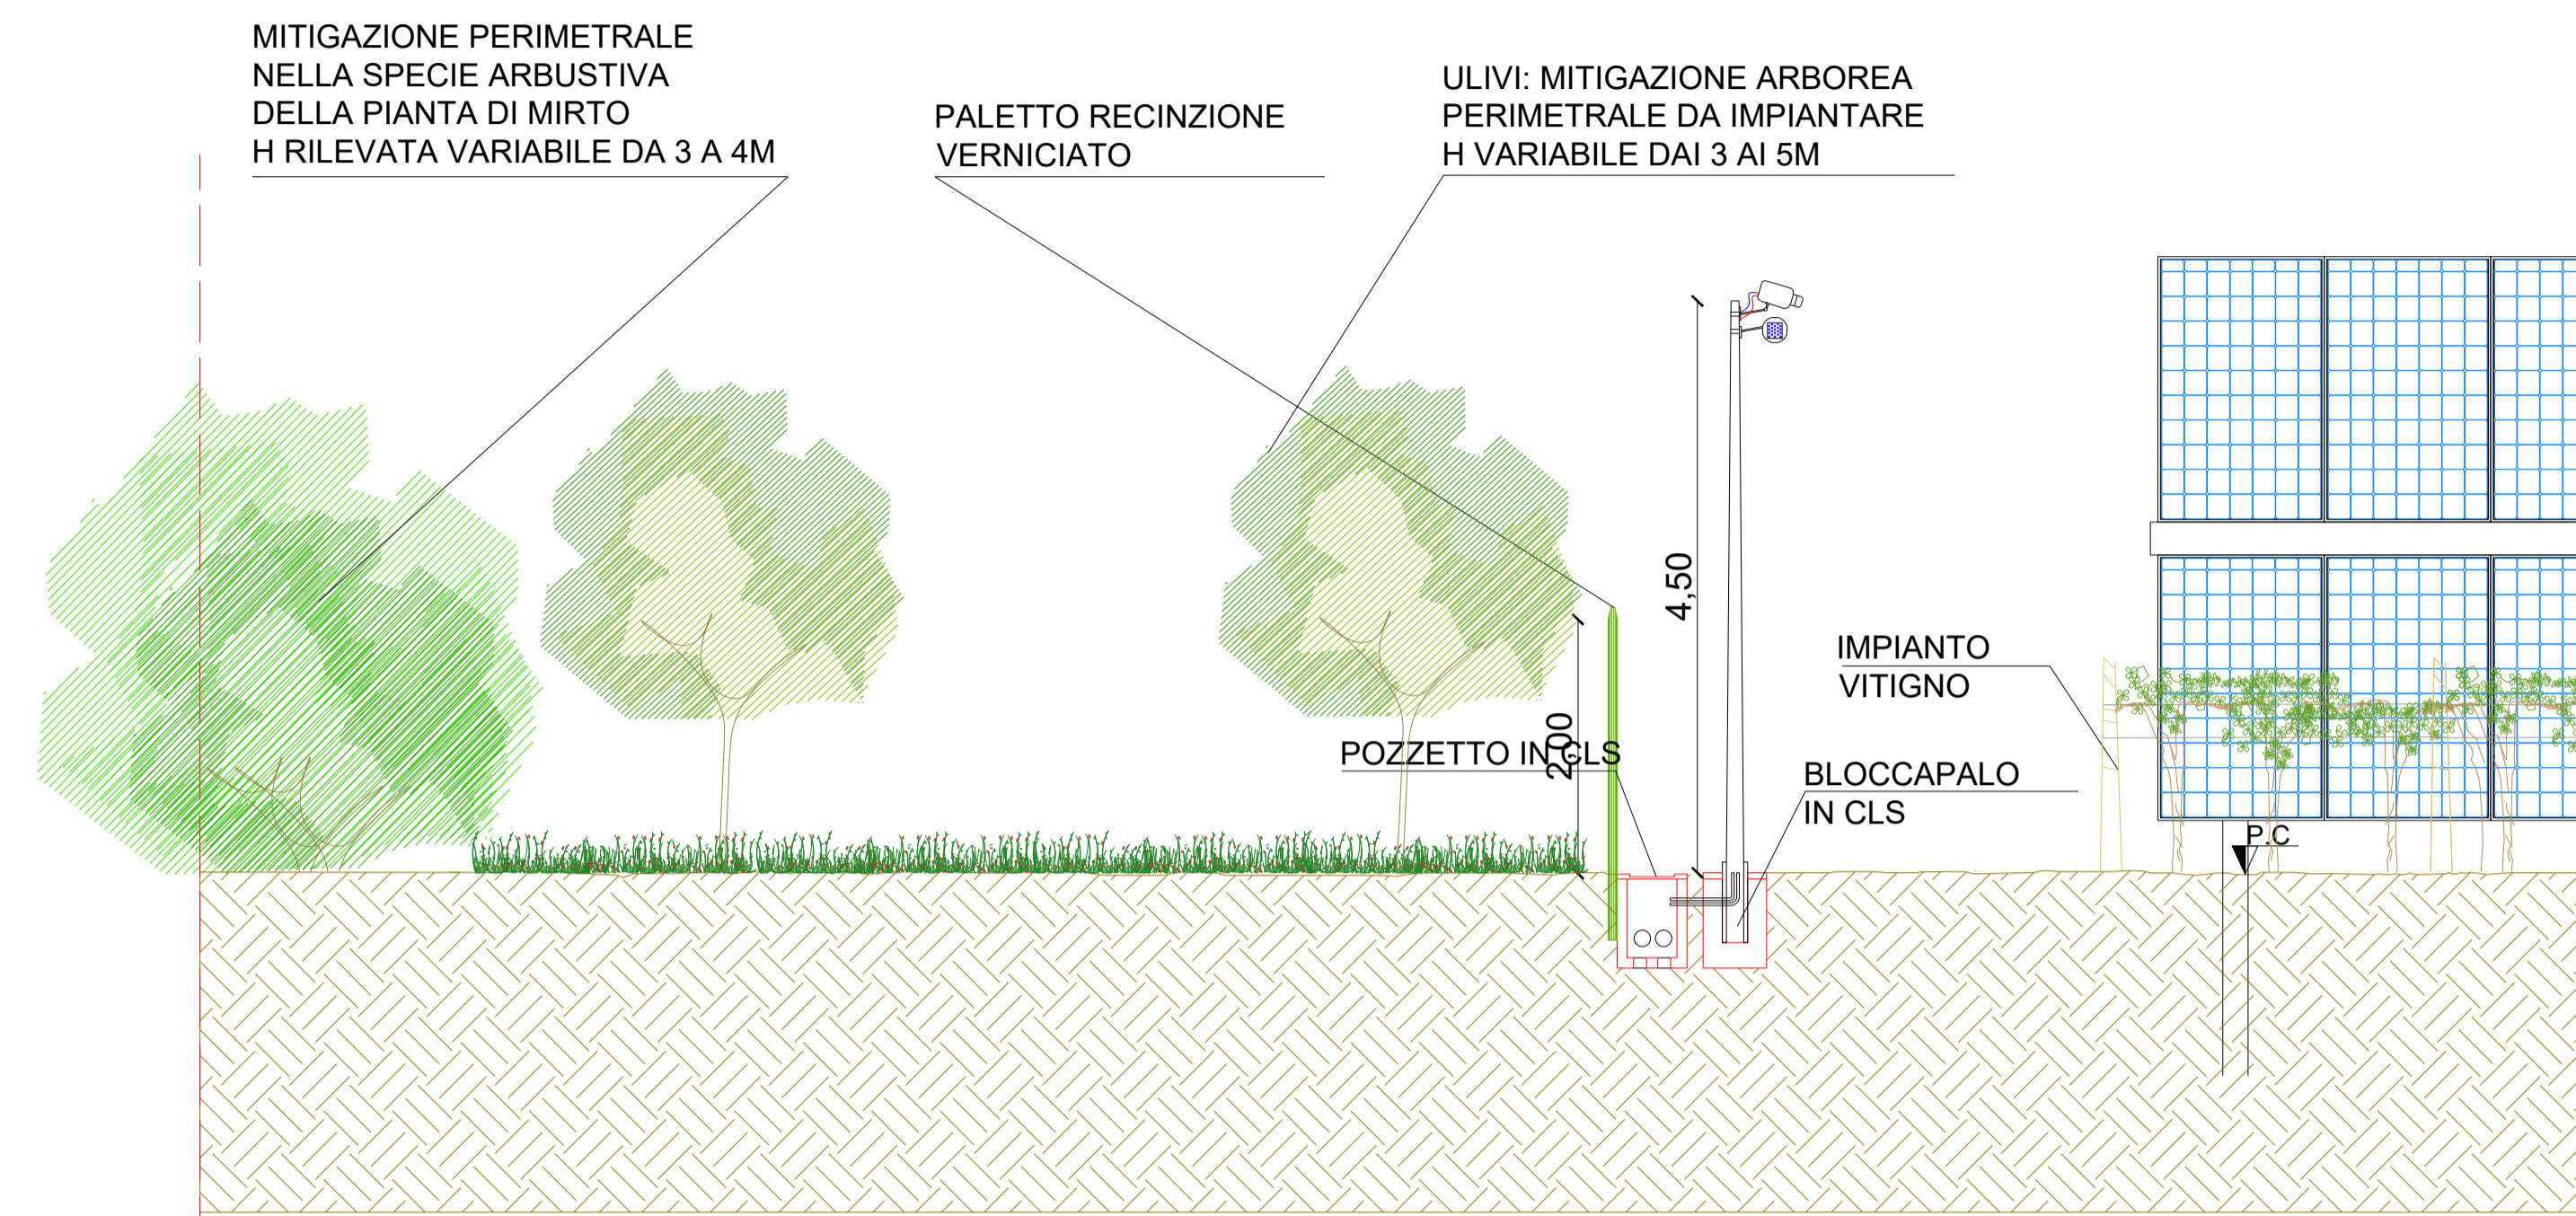


TIPICO STRADA - SCALA 1:50

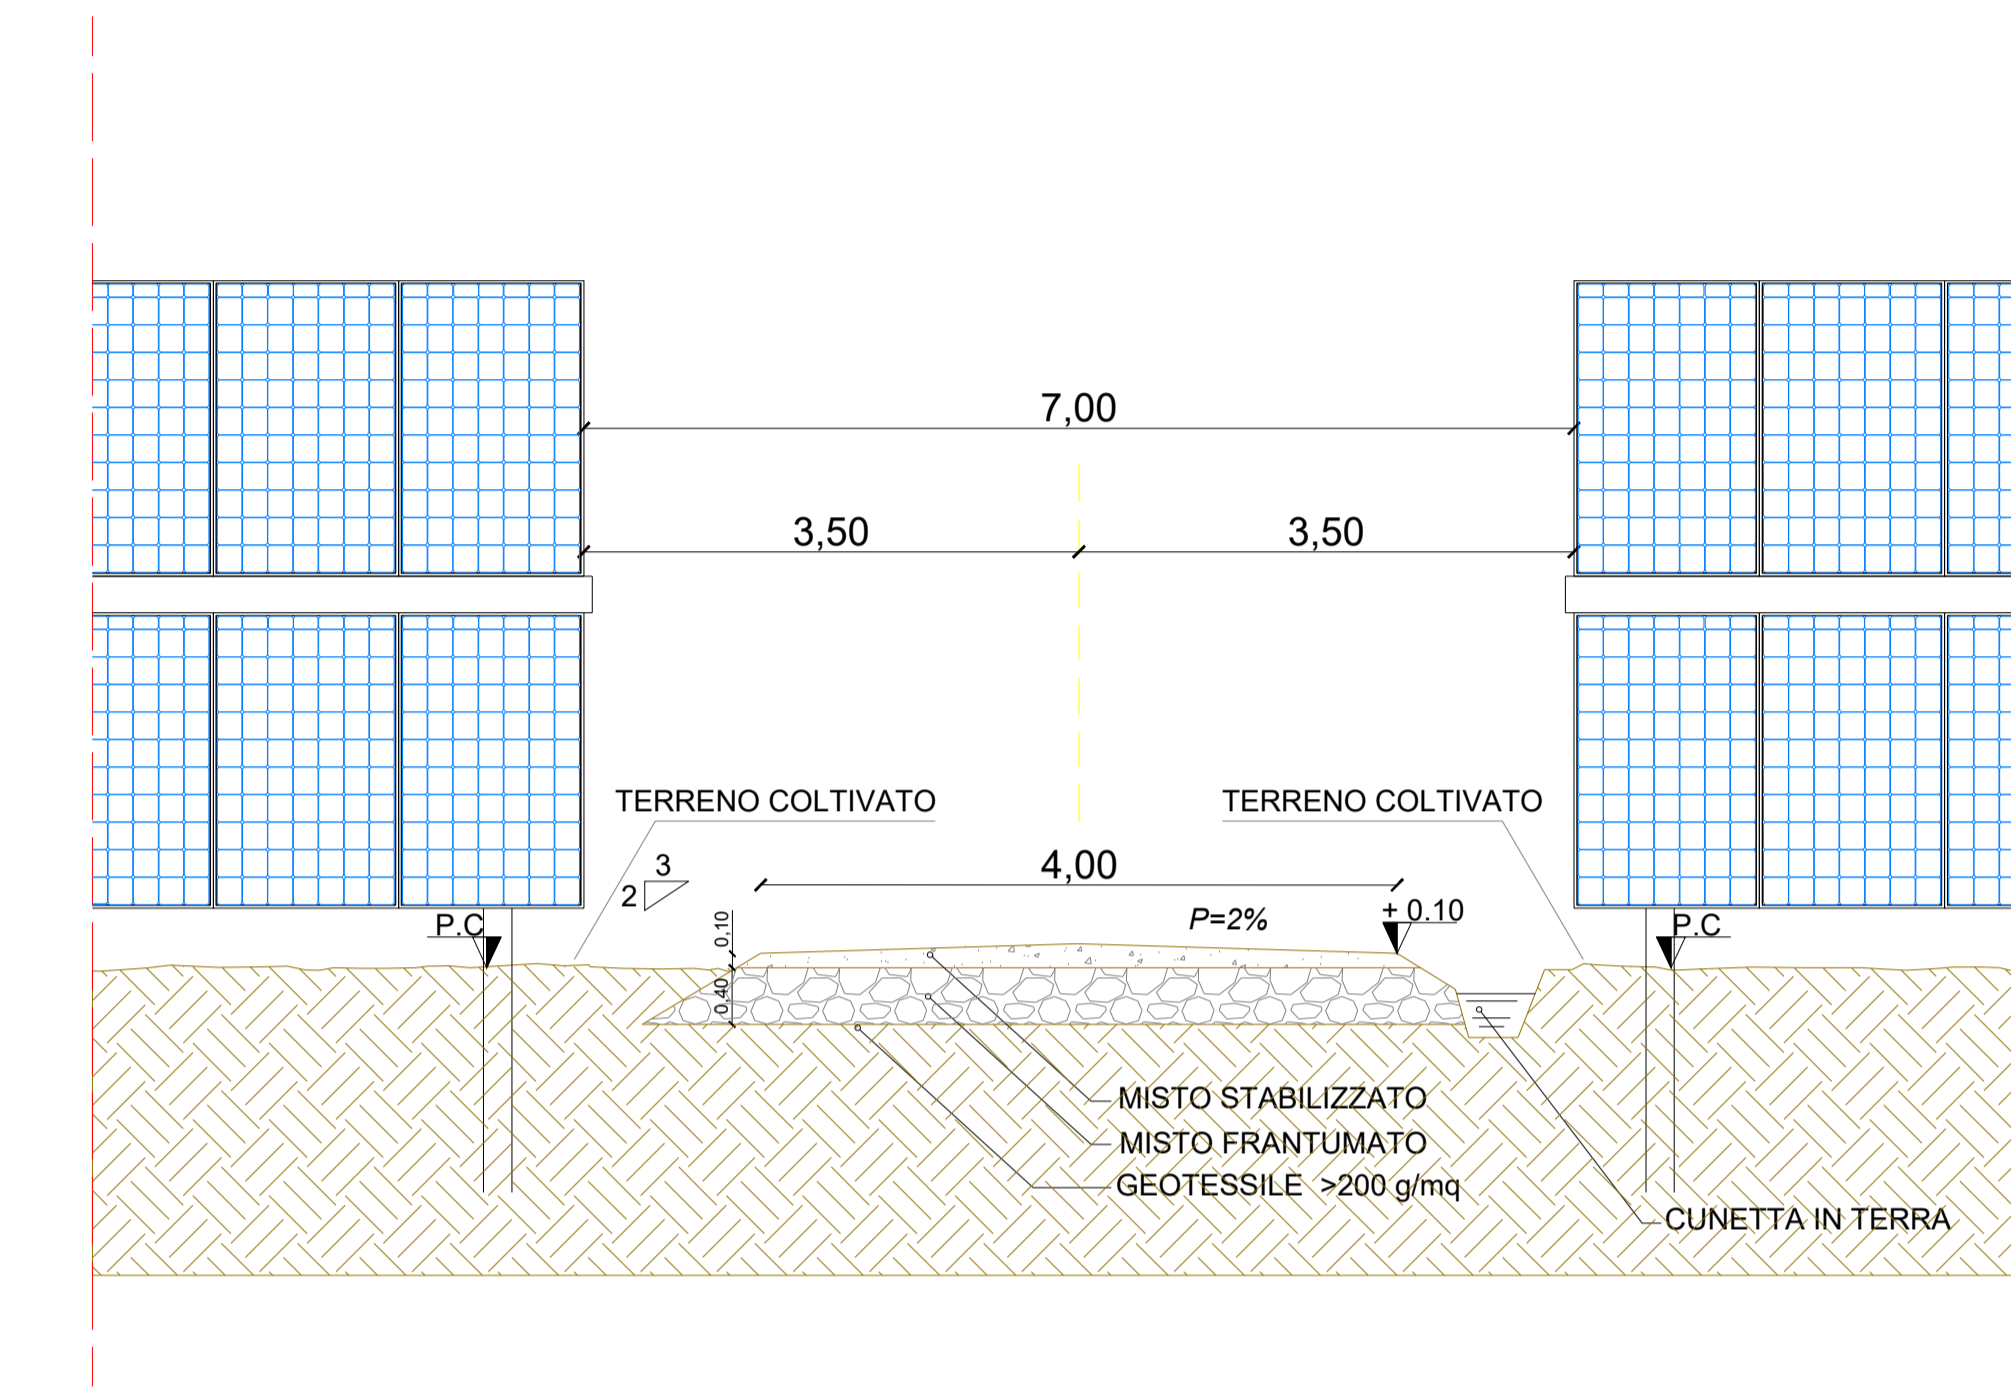

VISTA FRONTALE SCALA 1:50

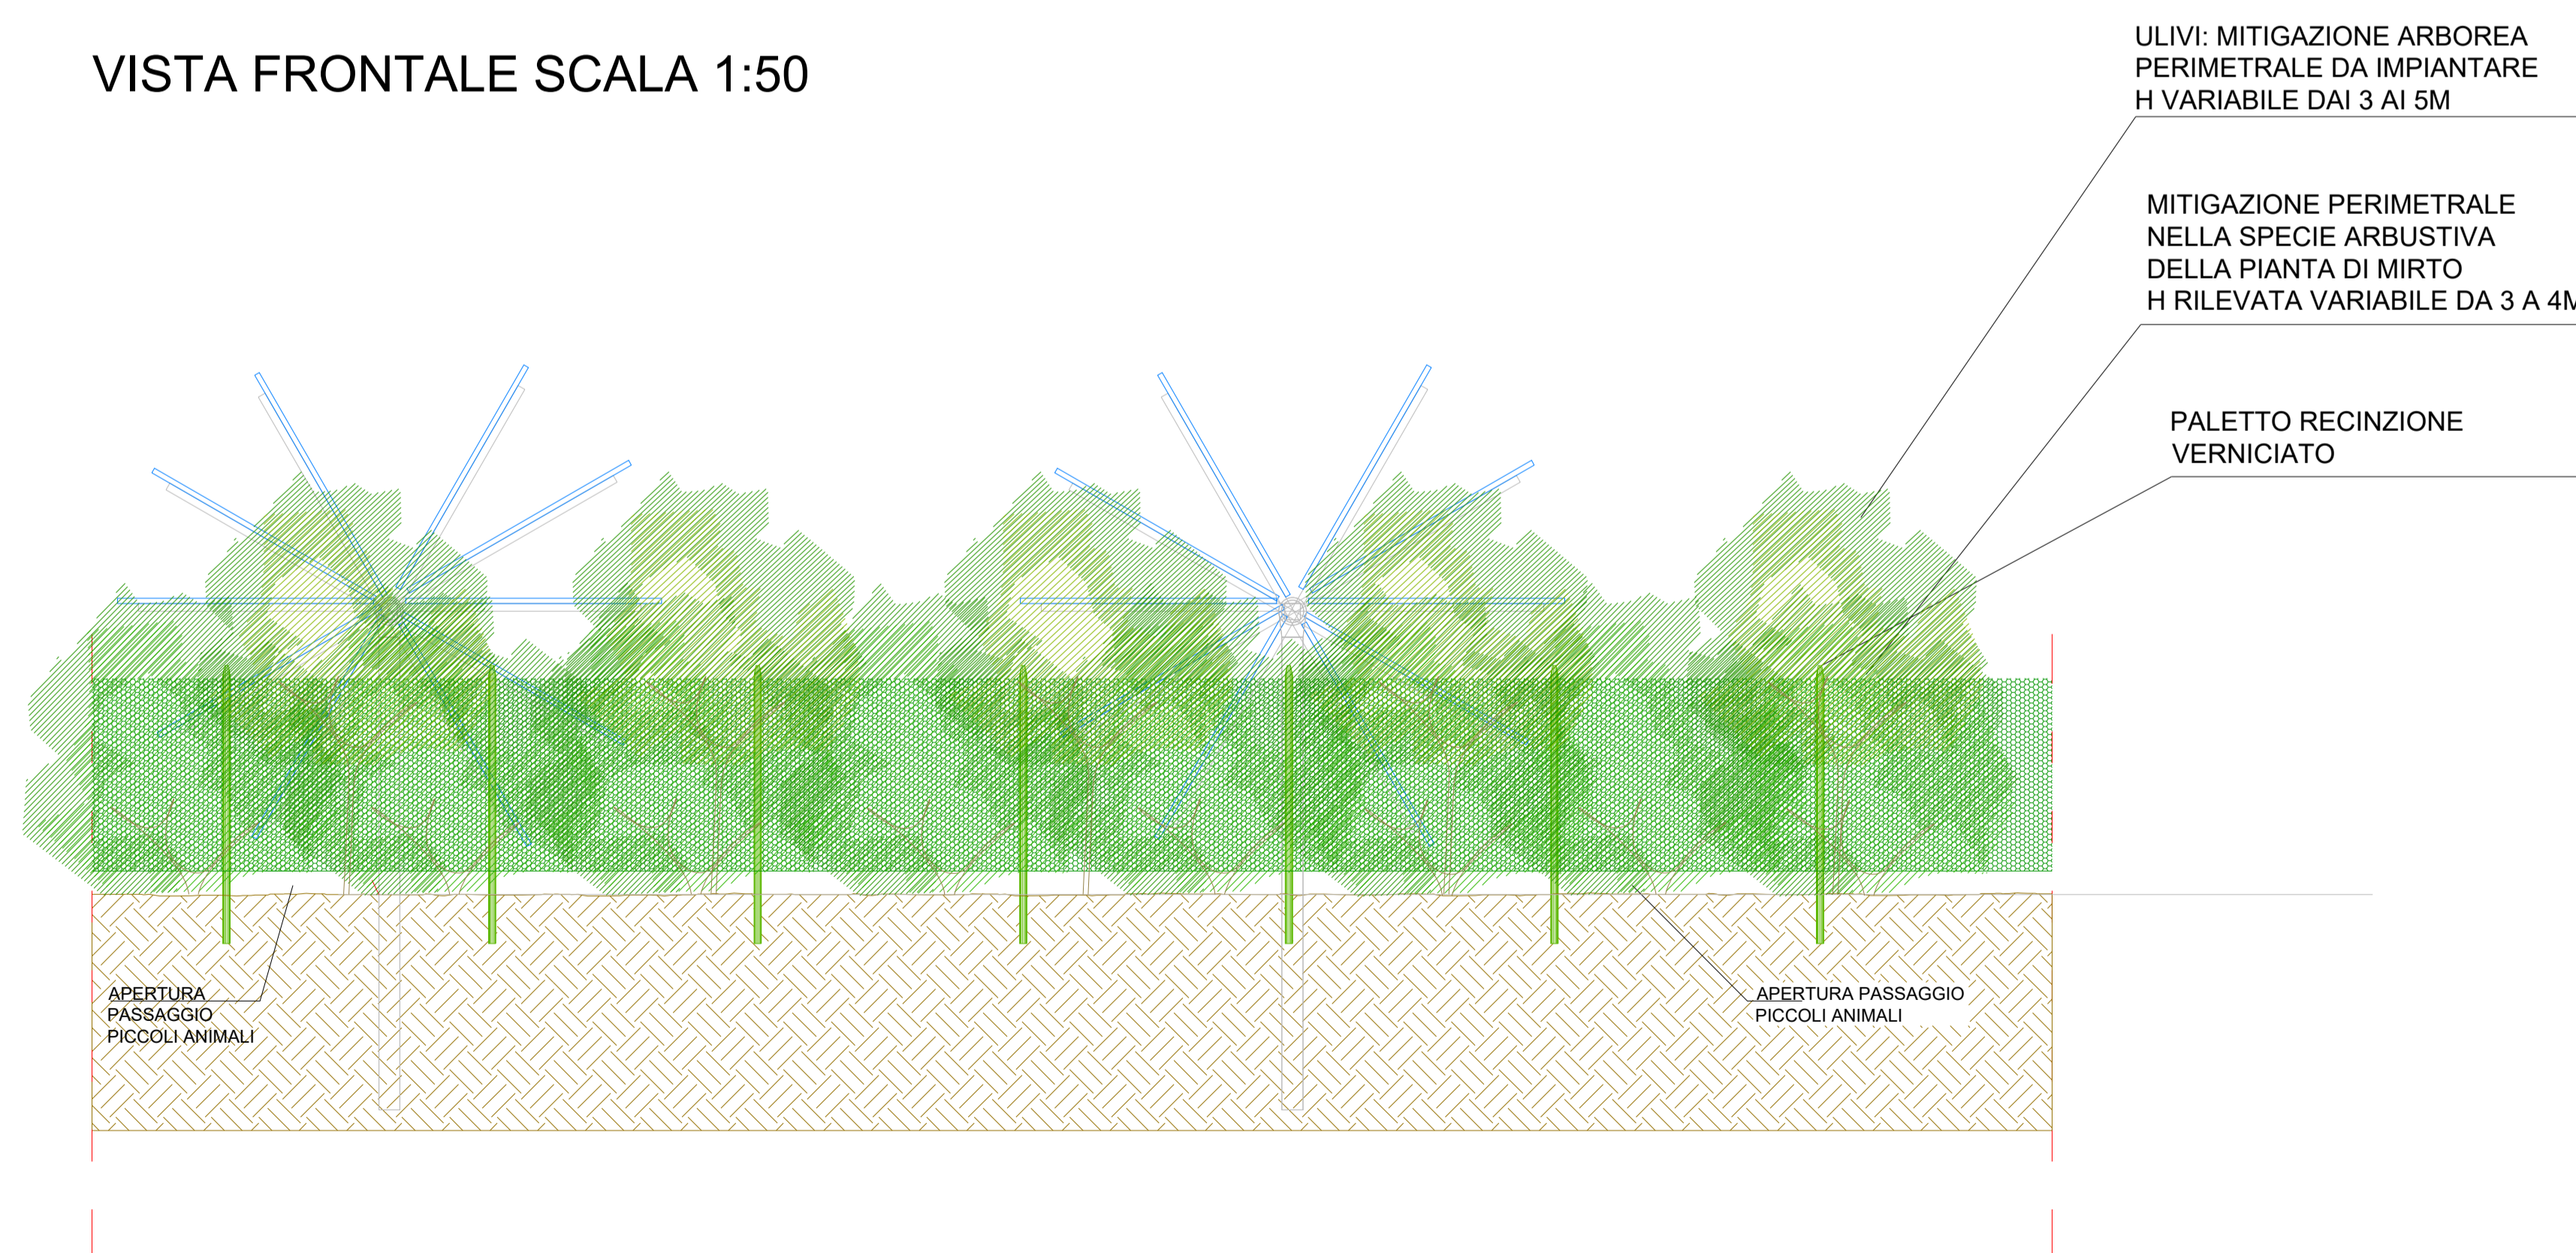

TIPICO DRENAGGIO - SCALA 1:50

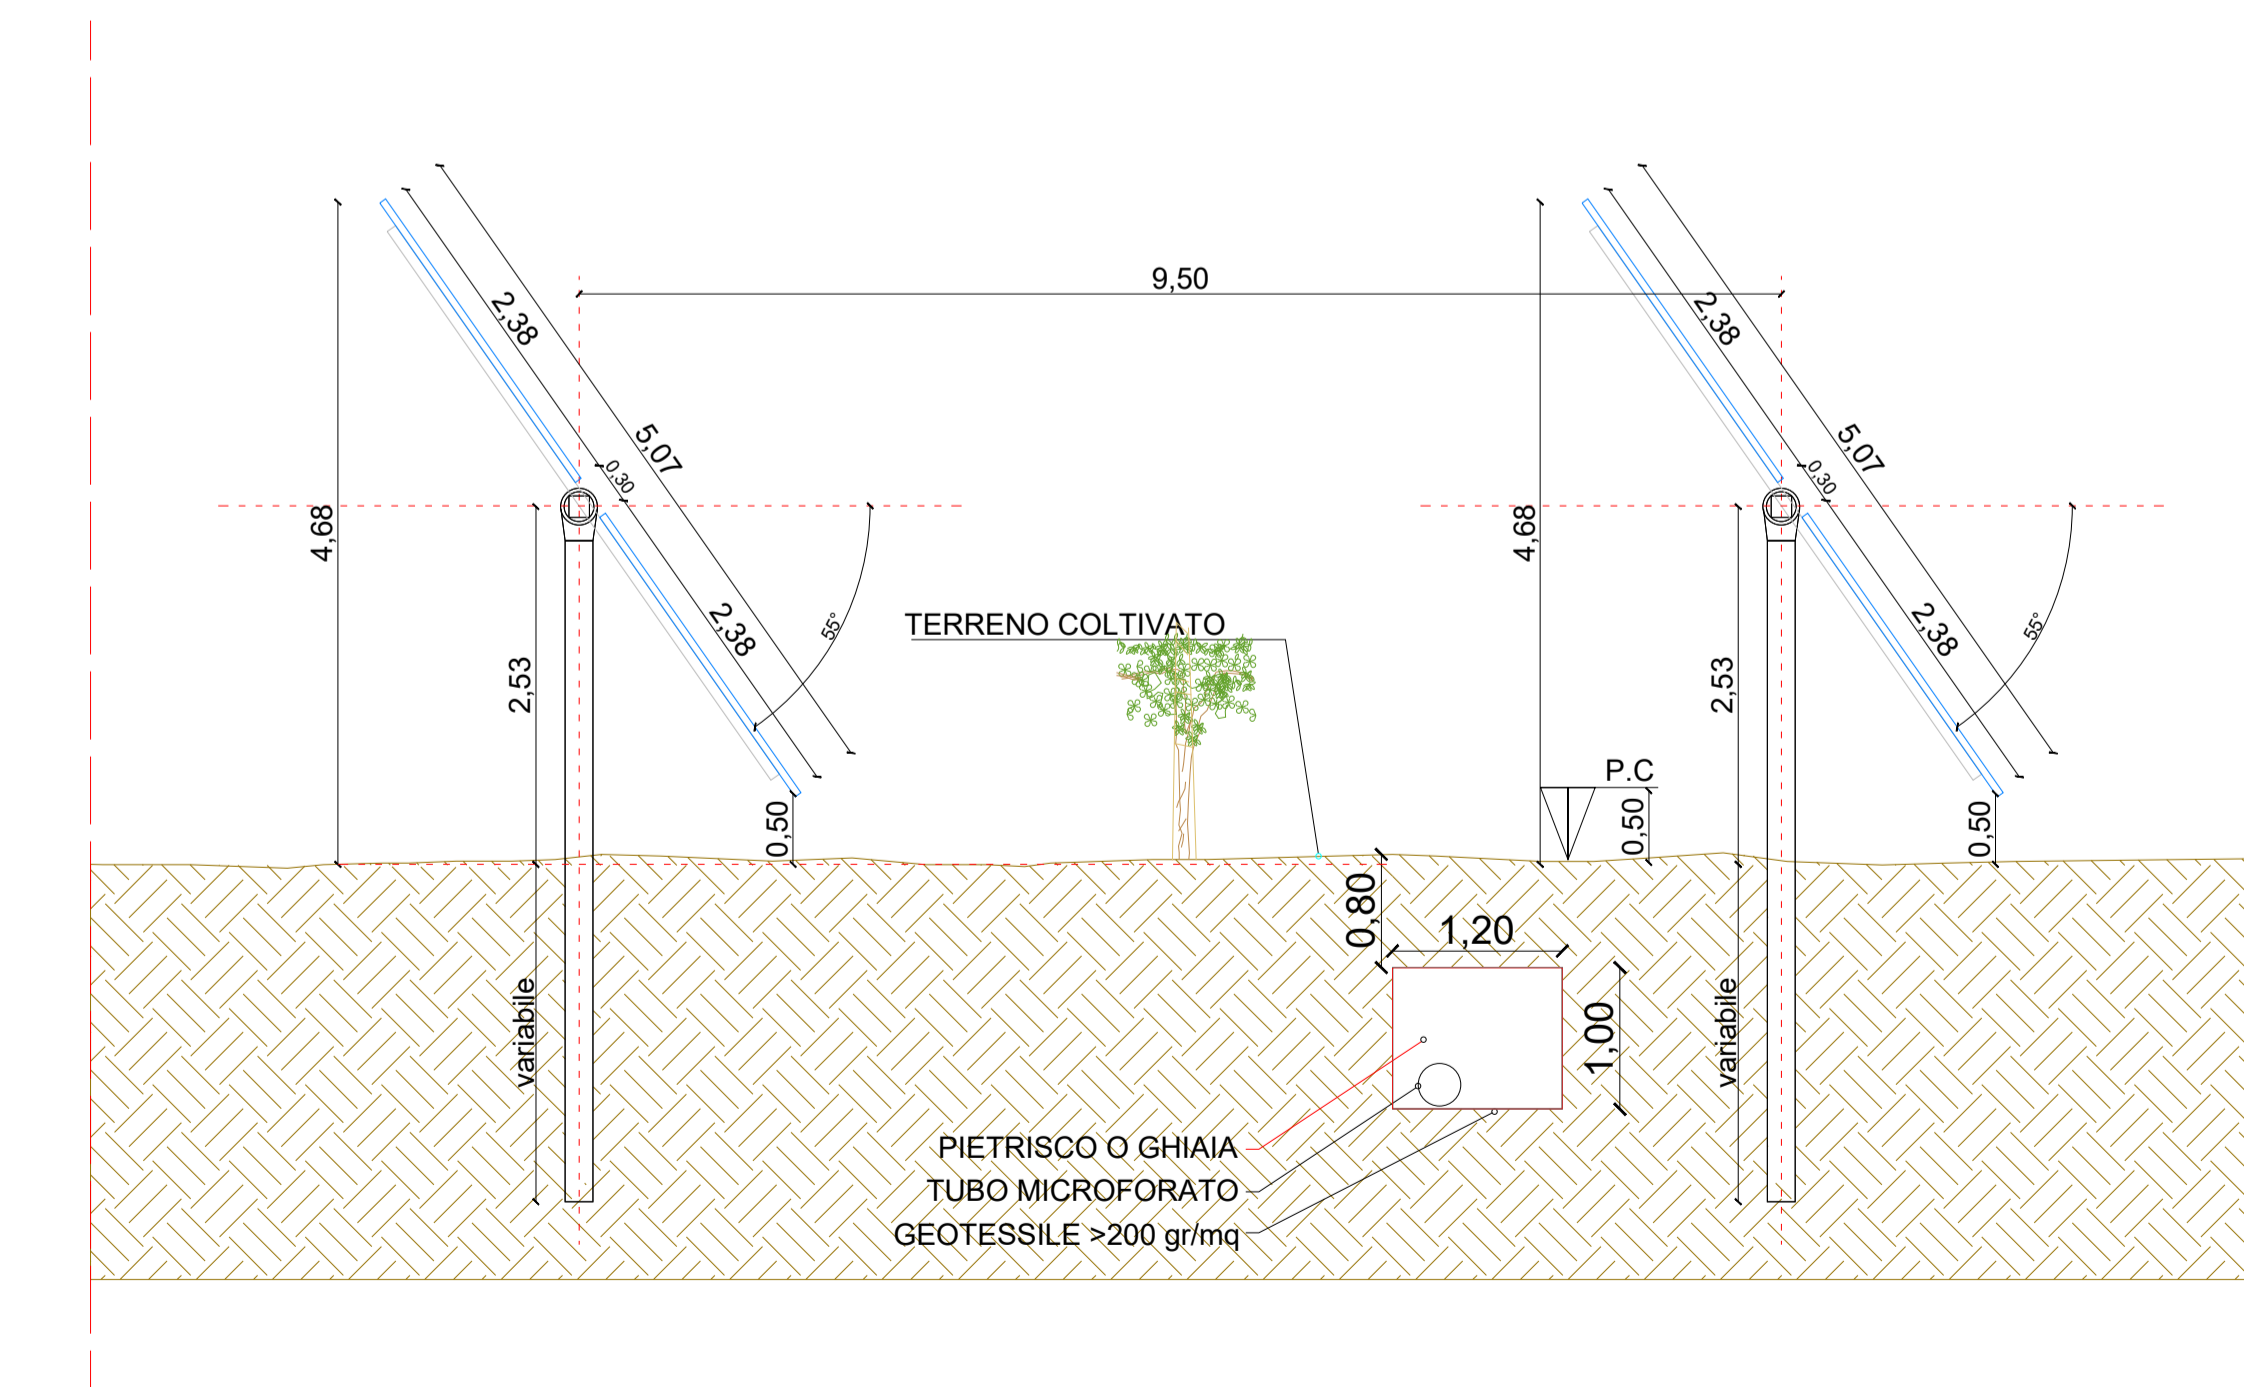



REGIONE SARDEGNA
COMUNE DI CODRONGIANO
Provincia Di Sassari



Titolo del Progetto

PROGETTO PER LA REALIZZAZIONE DI UN IMPIANTO AGRO FOTOVOLTAICO DENOMINATO "GREEN AND BLUE PIANU ORRIOS" POTENZA DI 30 MW IN LOCALITÀ "PIANU ORRIOS" NEL COMUNE DI CODRONGIANOS

Identificativo Documento: **TAV_AGR003**

ID Progetto	GRPO	Tipologia	D	Formato	Al Estero	Disciplina	AMB

Titolo: **PARTICOLARI RECINZIONE MITIGAZIONE PERIMETRALE**

SCALA: Varie

FILE: TAV_AGR003.pdf

IL PROGETTISTA: GRUPPO DI PROGETTAZIONE
Arch. Andrea Casula
Geom. Fernando Porcu
Dott. in Arch. J. Alessia Marunza
Geom. Vanessa Porcu
Dott. Agronomo Giuseppe Vacca
Architetto Marco Cabras
Geol. Maria Camba
Ing. Antonio Decora

COMMITTENTE: **SF GRID PARITY II SRL**

Rev.	Data Revisione	Descrizione Revisione	Redatto	Controllato	Approvato

Rev.	Data	Descrizione	Autore	Verificatore	Approvatore

PROCEDURA: Valutazione di Impatto Ambientale ai sensi dell'art.23 del D.Lgs. 152/2006

BLUE ISLAND ENERGY SAS
Via S. Maria, N. 12 - 09170 Oristano
tel: +39 0783 211692-3932619836
email: blueislandenergysas@gmail.com

NOTA: L'utente è tenuto a tenere conto delle avvertenze contenute nel manuale di istruzioni e nel manuale di manutenzione. L'utente è tenuto a tenere conto delle avvertenze contenute nel manuale di istruzioni e nel manuale di manutenzione.

