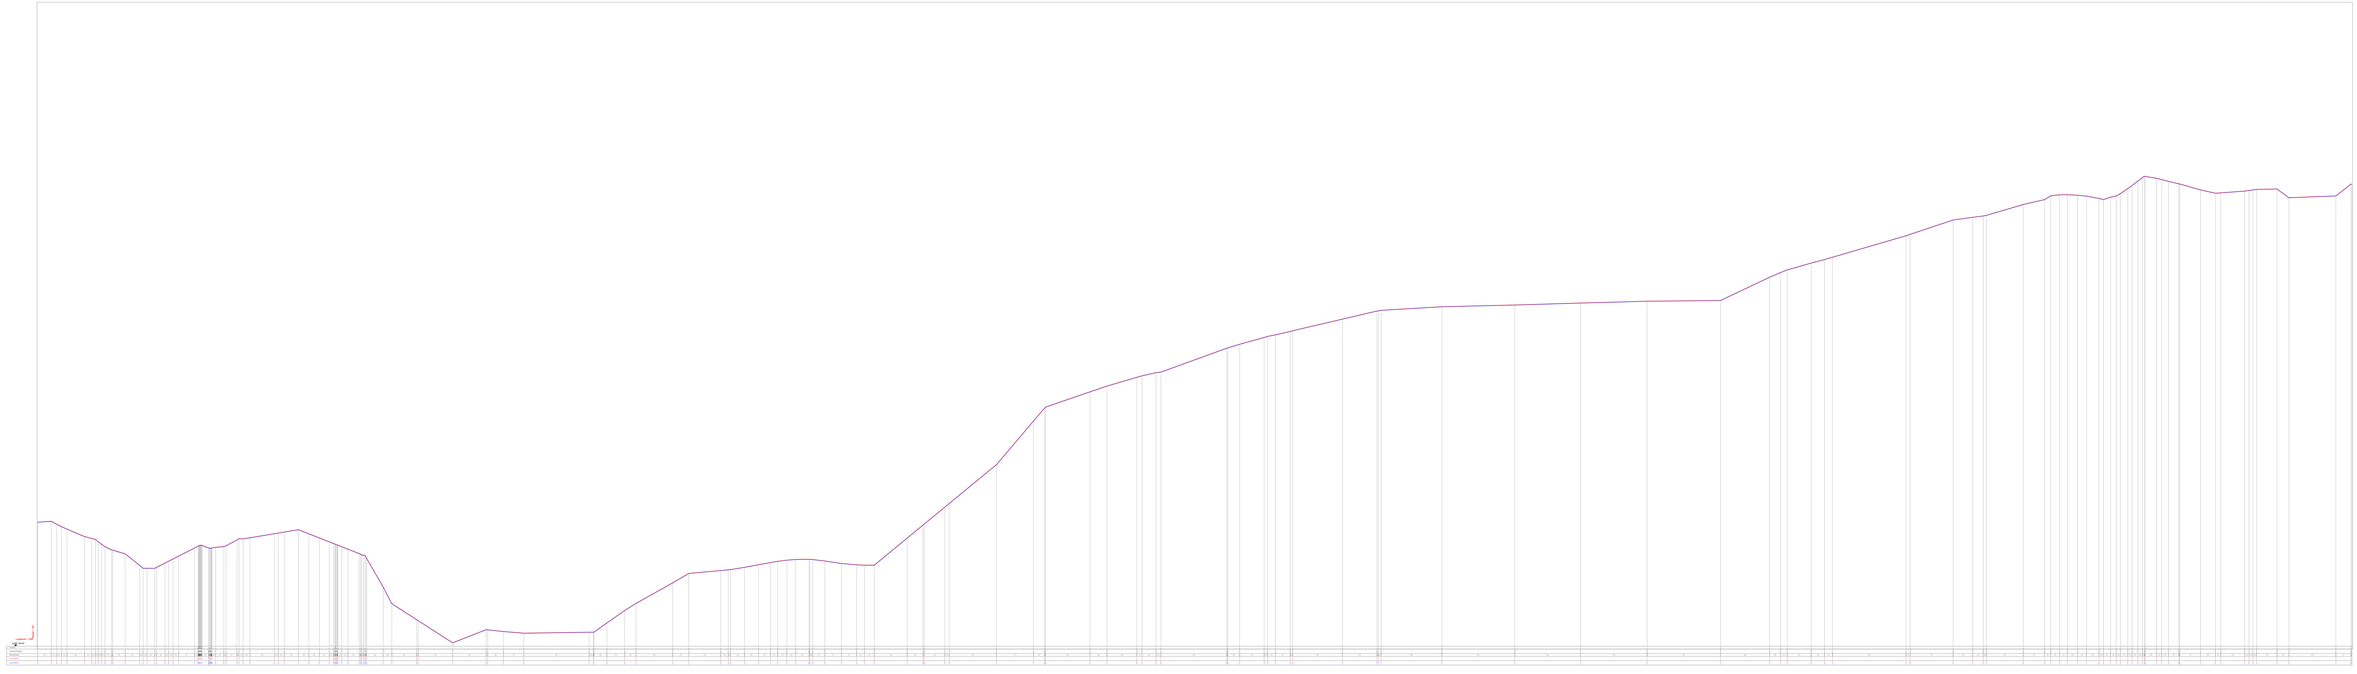
Quota
Distanza
Pendenza
Progressiva
Elevazione
Tipologia
Sezione
Profondità
Larghezza
Rinfianco
Ricoprimento
Tubo
Cavo
Fibre
Cavo
Fibre
Cavo
Fibre