

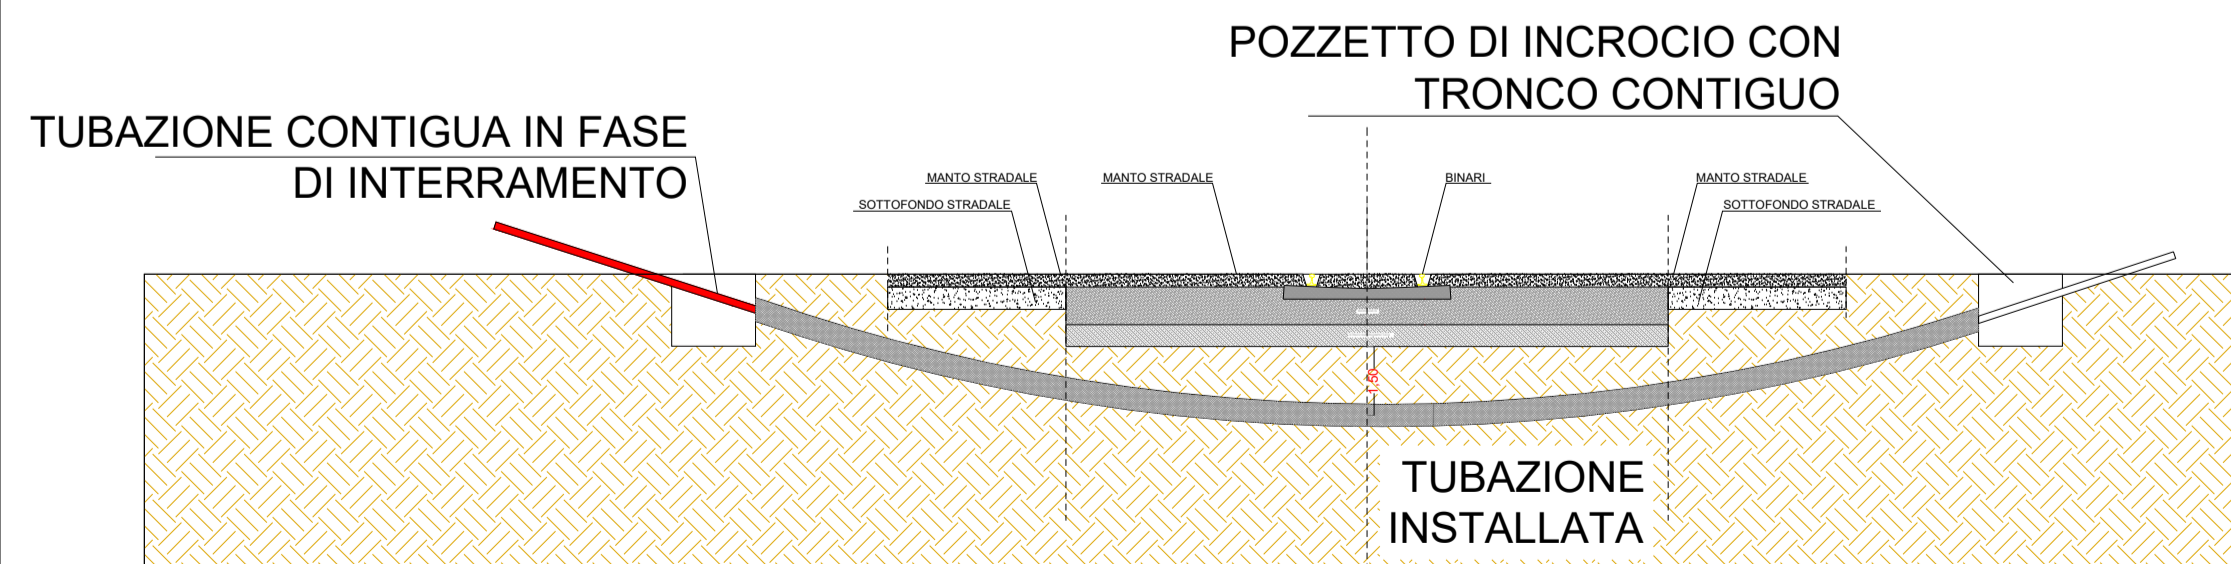
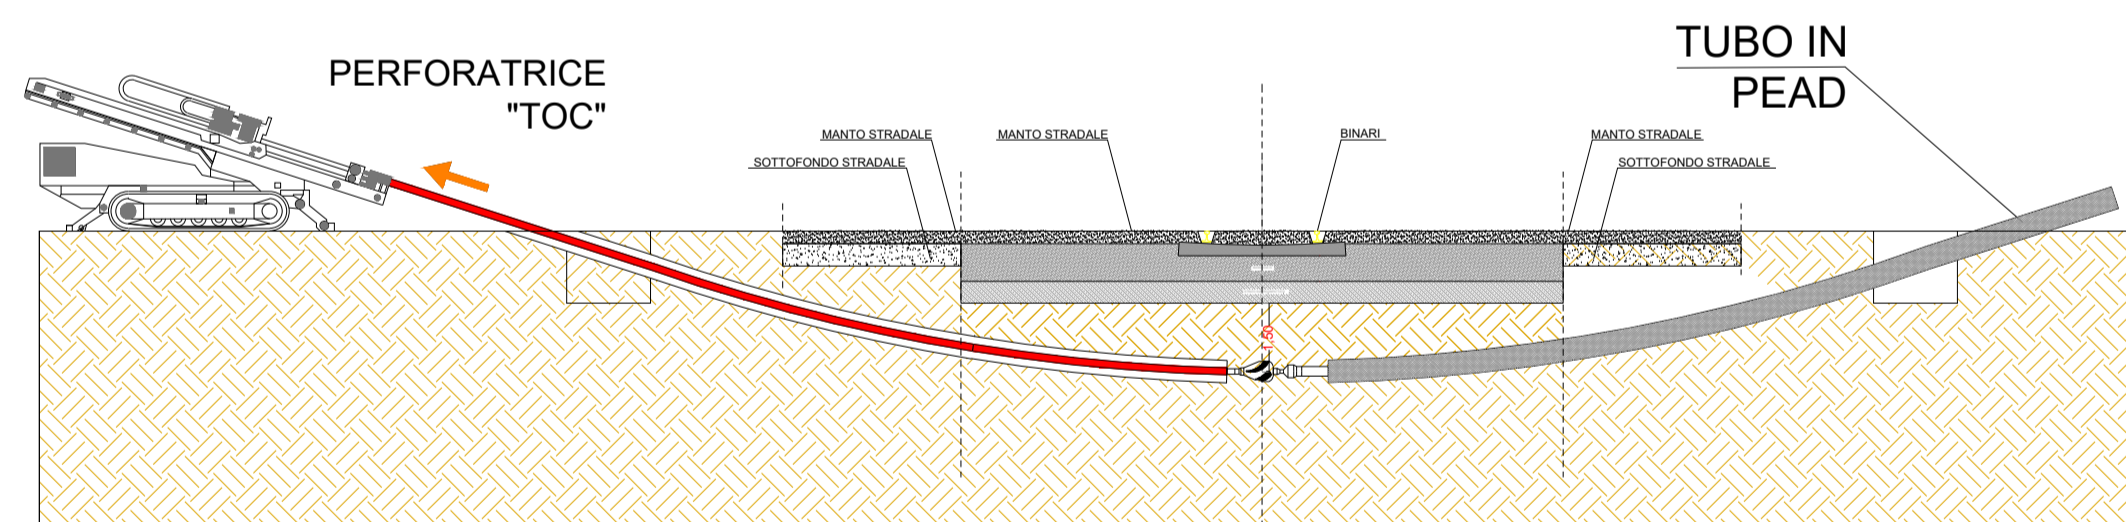
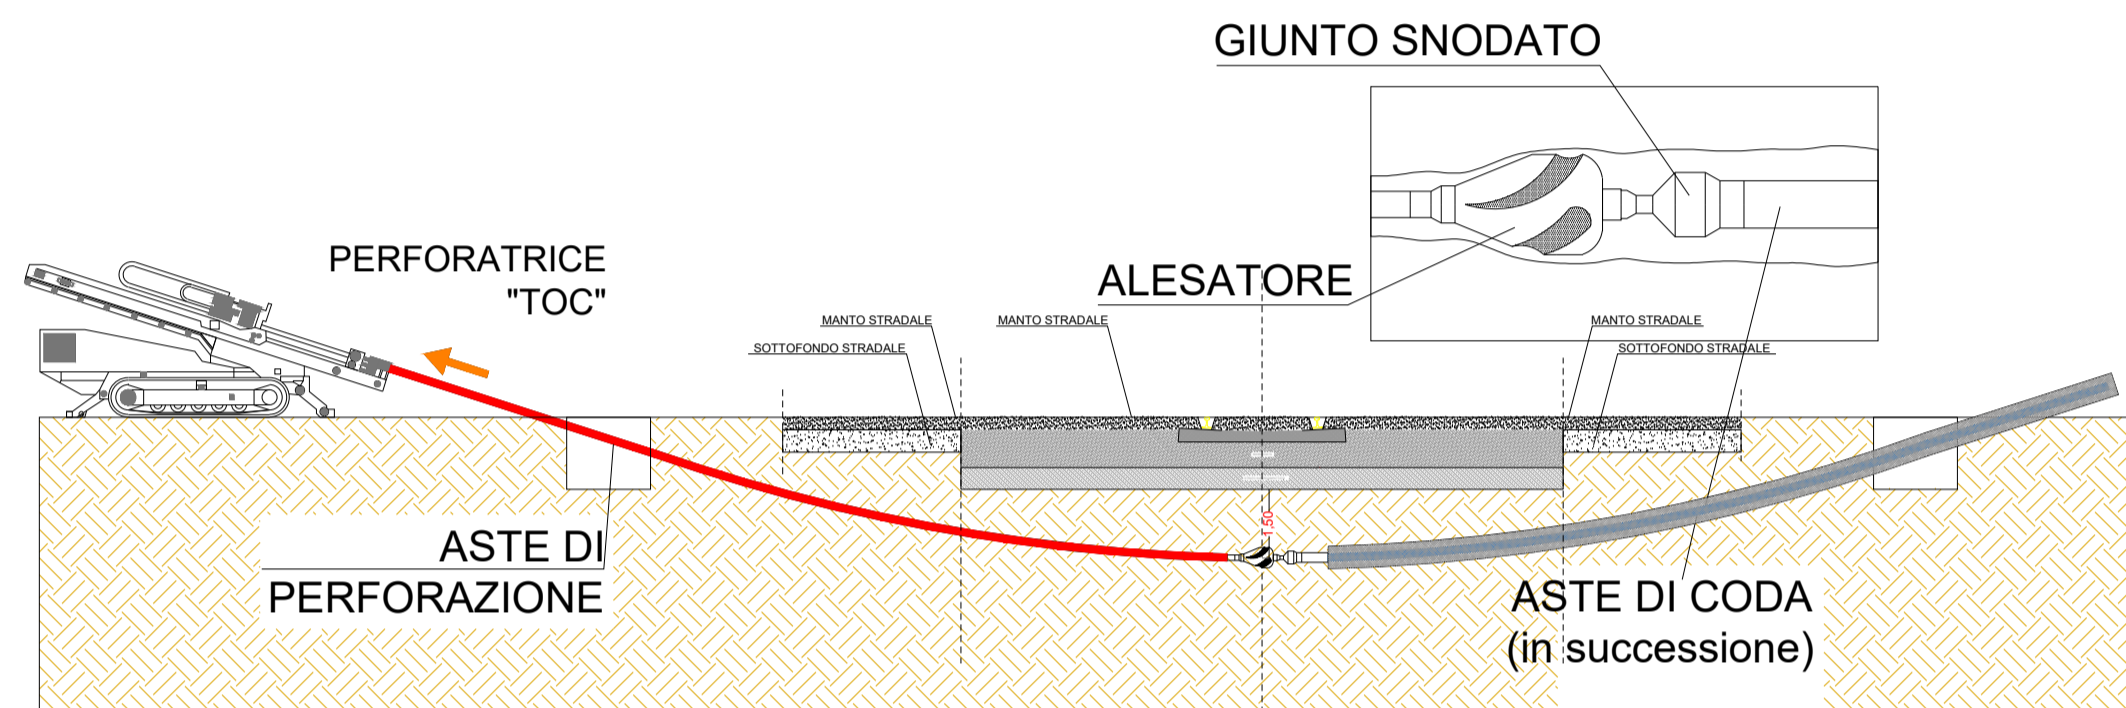
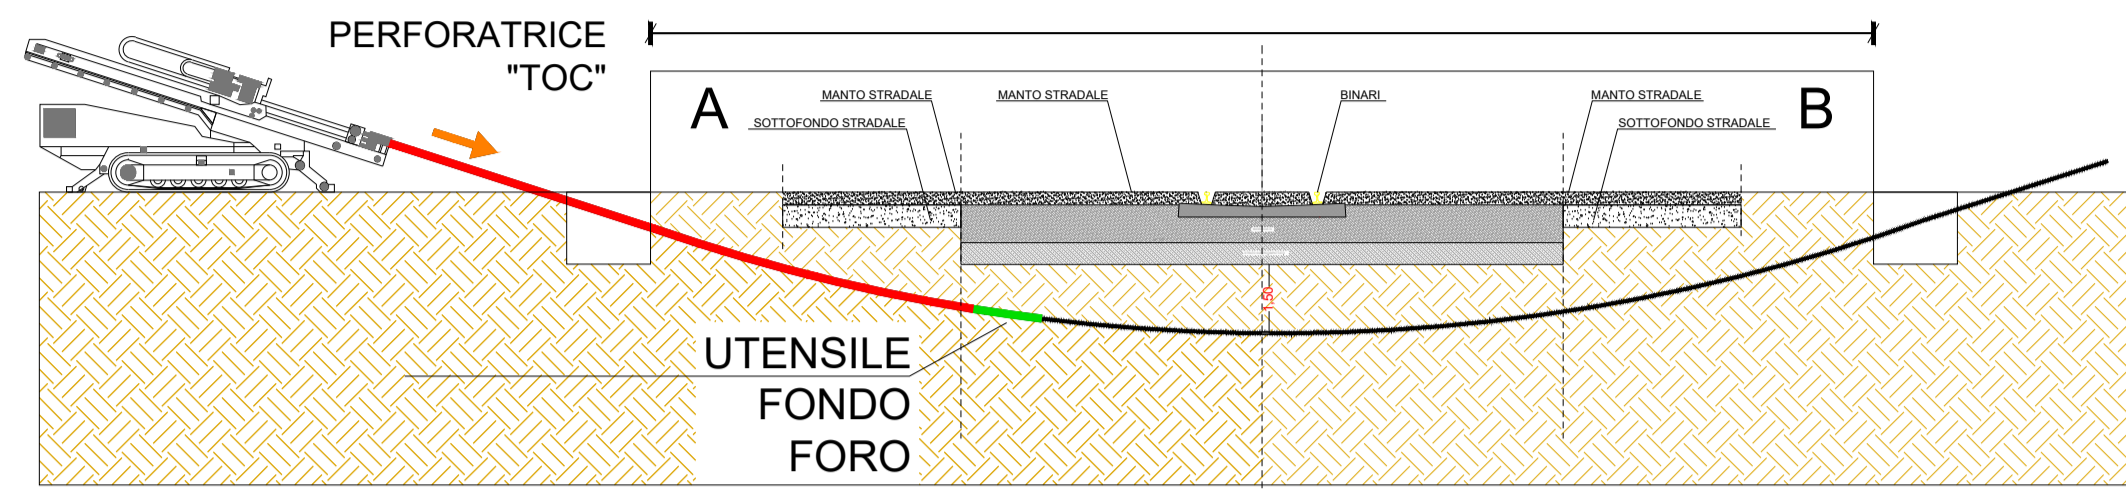
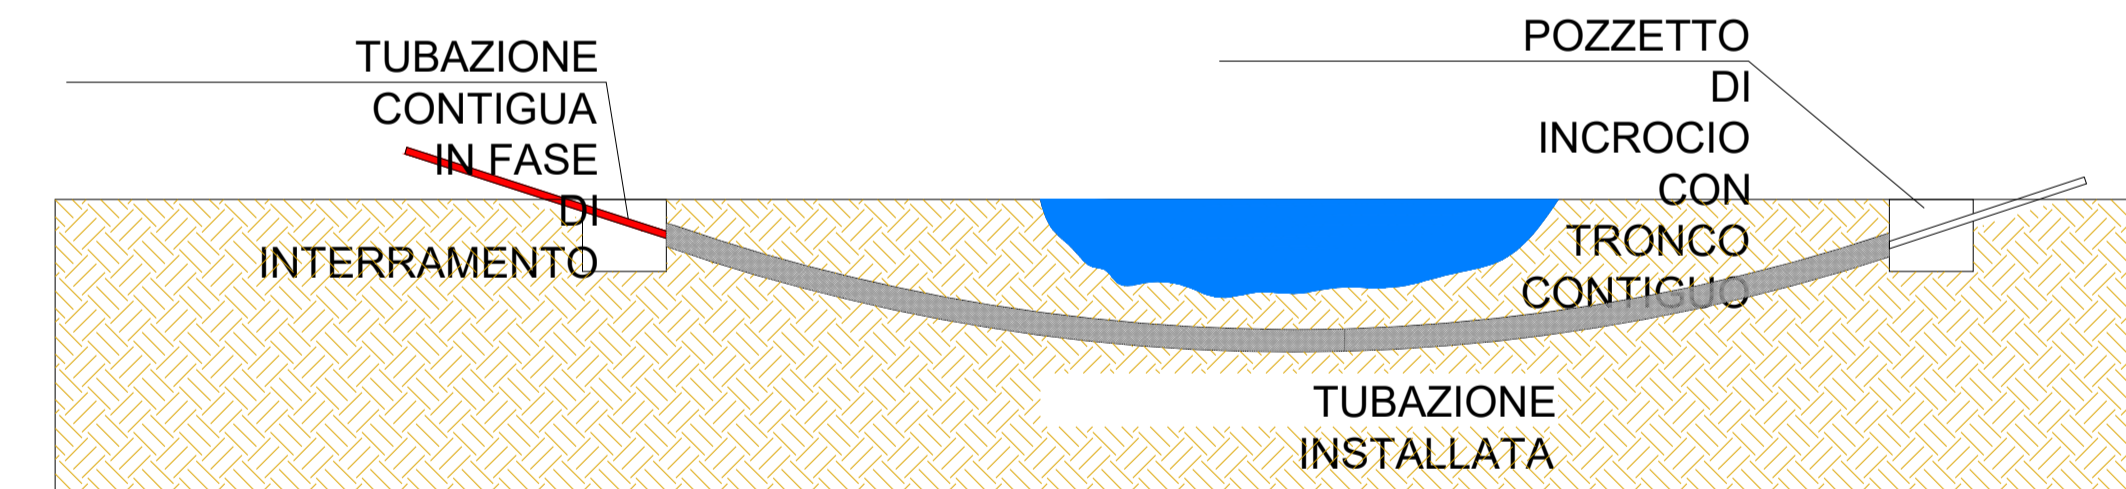
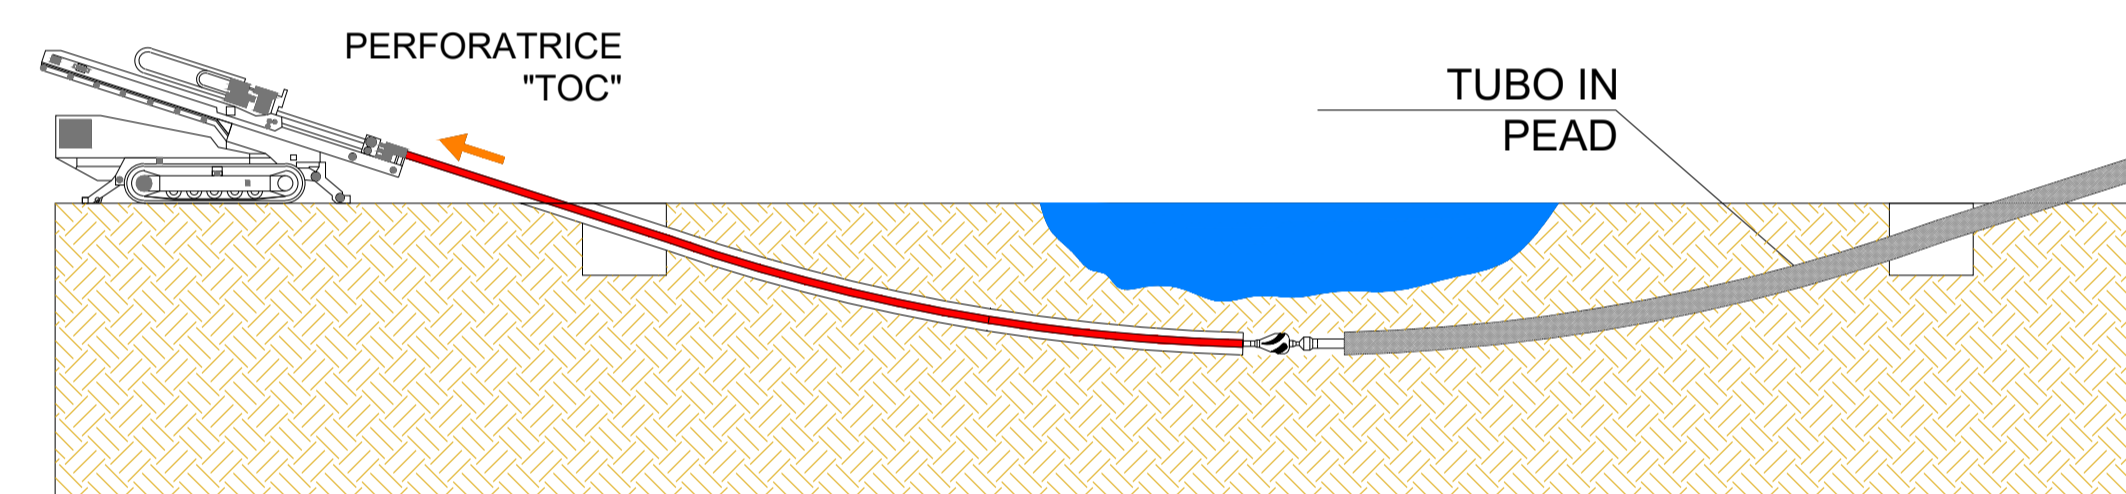


**TIPOLOGICO SEZIONE INTERVENTO SEDE BINARI SU STRADA**

ATTRAVERSAMENTO TOC SU SEDE BINARI E STRADA

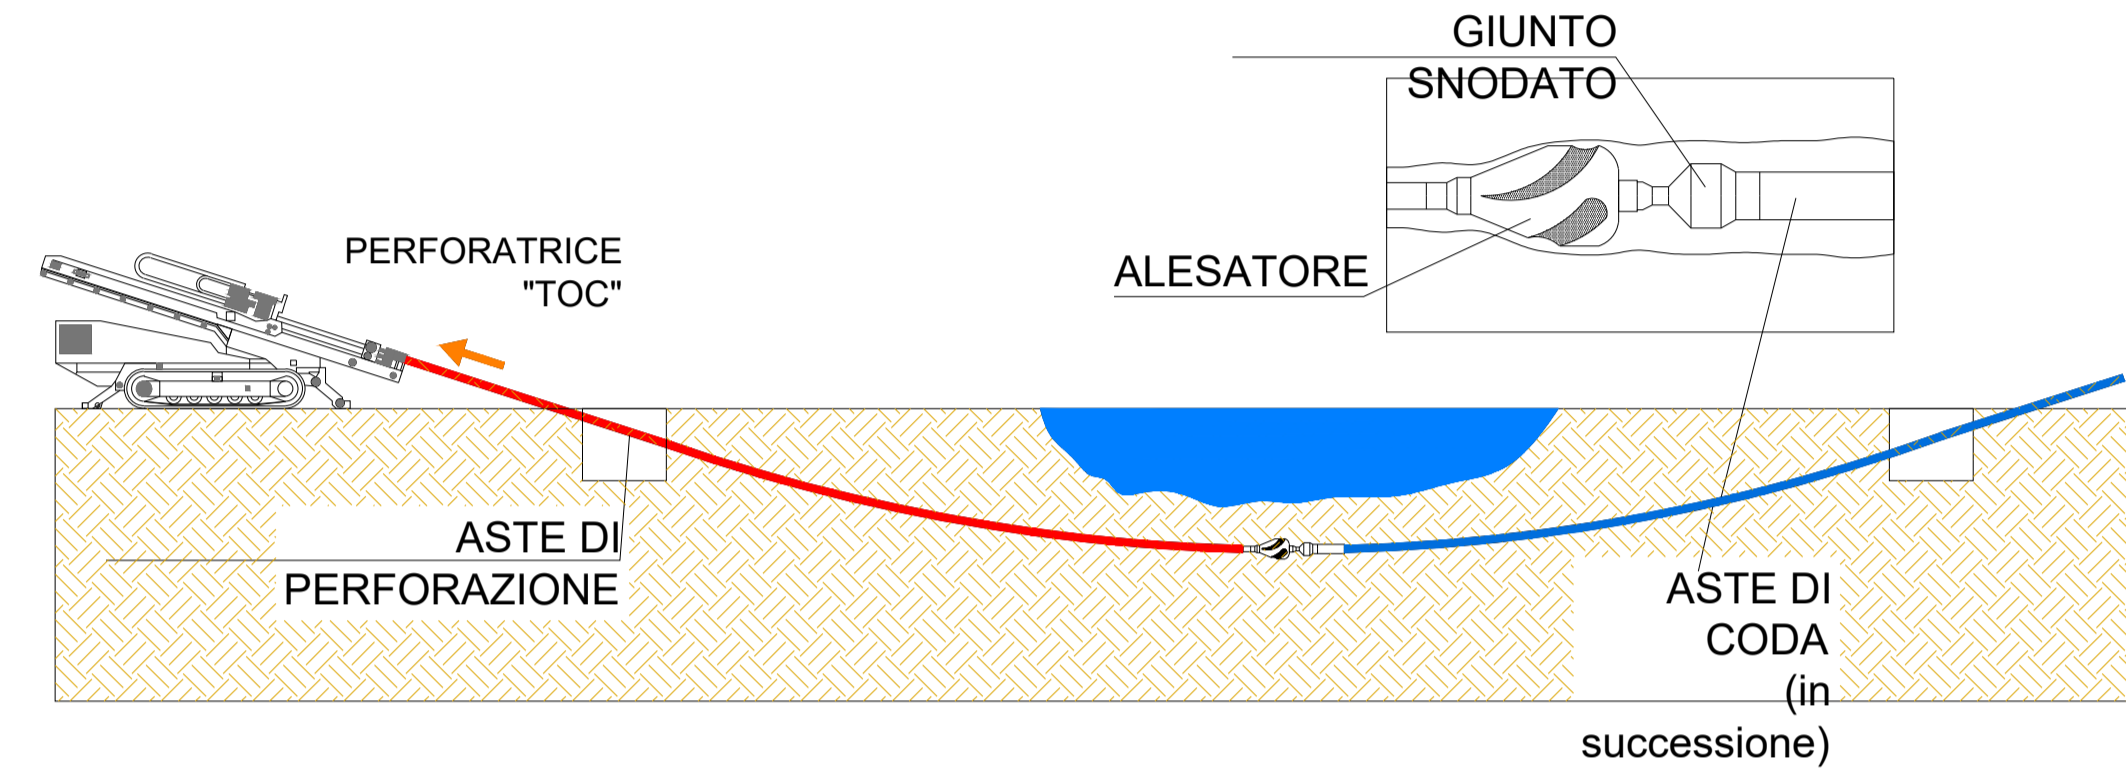

**TIPOLOGICO SEZIONE INTERVENTO CORSO IDRICO**

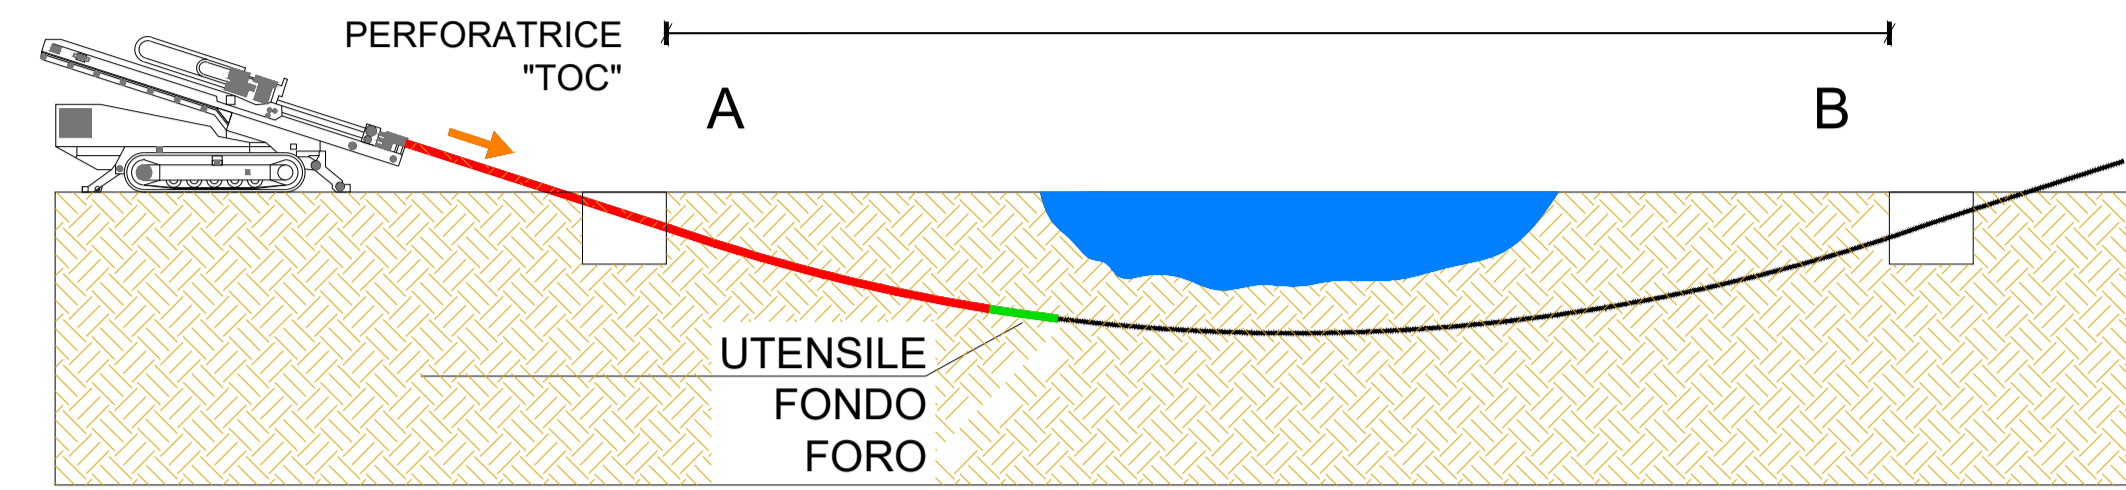



**REGIONE SARDEGNA**  
**COMUNE DI CODRONGIANS**  
Provincia Di Sassari



**PROGETTO DEFINITIVO**

PROGETTO PER LA REALIZZAZIONE DI UN IMPIANTO AGRO FOTOVOLTAICO DENOMINATO "GREEN AND BLUE PIANU ORRIOS" POTENZA DI 30 MW IN LOCALITÀ "PIANU ORRIOS" NEL COMUNE DI CODRONGIANS

Identificativo Documento **TAV\_FTV040**

ID Progetto	GBPO	Tipologia	D	Formato	AI	Disciplina	AMB
<b>TITOLO</b>							
<b>PARTICOLARI COSTRUTTIVI TOC</b>							

SCALA: 1:100 FILE: TAV\_FTV040.pdf

**IL PROGETTISTA**  
Arch. Andrea Casula

**GRUPPO DI PROGETTAZIONE**  
Arch. Andrea Casula  
Geom. Fernando Porcu  
Dott. in Arch. J. Alessia Manunza  
Geom. Vanessa Porcu  
Dott. Agronomo Giuseppe Vacca  
Archeologo Marco Cabras  
Geol. Maria Carmela  
Ing. Antonio Dettori

**COMMITTENTE**  
**SF GRID PARITY II SRL**

Rev.	Data Revisione	Descrizione Revisione	Redatto	Controllato	Approvato

Rev. Dicembre 2023 Prima Emissione Blue Island Energy SF Grid Parity II Srl SF Grid Parity II Srl

**PROCEDURA** Valutazione di Impatto Ambientale ai sensi dell'art.23 del D.Lgs.152/2006

**BLUE ISLAND ENERGY SAS**  
Via S. Mele, N. 12 - 09170 Oristano  
tel: (fax) +39 0783 211692-3923619836  
email: bhuislandas@gmail.com

NOTA LEGALE: Il presente documento non può essere utilizzato senza permesso scritto e coperto da copyright. È vietata espressamente la ristampa o l'uso non autorizzato senza permesso scritto dalla Blue Island Energy SAS.

