


**Sezioni stato di fatto e stato di progetto**  
 Sezione C-C' stato di fatto - Scala 1:500

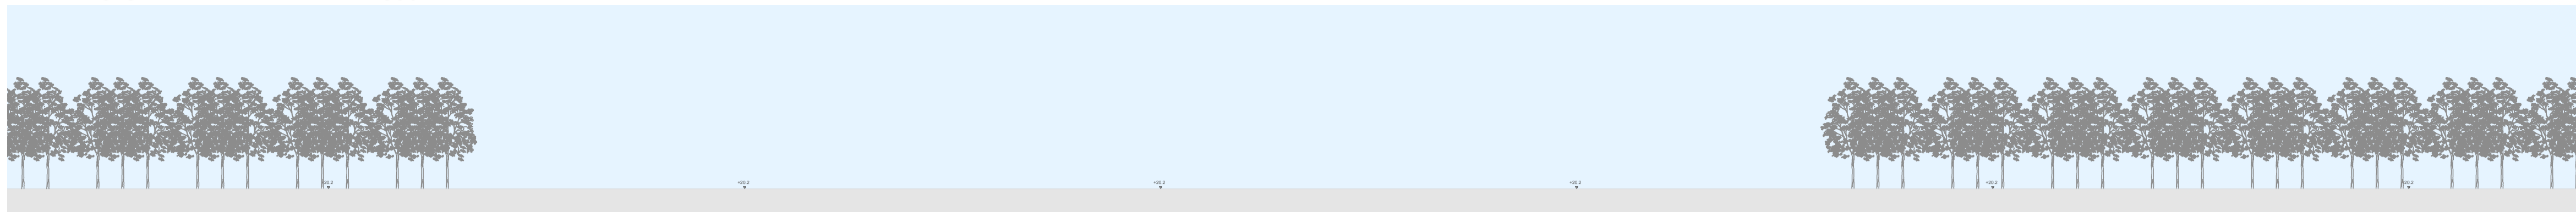


Sezione C-C' stato di progetto - Scala 1:500




Sezione C-C' stato di progetto - Dettaglio fascia di mitigazione - Scala 1:100




Sezione C-C' stato di progetto - Dettaglio fascia di mitigazione - Scala 1:100

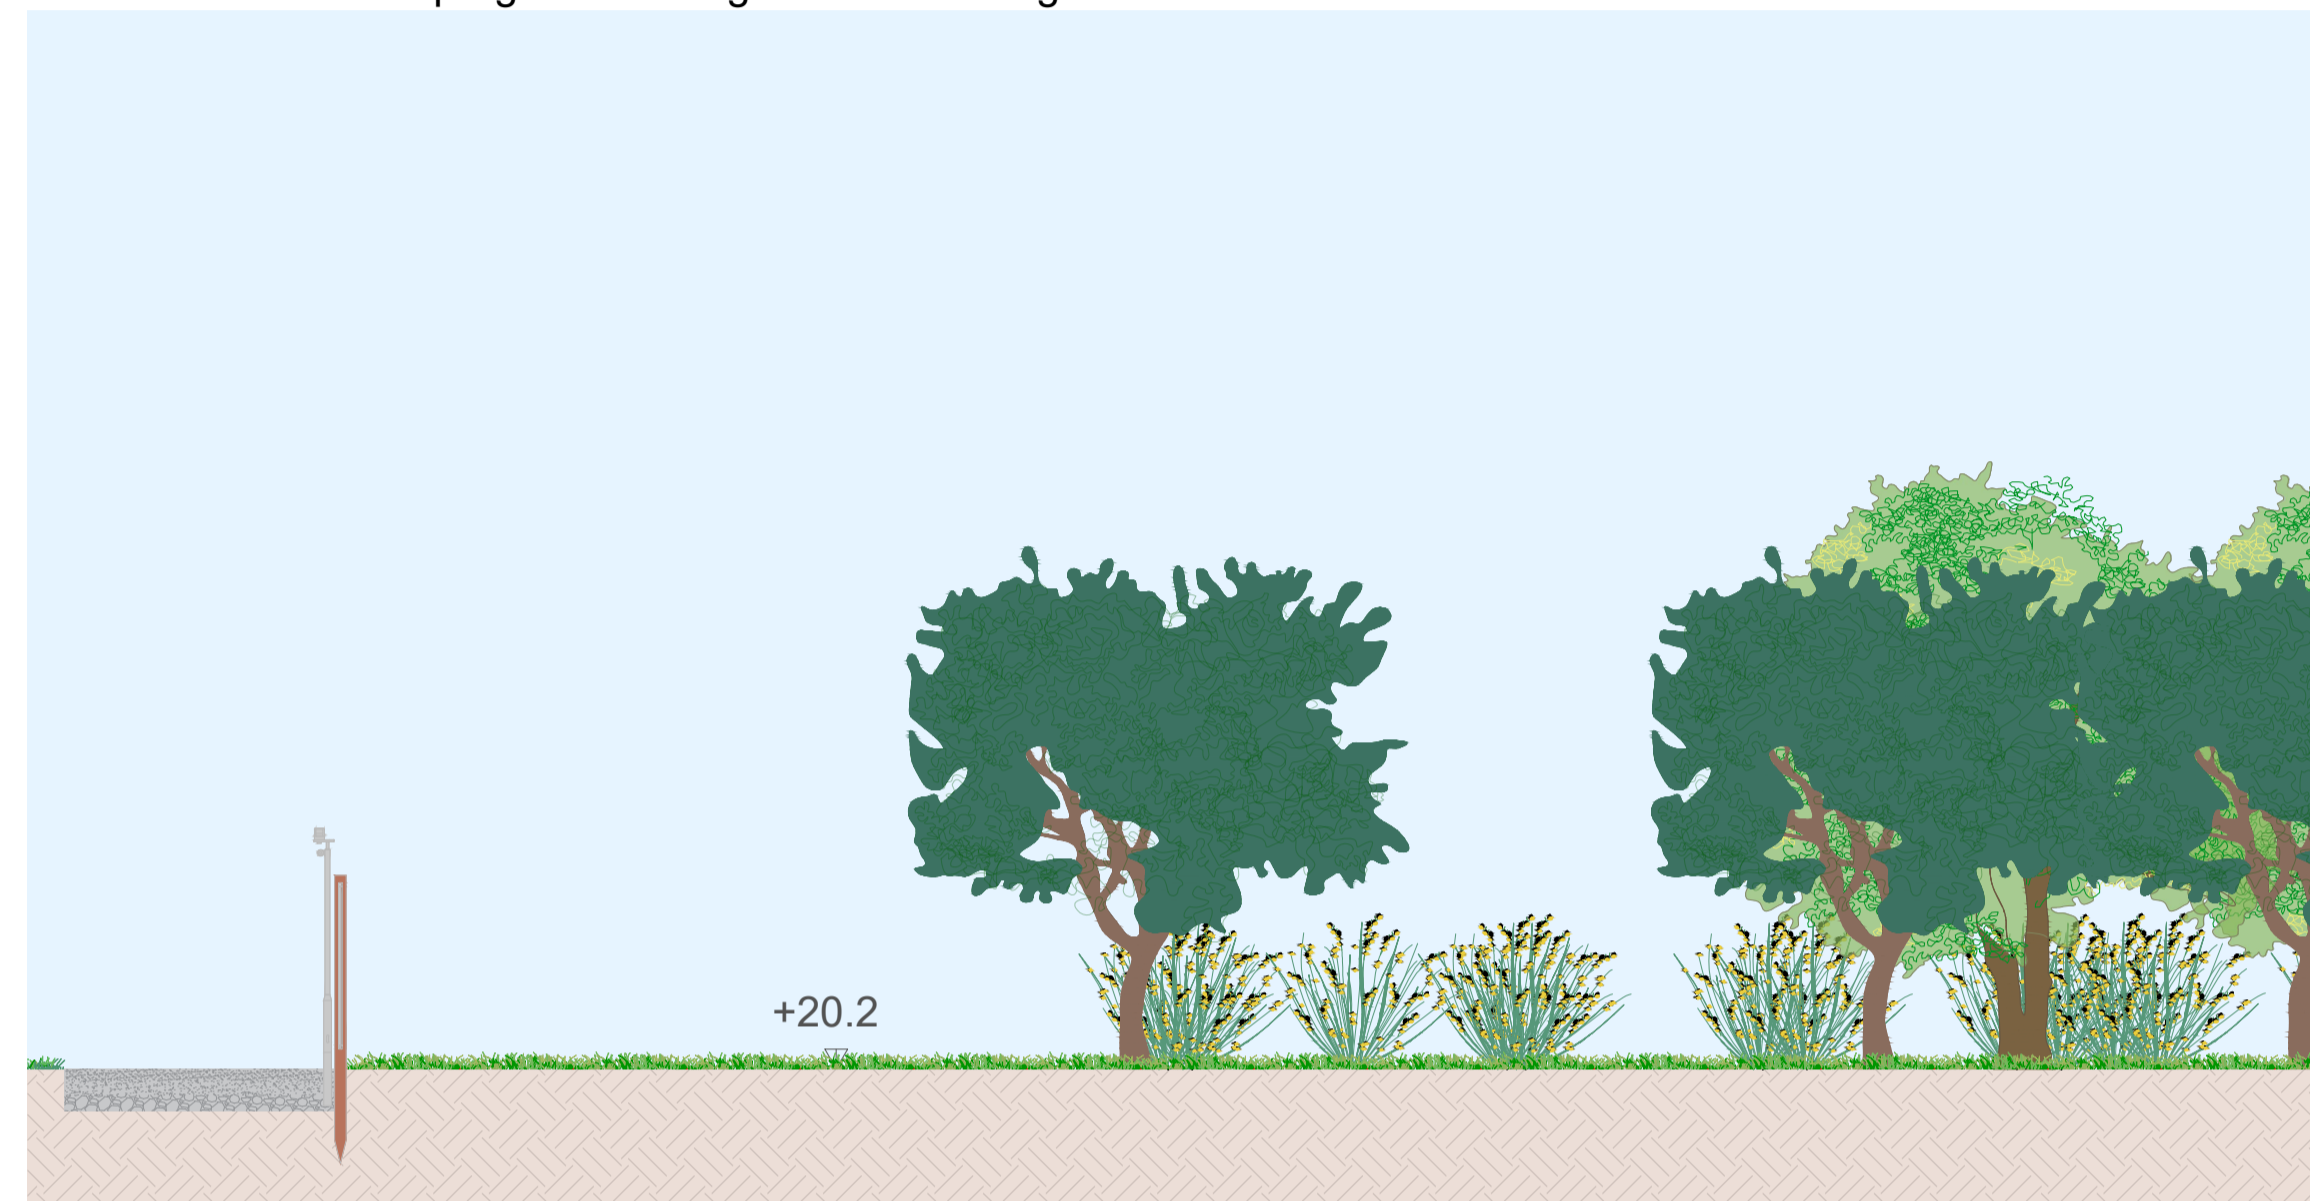


Sezione D-D' stato di fatto - Scala 1:500

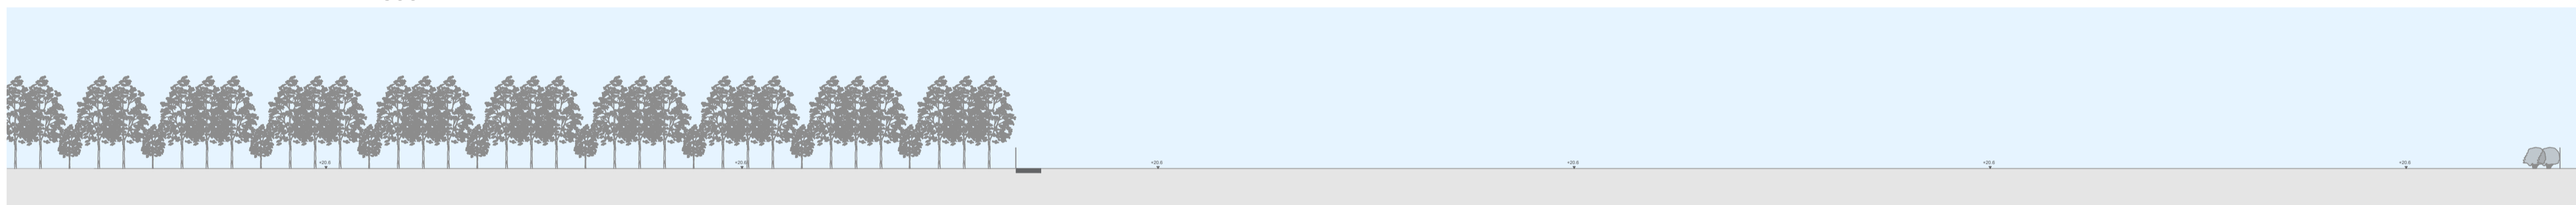


Sezione D-D' stato di progetto - Scala 1:500

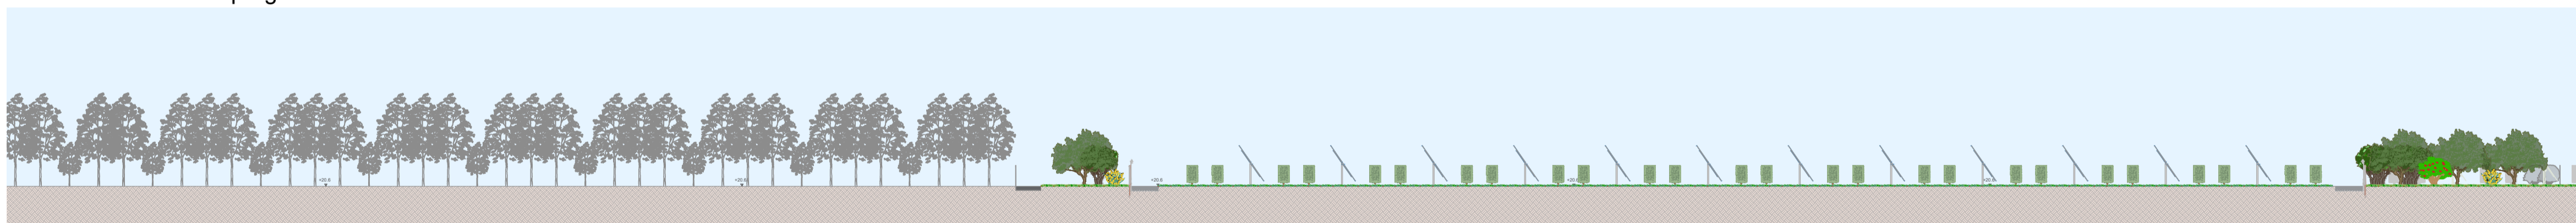


Sezione D-D' stato di progetto - Dettaglio fascia di mitigazione - Scala 1:100

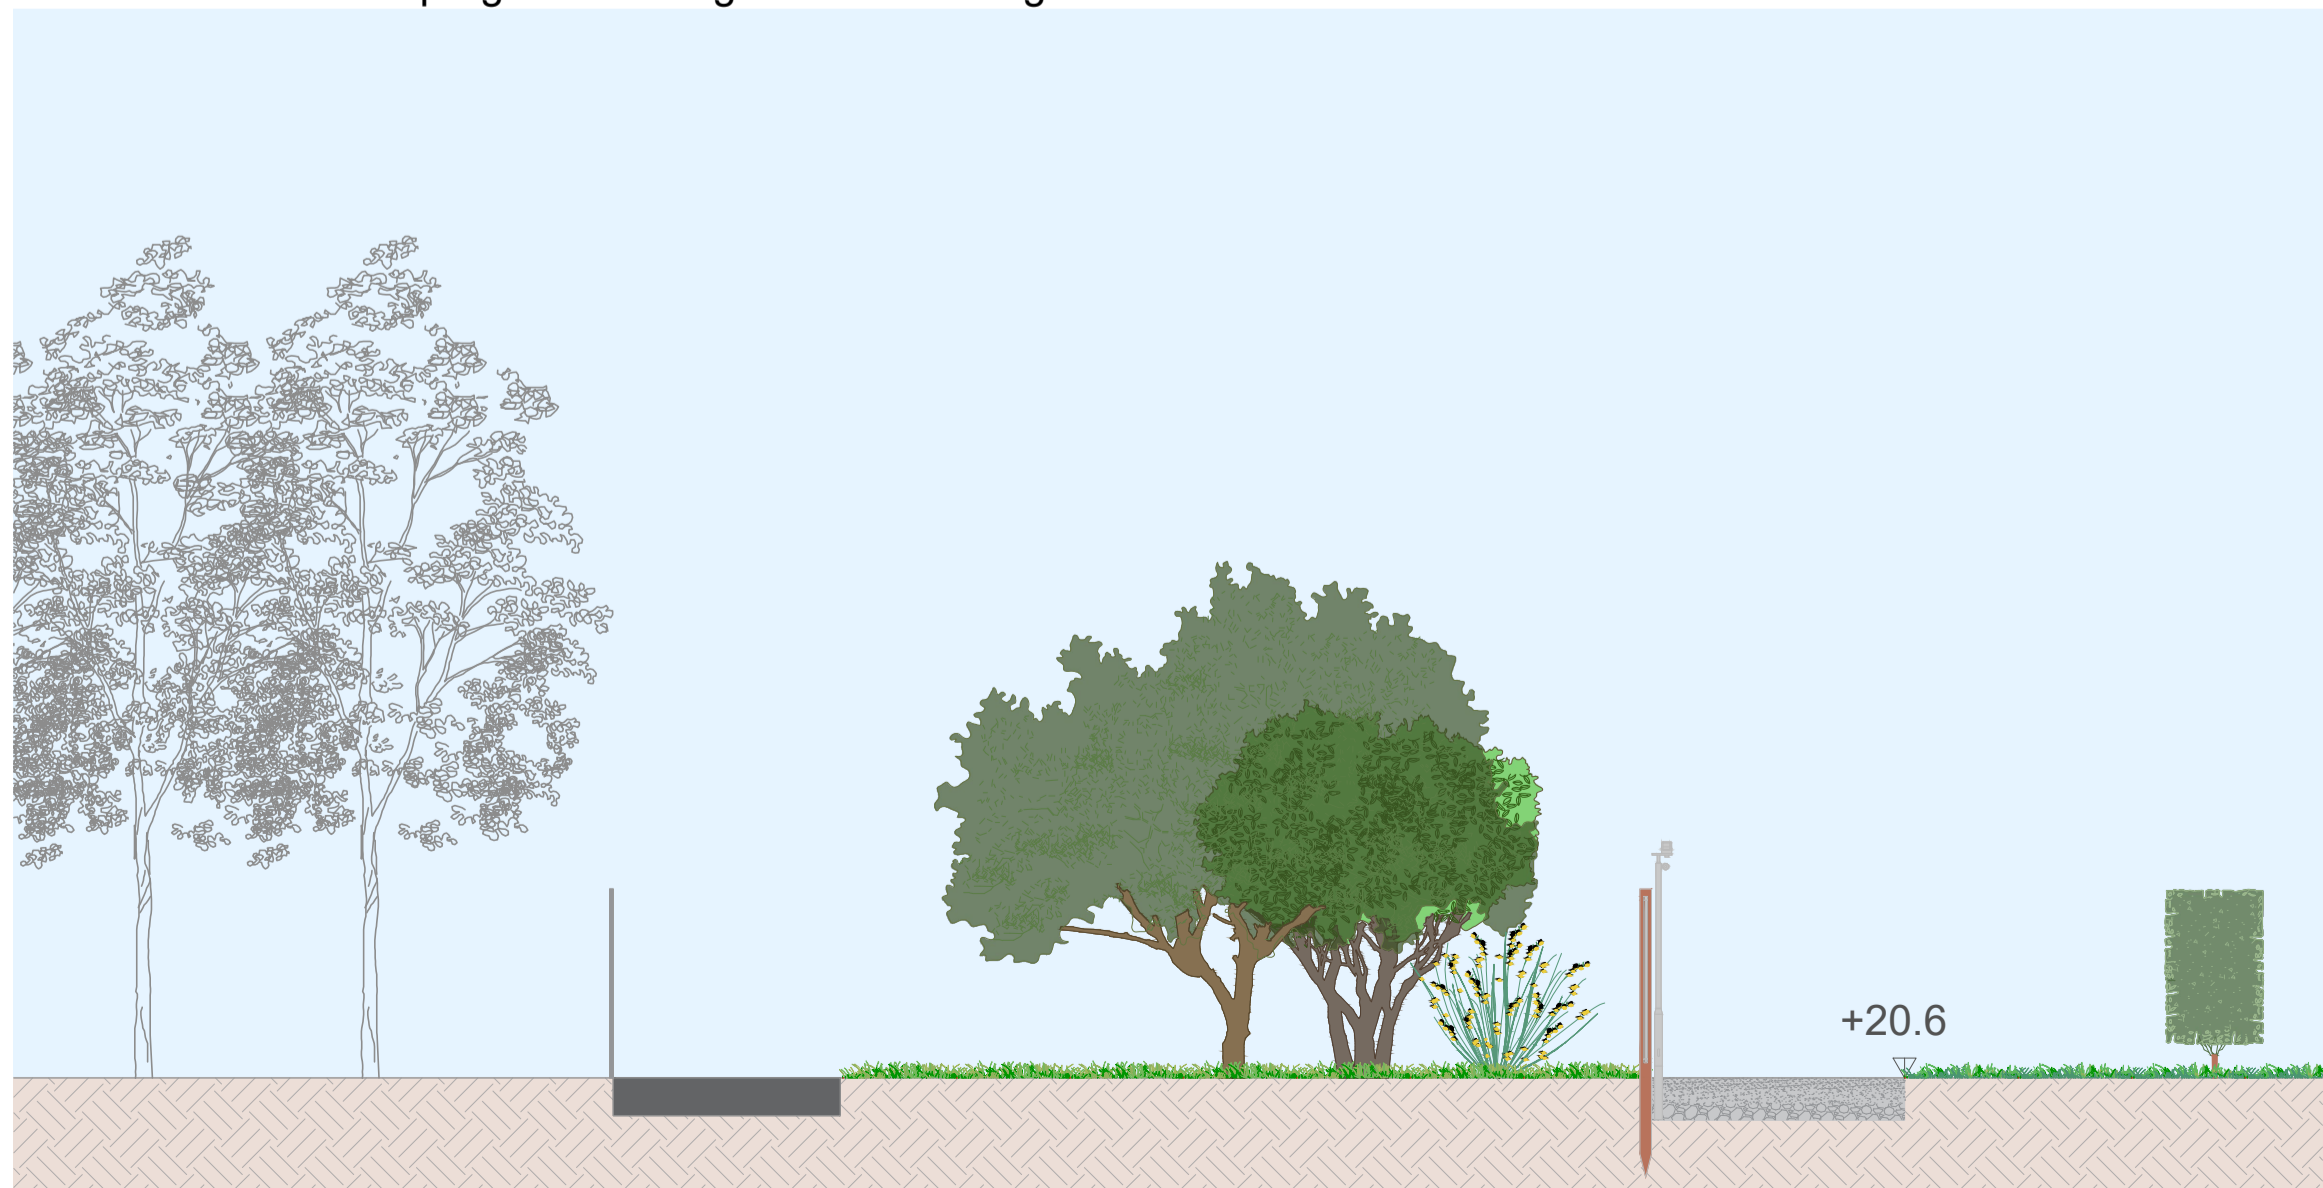


Sezione D-D' stato di progetto - Dettaglio fascia di mitigazione - Scala 1:100

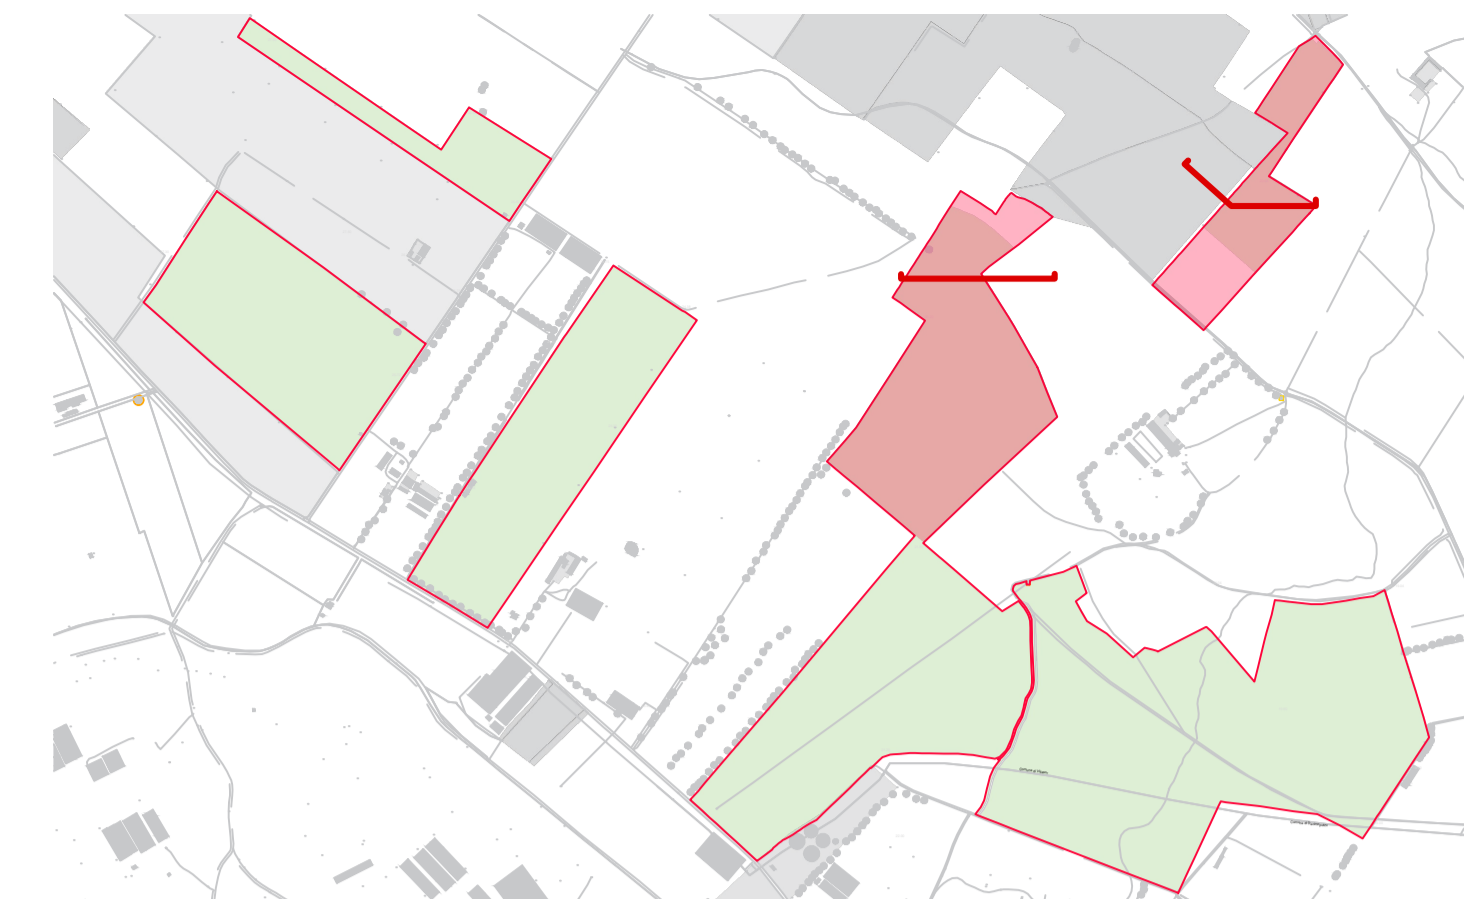

Sezione II' - Scala 1:2000

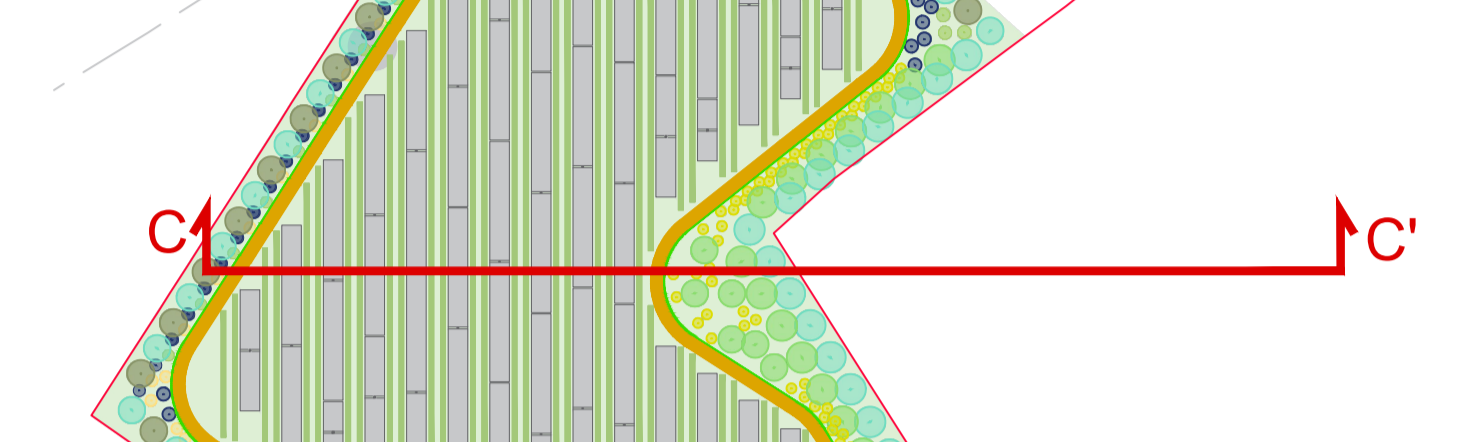

Sezione LL' - Scala 1:2000

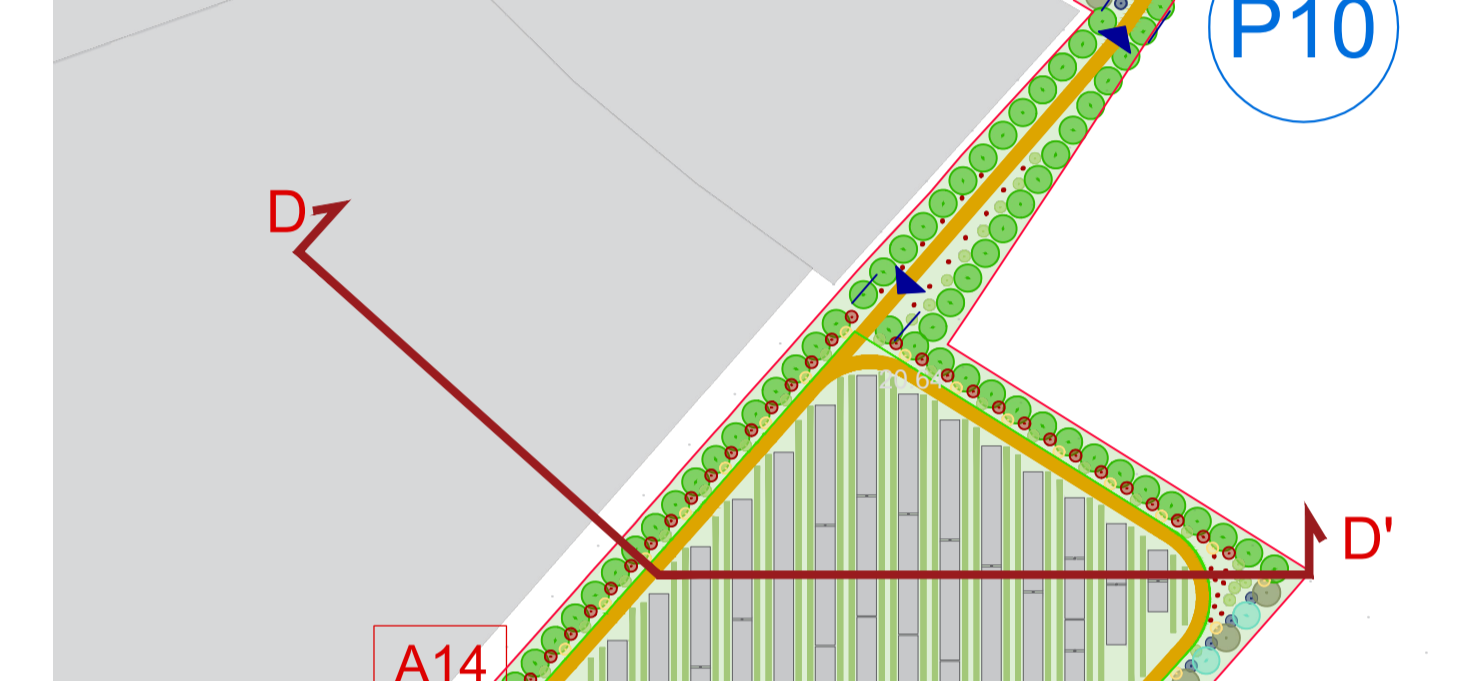

**PROGETTO DELLA CENTRALE SOLARE "ENERGIA OLEARIA SANTU PERDU"**  
 da 64,36 MWp a Villasor (SU)

**M10b** SEZIONI STATO DI FATTO E STATO DI PROGETTO C-C' - D-D' SCALA 1:500 PROGETTO DEFINITIVO 1:100

**Proponente**  
 Peridot Solar Opal S.r.l.  
 Società Benefit  
 Via Alberico Albricci, 7 - 20122 Milano (MI)

**Investitore agricolo superintensivo**  
 OXY CAPITAL ADVISOR S.R.L.  
 Via A. Bertola, 6 - 20154 MI

**Progetto dell'inserimento paesaggistico e mitigazione**  
 Progettista: Agr. Fabrizio Cembalo Sambiasi, Arch. Alessandro Visalli  
 Coordinamento: Arch. Riccardo Pileta  
 Collaboratori: Urb. Daniela Marone, Arch. Anna Manzo, Arch. Paola Ferraioli, Arch. Ilaria Garzillo Agr. Giuseppe Maria Massa, Agr. Francesco Palombo

**Progettazione elettrica e civile**  
 Progettista: Ing. Rolando Roberto, Ing. Giselle Roberto  
 Collaboratori: Ing. Marco Balzano, Ing. Simone Bonacini

**Progettazione civile superintensivo**  
 Progettista: Agr. Giuseppe Ruffigliano

**Consulenza geologia / Consulenza archeologia**  
 Geol. Gaetano Ciccarelli p.i. / Arch. Archeologia

**AEDES GROUP ENGINEERING**

**MARE RINNOVABILI**

**OLIO DANTE**

**ROLANDO ROBERTO**

rev.	descrizione	formato	elaborazione	controllo	approvazione		
01	2024	00	Prima consegna	A1	Anna Manzo	Alessandro Visalli	Fabrizio Cembalo Sambiasi
02							
03							
04							
05							
06							
07							