



Sezioni stato di fatto e stato di progetto


Sezione E-E' stato di fatto - Scala 1:500

 


Sezione E-E' stato di progetto - Scala 1:500

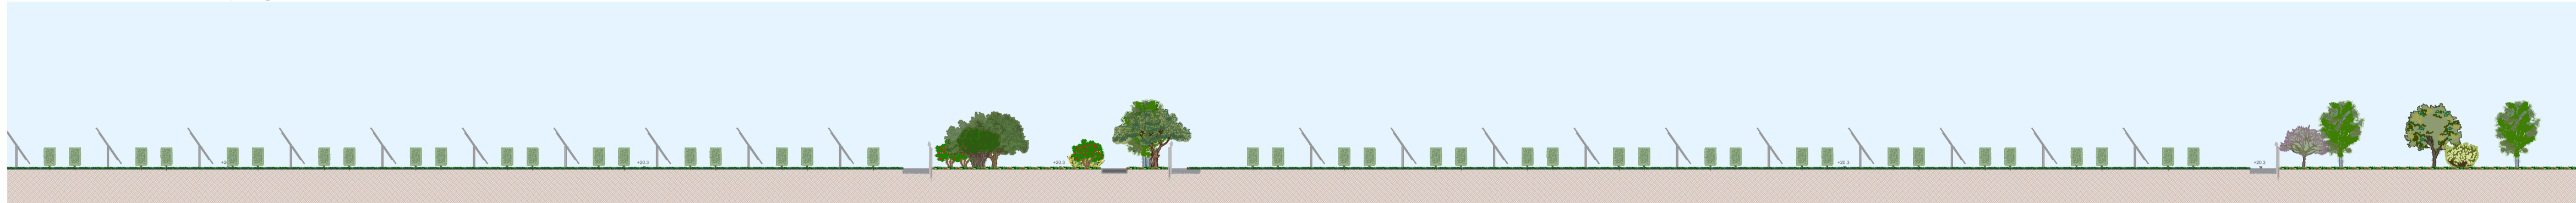


Sezione E-E'' stato di progetto - Dettaglio fascia di mitigazione - Scala 1:100

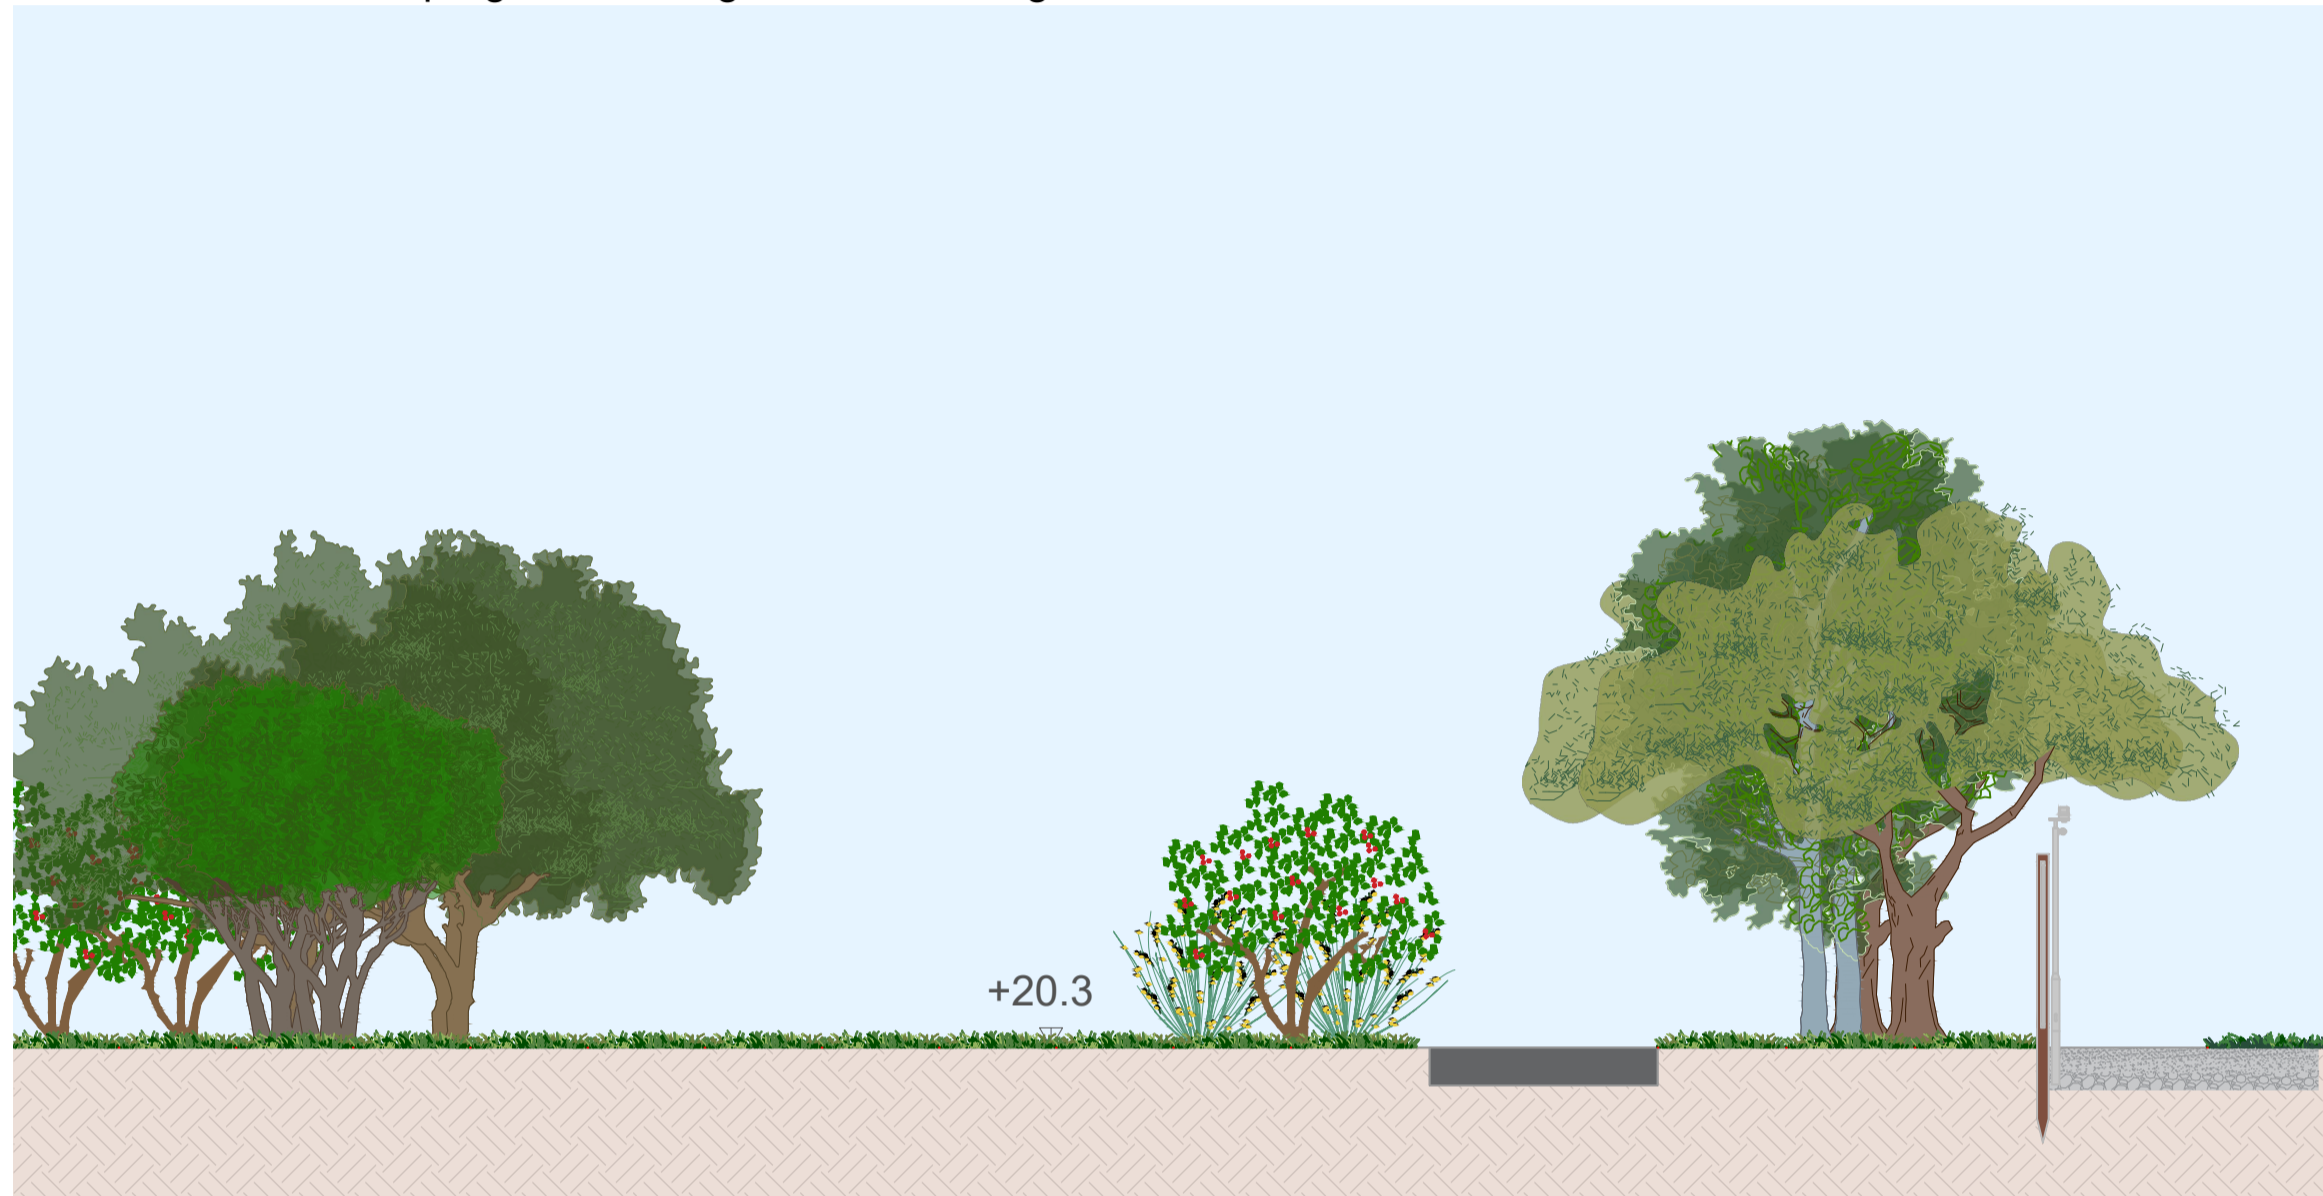


Sezione E-E' stato di progetto - Dettaglio fascia di mitigazione - Scala 1:100

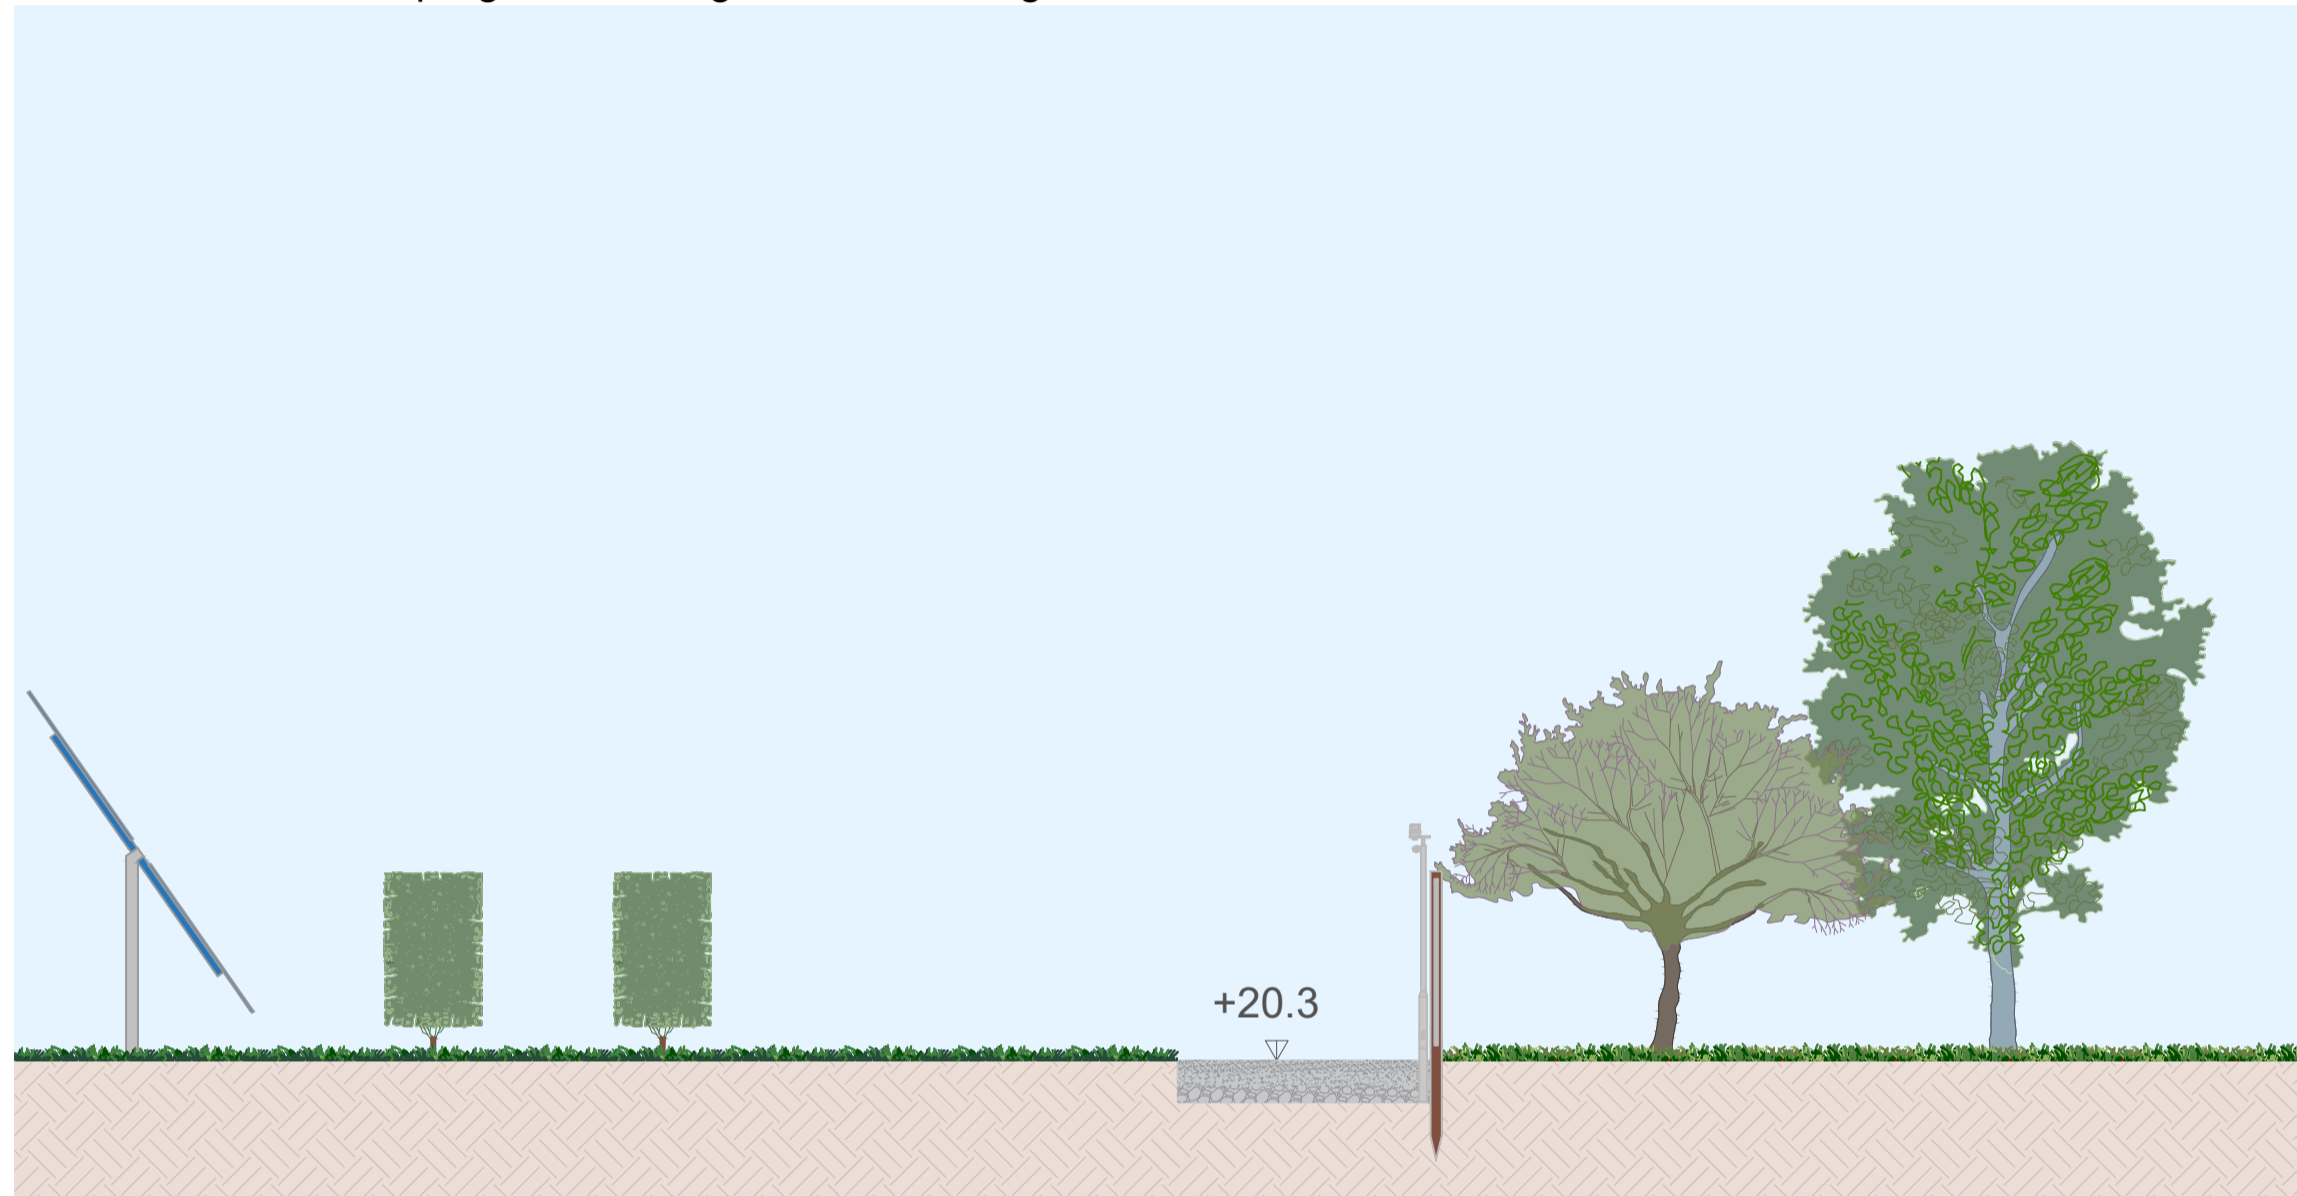


Sezione F-F' stato di fatto - Scala 1:500

 


Sezione F-F' stato di progetto - Scala 1:500

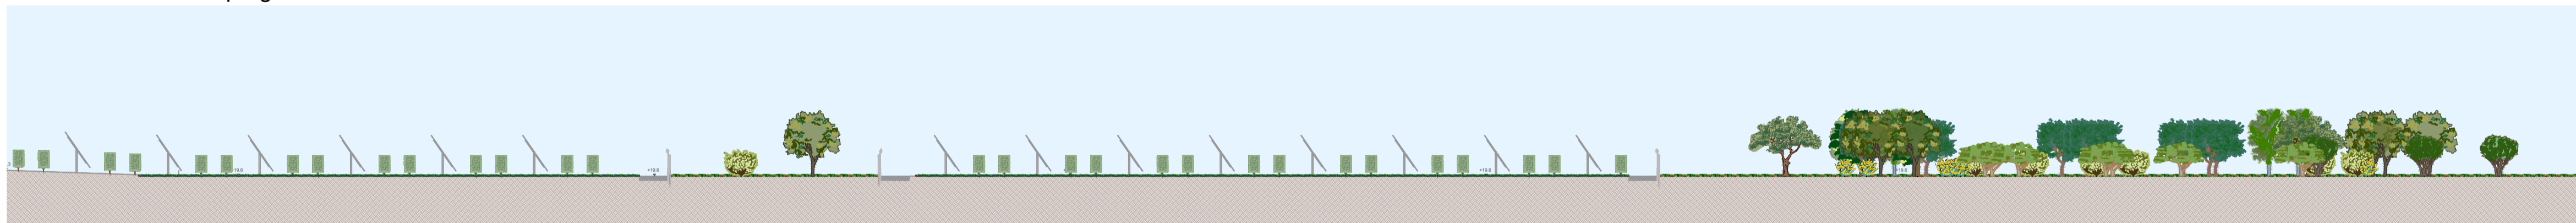


Sezione F-F' stato di progetto - Dettaglio fascia di mitigazione - Scala 1:100

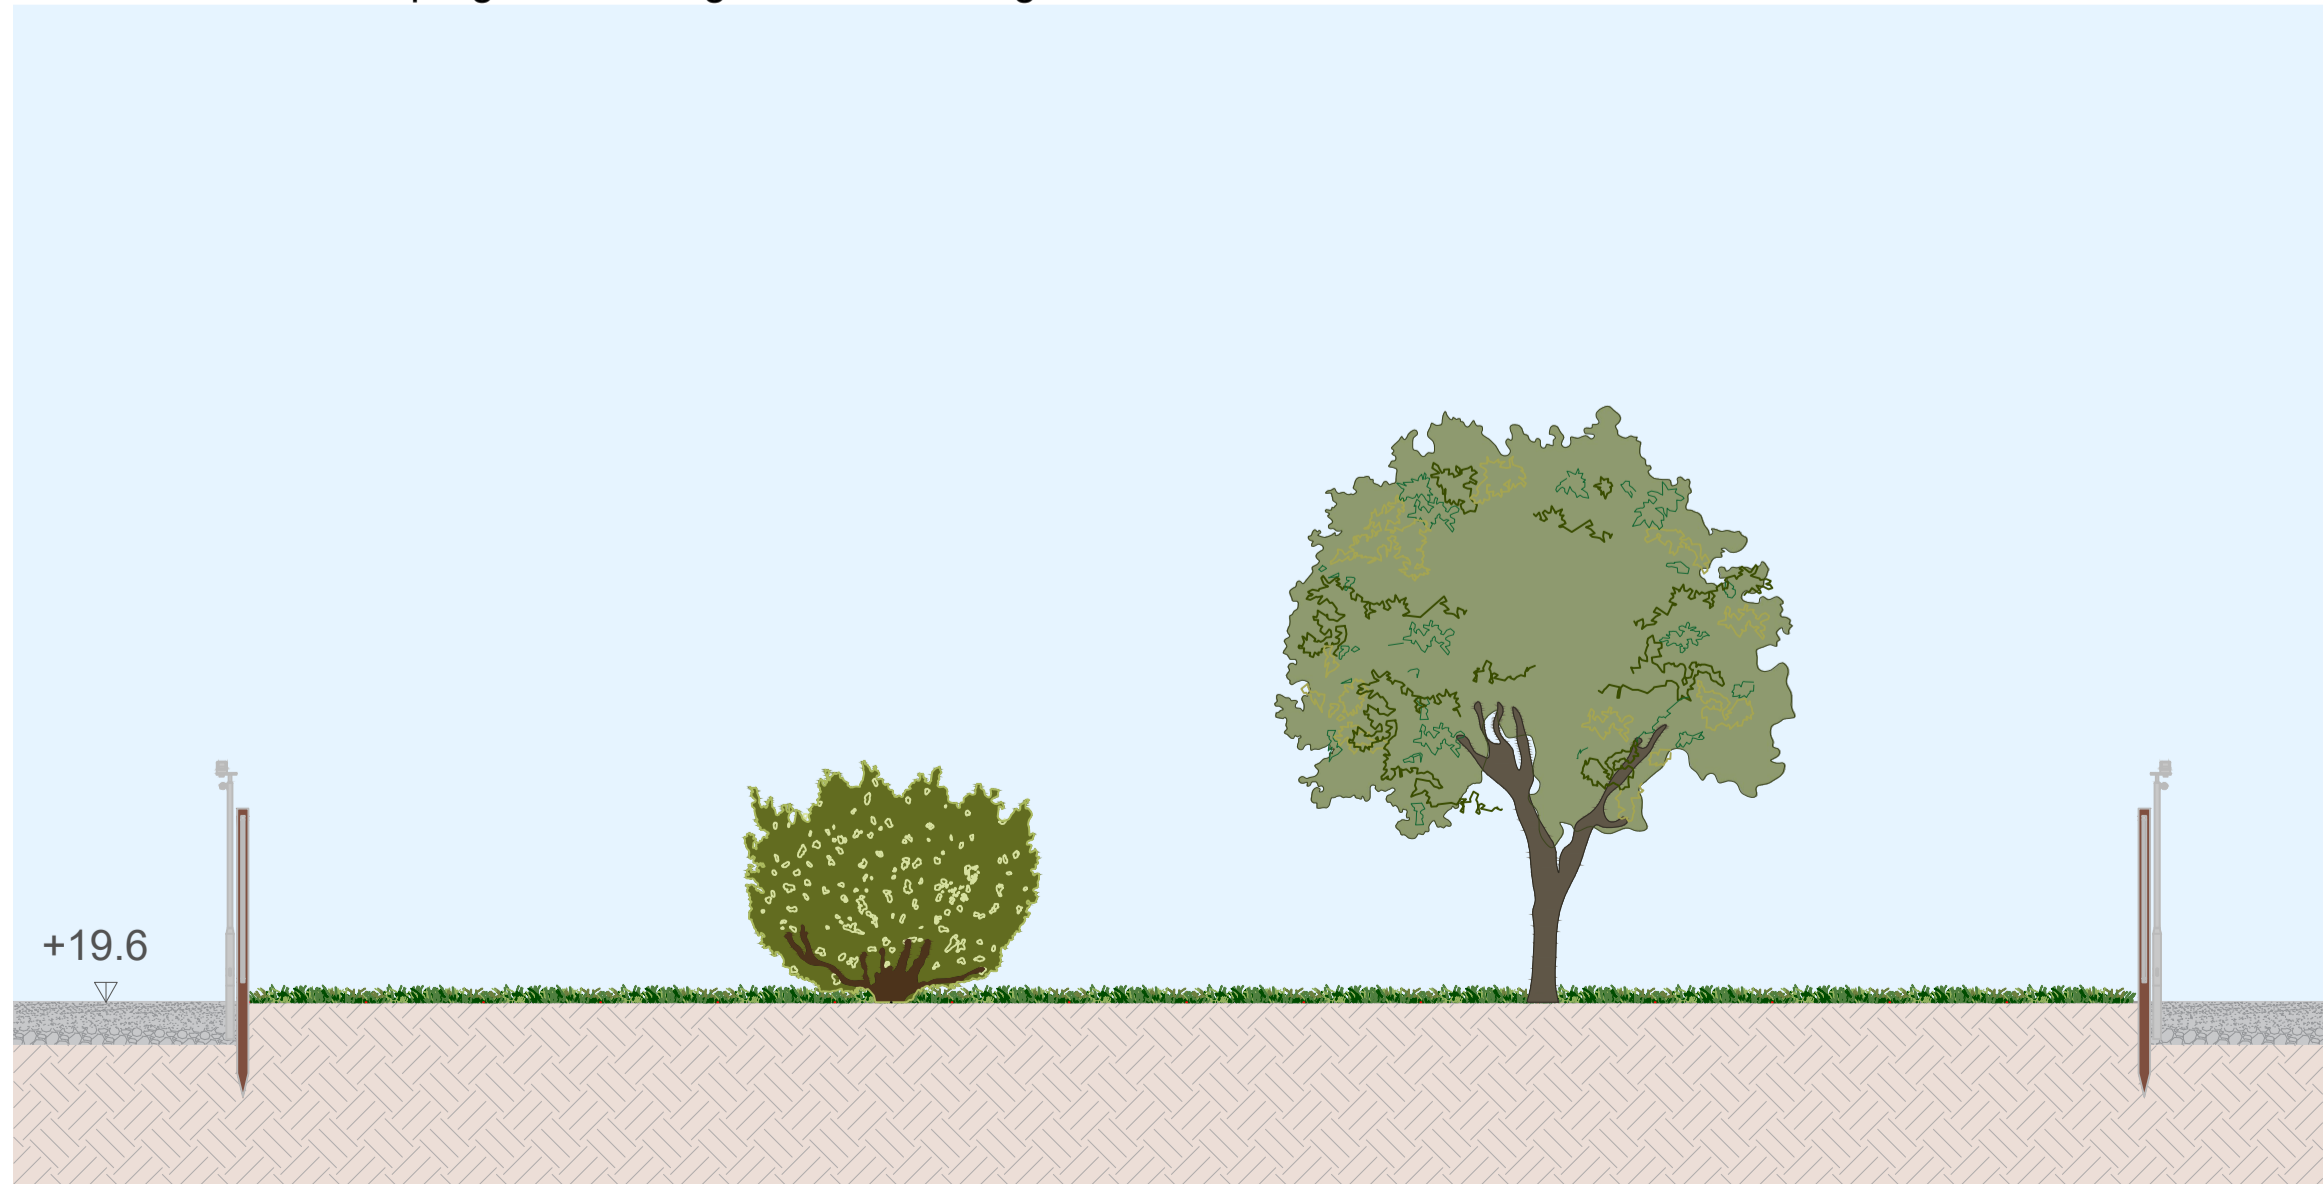


Sezione F-F' stato di progetto - Dettaglio fascia di mitigazione - Scala 1:100

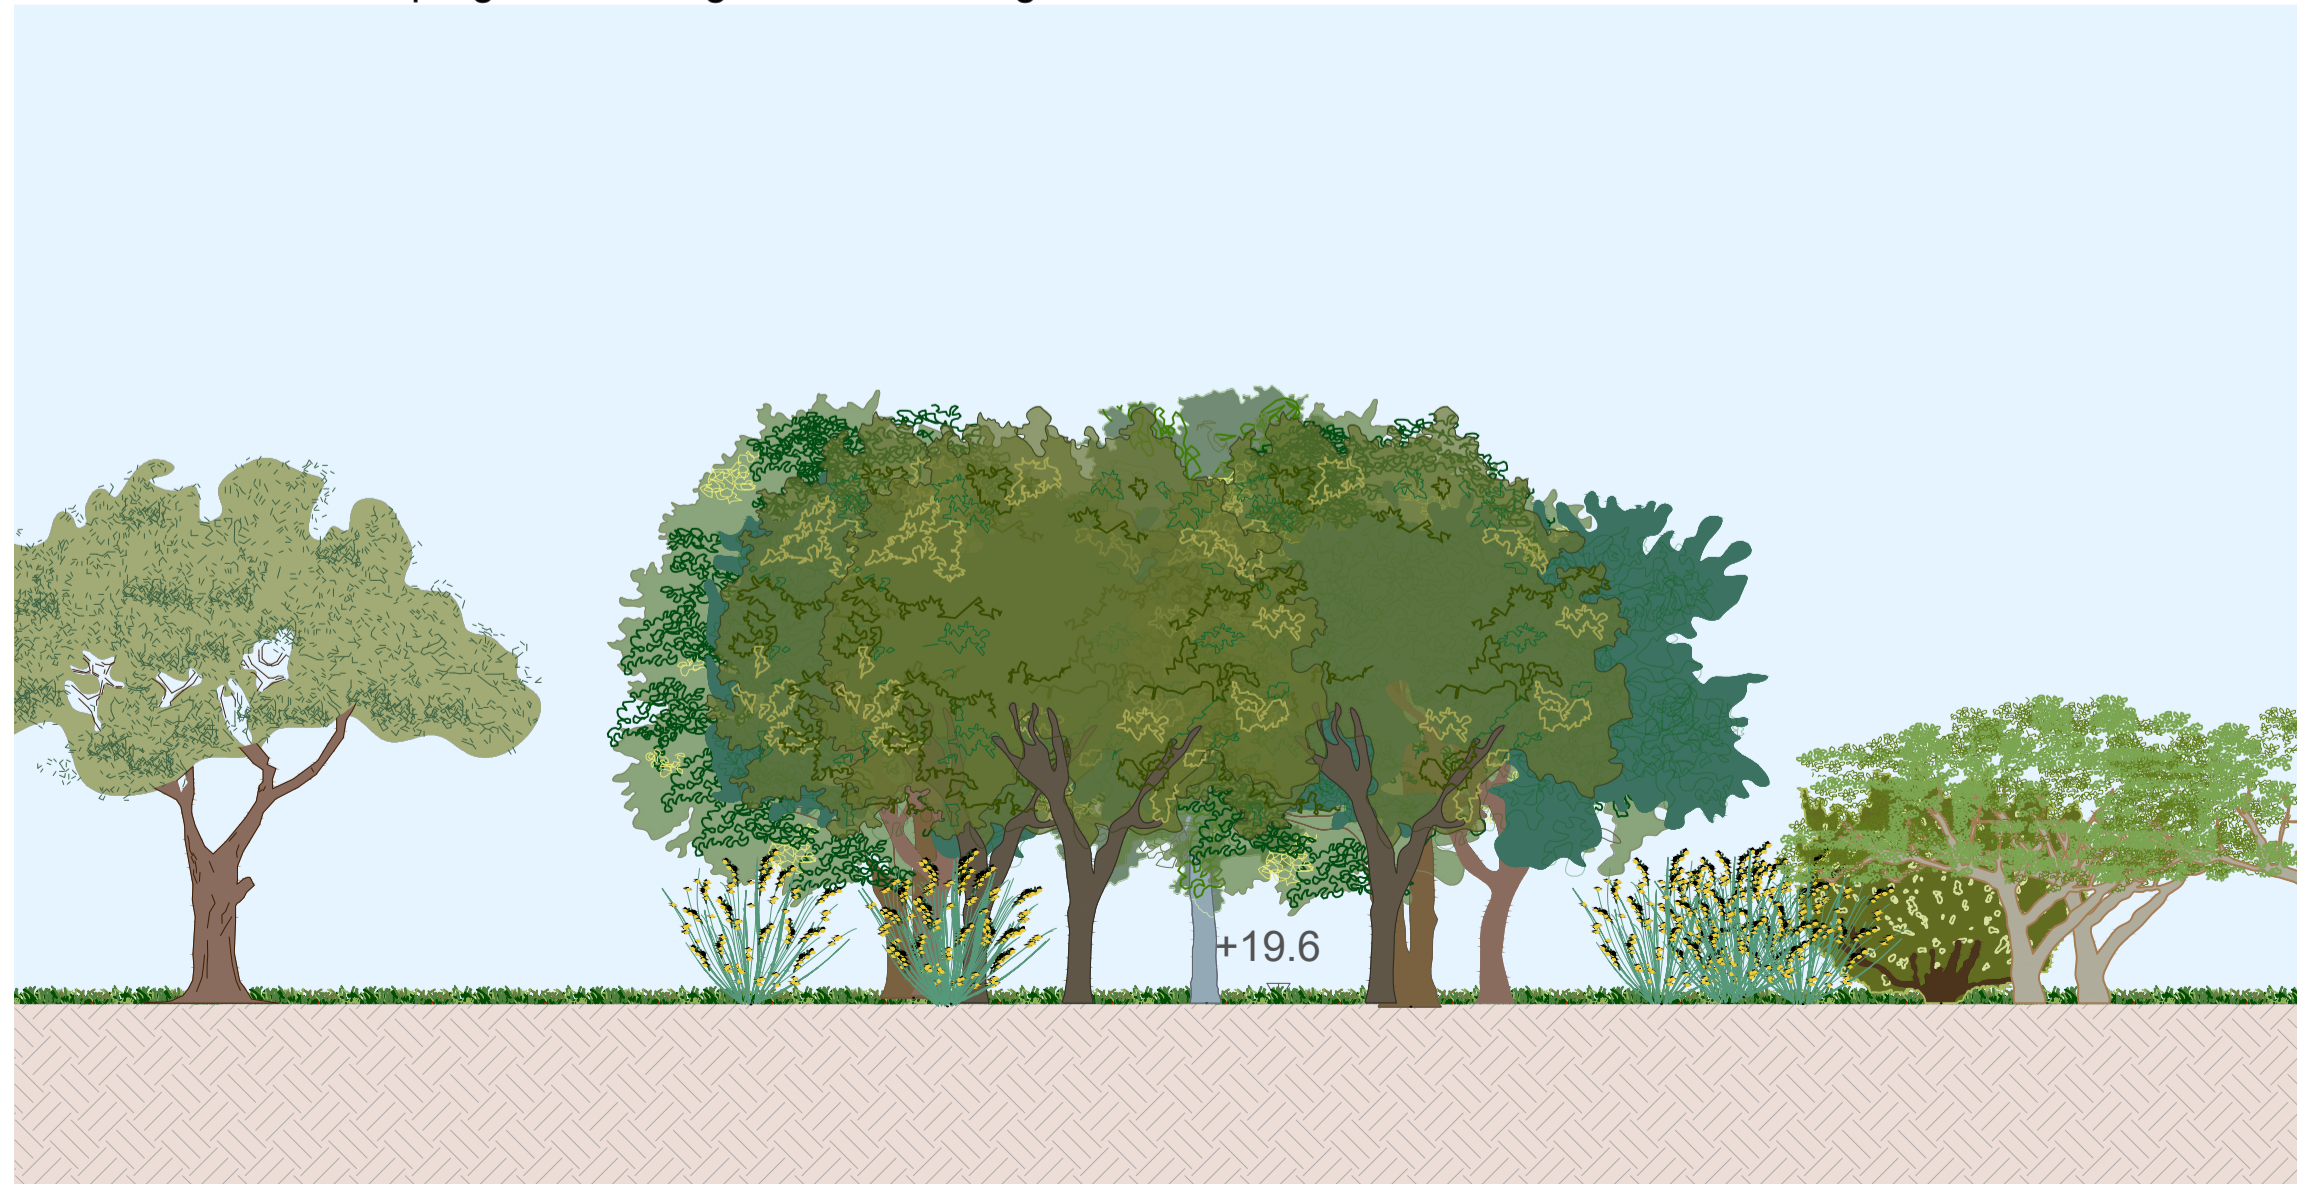

Keyplan

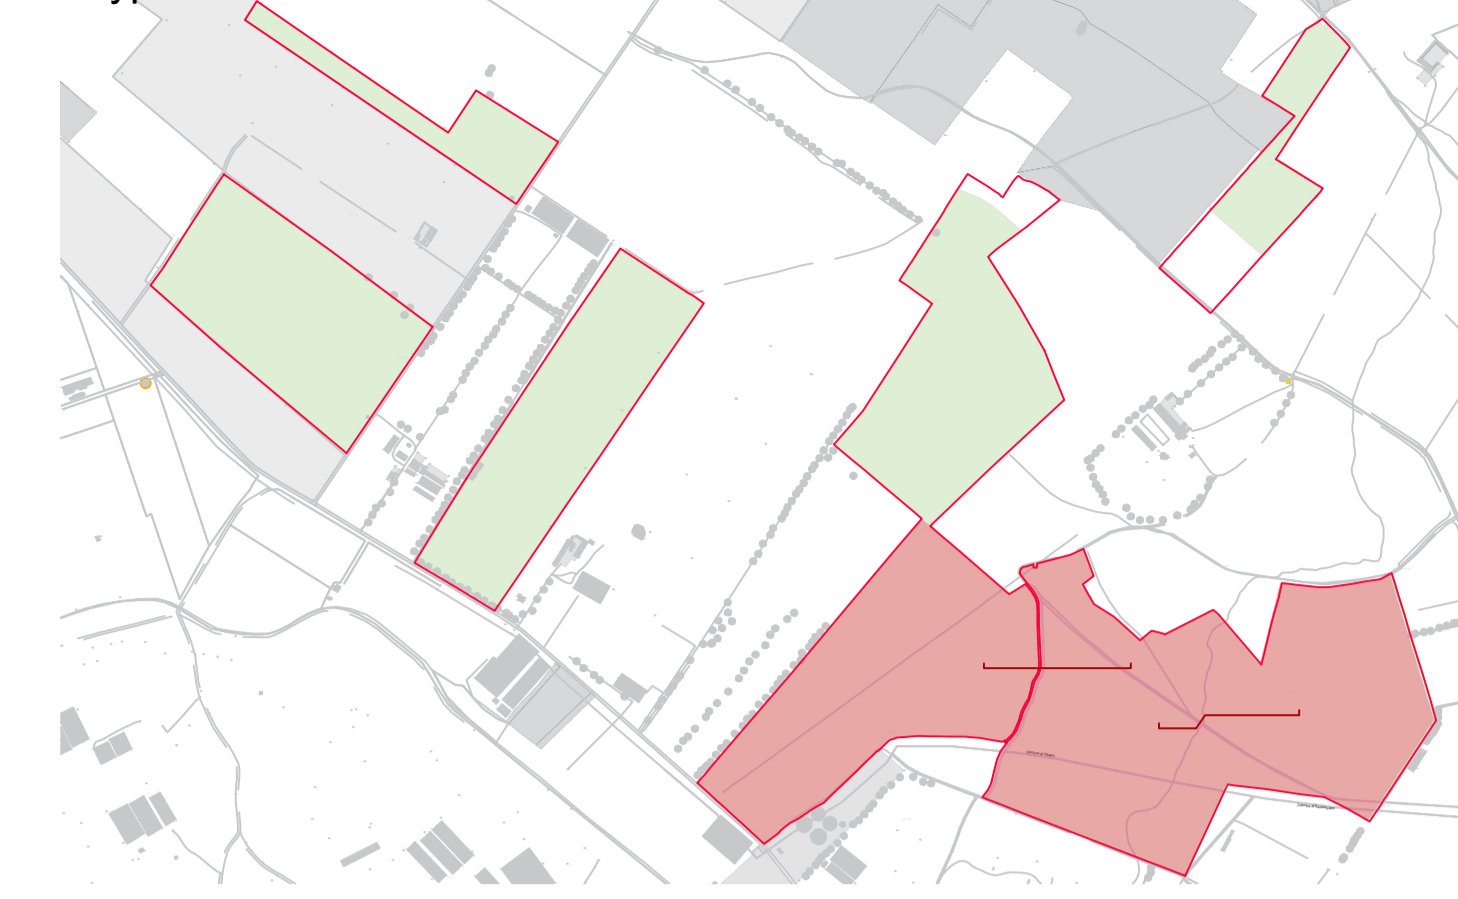

Sezione E-E' - Scala 1:2000

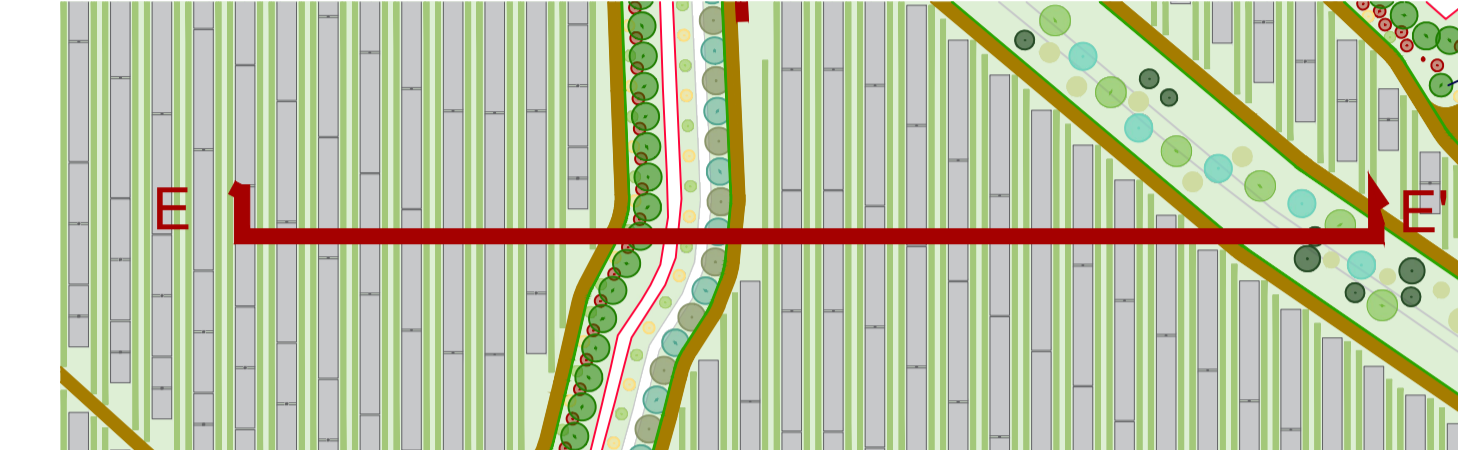

Sezione F-F' - Scala 1:2000



PROGETTO DELLA CENTRALE SOLARE "ENERGIA OLEARIA SANTU PERDU" da 64,36 MWp a Villasor (SU)

M10c SEZIONI STATO DI FATTO E STATO DI PROGETTO E-E' -F-F' SCALA 1:500 1:100 PROGETTO DEFINITIVO

Proponente
Peridot Solar Opal S.r.l.
Società Benefit
Via Alberico Albricci, 7 - 20122 Milano (MI)

Investitore agricolo superintensivo
OXY CAPITAL ADVISOR S.R.L.
Via A. Bertola, 6 - 20154 MI

Progetto dell'inserimento paesaggistico e mitigazione
Progettista: Agr. Fabrizio Cembalo Sambiasi, Arch. Alessandro Visalli
Coordinamento: Arch. Riccardo Pileti
Collaboratori: Urb. Daniela Marone, Arch. Anna Manzo, Arch. Paola Ferraioli, Arch. Ilana Garzillo Agr. Giuseppe Maria Massa, Agr. Francesco Palombo

Progettazione elettrica e civile
Progettista: Ing. Rolando Roberto, Ing. Gialle Roberto
Collaboratori: Ing. Marco Balzano, Ing. Simone Bonacini

Progettazione civile superintensivo
Progettista: Agr. Giuseppe Ruffino

Consulenza geologia
Geol. Gaetano Ciccarelli p.i.

Consulenza archeologia
Archeologia

AEDES GROUP ENGINEERING

MARE RINNOVABILI

OLIO DANTE

ROLANDO ROBERTO

ORDINE INGEGNERI ROMA

35440

Settore II

liv.	descrizione	formato	elaborazione	controllo	approvazione		
01	2024	00	Prima consegna	A1	Anna Manzo	Alessandro Visalli	Fabrizio Cembalo Sambiasi
		01					
		02					
		03					
		04					
		05					
		06					
		07					