

**Prospetti stato di fatto e stato di progetto**

Prospetto A-A' stato di fatto - Scala 1:500




Prospetto A-A' stato di progetto - Scala 1:500



Dettaglio Prospetto A-A' stato di progetto - Scala 1:100





Prospetto B-B' stato di fatto - Scala 1:500

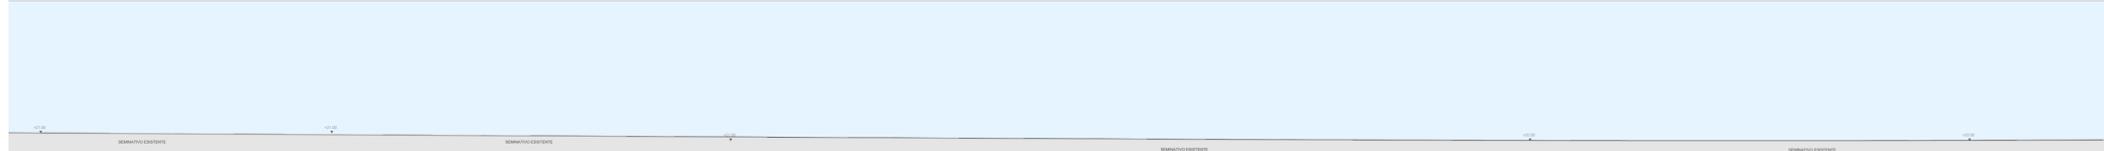

Prospetto B-B' stato di progetto - Scala 1:500



Dettaglio Prospetto B-B' stato di progetto - Scala 1:100

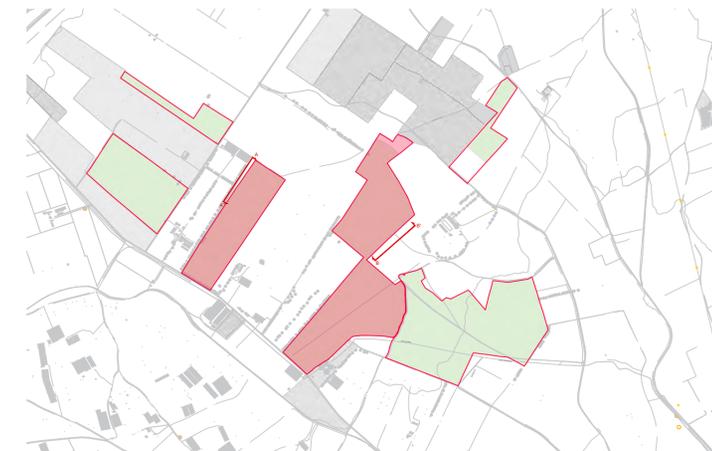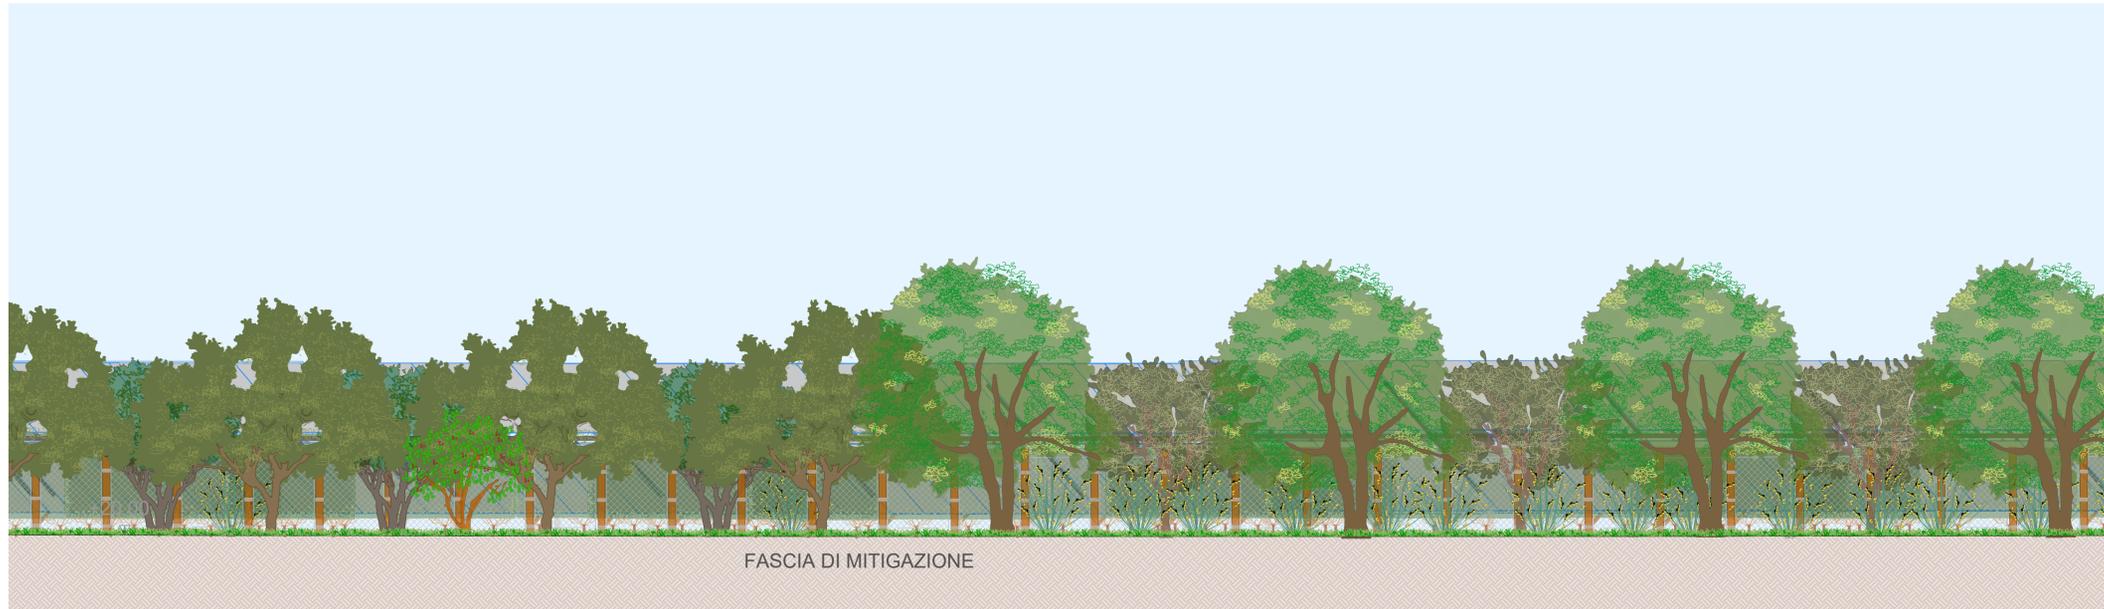

PLANIMETRIA PROSPETTO A-A',  
SCALA 1:5000



PLANIMETRIA PROSPETTO B-B',  
SCALA 1:5000



**PROGETTO DELLA CENTRALE SOLARE  
"ENERGIA OLEARIA SANTU PERDU"  
da 64,36 MWp a Villasor (SU)**



**M11a** **PROSPETTI STATO DI FATTO E DI  
PROGETTO A-A', B-B'**  
PROGETTO DEFINITIVO  
SCALA 1:500  
1:100



**Proponente**  
Peridot Solar Opal S.r.l.  
Società Benefit  
Via Alberico Albricci, 7 - 20122 Milano (MI)

**Investitore agricolo superintensivo**  
OXY CAPITAL ADVISORS S.R.L.  
Via A. Bertrando, 6 - 20154 Milano (MI)

**Progetto dell'inserimento paesaggistico e mitigazione**  
Progettista: Agr. Fabrizio Cembalo, Silvana Longo, Arch. Alessandro Visalli  
Coordinamento: Arch. Riccardo Fiaschi  
Collaboratori: Urb. Daniela Marone, Arch. Anna Manzo, Arch. Paola Ferraioli,  
Arch. Ilaria Garzillo, Agr. Giuseppe Maria Massa, Agr. Francesco Palombo

**Progettazione elettrica e civile**  
Progettista: Ing. Rolando Roberto, Ing. Giselle Roberto  
Collaboratori: Ing. Marco Balzano, Ing. Simone Bonacini

**Progettazione civile superintensivo**  
Progettista: Agr. Giuseppe Longo  
Consulenza geologia: Geol. Gaetano Ciccarelli  
Consulenza archeologia: Geol. Gaetano Ciccarelli

**AEDES GROUP**  
ENGINEERING

**MARE RINNOVABILI**

**OLIO DANTE**

**ING. ROLANDO ROBERTO**  
INGEGNERE  
N. 7935449  
Prestatore n. 1

rev.	descrizione	formato	elaborazione	controllo	approvazione		
01	2024	00	Prima consegna	A1	Ilaria Garzillo	Alessandro Visalli	Fabrizio Cembalo Sambiasi
		01					
		02					
		03					
		04					
		05					
		06					
		07					