
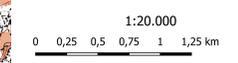
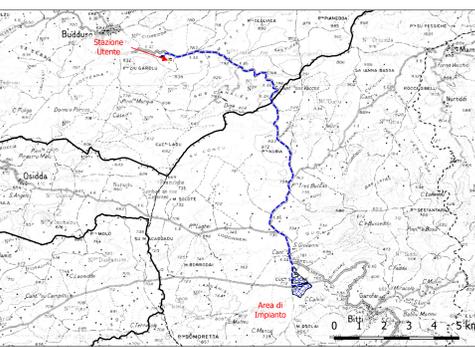
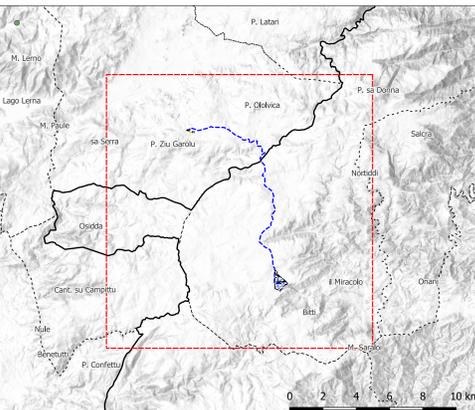
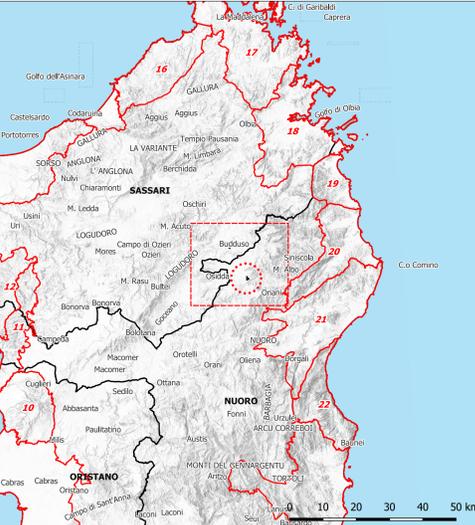


Carta delle Aree Non Idonee ai F.E.R.

- Aree di Progetto**
- Area di Impianto
 - Recinzione
 - cabine
 - Area di installazione
 - Stazione Utente
 - SE Altri Produttori
 - Stallo condiviso
- Condotte di connessione**
- Cavidotto Mt (interrata)
 - Cavidotto At (interrata)
- Strade e Fascia Arborea di progetto**
- Strade in progetto
 - Fascia Arborea perimetrale
 - Stazione RTN 150 kV
- FER - Aree Non Idonee**
- Aree naturali protette**
 - Parchi regionali istituiti L.R. 31/89
 - Aree di presenza, riproduzione, alimentazione e transito di specie faunistiche protette**
 - Aree presenza di specie animali tutelate da convenzioni internazionali
 - Oasi permanenti di Protezione faunistica e di cattura Istituite
 - Area di attenzione per presenza Chiroterofauna - buffer 5 Km
 - Area presenza Chiroterofauna - buffer 1 Km
 - Aree caratterizzate da situazioni di dissesto e/o rischio idrogeologico**
 - Pericolo Idraulico Rev. 41 (Pericolo Alluvioni PAI)
 - Aree di pericolosità da frana molto elevata (Hq4) o elevata (Hq3)
 - Zone tutelate (Art. 142 del D.Lgs. 42/2004)**
 - Aree tutelate ai sensi dell'Art. 142 del D.Lgs.42-2004
 - Beni paesaggistici puntuali, lineari e areali**
 - 13a. Beni paesaggistici storici e ambientali puntuali
 - 13b. Beni paesaggistici lineari (Art. 143 del D.Lgs.42-2004)
 - 13c. Beni paesaggistici areali (Art. 143 del D.Lgs.42-2004)

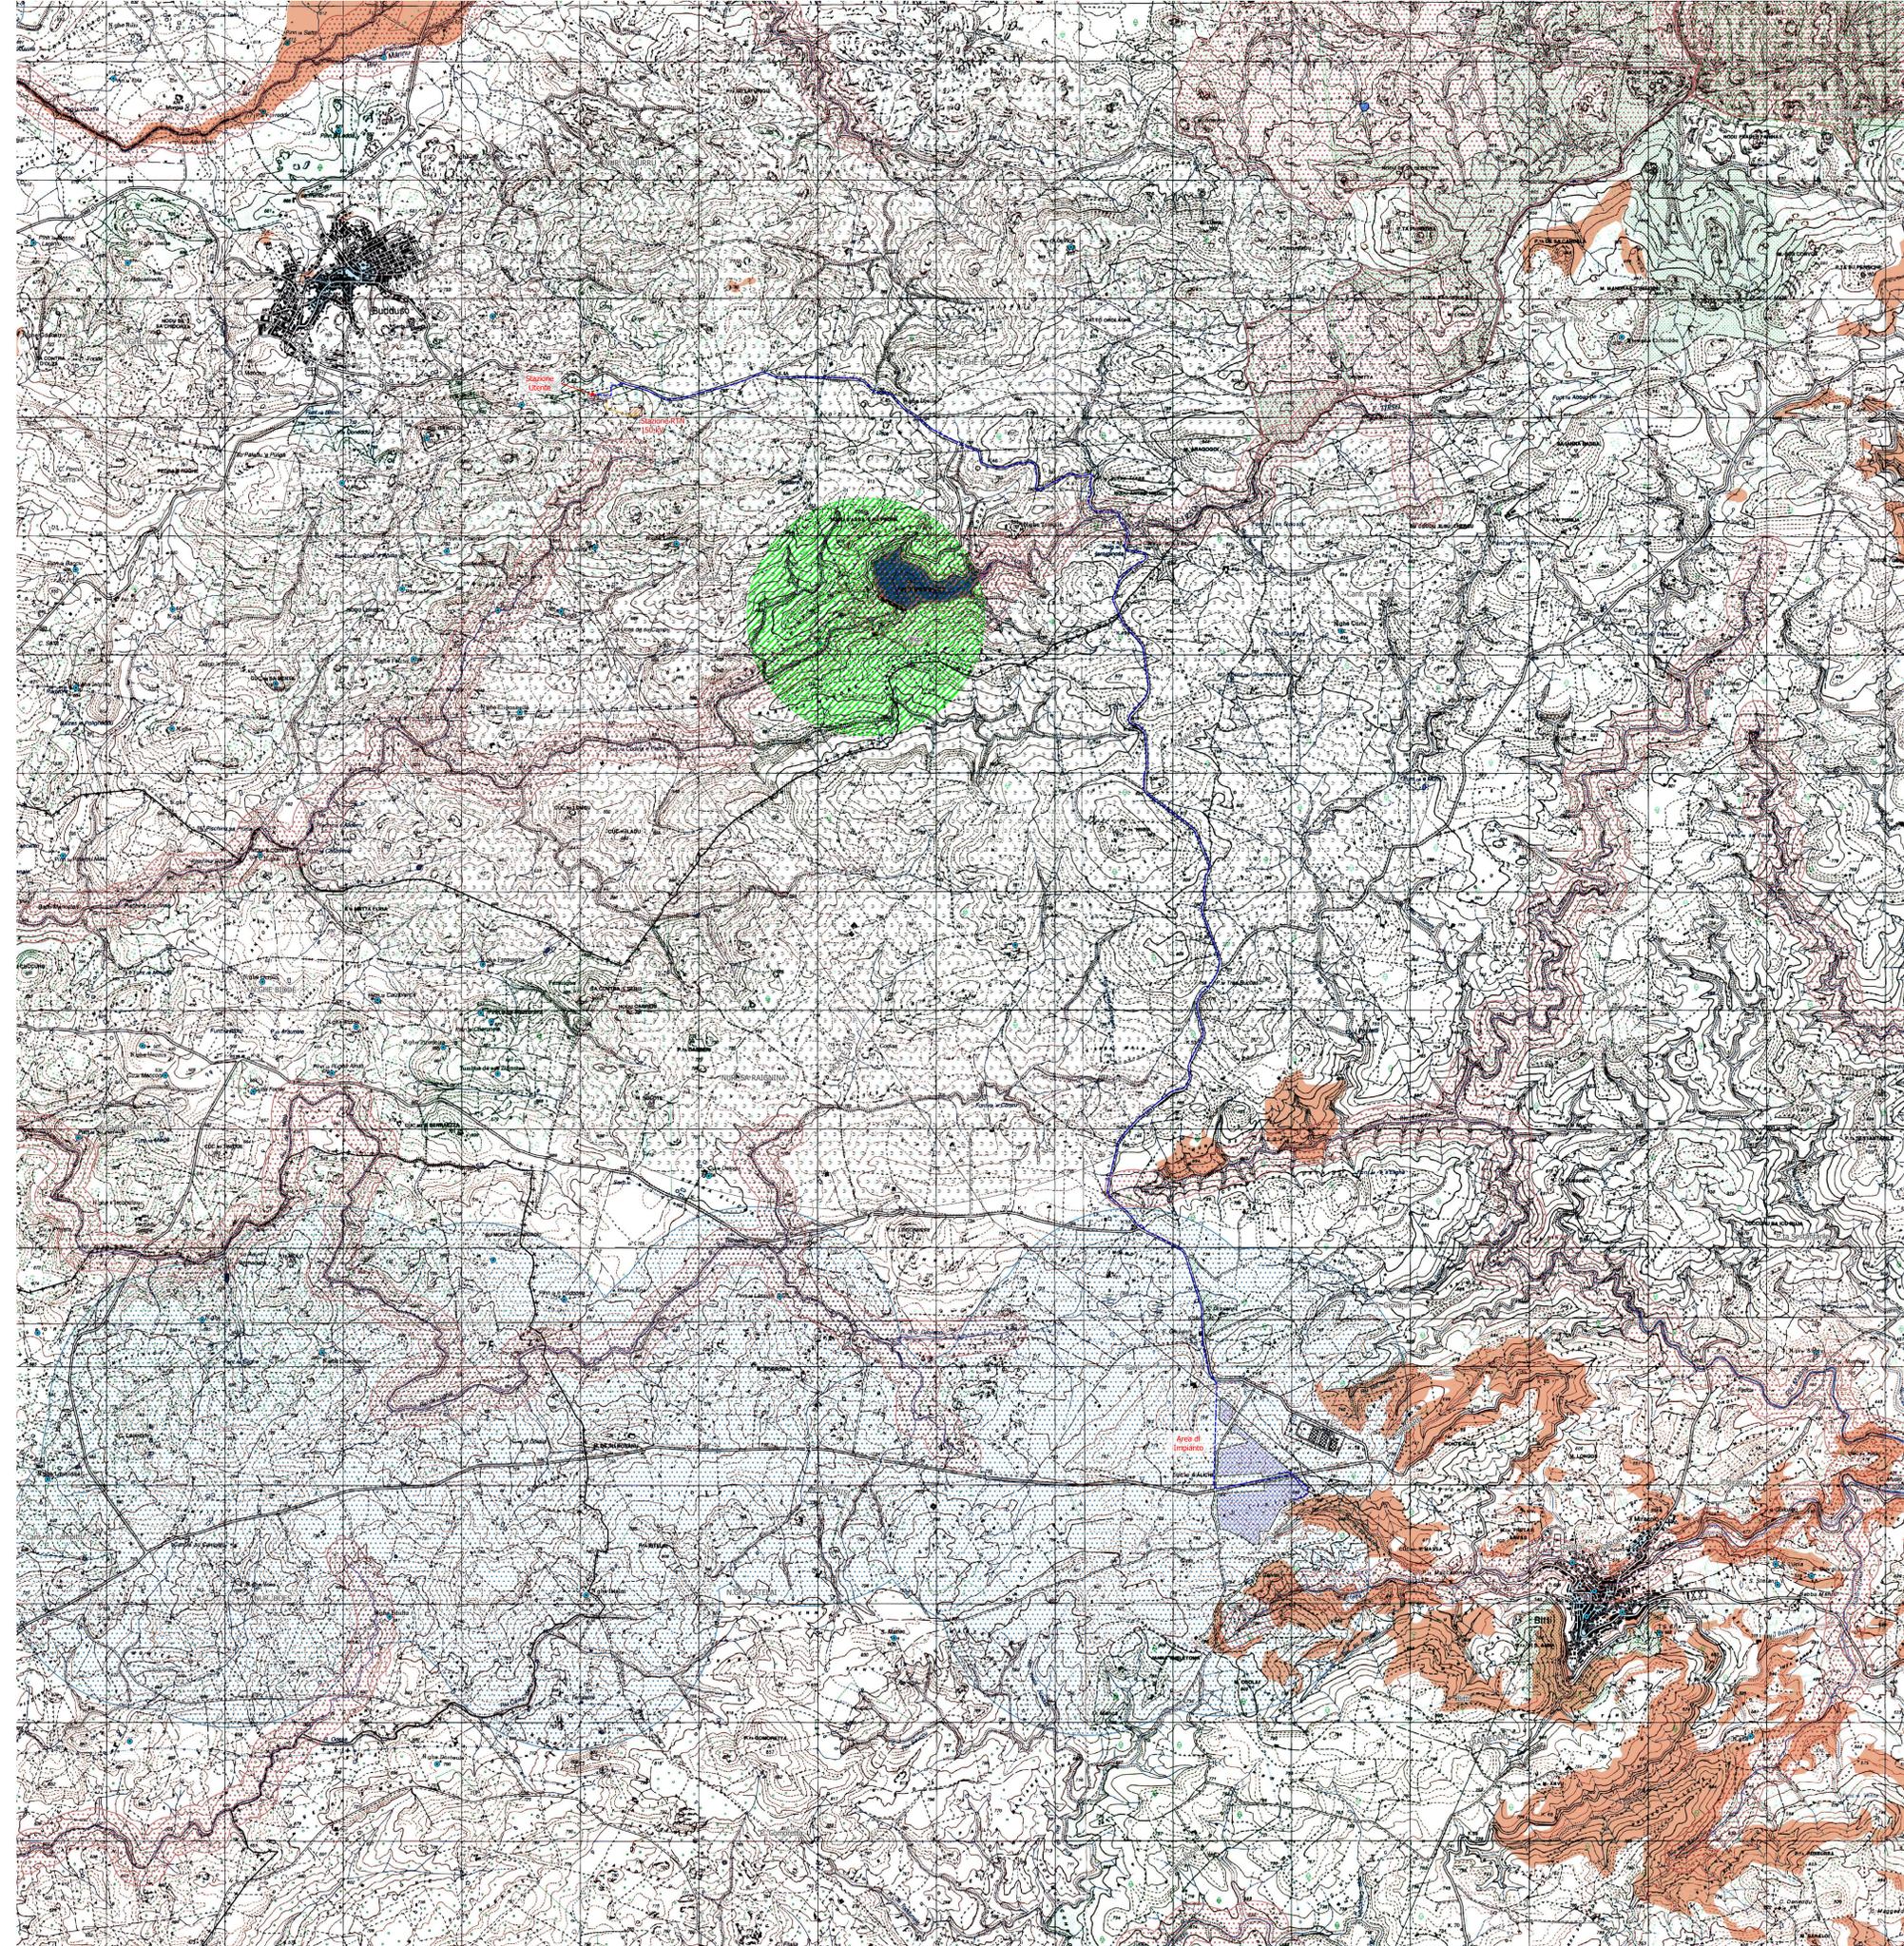

PROGETTO REV 01		11/21	
Studio Impatto Ambientale; Emissione		Firma	
<p>ELEMENTS GREEN ARES S.R.L.</p> <p>COMUNE DI BITTI (NU) E BUDDUSO (SS)</p>			
COD. RIF. ELABORATO COMPARTO SIA		FILE N. Scala 1:20.000	
PROGETTO DEFINITIVO SIA 07.4 - Sistema delle tutele Aree Non Idonee F.E.R.			