




DISTANZE DI SICUREZZA CON TUBAZIONI METALLICHE

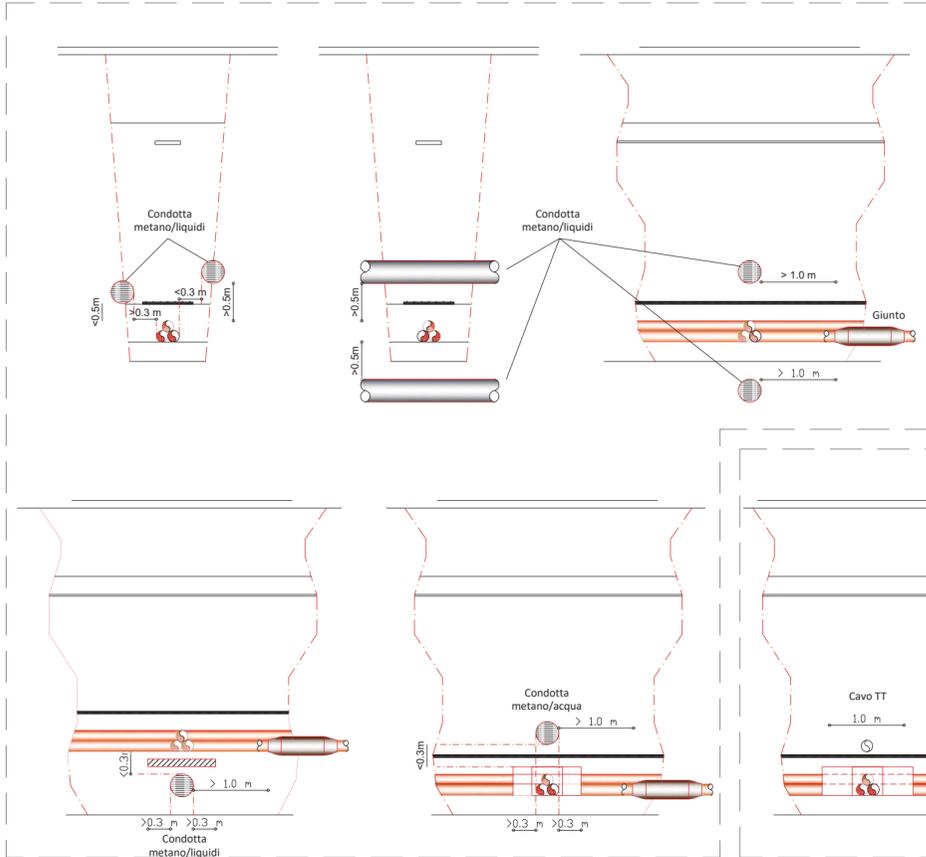

DISTANZE DI SICUREZZA CON CAVI DI TELECOMUNICAZIONE

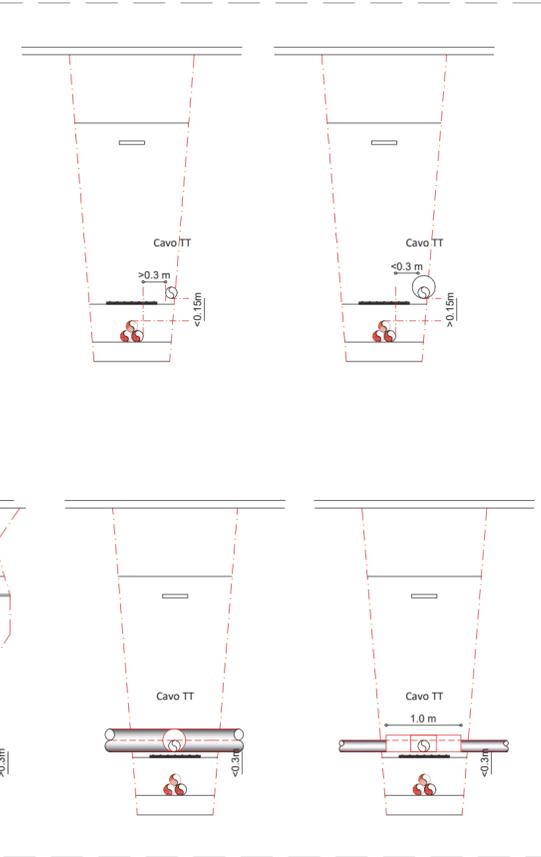


DISTANZA DI SICUREZZA DAI SERBATOI

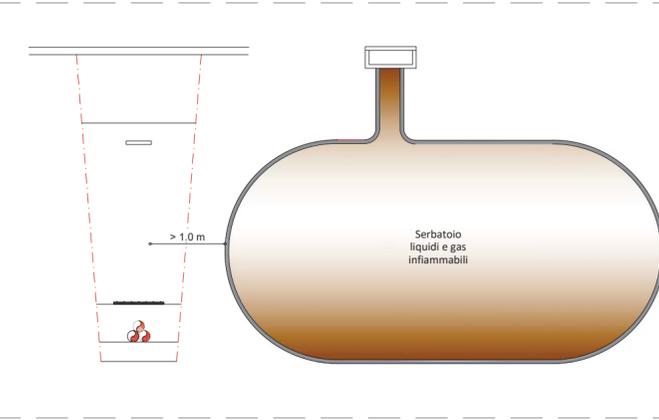


Legenda simboli	
	Terna di cavi elettrici in posa interrata M
	Terna di cavi elettrici in posa interrata N con protezione meccanica chiusa
	Giunto per cavo elettrico
	Cavo per telecomunicazioni in posa interrata M
	Cavo per telecomunicazioni in posa interrata N con protezione meccanica chiusa
	Tubazione metallica interrata gas/liquidi
	Diaframma di separazione

ESEMPIO DI ATTRAVERSAMENTO IN SOVRAPPASSO - TAVE IN OMBRA

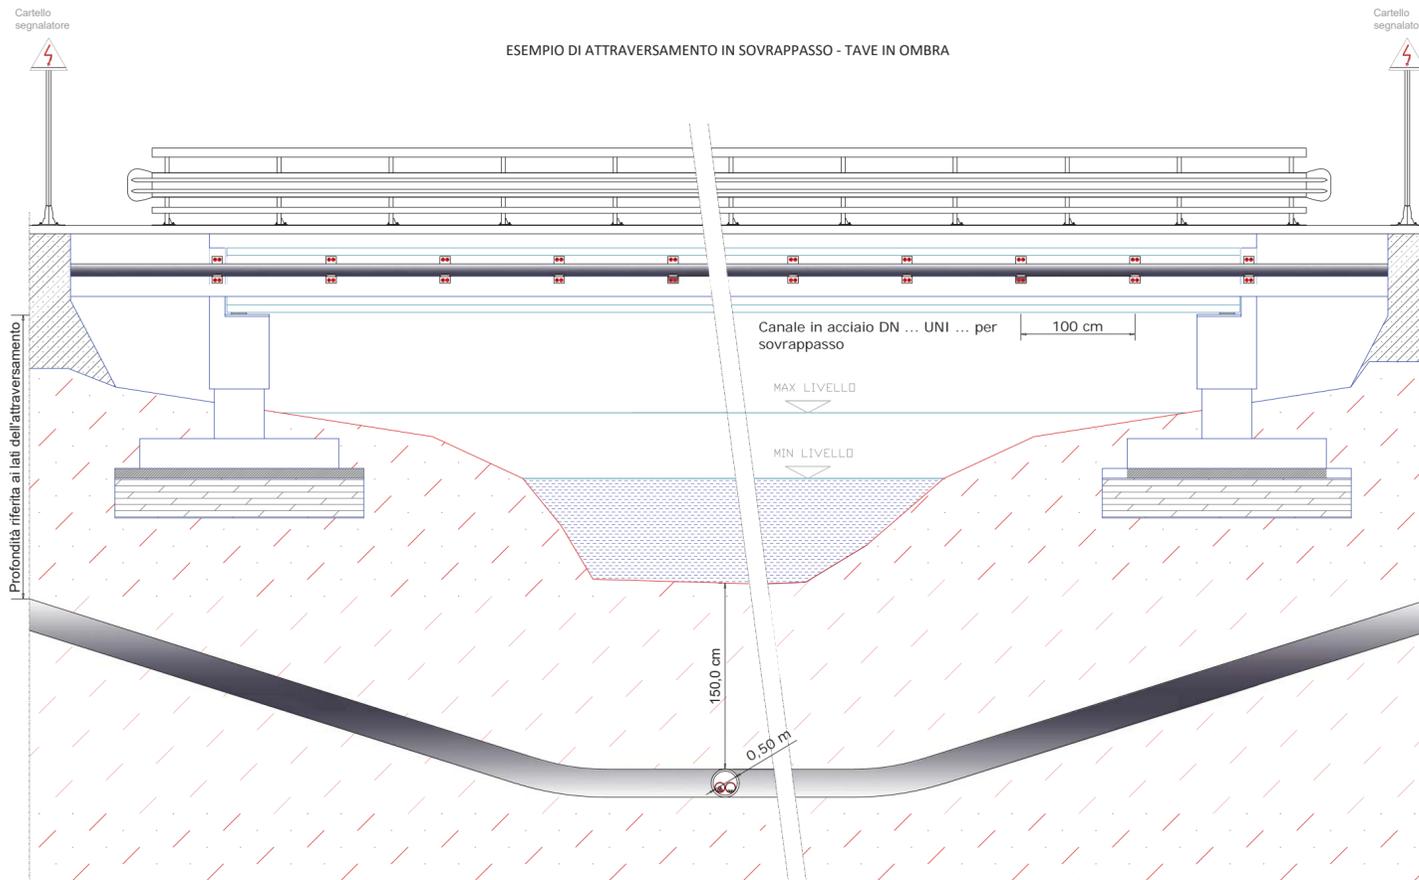

ESEMPIO DI ATTRAVERSAMENTO IN SOTTOPASSO

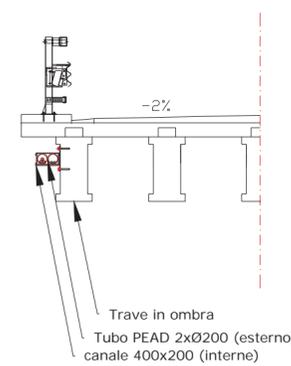

1	2	3	4	5	6																				
	Comune di Alberona Provincia di Foggia																								
a					a																				
b					b																				
c					c																				
d					d																				
e					e																				
f	<p>Realizzazione di un impianto fotovoltaico di potenza di generazione pari a 19,75 MWp e potenza di immissione 15,96 MW denominato "Alberona1", da installarsi su un terreno sito nel comune di Alberona (FG) e relative opere di connessione site nei comuni di Alberona (FG), Lucera (FG) e San Severo (FG)</p>				f																				
g					g																				
h					h																				
i	<p>Il tecnico progettista: Ing. Giovanni Barlotti Via C. Carducci, 33 84047 Capaccio Paestum (SA) g.barlotti@yahoo.it - PEC giovanni.barlotti@ordingsa.it</p>	<p>Fase progetto: DEFINITIVO</p>	<p>CODIFICA ELABORATO</p> <table border="1"> <tr> <td>Nome file</td> <td>Interferenze</td> <td>Revisione</td> <td>02</td> </tr> <tr> <td>Foglio</td> <td>1</td> <td>Di</td> <td>1</td> </tr> <tr> <td>Scala elaborato</td> <td colspan="3">Formato 540x420</td> </tr> </table>		Nome file	Interferenze	Revisione	02	Foglio	1	Di	1	Scala elaborato	Formato 540x420			<p>Firme e revisioni</p> <table border="1"> <tr> <th>Rev</th> <th>Data</th> <th>Descrizione</th> <th>Firma</th> </tr> <tr> <td>01</td> <td>17.07.23</td> <td>Emissione</td> <td>G.B.</td> </tr> </table>	Rev	Data	Descrizione	Firma	01	17.07.23	Emissione	G.B.
Nome file	Interferenze	Revisione	02																						
Foglio	1	Di	1																						
Scala elaborato	Formato 540x420																								
Rev	Data	Descrizione	Firma																						
01	17.07.23	Emissione	G.B.																						
<p>Al termini delle vigenti leggi sui diritti d'autore questo disegno non potrà essere copiato, riprodotto o comunicato ad altre persone o ditte senza l'autorizzazione della scrivente.</p>																									