# SCHEMA UNIFILARE IMPIANTO UTENTE E STALLO RTN DI COMPETENZA

**PS1**
PUNTO DI SCAMBIO CON RTN

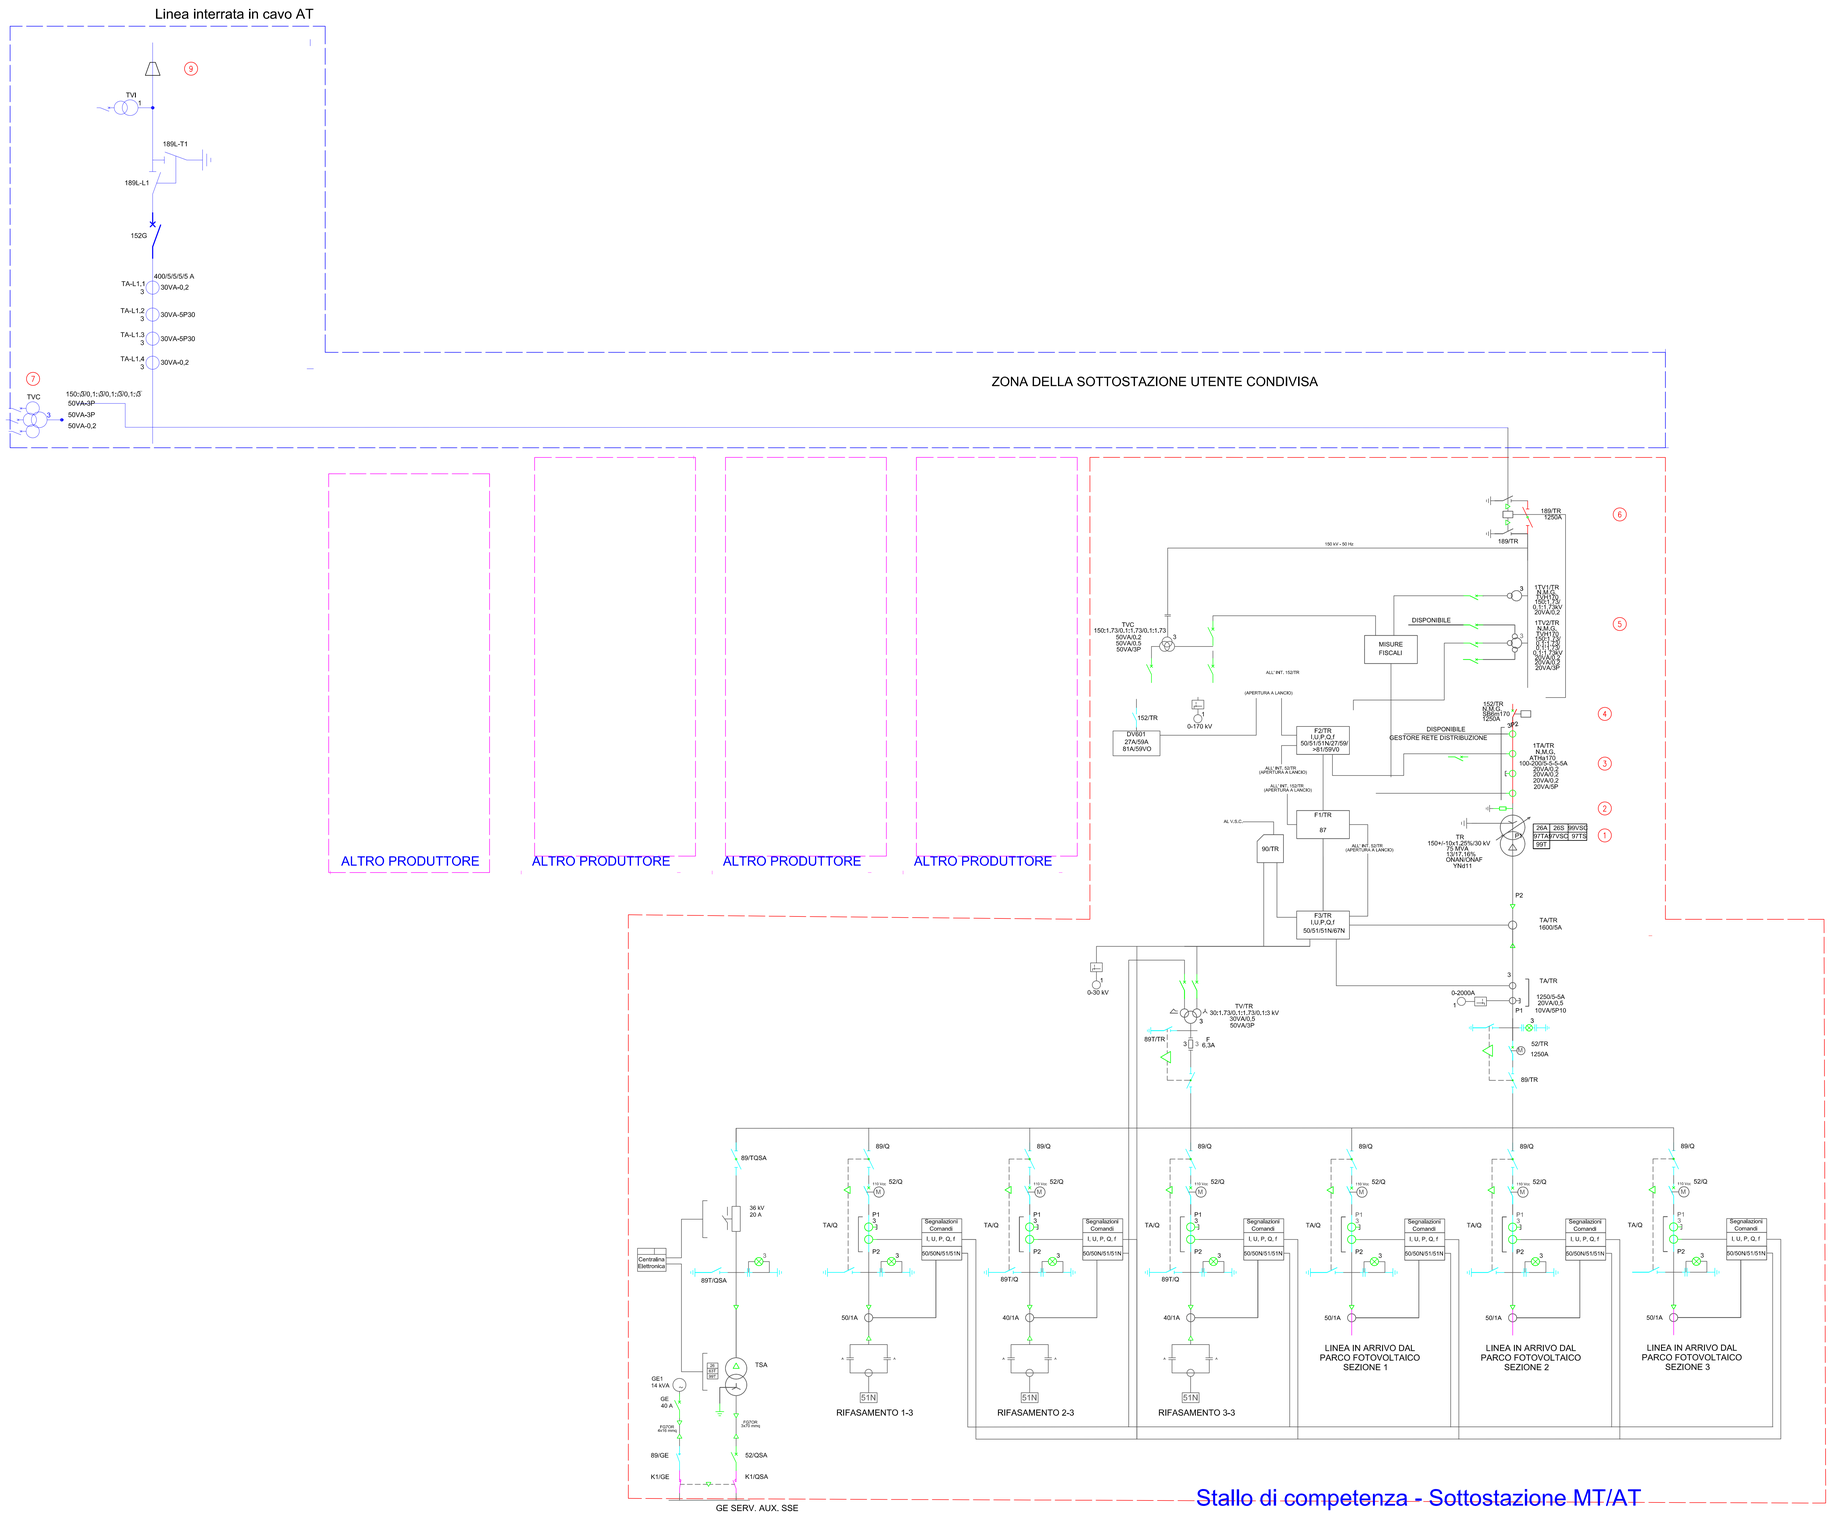


## LEGENDA

| Simbolo | Descrizione |
|---|---|
| 1 | Trasformatore di potenza 30/150 kV |
| 2 | Scaricatore di sovratenzione 150 kV |
| 3 | Trasformatore di corrente 150 kV |
| 4 | Interruttore tripolare da 150 kV |
| 5 | Trasformatore di tensione induttivo 150 kV |
| 6 | Sezionatore con lame di terra 150 kV |
| 7 | Trasformatore di tensione capacitivo 150 kV |
| 8 | Isolatore supporto sbarre da 150 kV |
| 9 | Portale arrivo/partenza linea interrata 150 kV |
| | Palo illuminazione esterna con pozzetto e TVCC |

REGIONE CAMPANIA — PROVINCIA DI BENEVENTO — COMUNE DI BENEVENTO

COMMITTENTE:


RWE RENEWABLES ITALIA S.R.L.
Via Andrea Doria, 41/G – 00192 Roma
P.IVA/C.F. 06400370968
PEC: rwerenewablesitaliasrl@legalmail.it


COLLABORAZIONE TECNICA:


PCR ENERGY S.R.L.
Via Nazionale –Fraz. Zuppino, 84029–Sicignano degli Alburni (SA)
P.IVA/C.F. 05857410657
PEC: pcrenergysrl@pec.it


TITOLO DEL PROGETTO:
PROGETTO PER LA COSTRUZIONE E L'ESERCIZIO DI UN IMPIANTO DI PRODUZIONE DI ENERGIA ELETTRICA DA FONTE FOTOVOLTAICA DENOMINATO "OLIVOLA" DELLA POTENZA DI 77.994,84 kWp,LOCALIZZATO IN AREA IDONEA, OVVERO, IN PARTE IN AREA A DESTINAZIONE INDUSTRIALE, ARTIGIANALE, E COMMERCIALE AI SENSI DELL'ARTICOLO 22–BIS DEL D.LGS. 199/2021 E, IN PARTE, IN AREE AGRICOLE IDONEE POSTE A DISTANZA INFERIORE A 500 METRI DALLE STESSE, AI SENSI DELL'ARTICOLO 20 DEL D.LGS. 199/2021, COMPRENSIVO DELLE RELATIVE OPERE ELETTRICHE CONNESSE ED INFRASTRUTTURE INDISPENSABILI, DA REALIZZARSI NEL COMUNE DI BENEVENTO (BN) IN CONTRADA "OLIVOLA"

| DOCUMENTO: PROGETTO DEFINITIVO | | | | N° DOCUMENTO: PVOLIV–E05.01–00 | | |
|---|---|---|---|---|---|---|
| ID PROGETTO: PVOLIV | DISCIPLINA: PD | | TIPOLOGIA: D | | FORMATO: A0 | |

ELABORATO: Schema elettrico unifilare generale SSE

| FOGLIO: 1 DI 1 | SCALA: VARIE | NOME FILE: PVOLIV–E05.01–00.PDF |
|---|---|---|


PROGETTAZIONE:
GaiaTech S.r.l.
Via Beata F. Marino, snc–Z.I.
87040 Zumpano (CS)
www.gaiatech.it
P.IVA 03497340780
REA CS/239194
DIRETTORE TECNICO:
Ing. Dario DOCIMO

GRUPPO TECNICO:
Ing. Giovanni GRECO
Ing. Eugenio GRECO
Ing. Gaetano DE ROSE
Ing. Biagio RICCIO
Ing. Ida FILICE
Ing. Andrea [illegible]
Ing. [illegible]
Ing. [illegible]
Dott. Geol. Luigi DE [illegible]
Arch. [illegible]

SPECIALISTI:
Ing. Giovanni GRECO


| REV. | DATA REVISIONE | DESCRIZIONE REV. | REDATTO | CONTROLLATO | APPROVATO |
|---|---|---|---|---|---|
| 0 | 28/09/2023 | Prima Emissione | | | |