

COMITENTE: **RWE** RWE RENEWABLES ITALIA S.R.L.
 Via Andrea Doria, 41/01 - 00192 Roma
 P.IVA/C.F. 06400370968
 PEC: www.rwe.it/it/legalemail.it

COLLABORAZIONE TECNICA: **PCR** PCR ENERGY S.R.L.
 Via Nazionale - Fraz. Zappino, 84029 Scignano degli Albani (SA)
 P.IVA/C.F. 05857410657
 PEC: pcrenergia@pcr.it

TITOLO DEL PROGETTO:
PROGETTO PER LA COSTRUZIONE E L'ESERCIZIO DI UN IMPIANTO DI PRODUZIONE DI ENERGIA ELETTRICA DA FONTE FOTOVOLTAICA DENOMINATO "OLIVOLA" DELLA POTENZA DI 77.994,84 kWp, LOCALIZZATO IN AREA IDONEA, OVVERO, IN PARTE IN AREA A DESTINAZIONE INDUSTRIALE, ARTIGIANALE, E COMMERCIALE AI SENSI DELL'ARTICOLO 22-BIS DEL D.LGS. 199/2021 E, IN PARTE, IN AREE AGRICOLE IDONEE POSTE A DISTANZA INFERIORE A 500 METRI DALLE STESSA, AI SENSI DELL'ARTICOLO 20 DEL D.LGS. 199/2021, COMPRESIVO DELLE RELATIVE OPERE ELETTRICHE CONNESSE ED INFRASTRUTTURE INDISPENSABILI, DA REALIZZARSI NEL COMUNE DI BENEVENTO (BN) IN CONTRADA "OLIVOLA"

DOCUMENTO: PROGETTO DEFINITIVO		ID DOCUMENTO: PVOLIV-S41.01-00	
ID PROGETTO: PVOLIV	DISCIPLINA: PD	TIPOLOGIA: D	FORMATO: A0

CARTA DEL PIANO DI PROTEZIONE CIVILE COMUNALE


PROGETTAZIONE: **gaia tech**
 GaiaTech S.r.l.
 Via Sesto F. Martini, n°2-1
 87040 Zumpano (CS)
 www.gaiatech.it
 P.IVA 03497340780
 REA CS/239194

GRUPPO TECNICO:
 Ing. Giovanni GRECO
 Ing. Eugenio GRECO
 Ing. Gaetano DE ROSE
 Ing. Biagio RICCIO
 Ing. Ido FILICE
 Ing. Andrea AULICINO
 Ing. Alfonso CAROTENUTO
 Dott. Geol. Luigi DE PREZII
 Dott. ssa Miriam PALACIOS

DIRETTORE TECNICO:
 Ing. Dario DOCIMO

REV.	DATA REVISIONE	DESCRIZIONE REVISIONE	REDATTO	CONTROLLATO	APPROVATO
0	28/09/2023	Primo Emersione			

LEGENDA					
PARCO FOTOVOLTAICO					
	Area sottostazione				
	Area parco fotovoltaico				
	Cavidotto				
	Confine Comunale				
	Tangenziale/raccordo A16				
	Strada statale				
	Strada di interesse territoriale				
	Strada di interesse comunale				
	Pista ciclabile				
	Linea ferroviaria				
	Elettrodotti da 150 KV e oltre				
	Principali corsi d'acqua				
	Area di centro abitato - PUC				
	Porto strategico				
	Viadotto strategico				
	Galleria/ortopasso strategico				
	Stazione/terminali Ferroviario				
	Terminali Bus				
	Avvisipoli/Esposito				
	Distributori carburanti				
	Impianto/cabina trasformazione EE				

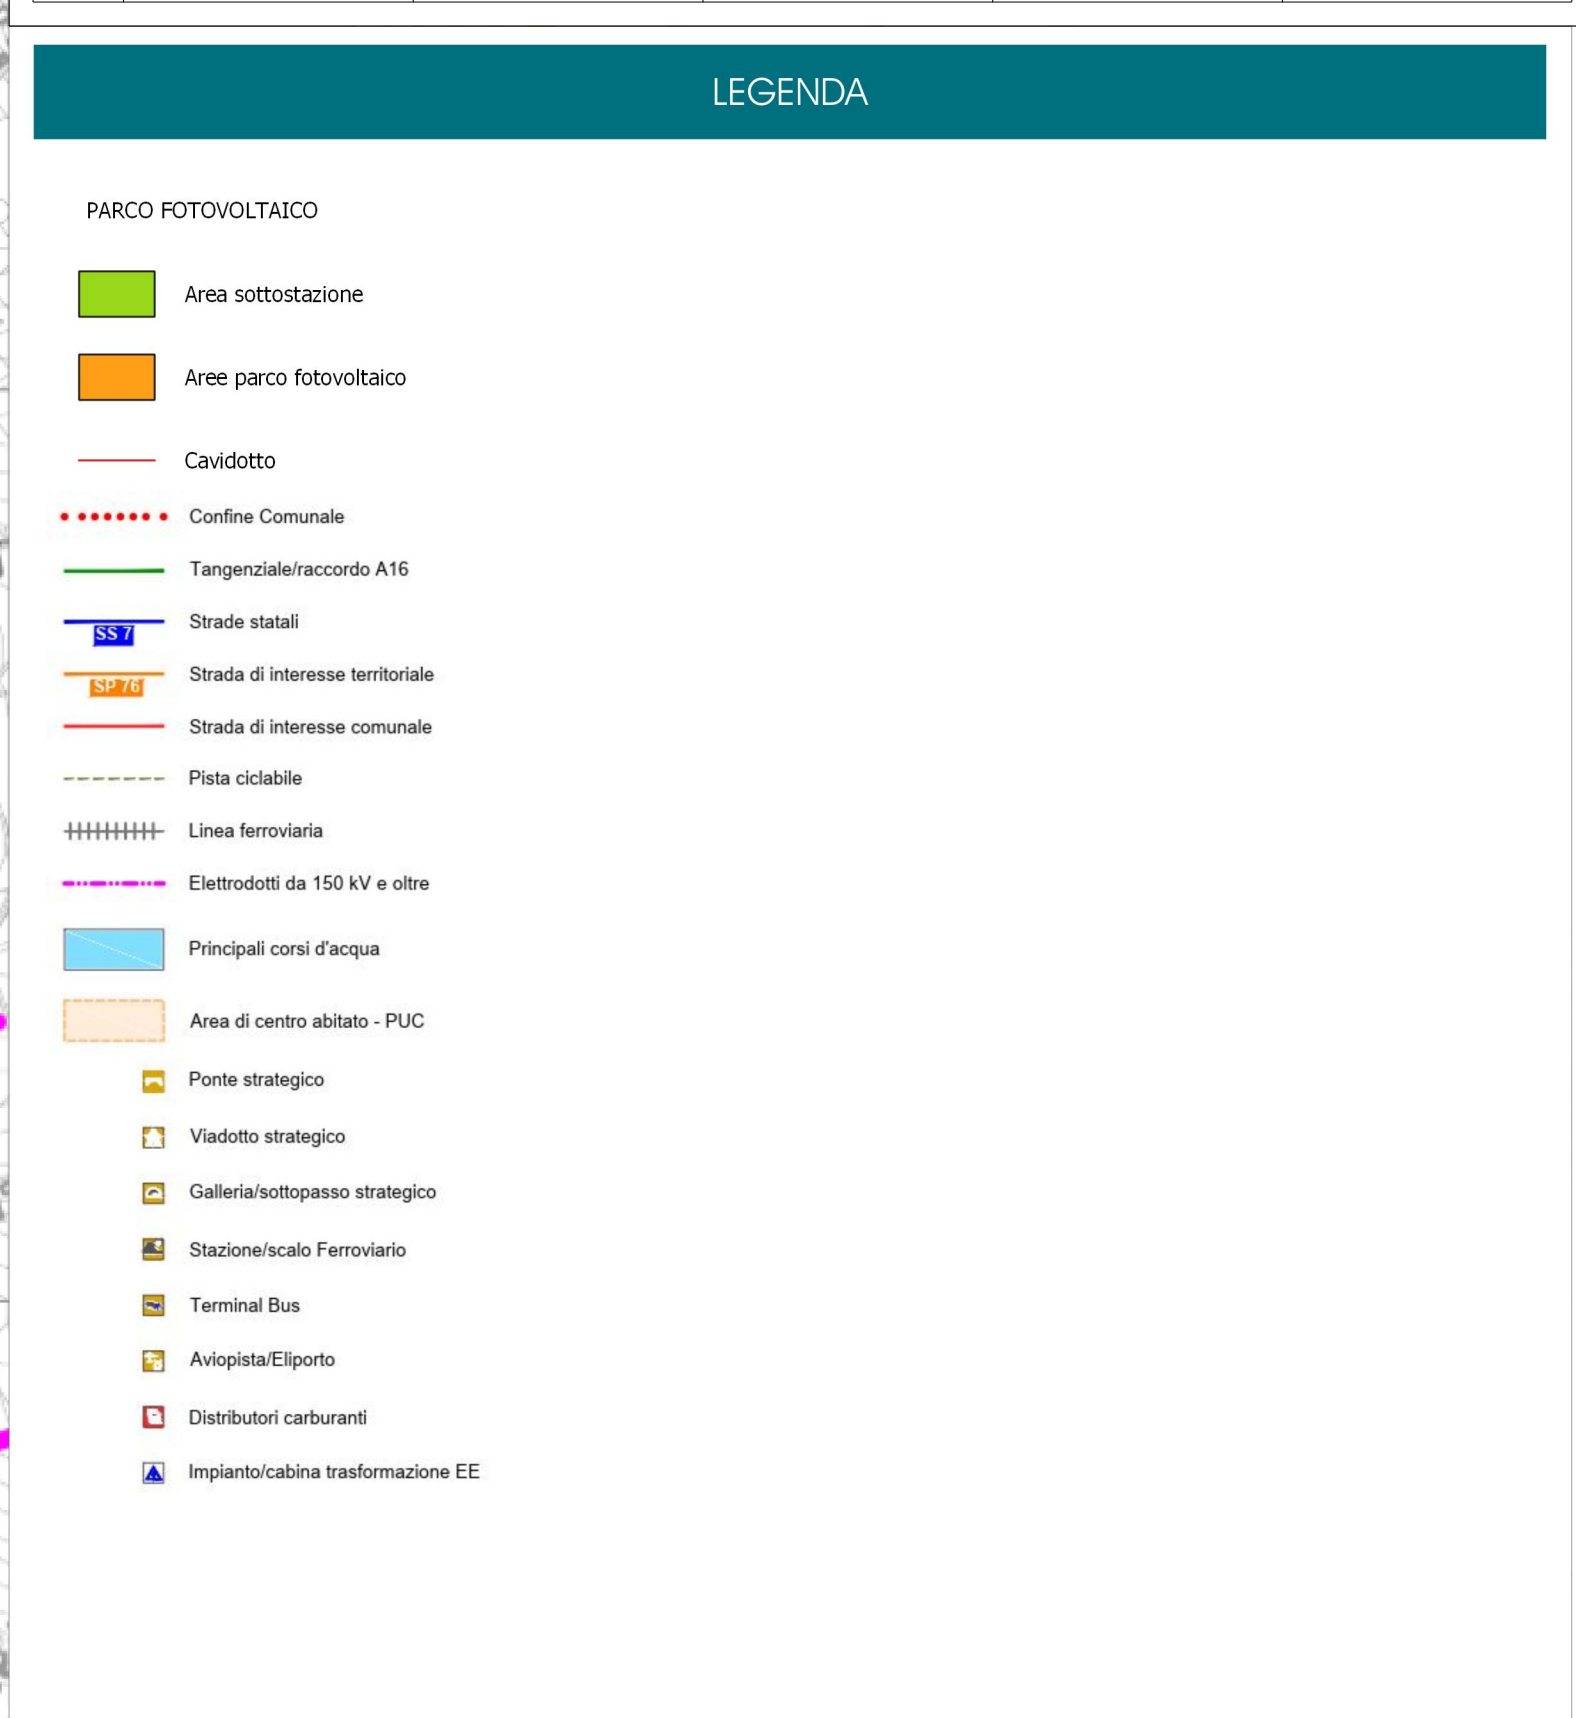

Fonte: Piano Comunale di Protezione Civile - 2015
<https://www.comune.benevento.it/portale/piano-comunale-di-protezione-civile/>

