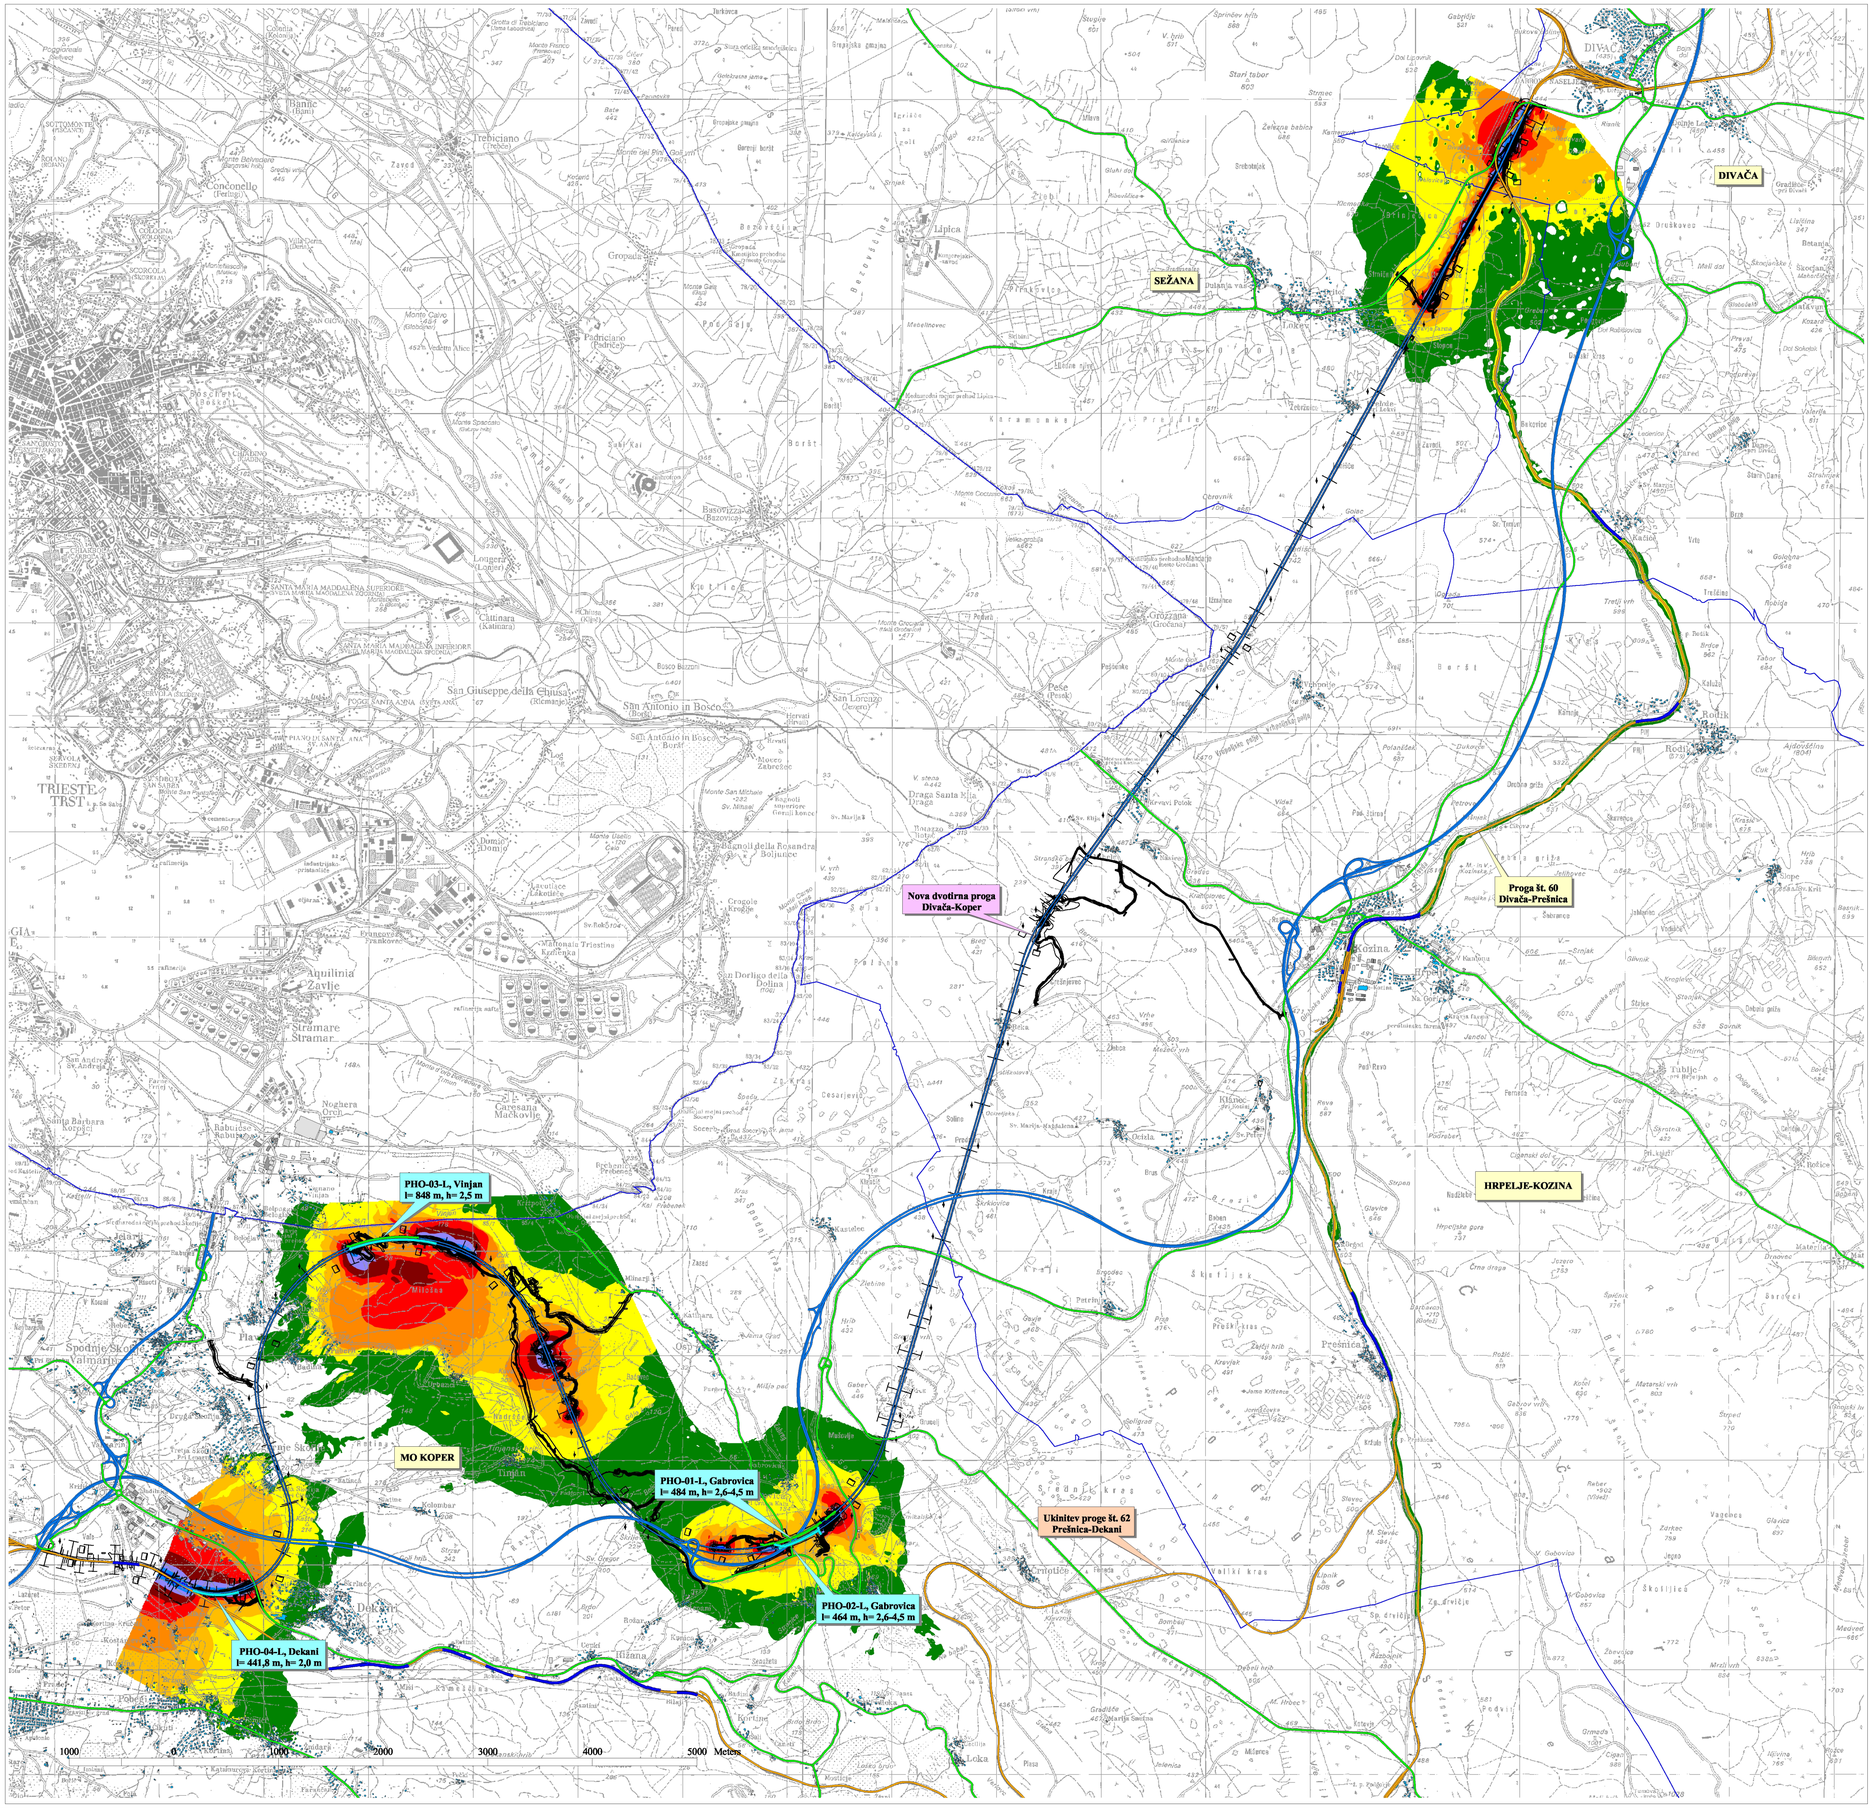

OKOLJSKO POROČILO ZA NOVI TIR ŽELEZNIŠKE PROGE NA ODSEKU DIVAČ-KOPER (FAZA SPREMEMBE IN DOPOLNITVE DPN) OBREMENITEV S HRUPOM

Priloga G.7.2: Obremenitev s hrupom ob dvotirni železniški progi Divača-Koper v letu 2050 protihrupne ograje, obremenitev površin, kazalec Ldvn

Legenda:

- Nova proga Divača-Koper
- Državno železniško omrežje

Državno cestno omrežje
- AC omrežje
- državne ceste

Kataster stavb
- Nevarovano
- Varovano
- Potencialno varovano
- Občinske meje

- Nove protihrupne ograje - levi tir
- Protihrupne ograje - desni tir (PGD)
- Obstoječe protihrupne ograje

Leto 2050, karta hrupa, Ldvn
- 40 - 44
- 45 - 49
- 50 - 54
- 55 - 59
- 60 - 64
- 65 - 69
- 70 - 74
- 75 - 79
- 80 - 84
- > 85

Projekt
Izdelava okoljske, investicijske in ostale dokumentacije v postopku državnega prostorskega načrtovanja za dvotirnost nove železniške proge Divača - Koper

Objekt
Okoljsko poročilo - faza SD DLN, obremenitev s hrupom

Investitor
Ministrstvo za infrastrukturo, Direkcija RS za infrastrukturo
Tržaška cesta 19, 1000 Ljubljana

REPUBLIKA SLOVENIJA MINISTRSTVO ZA INFRASTRUKTURO DIREKCIJA RS ZA INFRASTRUKTURO Tržaška cesta 19, 1000 Ljubljana

Vodja projekta: Edmund Škerbec, univ. dipl. inž. grad	Id. št.: IZS-G-1824		
Projektant načrta: Epi Spektrum d.o.o.			
Skrbnik Projekta: Angelo Žigon, univ. dipl. inž. grad.	Id. št.: IZS-G-0680	Št. projekta: 200436/1	Vrsta projekta: Strokovne podlage
Pooblaščeni inženir: Boštjan Peršak, univ.dipl.fiz.	Id. št.	Zap. št. Načrta: OPO	Št. načrta: 1451-20 OP
		Vrsta Načrta	
Izdelovalec risbe: Boštjan Peršak, univ.dipl.fiz.	Id. št.	Merilo: 1 : 30 000	Datum: december 2023

Naziv risbe
Obremenitev s hrupom ob dvotirni progi Divača-Koper v letu 2050, kazalec Ldvn

Risba	Št. risbe	Stanje risbe	Različica
DDK_EPI_OPO_EL_HRUP_GR_0072_0_02	0072	0	02

Vsebina načrta je last podjetja Epi Spektrum d.o.o. Vse avtorske pravice, ki niso s pogodbo prenesene na naročnika, so pridržane. Brez pisne odobritve reprodukcija ni dovoljena. The content of this drawing is a property of Epi Spektrum d.o.o. All rights that are not transferred to the client by the contract are reserved. Any reproduction of the drawing without a written authorization is forbidden.