


LEGENDA BST		
DESCRIZIONE BONIFICHE SISTEMATICA TERRESTRE	SUPERFICIE (mq)	NUMERO PERF.
BONIFICA SISTEMATICA TERRESTRE CON PERFORAZIONI DI PROFONDITÀ FINO A 3,00 m. MAGLIA 2,80x2,80 m. PREVIA BONIFICA SUPERFICIALE	11501	1467

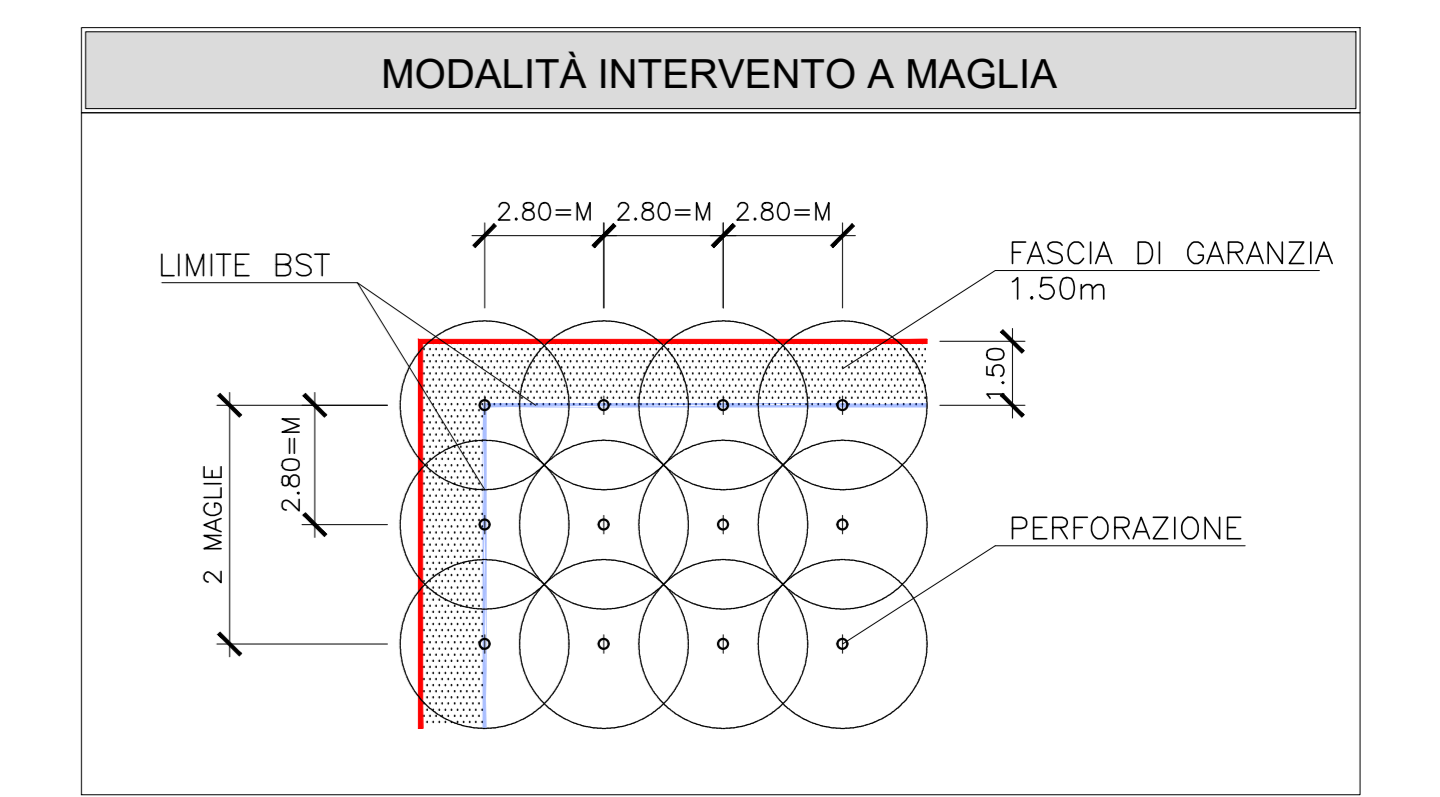

COMMITTENTE: RETE FERROVIARIA ITALIANA GRUPPO FERROVIE DELLO STATO

ALTA SORVEGLIANZA: GRUPPO FERROVIE DELLO STATO

GENERAL CONTRACTOR:

INFRASTRUTTURE FERROVIARIE STRATEGICHE DEFINITE DALLA LEGGE OBIETTIVO N. 443/01

PROGETTO ESECUTIVO
LINEA AVIAC VERONA - PADOVA
SUB TRATTA VERONA - VICENZA
LOTTO FUNZIONALE II: ATTRAVERSAMENTO DI VICENZA
BONIFICA DA ORDIGNI BELLCI
BONIFICA ORDIGNI ESPLOSIVI DI LINEA

PLANIMETRIA DELLA BONIFICA SUPERFICIALE E PROFONDA INTERFERENZE CON I SOTTOSERVIZI - TAV 2

GENERAL CONTRACTOR		DIRETTORE LAVORI	
	CONSORZIO IRICAV DUE 1 Unità Ing. Paolo Carrara		SCALA: 1:1000
Data: 10/11/2023	Data: 10/11/2023	Data: 10/11/2023	

COMMESSA	LOTTO	FASE	ENTE	TIPO DOC.	OPERADISCIPLINA	PROGR.	REV.
IN2L	21	E	I2	P7	BB0100	S02	A

VISTO CONSORZIO IRICAV DUE		Data: 10/11/2023	
Firma			
Progettazione:	Redatto	Verificato	Approvato
Rev. A	Prima emissione	10/11/2023	10/11/2023

File: INCL_21-E-2-P7-8801-00-502-401.DWG CUP: J41E91000000009 n. Elab. Date: 10/11/2023
 CIG: 991981446E