
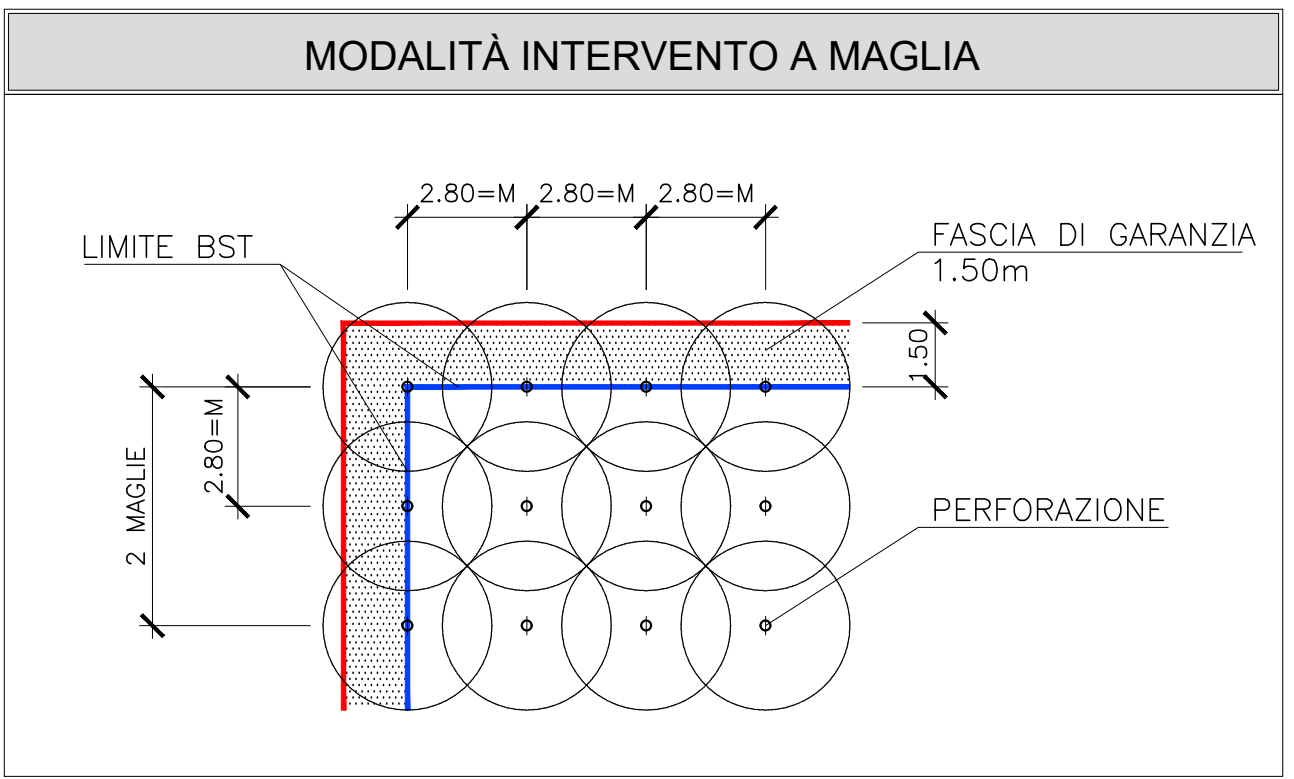


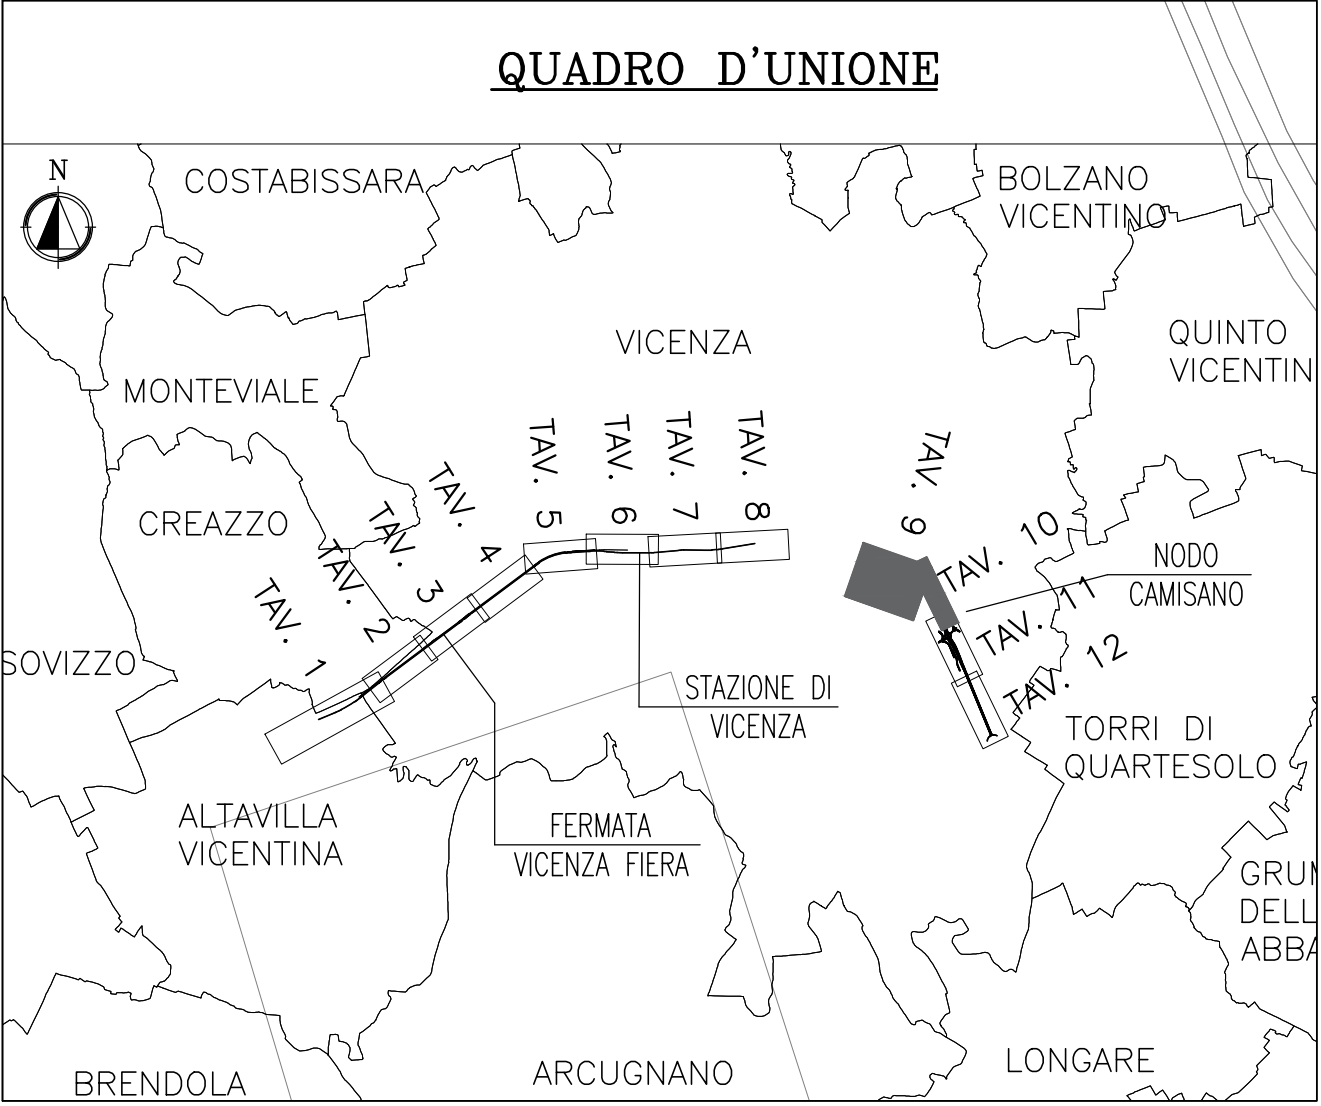

CANTIERIZZAZIONE - Bonifica profonda (3+1)

Area bonifica profonda di cantiere fino a 3m di profondità dal p.c. mq 167580

COMMITTENTE:

RFI
RETE FERROVIARIA ITALIANA
GRUPPO FERROVIE DELLO STATO

ALTA SORVEGLIANZA:

ITALFERR
GRUPPO FERROVIE DELLO STATO

GENERAL CONTRACTOR:

ITICAV2

INFRASTRUTTURE FERROVIARIE STRATEGICHE DEFINITE DALLA LEGGE OBIETTIVO N. 443/01

PROGETTO ESECUTIVO
LINEA AV/AC VERONA - PADOVA
SUB TRATTA VERONA - VICENZA
LOTTO FUNZIONALE II: ATTRAVERSAMENTO DI VICENZA
CA - CANTIERIZZAZIONE
BONIFICA ORDIGNI BELLI

PLANIMETRIA DELLA BONIFICA SUPERFICIALE E PROFONDA - CANTIERIZZAZIONE - TAV.5

GENERAL CONTRACTOR		DIRETTORE LAVORI	
RTI bonifica IL PROGETTO ESECUTIVO VERONA - PADOVA LOTTO FUNZIONALE II: ATTRAVERSAMENTO DI VICENZA CA - CANTIERIZZAZIONE BONIFICA ORDIGNI BELLI Data: 10/11/2023	CONSORZIO IRICAV DUE 2 Consorzio Ing. Paolo Camerino Data: 10/11/2023	SCALA : 1:1000	

COMMESSA	LOTTO	FASE	ENTE	TIPO DOC.	OPERA/DISCIPLINA	PROGR.	REV.
IN2L	20	E	I2	P7	CA0000	B05	A

GENERAL CONTRACTOR		VISTO CONSORZIO IRICAV DUE	
ITICAV2		Firma	Data 10/11/2023

Rev.	Descrizione	Redatto S. Francini	Data 10/11/2023	Verificato A. Fallo	Data 10/11/2023	Approvato M. Monari	Data 10/11/2023	Autorizzato Ing. F. Monari
A	Prima emissione							

File: IN2L-20-E-2-P7-CA00-00-B05-A01.DWG CUP: J41E91000000009 n. Elab.
CIG: 961961446E