


**CANTIERIZZAZIONE - Bonifica profonda (3+1)**

Area bonifica profonda di cantiere fino a 3m di profondità dal p.c. mq 167580

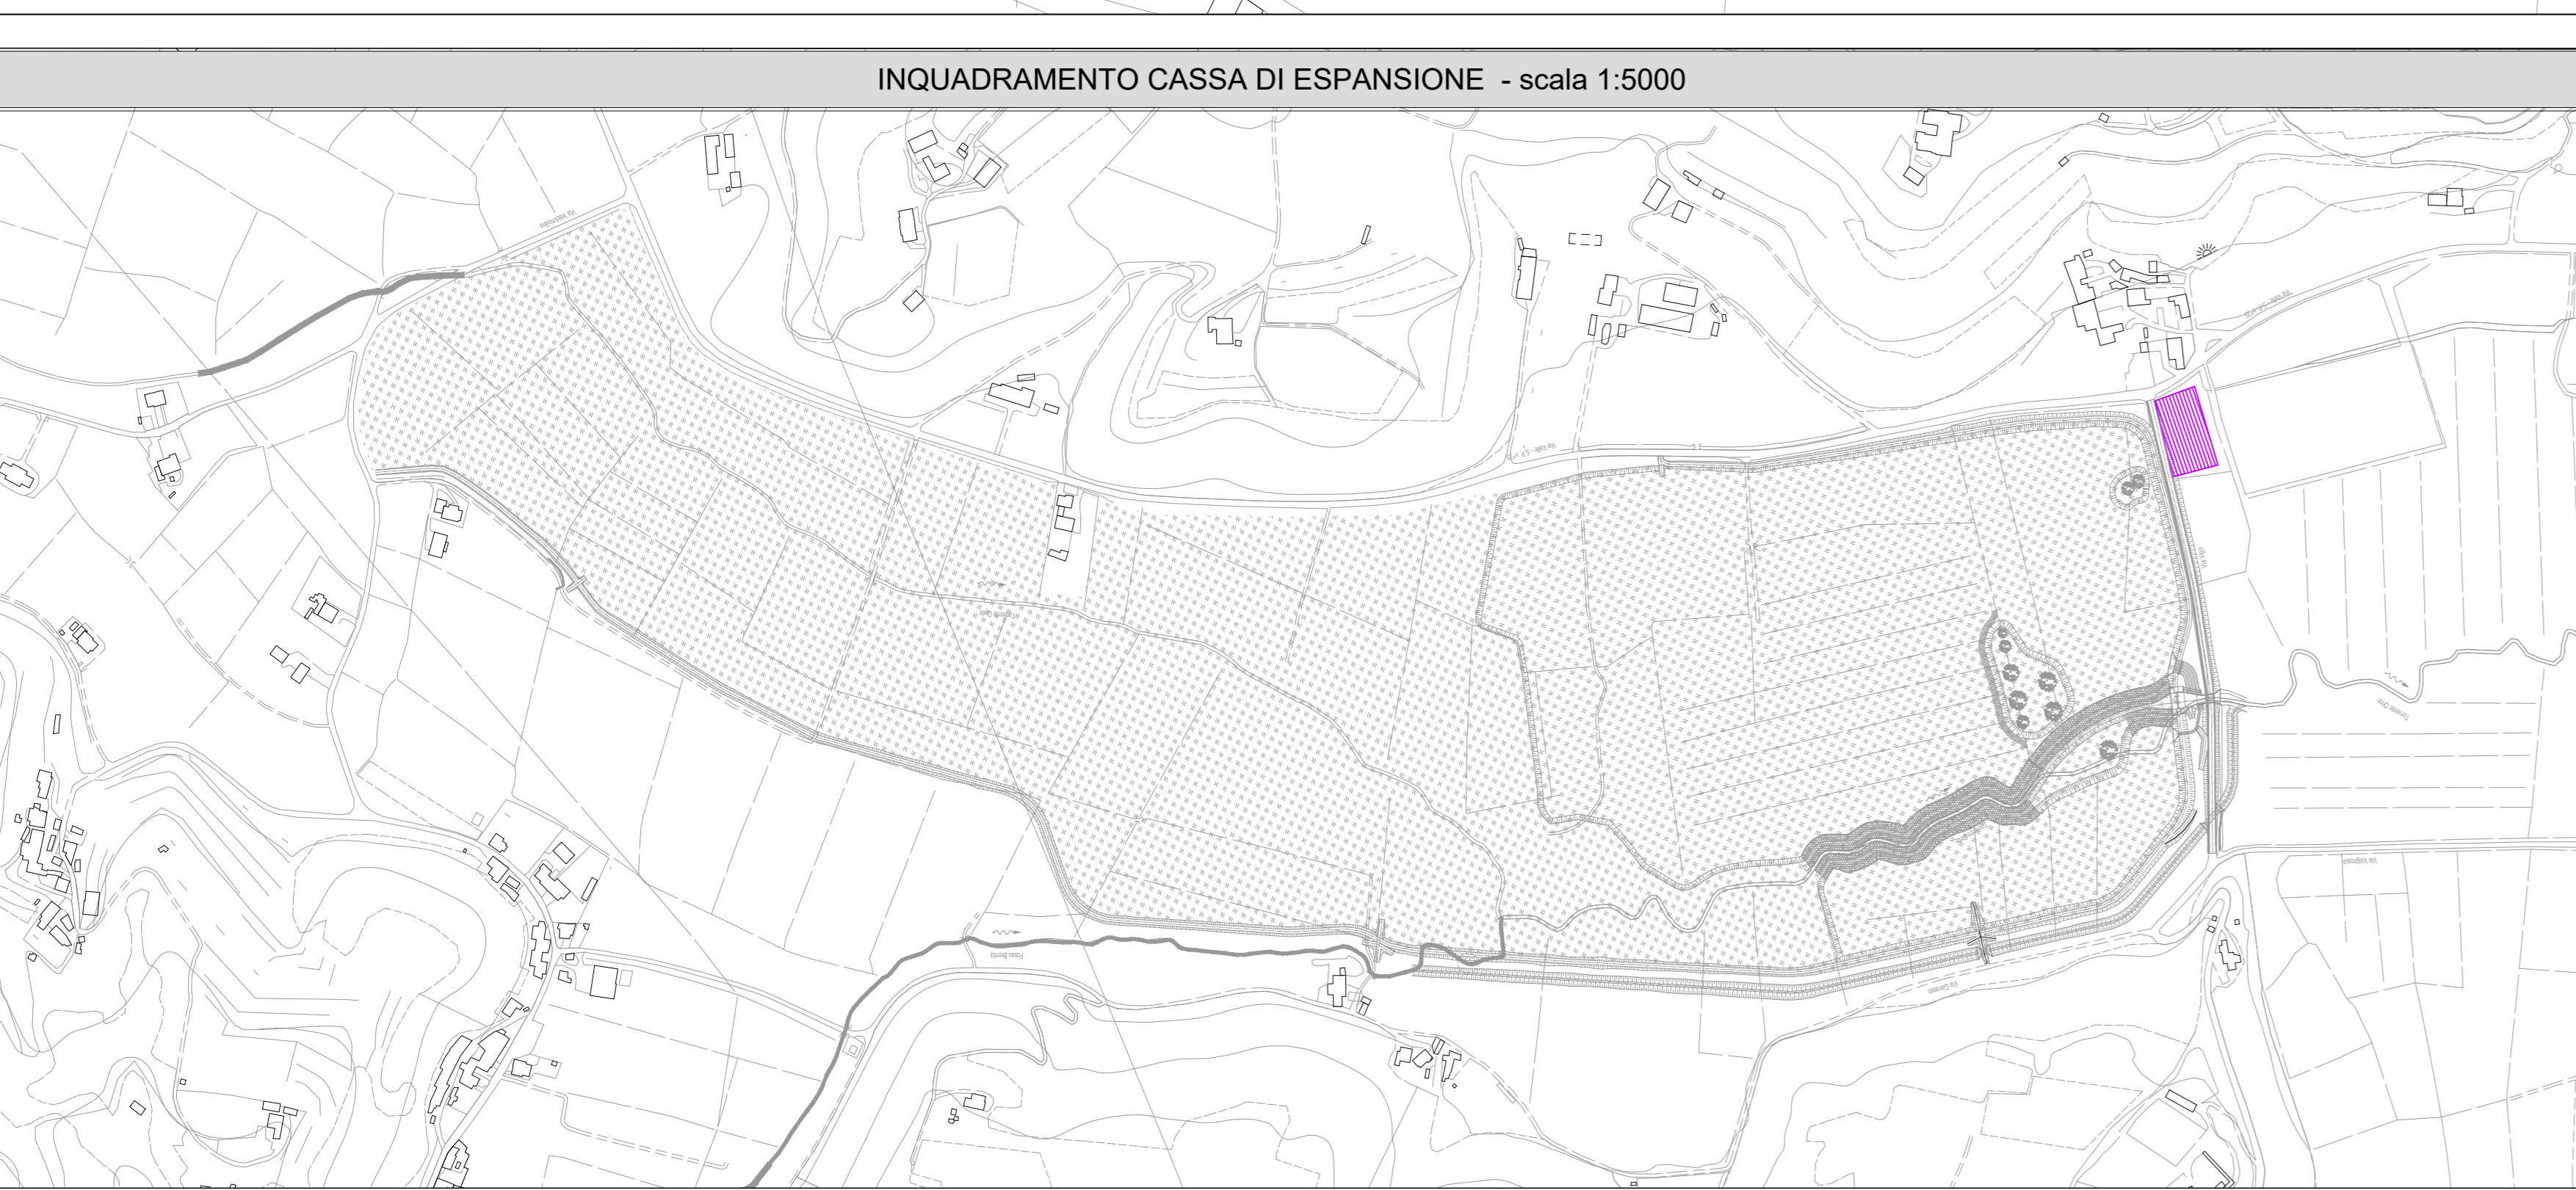

COMMITTENTE: **RFI** RETE FERROVIARIA ITALIANA GRUPPO FERROVIE DELLO STATO

ALTA Sorveglianza: **ITALFERR** GRUPPO FERROVIE DELLO STATO

GENERAL CONTRACTOR: **ITICAV2**

**INFRASTRUTTURE FERROVIARIE STRATEGICHE DEFINITE DALLA LEGGE OBIETTIVO N. 443/01**

**PROGETTO ESECUTIVO**  
**LINEA AV/AC VERONA - PADOVA**  
**SUB TRATTA VERONA - VICENZA**  
**LOTTO FUNZIONALE II: ATTRAVERSAMENTO DI VICENZA**  
**CA - CANTIERIZZAZIONE**  
**BONIFICA ORDIGNI BELLICI**

PLANIMETRIA DELLA BONIFICA SUPERFICIALE E PROFONDA - CANTIERIZZAZIONE - TAV.7

GENERAL CONTRACTOR <b>RTI bonifica</b>	DIRETTORE LAVORI CONSORZIO IRICAV DUE 1 Direttore Ing. Paolo Carrara	SCALA: 1:1000
DATA: 10/11/2023	DATA: 10/11/2023	DATA: 10/11/2023

COMMESSA	LOTTO	FASE	ENTE	TIPO DOC.	OPERAZIONE	PROGR.	REV.
IN2L	20	E	I2	P7	CA0000	B07	A

VISTO CONSORZIO IRICAV DUE		DATA
Firma		09/11/2023

Rev.	Descrizione	Redatto S. Franco	Data	Verificato A. Fallo	Data	Approvato F. Monari	Data	Autorizzato Ing. F. Monari
A	Prima emissione		10/11/2023		10/11/2023			

File: INCL\_20-E-2-P7-CA00-08-807-401.DWG CUP: J41E91000000009 n. Elab.  
 CIG: 991981446E