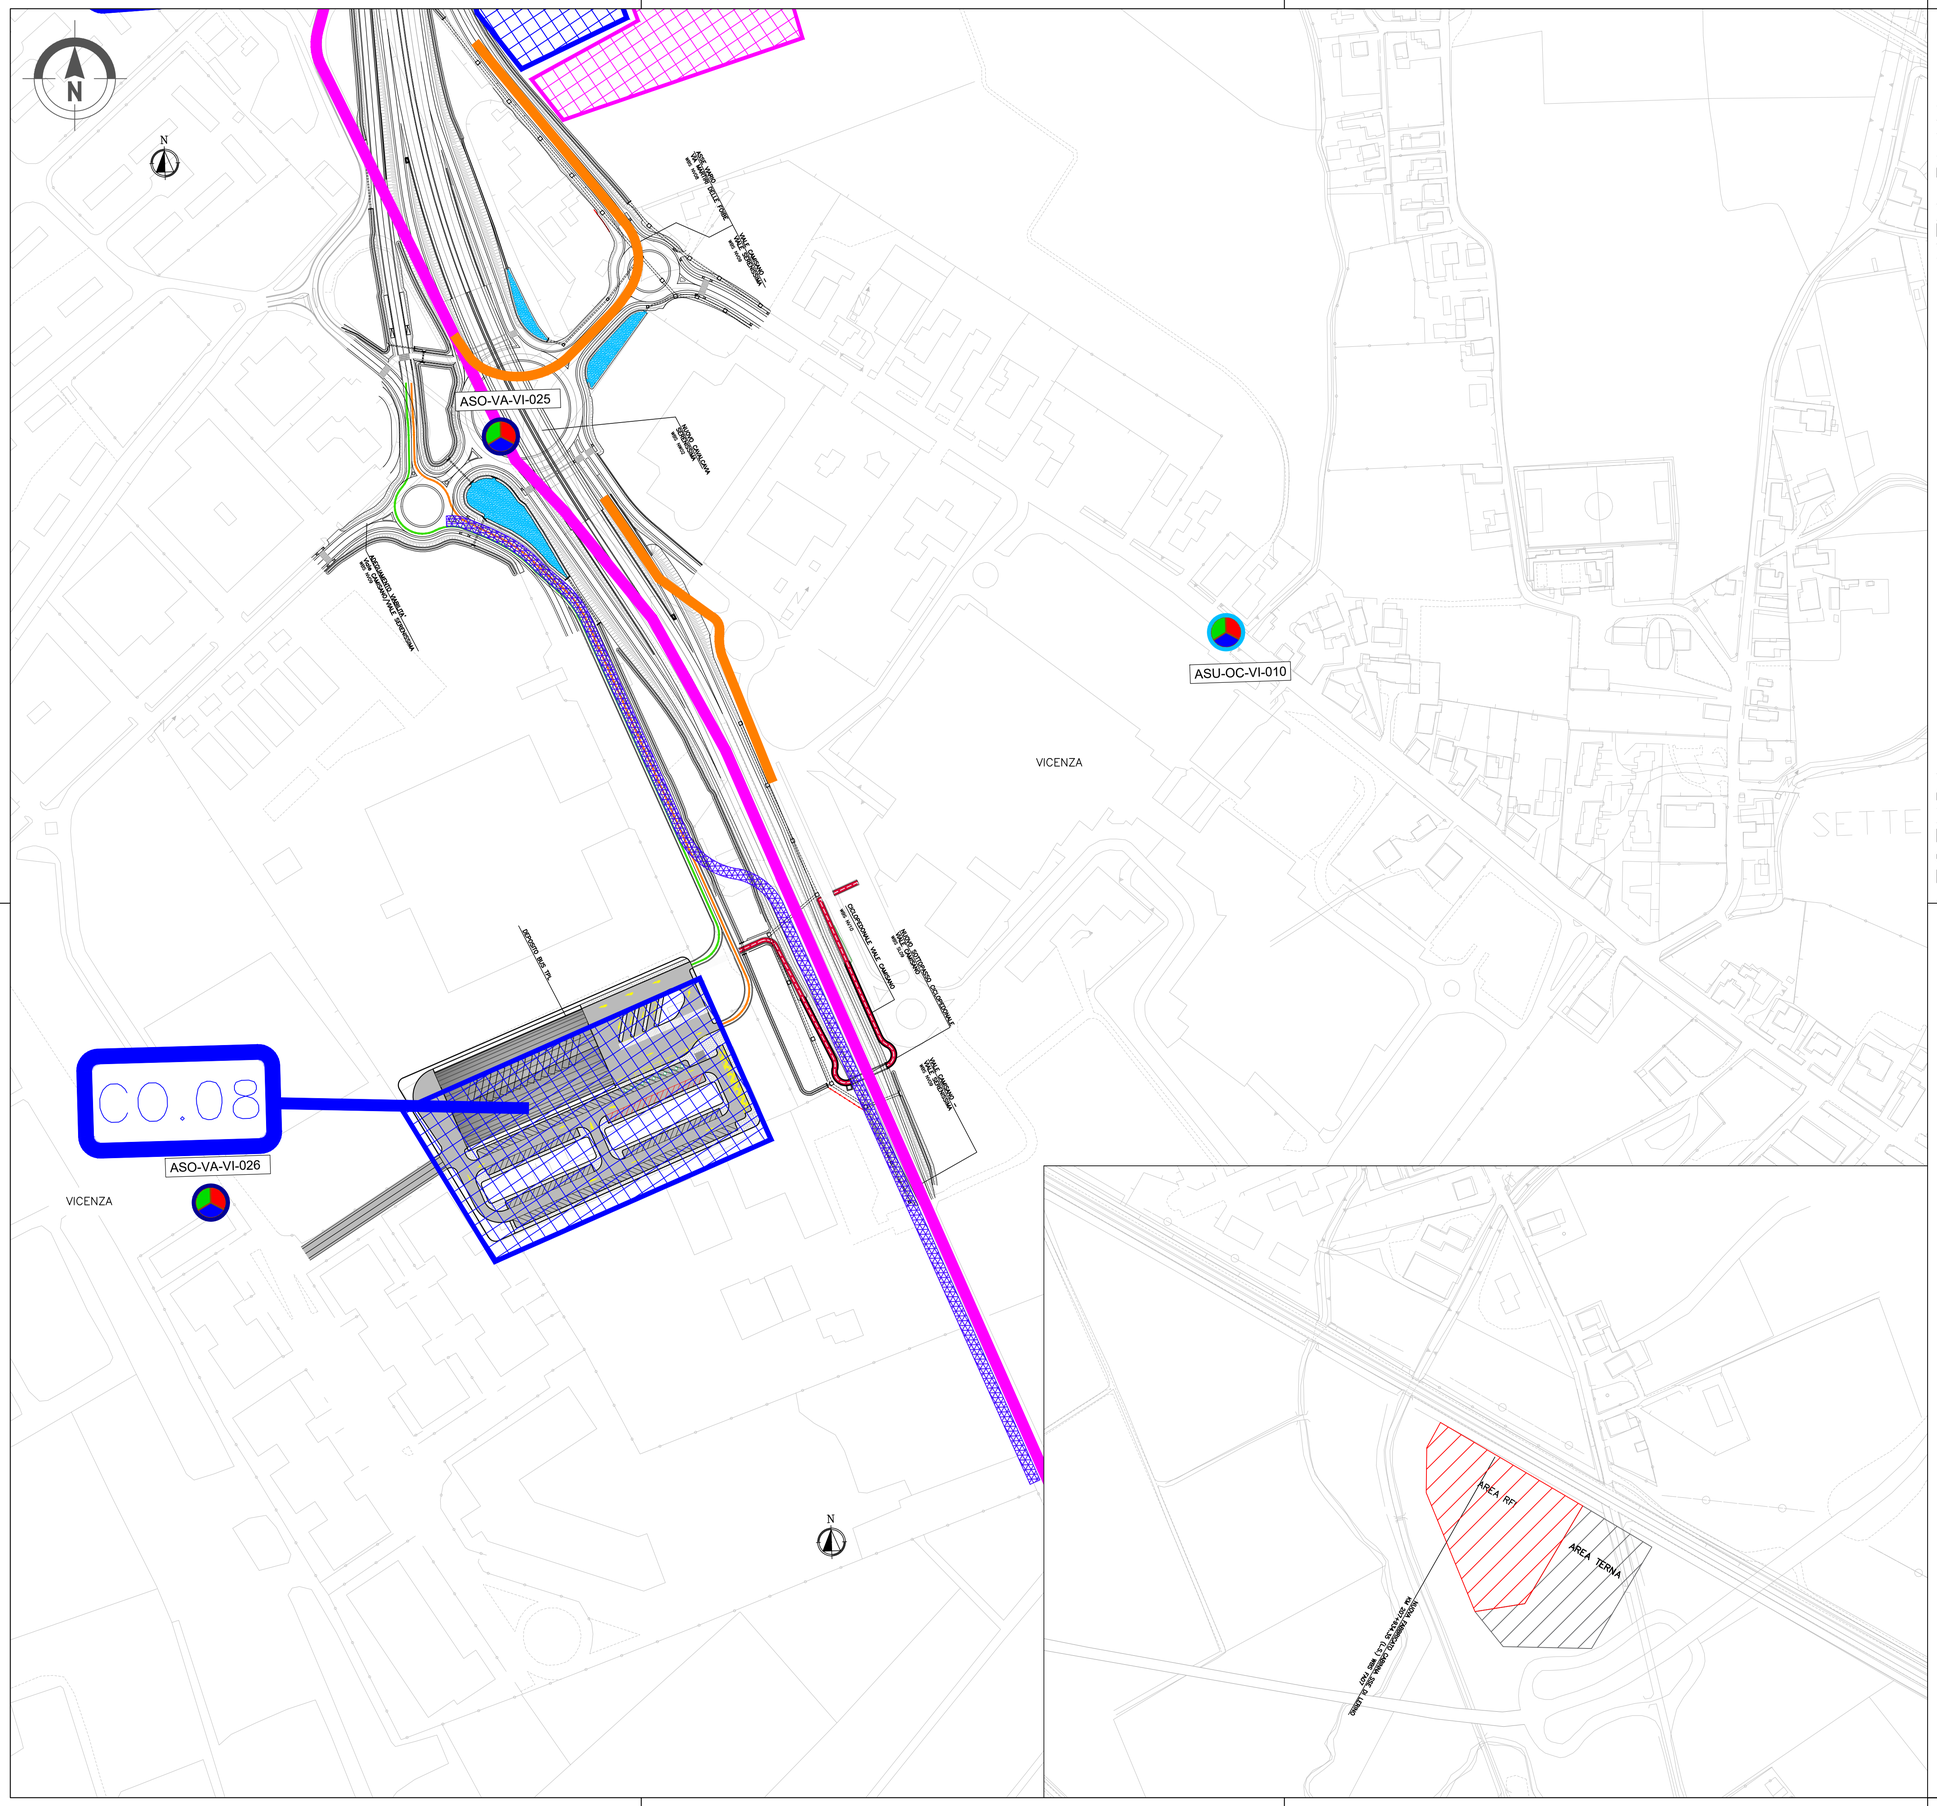

KEY PLAN

LEGENDA

GENERALE

- Tracciato Progetto Definitivo
- Linea TPL
- Confini comunali

- CB – Cantiere Base
- CA – Cantiere Armamento
- CO – Cantiere Operativo
- CI – Cantiere Industriale
- AT – Area Tecnica
- AS – Area Stoccaggio

- Piste di cantiere
- Piste di cantiere in commistione ferrovia in esercizio
- Piste di cantiere asfaltate
- Viabilità pubblica
- Viabilità pubblica di penetrazione

PUNTI DI MONITORAGGIO

- Acque superficiali ASU–XX–YY–n°(ZZZ)
- Acque sotterranee ASO–XX–YY–n°(ZZZ)
- Suolo e sottosuolo SUO*–YY–n°(ZZZ)

FASI

- Ante Operam
- Corso d' Opera
- Post Operam

Componente	Metodica (XX)	Comune (YY)
ASU (Acque superficiali)		AV (Altavilla Vicentina) VI (Vicenza) CR (Creazzo) TQ (Torre di Quartesolo) SO (Sovizzo)
ASO (Acque sotterranee)	*VA: Piezometri*	
	SO: Sorgenti e risorgive	
SUO * (Suolo e Sottosuolo)	*SL: sopralluoghi con osservazioni in campo* *PR: esecuzione di profili pedologici con prelievo di terreno ai fini delladerterminazione in laboratorio di parametri pedologici, fisico-chimici e agronomico-ambientali* *TR: esecuzione di trivellate ai fini dell'analisi della variabilità dei caratteri del suolo* *DU: monitoraggio aree di stoccaggio materiale e dune provvisorie*	

* Per i punti di monitoraggio sono sempre applicate le metodiche indicate in tabella

COMMITTENTE:

RFI RETE FERROVIARIA ITALIANA
GRUPPO FERROVIE DELLO STATO

ALTA SORVEGLIANZA:

ITALFERR
GRUPPO FERROVIE DELLO STATO

GENERAL CONTRACTOR:

IRICAV2

INFRASTRUTTURE FERROVIARIE STRATEGICHE DEFINITE DALLA LEGGE OBIETTIVO N. 443/01

PROGETTO ESECUTIVO

LINEA AV/AC VERONA - PADOVA
SUB TRATTA VERONA - VICENZA
LOTTO FUNZIONALE II: ATTRAVERSAMENTO DI VICENZA

MB - MONITORAGGIO AMBIENTALE

COMPONENTI AMBIENTALI: AMBIENTE IDRICO, SUOLO E SOTTOSUOLO

PLANIMETRIE

PLANIMETRIA UBICAZIONE PUNTI DI MISURA - COMPONENTI AMBIENTALI IDRICO, SUOLO E SOTTOSUOLO - TAV.8

GENERAL CONTRACTOR		DIRETTORE LAVORI	
IL PROGETTISTA ATI bonifica INTEGRATORE IL PROGETTISTA INTEGRATORE Franco Paolo Giovanetto Ordine degli Ingegneri della Provincia di Torino n. 3745 Data: 25/09/2023	CONSORZIO IRICAV DUE Il Direttore Ing. Paolo Carmona Data: 25/09/2023	Data: 25/09/2023	SCALA : 1:2.000

COMMESSA	LOTTO	FASE	ENTE	TIPO DOC.	OPERA/DISCIPLINA	PROGR.	REV.
IN2L	20	E	I2	P6	MB0000	C08	A

IRICAV2

VISTO CONSORZIO IRICAVDUE

Firma	Data
	25/09/2023

Progettazione:

Rev.	Descrizione	Redatto	Data	Verificato	Data	Approvato	Data	Autorizzato
A	Prima Emissione	C.Piazzi	25/09/2023	R.Rossetto	25/09/2023	C.Caminiti	25/09/2023	Ing. F.Momoni Dott. Ing. FEDERICO MOMONI Data: 25/09/2023

File:IN2L-20-E-I2-P6-MB00-00-C08-A03.DWG	CUP: J41E91000000009	n. Elab.:
	CIG: 991961446E	