


LEGENDA

- Condotta in VTR Ø 800 esistente
- Condotta in VTR Ø 700 esistente
- Condotta in PEAD Ø 400 esistente
- Condotta in PEAD Ø 800 di Progetto
- Condotta in PEAD Ø 700 di Progetto
- Condotta in VTR Ø 700/800 da demolire
- Fascia di occupazione Consorzio di Bonifica 6 Enna 6

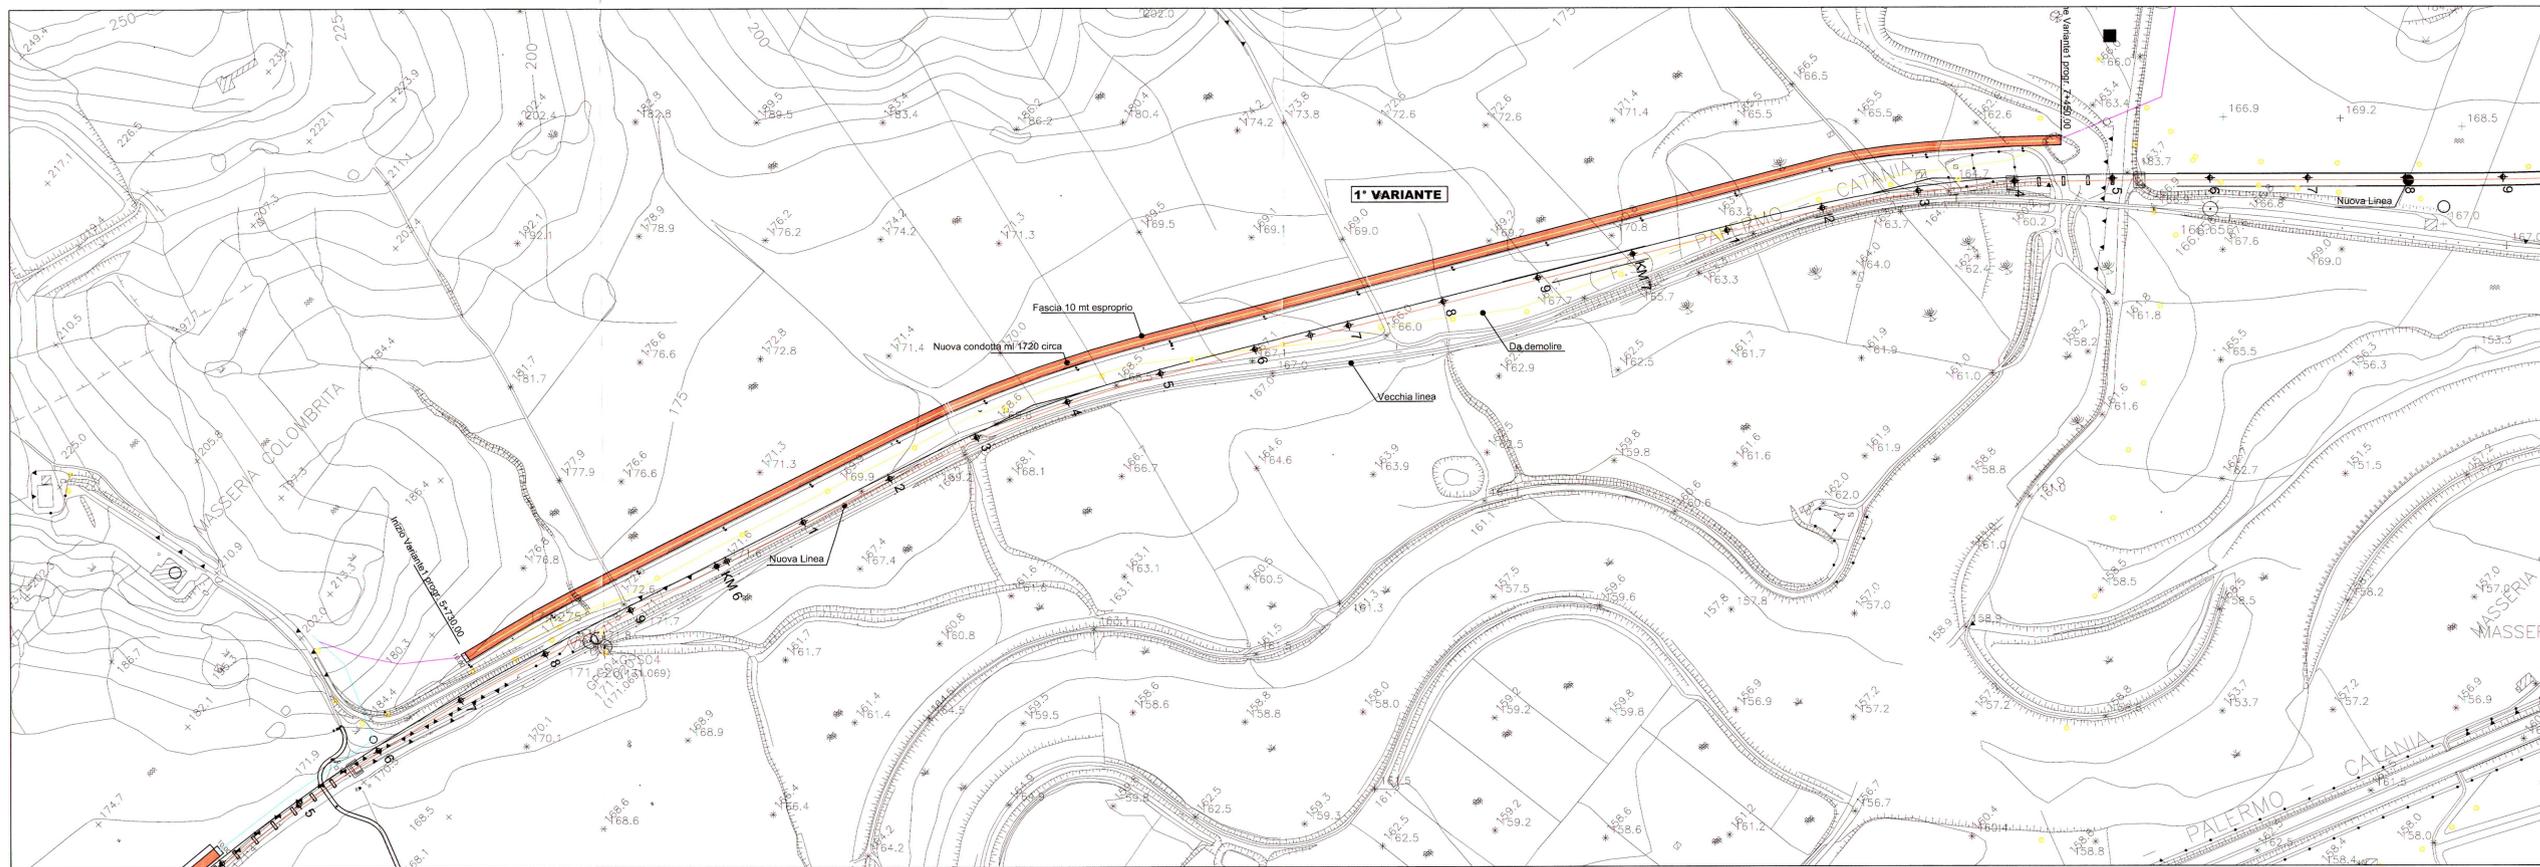

COMMITTENTE: **RFI**
 RETE FERROVIARIA ITALIANA
 GRUPPO FERROVIE DELLO STATO ITALIANE

PROGETTAZIONE: **ITALFERR**
 GRUPPO FERROVIE DELLO STATO ITALIANE

CONTRATTO ISTITUZIONALE DI SVILUPPO - CIS SICILIA
DIRETTRICE FERROVIARIA MESSINA - CATANIA - PALERMO

U.O. PRODUZIONE SUD ED ISOLE

PROGETTO PRELIMINARE

LINEA CATANIA - PALERMO
TRATTA CATENANUOVA - RADDUSA AGIRA

Planimetria
INTERFERENZE - Proposta di risoluzione delle interferenze con il Consorzio di Bonifica 6 Enna

SCALA: **1:1.000**

COMMESSA	LOTTO	FASE	ENTE	TIPO DOC.	OPERA/DISCIPLINA	PROGR.	REV.
RSJ1	02	R	78	P7	S10000	001	A

Rev.	Descrizione	Redatto	Data	Verificato	Data	Approvato	Data	Autorizzato Data
A	EMMISSIONE ESECUTIVA	F. Vige	11/2013	A. Pagano	11/2013	[Signature]	11/2013	[Signature]

File: RSJ102R78P7S1000001A.dwg