


# MASTERPLAN DEGLI INTERVENTI DI COMPENSAZIONE AMBIENTALE

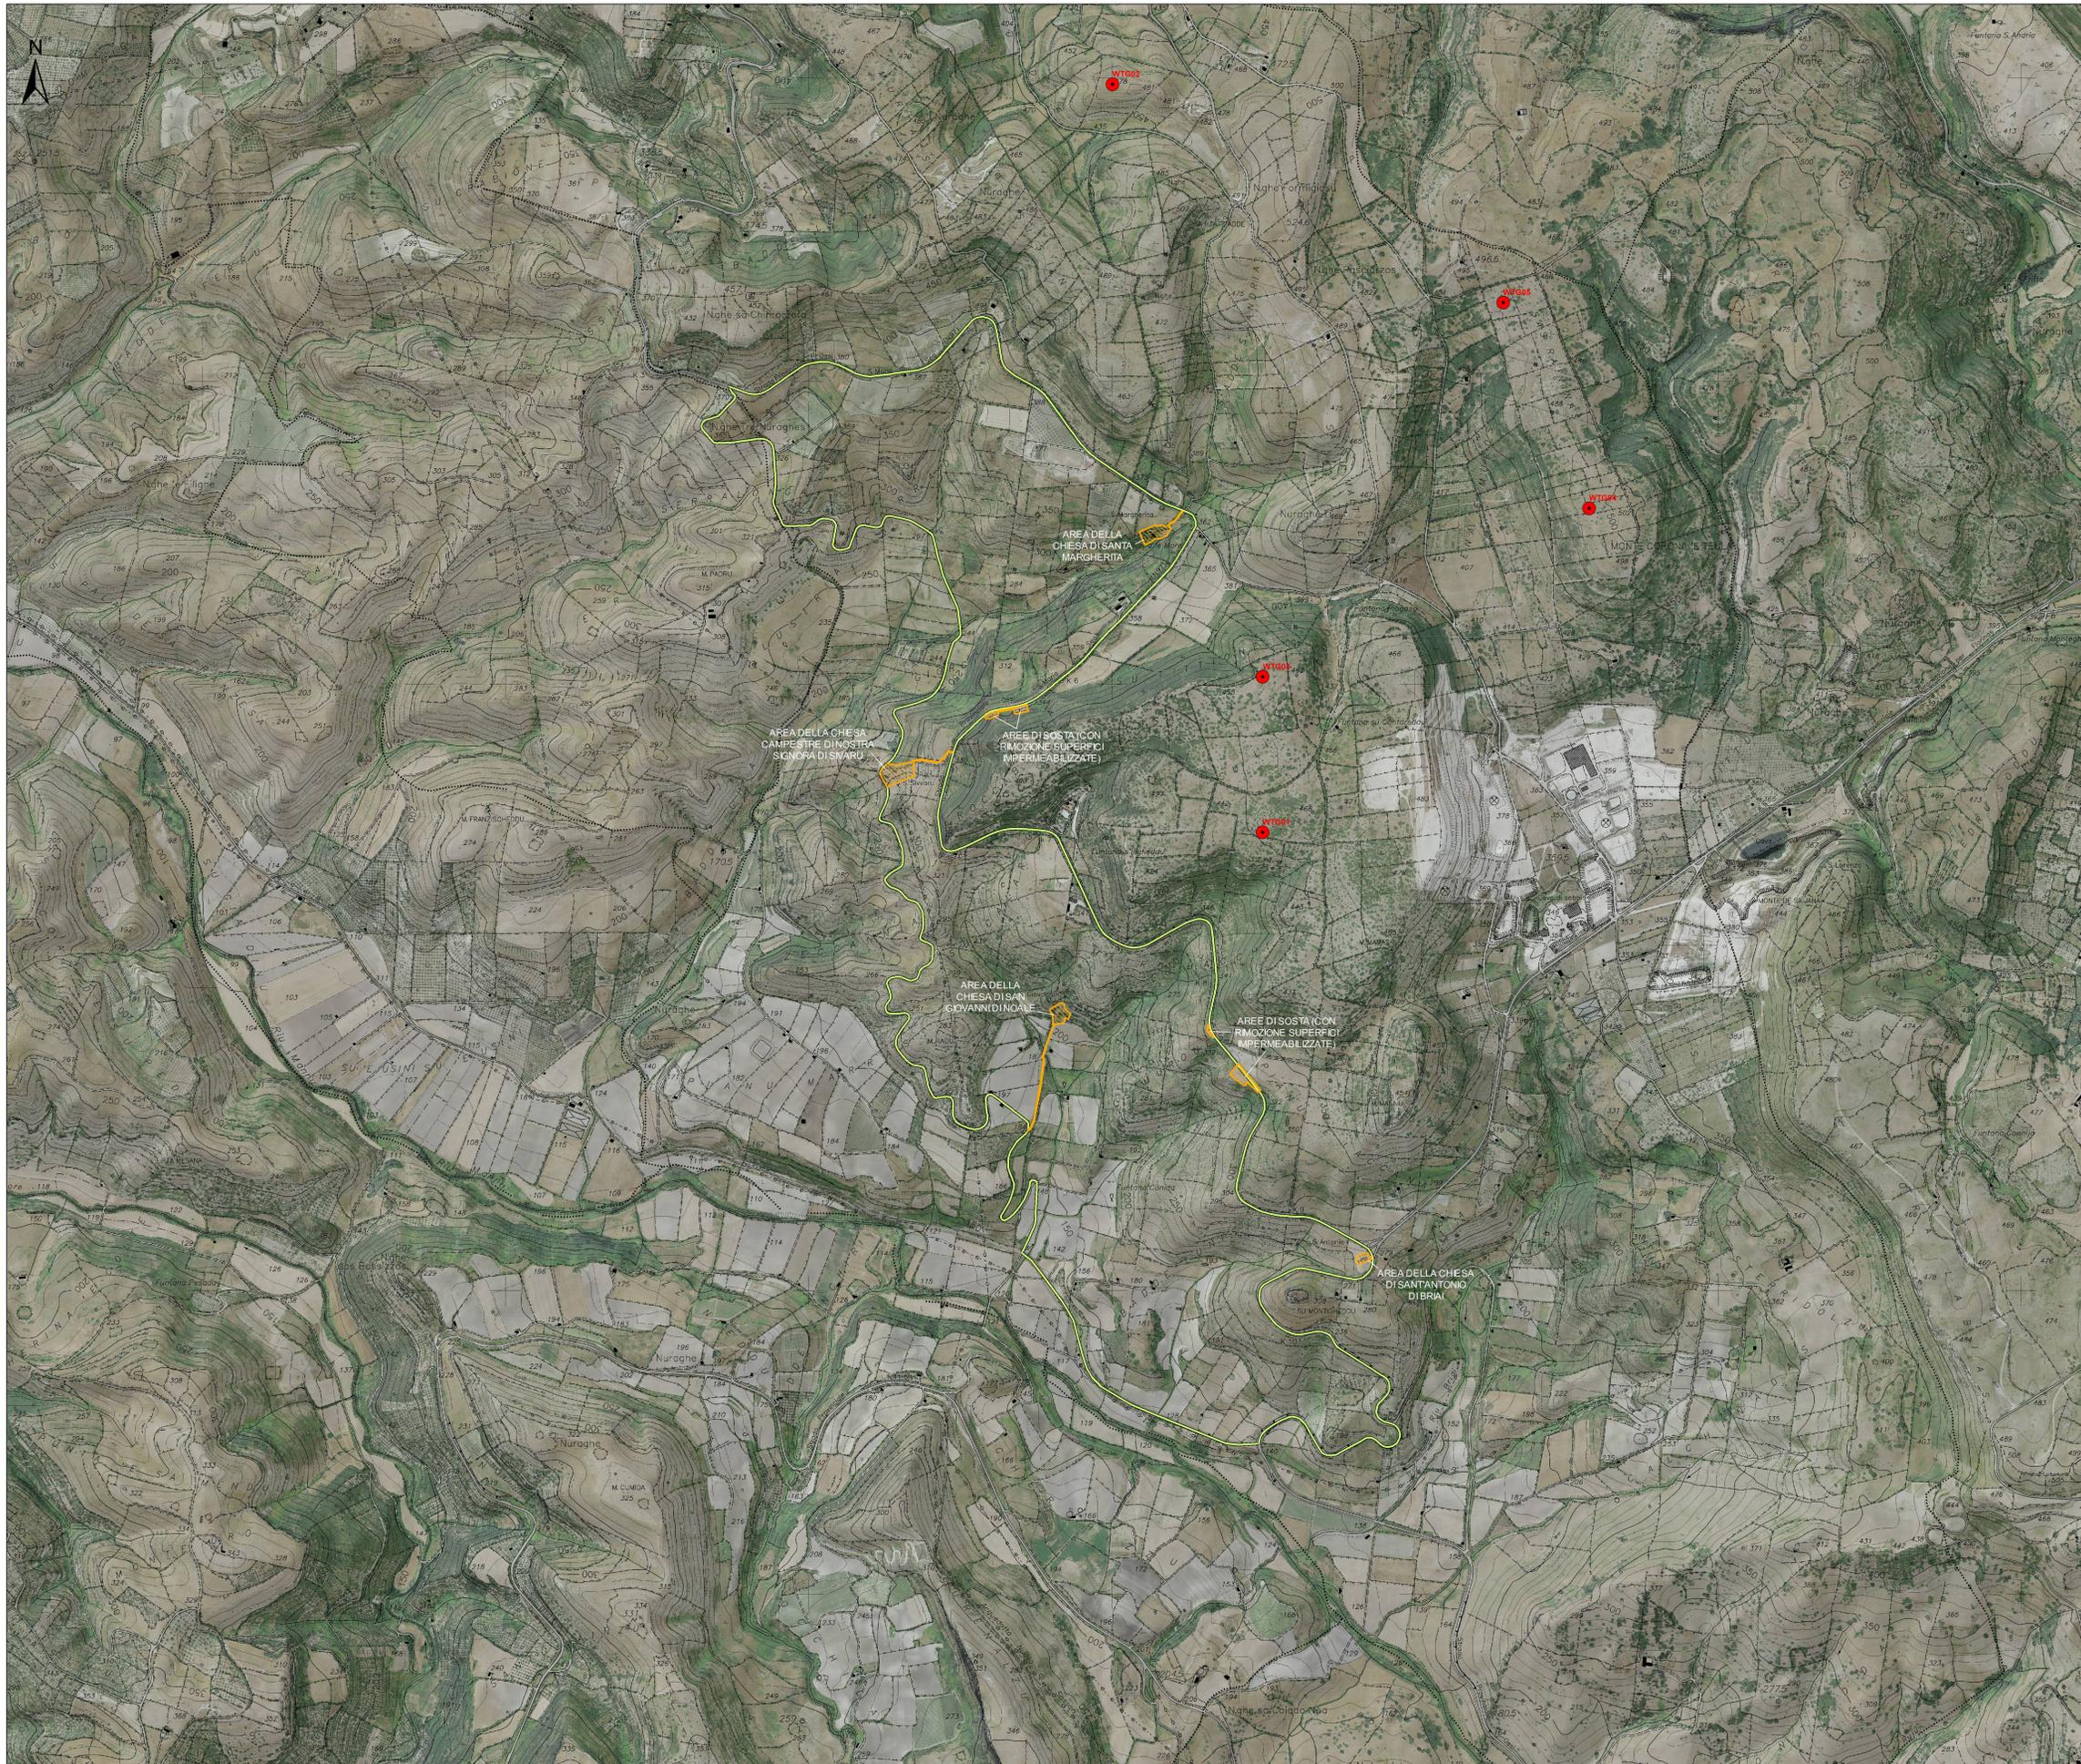

**Legenda**

- Aerogeneratori in prog.
- Aree interventi di compensazione
- Percorso di mobilità lenta: interventi di sistemazione del fondo e segnaletica

REGIONE SARDEGNA  
 Provincia di Sassari  
 Comune di Ossi

PROGETTO DEFINITO PER LA REALIZZAZIONE DI UN  
 IMPIANTO EOLICO DA 31 MW E DELLE OPERE DI  
 CONNESSIONE ALLA RTN DEL COMUNE DI OSSI

ELABORATO  
**C.14** MASTERPLAN DEGLI  
 INTERVENTI DI  
 COMPENSAZIONE AMBIENTALE

PROPONENTE:  
  
 GRV WIND SARDEGNA 3 S.r.l.  
 via S. 19 8 43  
 20122 Milano (MI)  
 info@grvalue.com

REDAZIONE:  
 CONSULENZA  
 E PROGETTI  
 ORDINE INGEGNERI  
 PIAZZA CATTOLICA  
 N. 3453 Dott. Ing. Giuseppe Frongia

SCALA: 1:5.000  
 CODICE ELABORATO: DC\_WOSSO\_C4-CARTELLE AREE ESPOSTE A PROIEZIONE PERIODICA ACCIDENTALE

DATA	REV	DESCRIZIONE	ELABORATO	APPROVATO
25/11/2022	0	Integratori documentali	IAT	Diliberato

Proprietà esclusiva delle società sopra citate. La riproduzione, esibizione a terzi ed uso non espressamente autorizzati, sono vietati a norma di legge.