
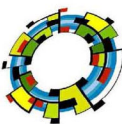
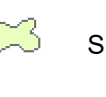
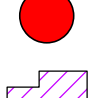
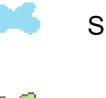
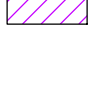


INTEGRALE RICOSTRUZIONE PARCHI EOLICI "Vulturino-Volturara"					
ADEGUAMENTO TECNICO IMPIANTO EOLICO MEDIANTE INTERVENTO DI REPOWERING DELLE TORRI ESISTENTI E RIDUZIONE NUMERICA DEGLI AEROGENERATORI					
EDISON Edison Rinnovabili Spa Foro Buonaparte, 31 - 20121 Milano 					
Progettazione Coordinamento	VEGA sas LANDSCAPE ECOLOGY & URBAN PLANNING Via Neri Carrà, 48 - 71121 Foggia (FG) Tel. 0881.756251 Fax 1784412324 E-Mail: stil.vega@gmail.com	Studi Ambientali e Paesaggistici	Arch. Antonio Demaio Via N. delli Carrà, 48 - 71121 Foggia (FG) Tel. 0881.756251 Fax 1784412324 E-Mail: stil.vega@gmail.com 		
Studio Geologico-Idrologico	dott. geol. Di Carlo Matteo Viale Virgilio, 30, 71036 Lucera (FG) Ordine dei Geologi di Puglia n.75 Tel./Fax 0881. Cell. 335.5340316 E-Mail: dicaromatteo@hotmail.com 	Studio Acustico	Arch. Denora Marianna Via Savona, 3 71022 Altamura (BA) Tel./Fax 080.9162455 Cell. 3315600322 E-Mail: info@studioprogettazioneacustica.it 		
Studi Naturalistici e Forestali	Dott. Forestale Luigi Lupo Via Mario Pagano 47 - 71121 Foggia E-Mail: lulgiolupo@libero.it 	Studio Idraulico	Studio di ingegneria Dott.ssa Ing. Antonella Laura Giordano Viale degli Aviatori, 73 - 71122 Foggia Tel./Fax 0881.070126 Cell. E-Mail: lauragiordano@gmail.com 		
Progettazione elettrica	STUDIO INGEGNERIA ELETTRICA MEZZINA dott. ing. Antonio Via T. Solis 128 71016 San Severo (FG) Tel. 0882.228072 Fax 0882.243651 e-mail: info@studiumezcina.net 	Studio Archeologico	Dott. Francesco Rossi Tel. 340.8085188 E-Mail: dasiuscoop@gmail.com		
Opera	Progetto di Integrale Ricostruzione di n. 1 impianto eolico composto da 6 aerogeneratori da 6,6 MW per una potenza complessiva di 39,6 MW nei Comuni di Vulturino, Volturara Appula ed opere di connessione nel comune di Alberona alle località "Piano dei Galli - Passo del Lupo" con smantellamento di n. 20 aerogeneratori di potenza in esercizio pari a 13,08 MW.				
Oggetto	Nome Elaborato: VIA_02_PN XF3G0-LNNI_AREE NON IDONEE DGR 3029-2010 Puglia		Foglio: VIA_02_Vincoli ambientali e paesaggistici e studio di inserimento urbanistico		
	Descrizione Elaborato: AREE NON IDONEE DGR 3029-2010 Puglia				
00	Novembre 2023	Emissione per progetto definitivo	VEGA	Arch. A. Demaio	Edison Rinnovabili SpA
Rev.	Data	Oggetto della revisione	Elaborazione	Verifica	Approvazione
Scala:	1:20.000				
Formato:	A) Integrale Ricostruzione Vulturino - Volturara Codice progetto AU PNXF3G0				

Opere di progetto	Aree non idonee FER-Puglia	
 Buffer_3km	 S.I.C.	 Beni Culturali con 100 m. (parte II D.Lgs.42/04)
 WTG	 S.I.C. Posidonieto	 Fiumi Torrenti e corsi d'acqua fino a 150 m.
 Stazione Elettrica	 Z.P.S.	 Boschi con buffer di 100 m.
	 I.B.A.	 Zone archeologiche con buffer di 100 m.
	 Aree tampone	 Tratturi con buffer di 100 m.
		 Segnalazioni Carta dei Beni con buffer di 100 m.
		 Versanti

Key map Scala 1:75.000

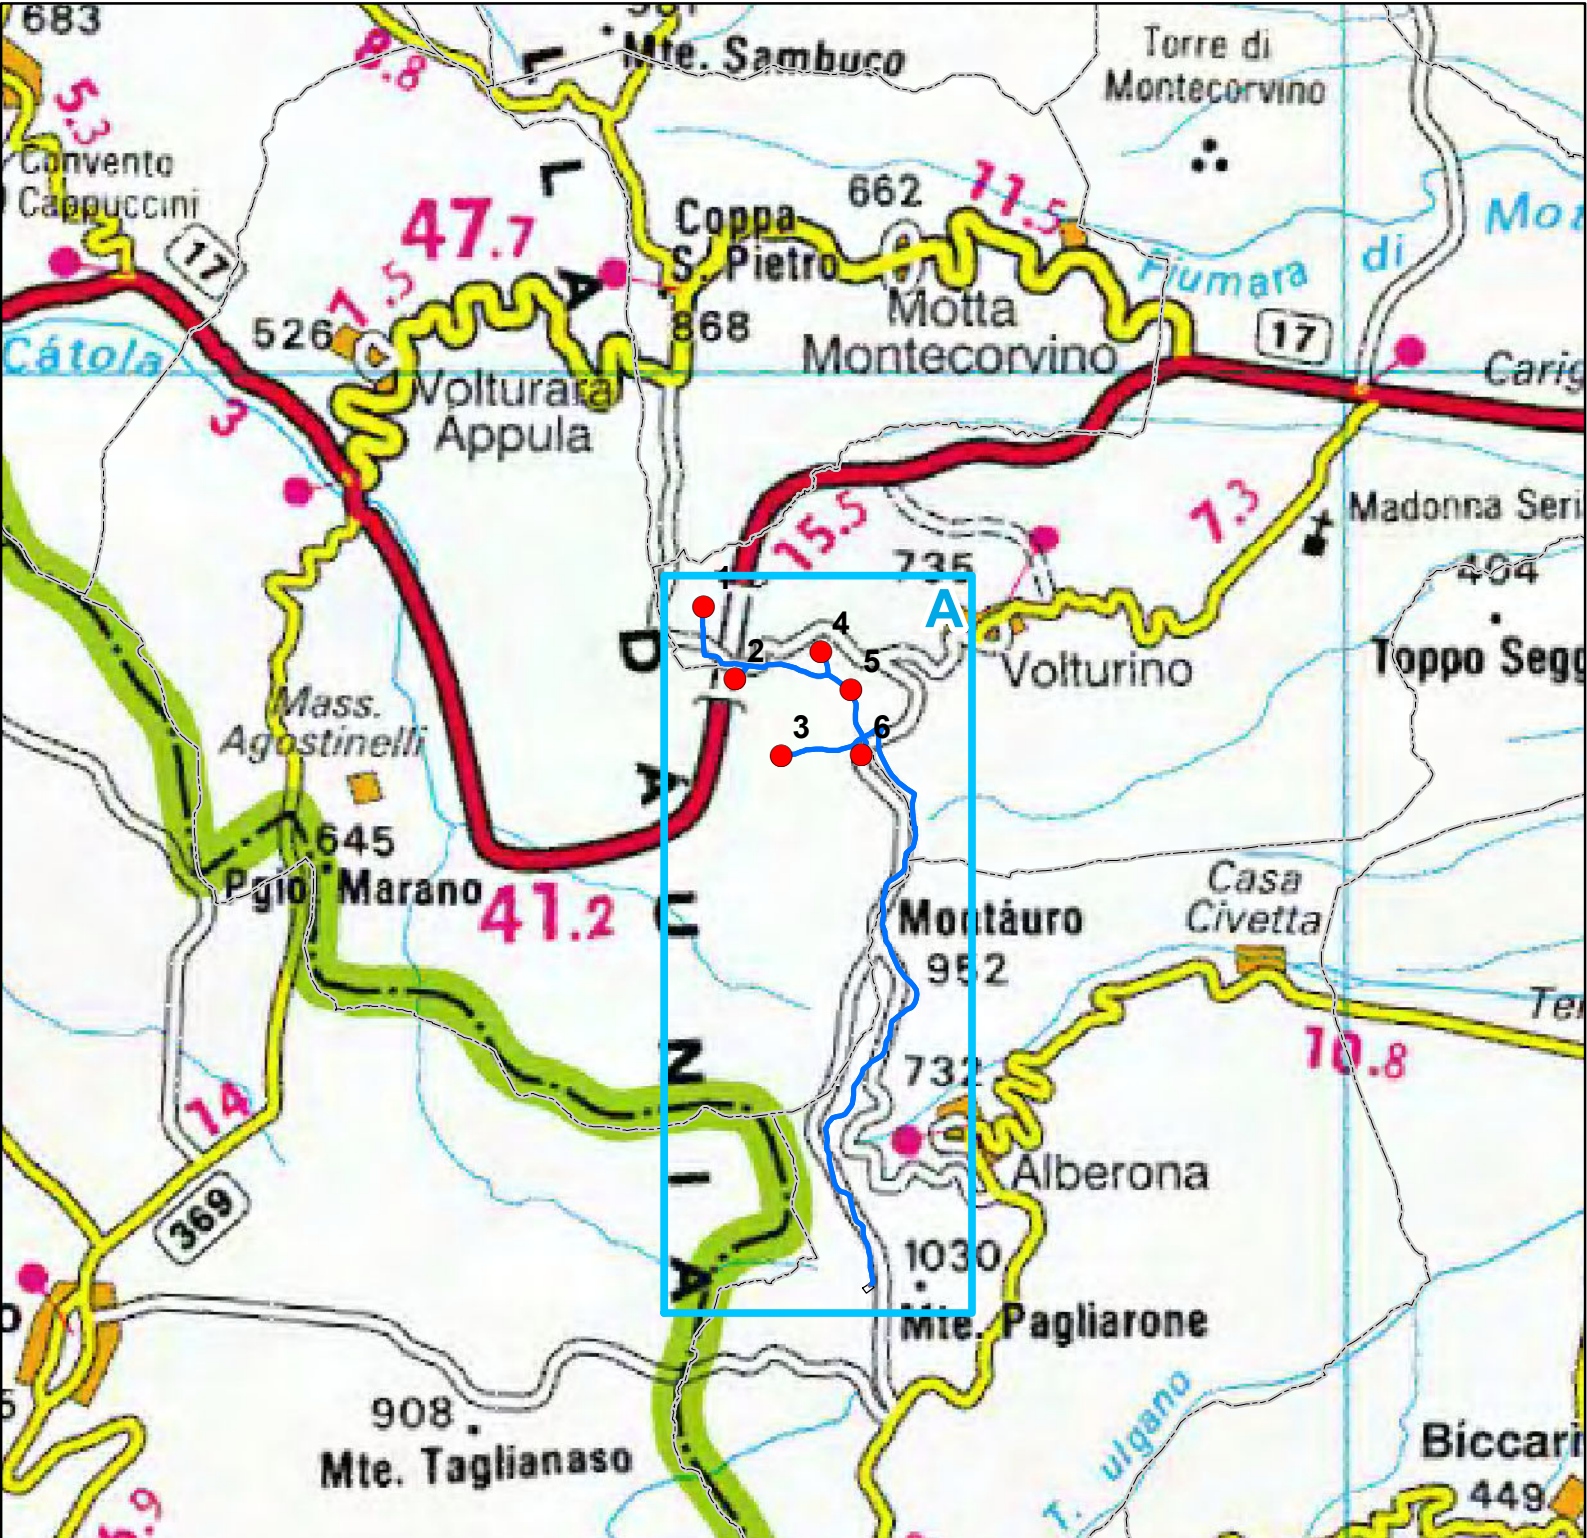

A - PNXF3G0 - Impianto Edison Vulturino - Volturara

