

INTEGRALE RICOSTRUZIONE PARCHI EOLICI "Vulturino-Volturara"					
ADEGUAMENTO TECNICO IMPIANTO EOLICO MEDIANTE INTERVENTO DI REPOWERING DELLE TORRI ESISTENTI E RIDUZIONE NUMERICA DEGLI AEROGENERATORI					
 EDISON Edison Rinnovabili Spa Foro Buonaparte, 31 - 20121 Milano					
Progettazione Coordinamento	 VEGA s.r.l. LANDSCAPE ECOLOGY AND URBAN PLANNING Via N. del Carmine, 48 - 71121 Foggia (FG) - Tel. 0881.756251 - Fax 0881.756412324 E-Mail: st.vega@gmail.com		Studi Ambientali e Paesaggistici	Arch. Antonio Demaio Via N. del Carmine, 48 - 71121 Foggia (FG) Tel. 0881.756251 Fax 1784412324 E-Mail: st.vega@gmail.com	
Studio Geologico-Idrogeologico	dott. geol. Di Carlo Matteo Viale Virgilio, 30, 71036 Lucera (FG) Ordine dei Geologi di Puglia n.75 Tel./Fax 0881 Cell. 335.5340316 E-Mail: dicarlotmatteo@hotmail.com		Studio Acustico	Arch. Denora Marianna Via Savona, 3 70022 Altamura (BA) Tel./Fax 080.9162455 Cell. 3315600322 E-Mail: info@audioprogettazioneacustica.it	
Studi Naturalistici e Forestali	Dott. Forestale Luigi Lupo Via Mario Pagano 47 - 71121 Foggia E-Mail: luigilupo@libero.it		Studio Morfologico	Studio di ingegneria Dott.sa Ing. Antonella Laura Giordano Viale degli Artatori, 73 - 71121 Foggia (FG) Tel./Fax 0881.070126 Cell. 335.5340316 E-Mail: lauragiordano@studioingegneria.it	
Progettazione elettrica	 STUDIO INGEGNERIA ELETTRICA MEZZINA dott. Ing. Antonio Via T. Sella 128 71016 San Severo (FG) Tel. 0882.228072 Fax 0882.243651 e-mail: info@studiumeazzina.net		Studio morfologico	 Dott. Francesco Rossi Tel. 340.8085188 E-Mail: datusciopp@gmail.com	
Opera	Progetto di Integrale Ricostruzione di n. 1 impianto eolico composto da 6 aerogeneratori da 6,6 MW per una potenza complessiva di 39,6 MW nei Comuni di Vulturino, Volturara Appula ed opere di connessione nel comune di Alberona alle località "Piano dei Galli - Passo del Lupo" con smantellamento di n. 20 aerogeneratori di potenza in esercizio pari a 13,08 MW.				
Oggetto	Nome Elaborato VIA_02_PN XF3G0-PPTRIDRO_PPTR - Struttura idrogeomorfologica			Foglio: VIA_02_Vincoli ambientali e paesaggistici e studio di inserimento urbanistico	
	Descrizione Elaborato: PPTR - Struttura idrogeomorfologica				
00	Novembre 2023	Emissione per progetto definitivo	VEGA	Arch. A. Demaio	Edison Rinnovabili SpA
Rev.	Data	Oggetto della revisione	Elaborazione	Verifica	Approvazione
Scala:	1:10.000				
Formato:	A) Integrale Ricostruzione Vulturino - Volturara Codice progetto AU PN XF3G0				

Opere di progetto

- WTG
- Cavidotto
- Ingombro d=155
- Plinto
- Piazzola
- Strade
- Stazione utente Edison
- Stazione Elettrica
- Limiti comunali

PPTR aggiornato alle DGR 968/2023

6.1 - STRUTTURA IDRO-GEO-MORFOLOGICA

6.1.1 Componenti geomorfologiche

Geositi (fascia tutela)

Versanti

6.1.2 Componenti Idrologiche


Fiumi e torrenti, acque pubbliche

Sorgenti

Reticolo idrografico di connessione della R.E.R.

Vincolo idrogeologico

Key map Scala 1:75.000

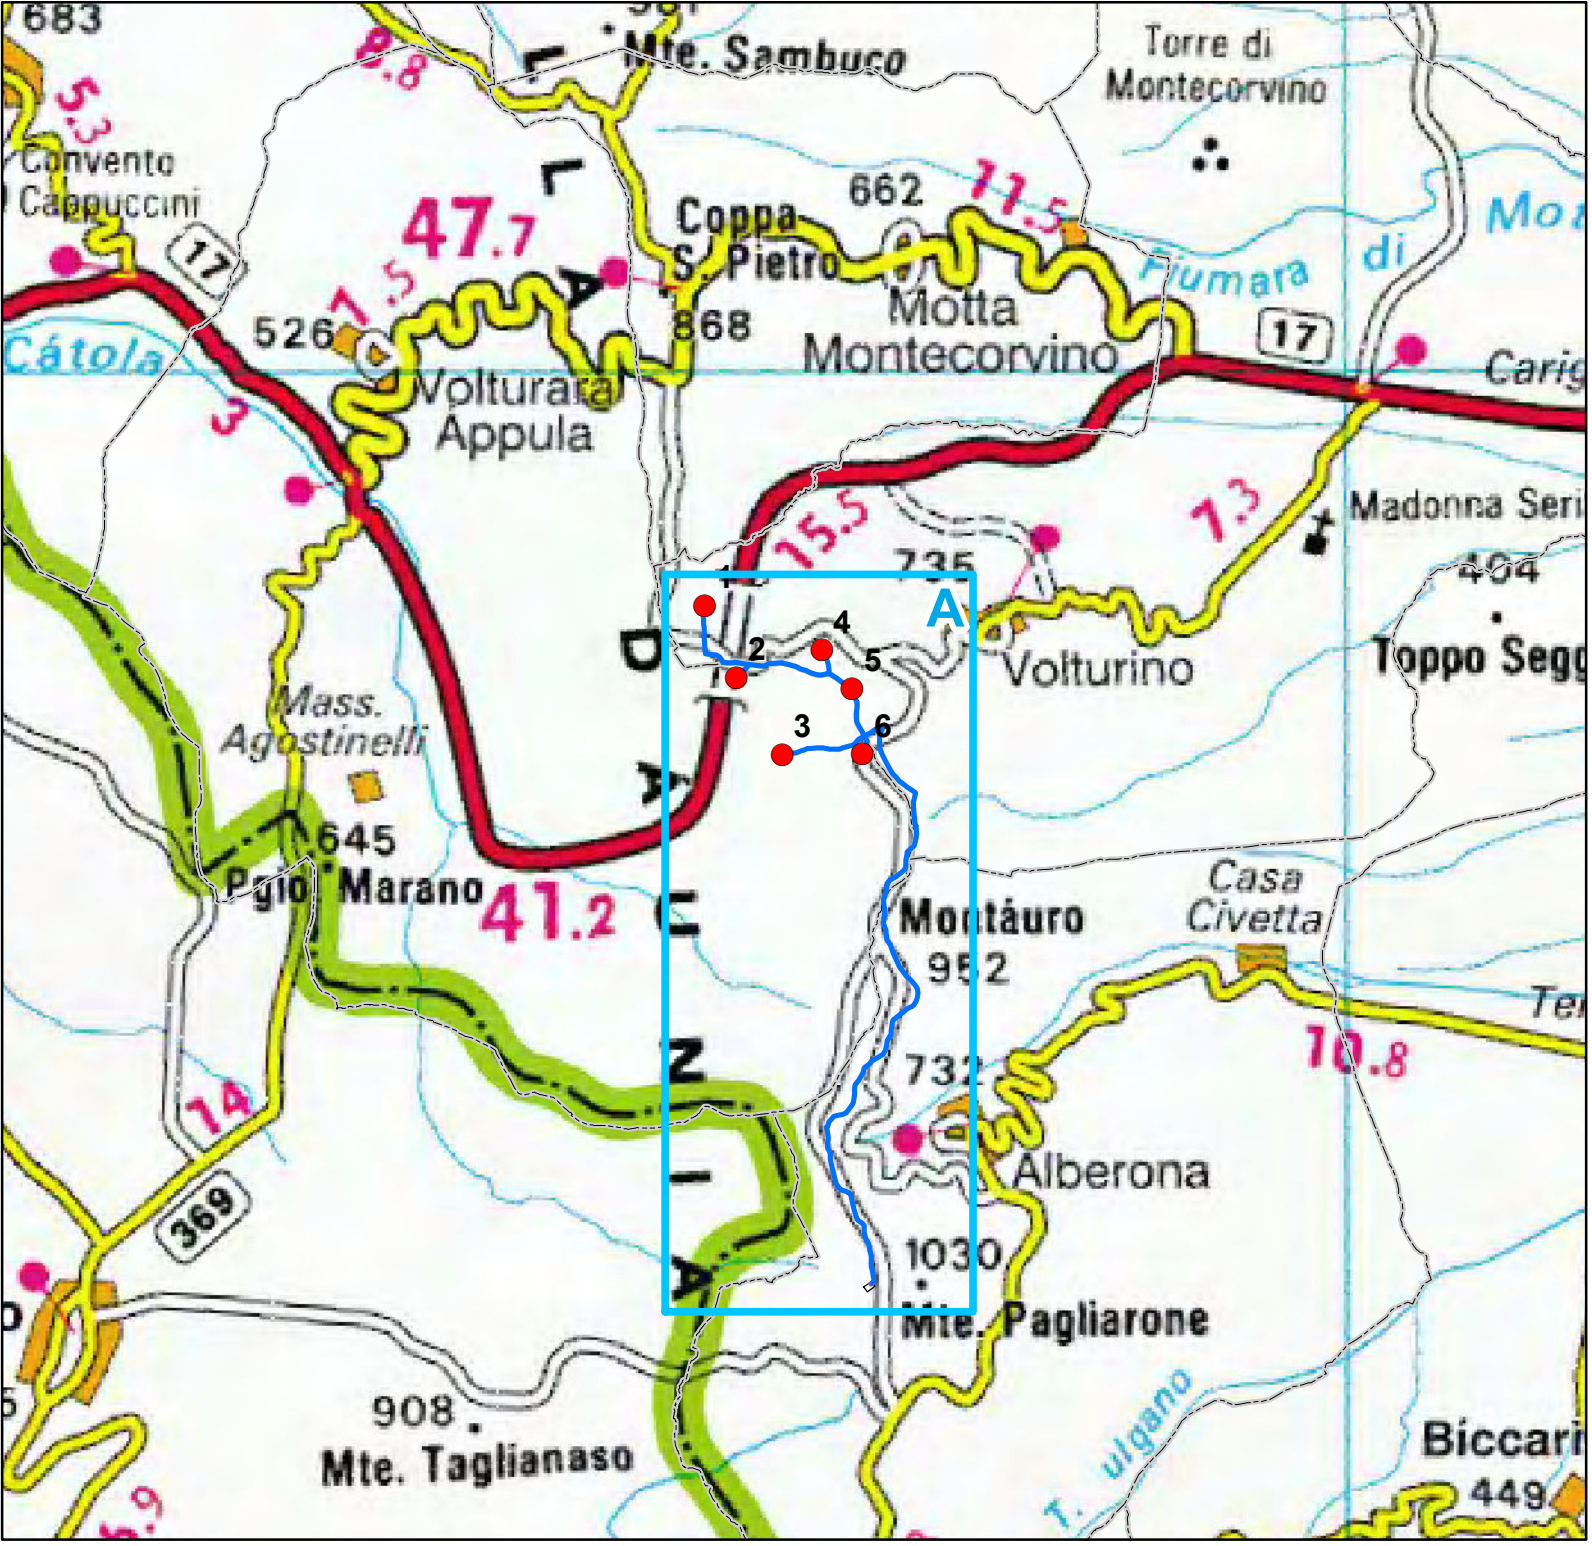

A - PN XF3G0 - Impianto Edison Vulturino - Volturara

